
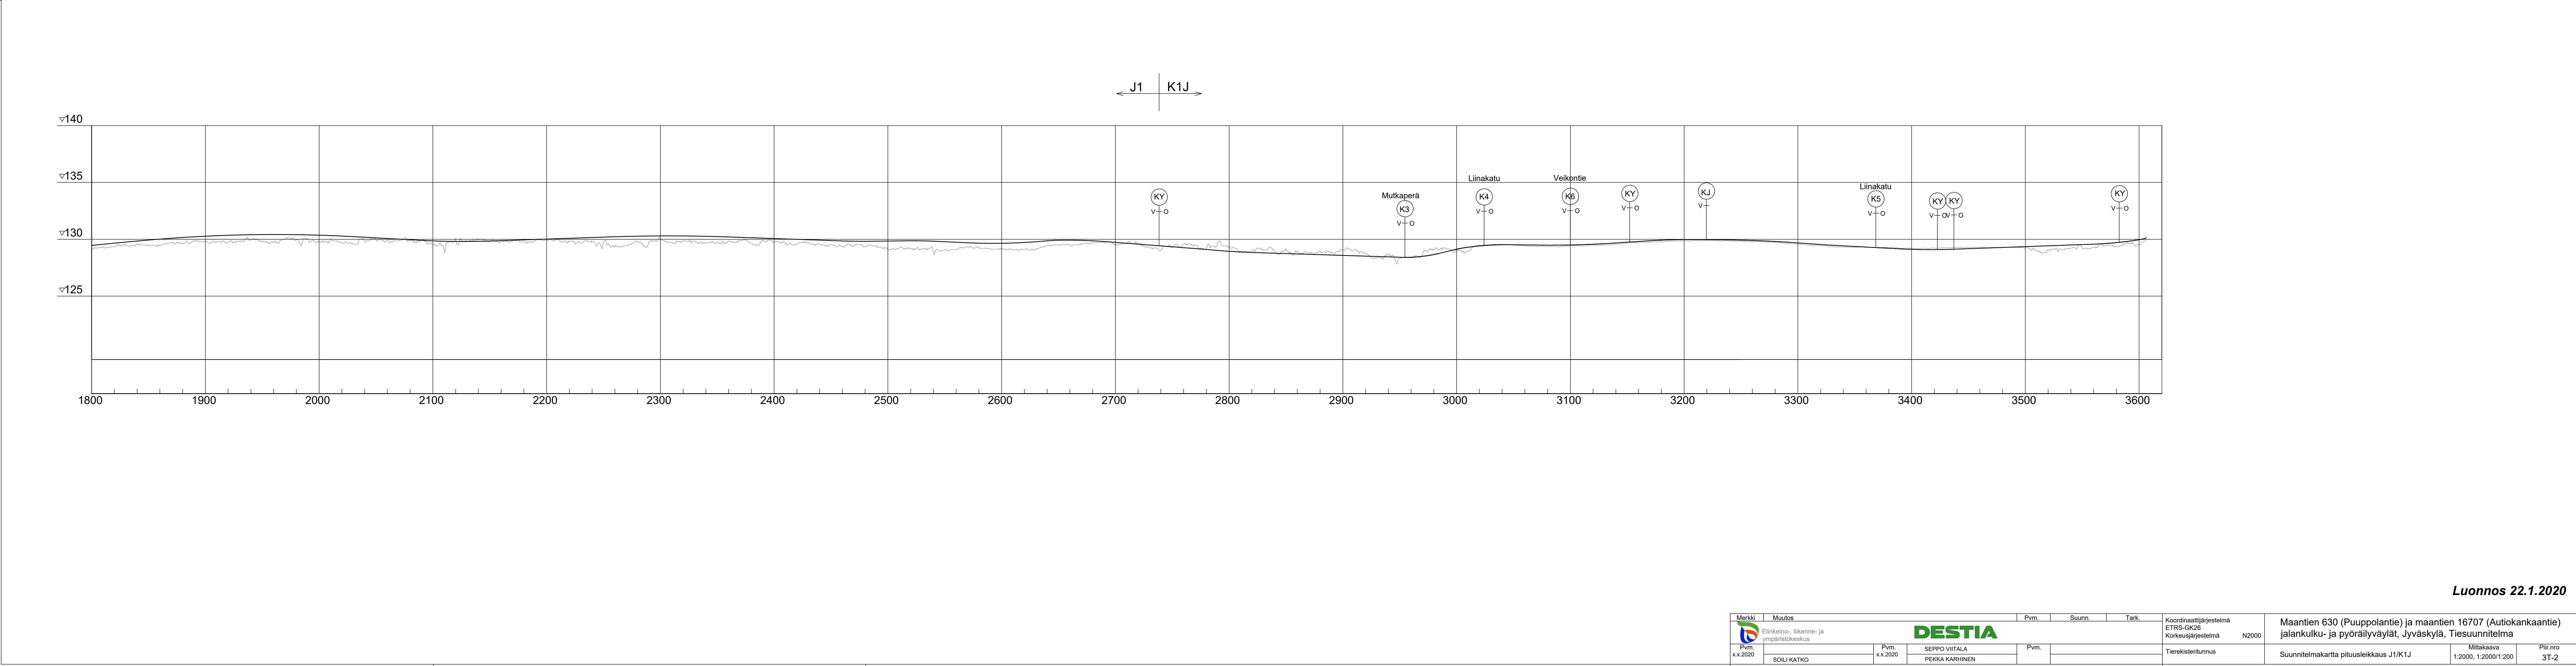


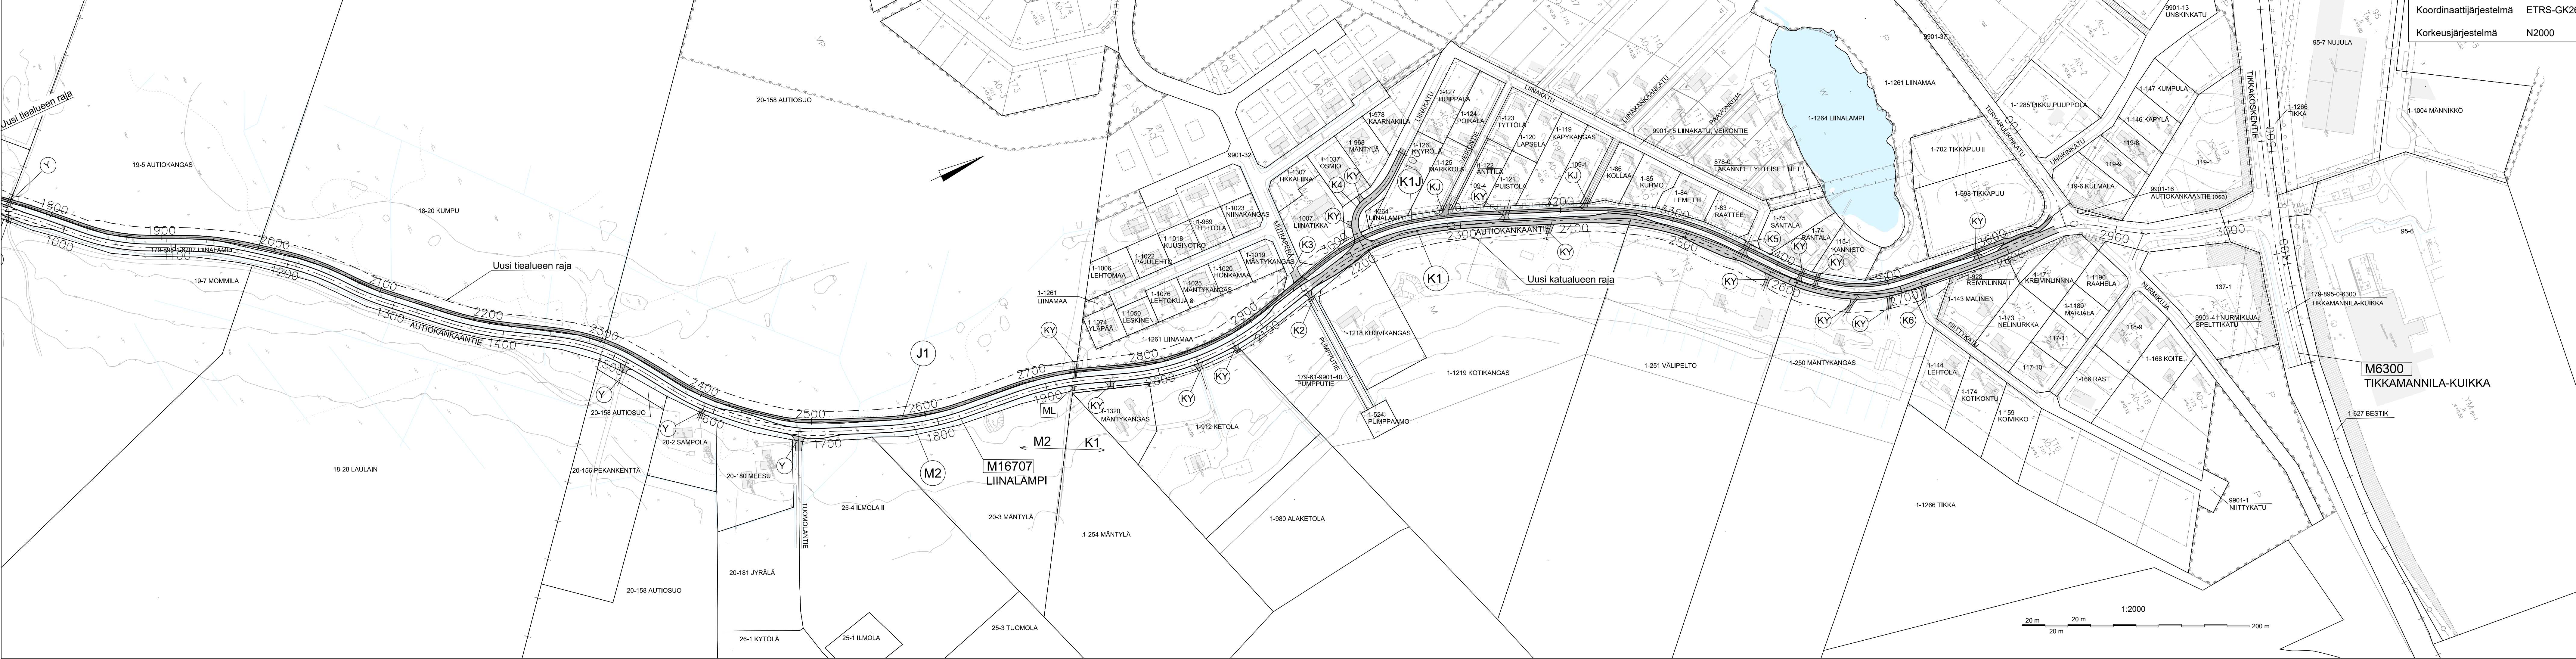

Luonnos 22.1.2020

Merkit		Muutos		Pvm.		Suunn.		Tark.		Koordinaattijärjestelmä ETRS-GK26 Korkeusjärjestelmä N2000	Maantien 630 (Puuppolaantie) ja maantien 16707 (Autiokankaantie) jalankulku- ja pyöräilyväylät, Jyväskylä, Tiesuunnitelma
		DESTIA									
Pvm. x.x.2020	SOILI KATKO		Pvm. x.x.2020	SEPPÖ VIITALA PEKKA KARHINEN		Pvm.					
Tierekistitunnus			Suunnitelmapaketti			Mittakaava 1:2000, 1:2000/1:200			Pii.nro 3T-2		