


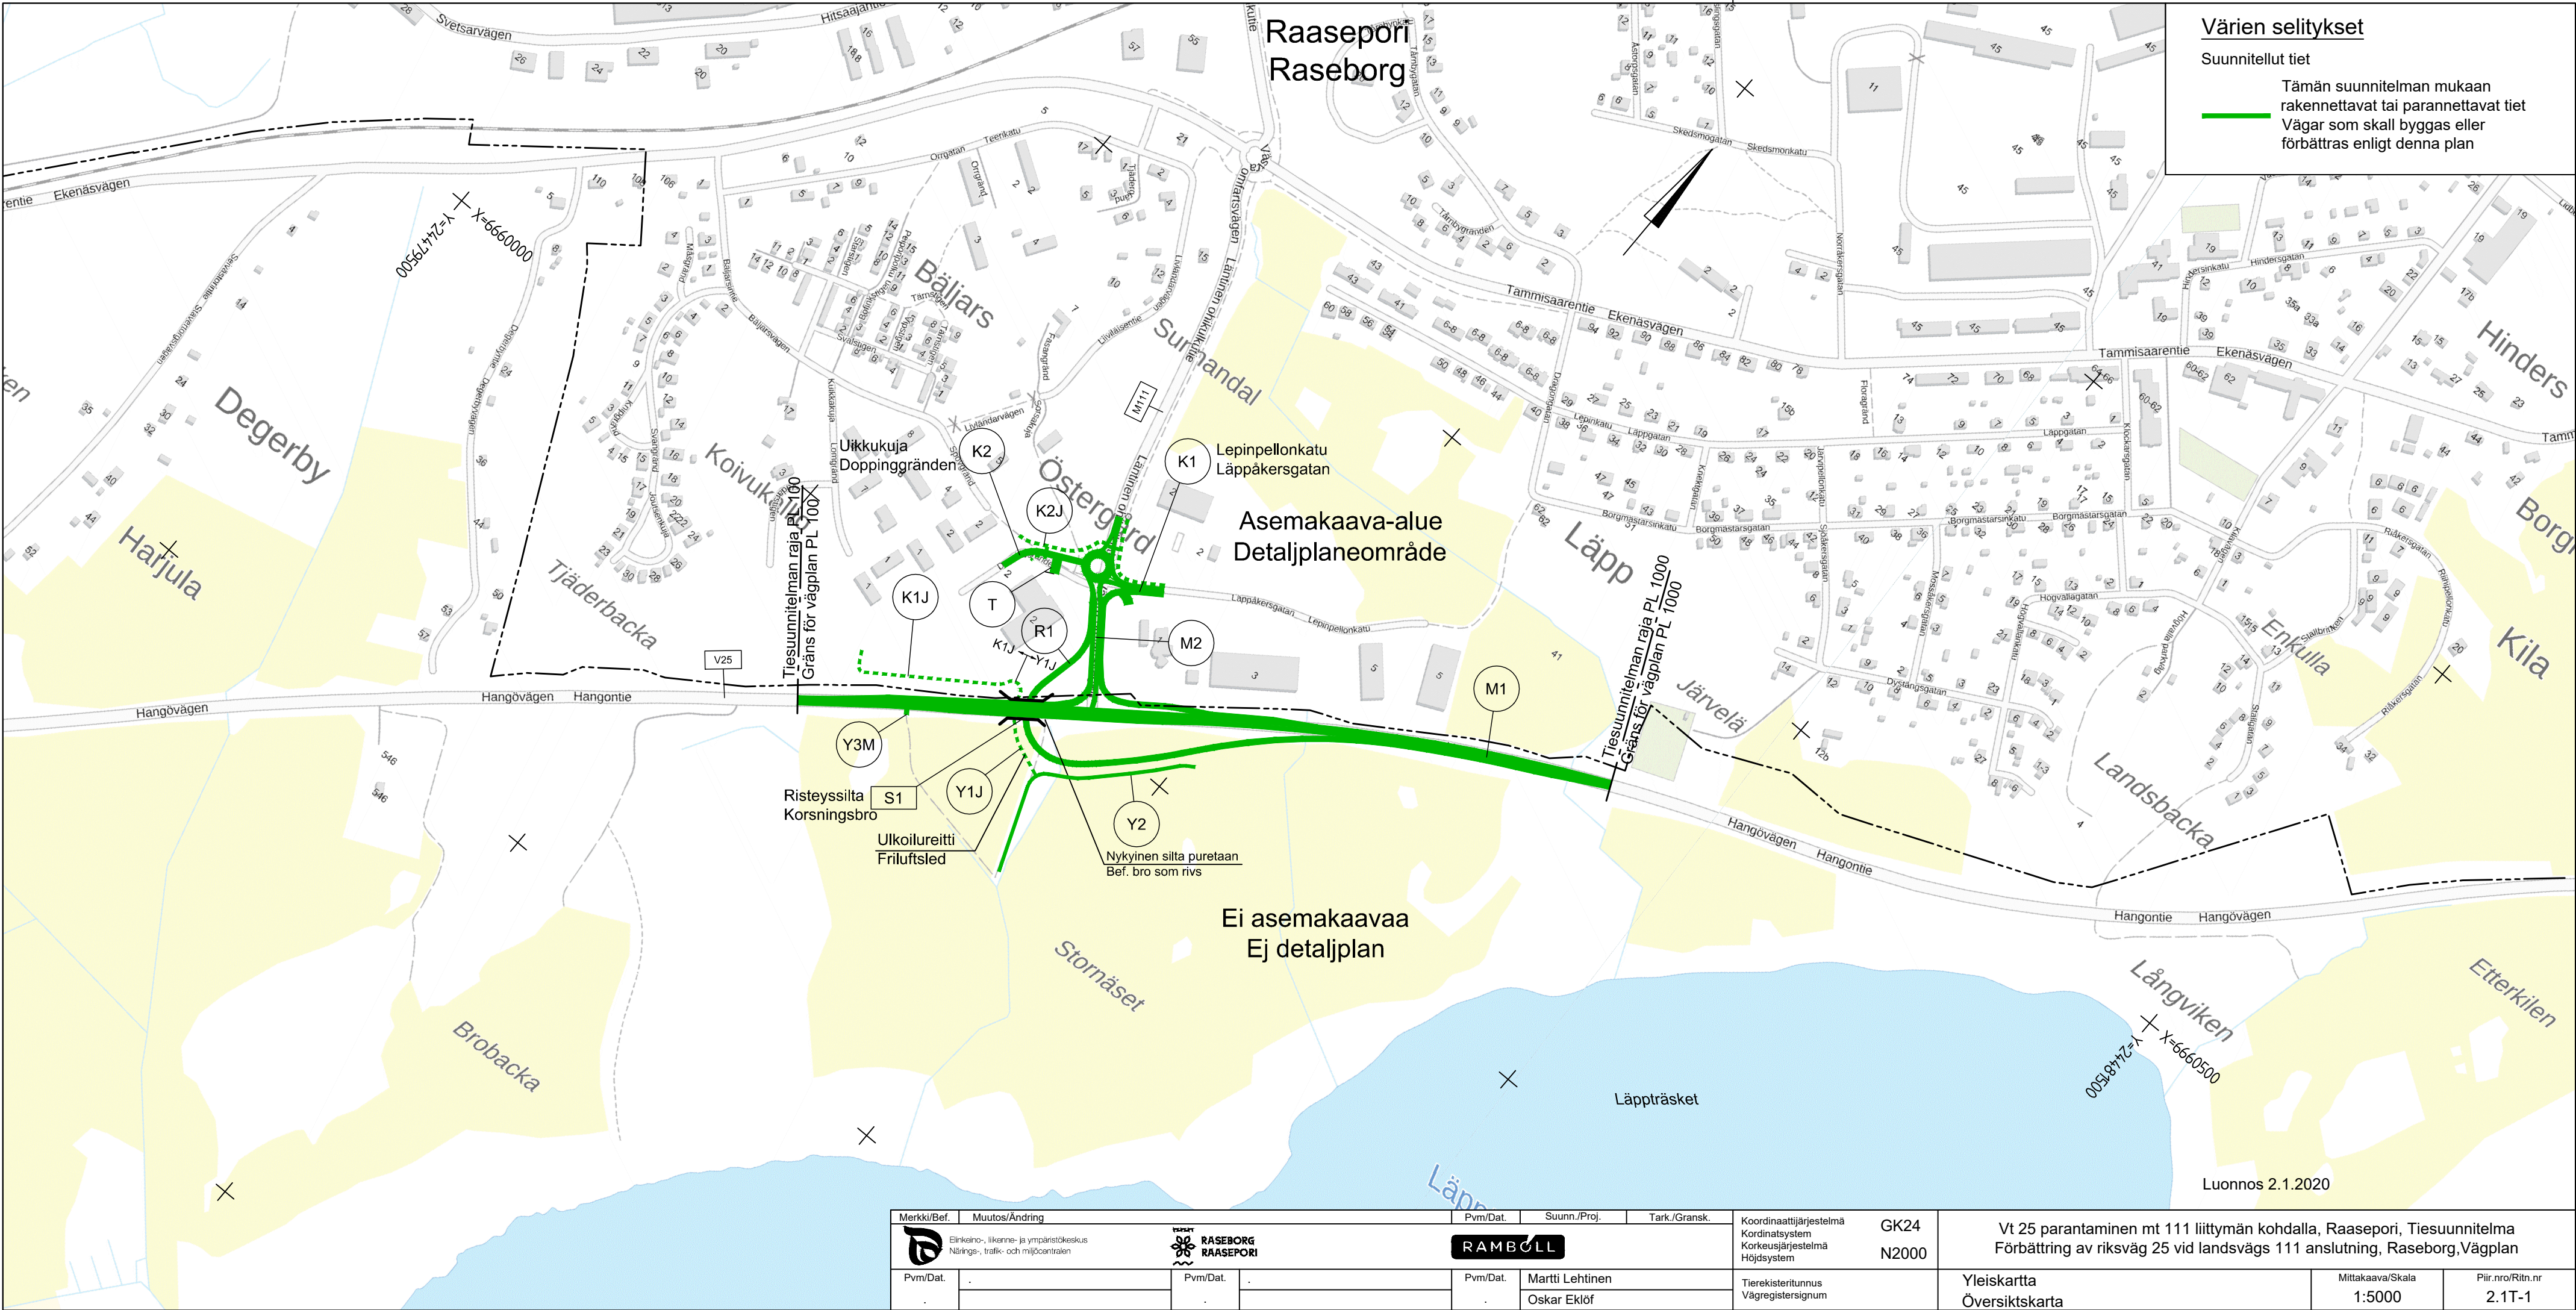

Merkki/Bef.	Muutos/Ändring	Pvm/Dat.	Suunn./Proj.	Tark./Gransk.	Koordinaattijärjestelmä Kordinatsystem Körkortsjärjestelmä Höjdsystem	GK24 N2000	Vt 25 parantaminen mt 111 liittymän kohdalla, Raasepori, Tiesuunnitelma Förbättring av riksväg 25 vid landsvägs 111 anslutning, Raseborg,Vägplan			
	Elinkeino-, liikenne- ja ympäristökeskus Närings-, trafik- och miljöcentralen				Tierekisteritunnus Vägregristersignum		Yleiskartta Översiktskarta	Mittakaava/Skala 1:5000	Piir.nro/Ritn.nr 2.1T-1	
Pvm/Dat.		Pvm/Dat.		Pvm/Dat.	Martti Lehtinen Oskar Eklöf					