


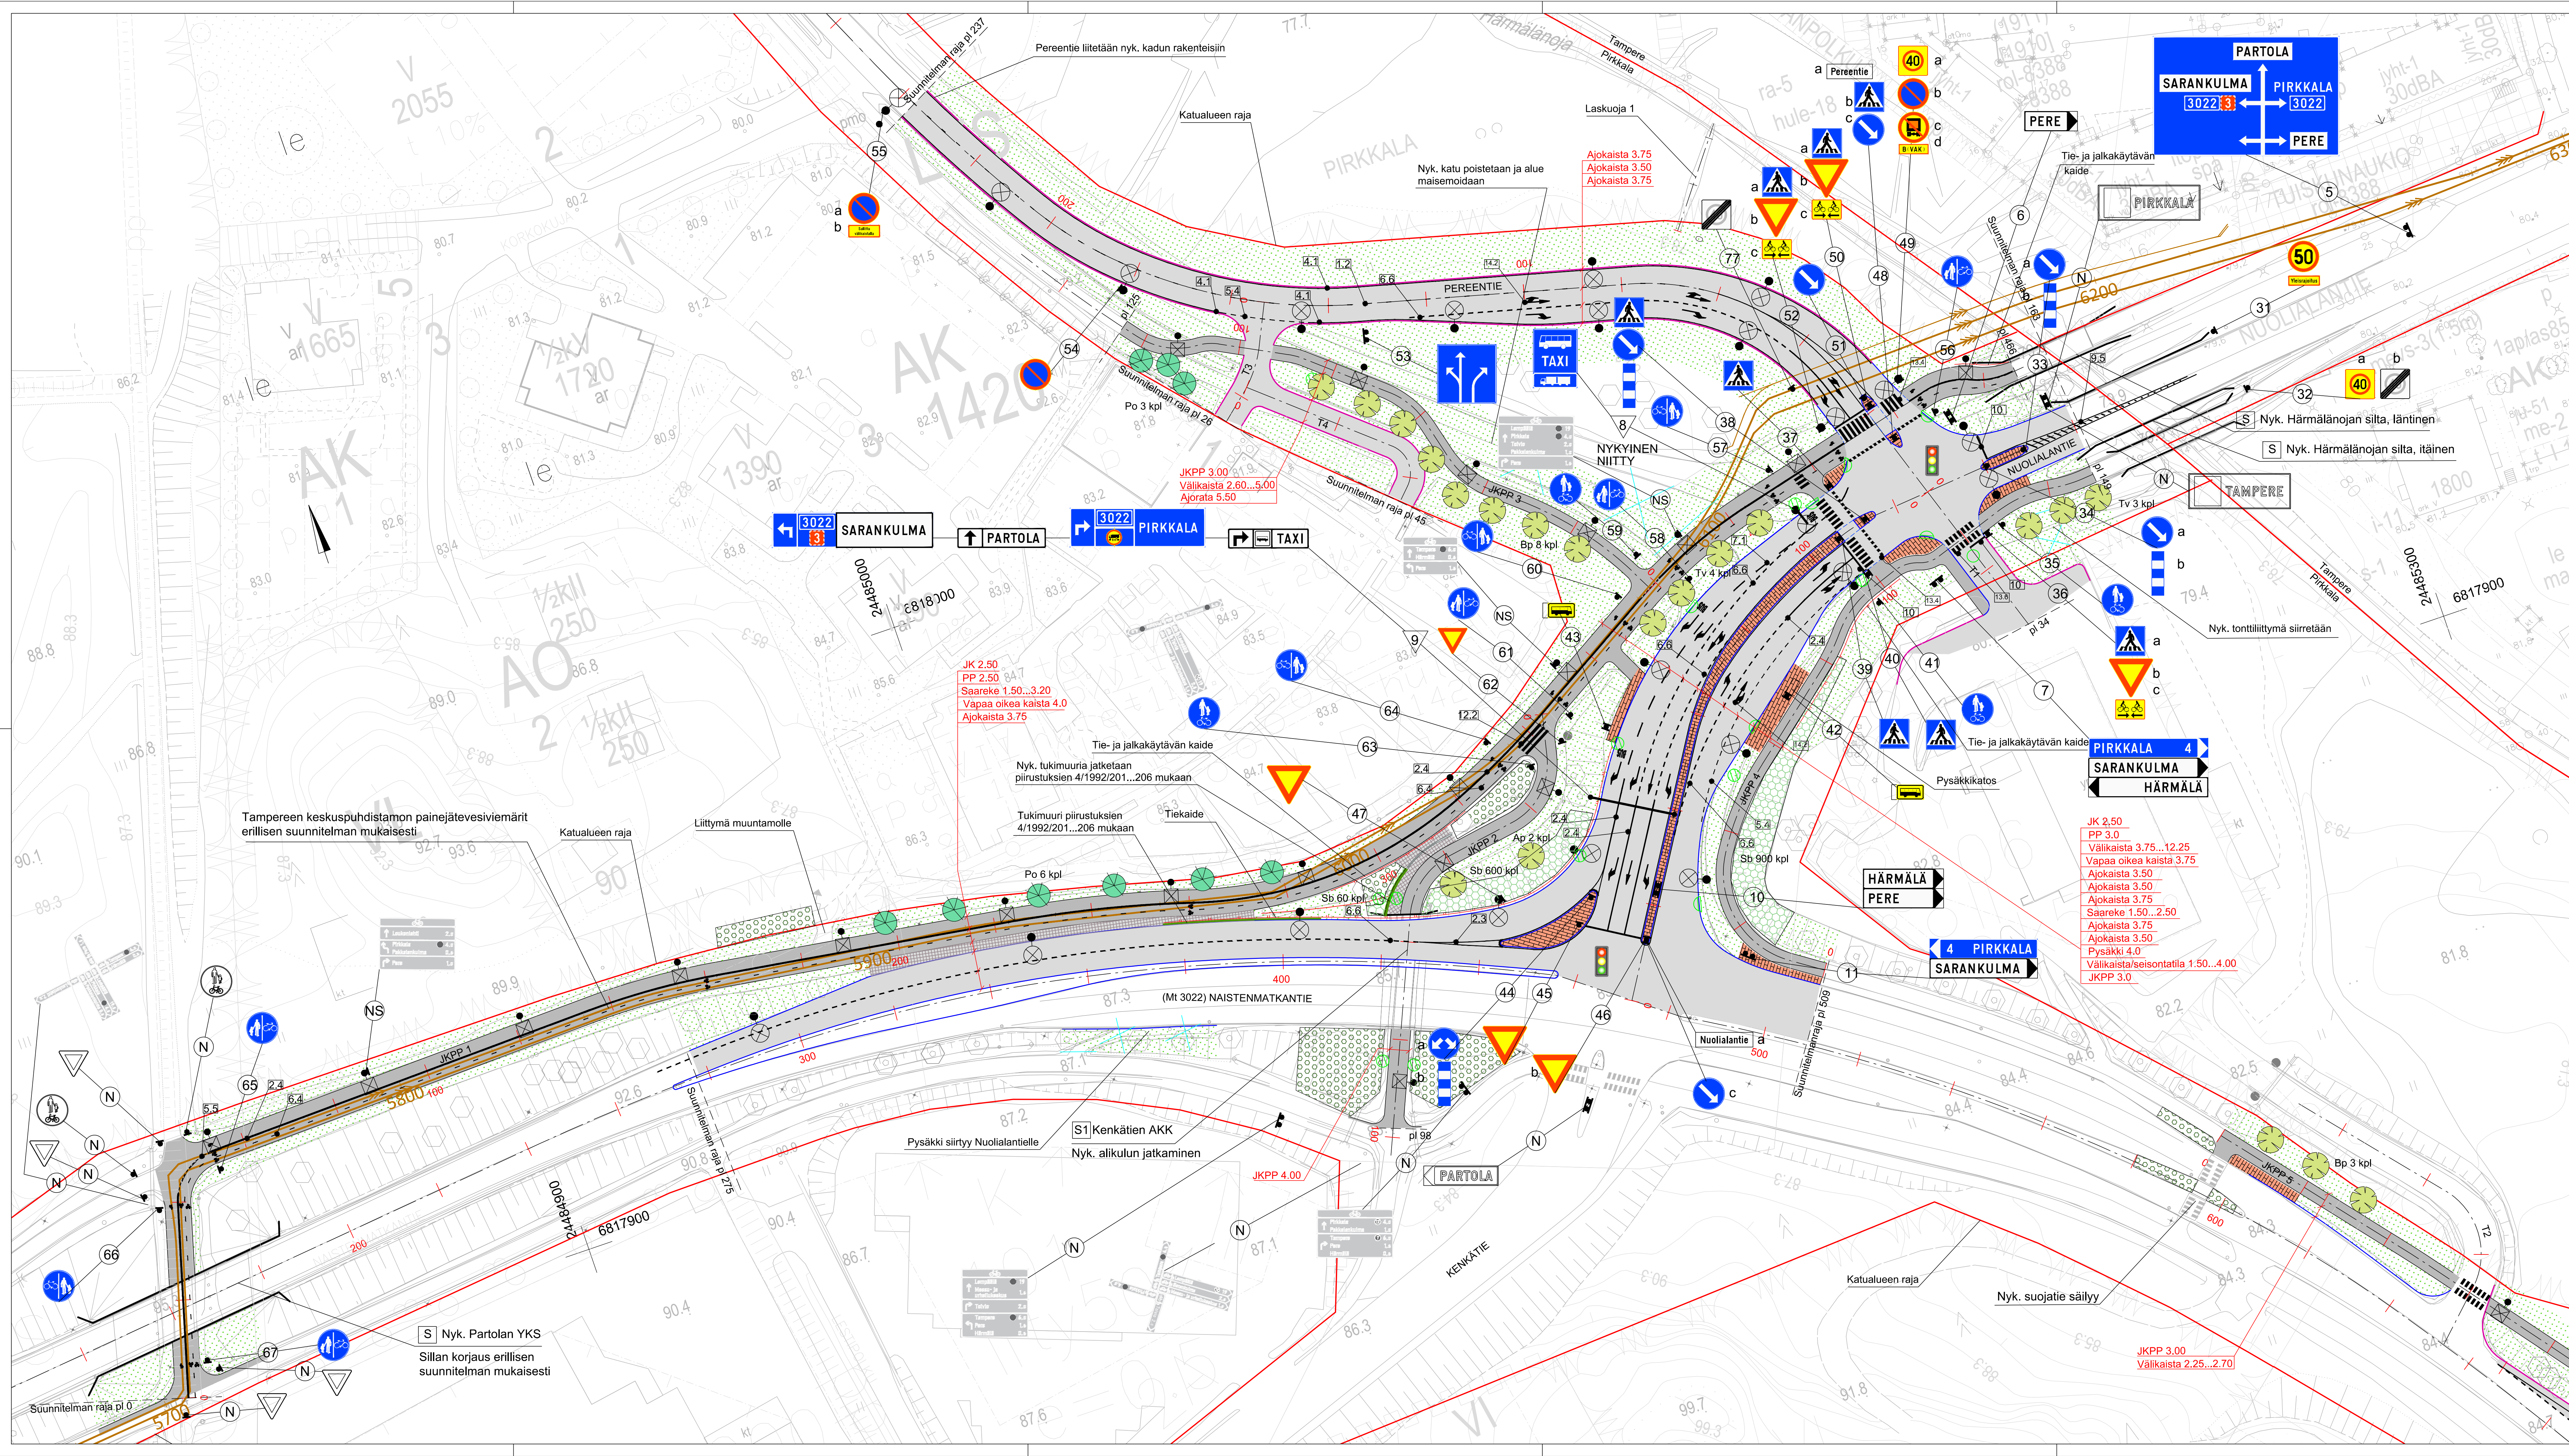

PÄÄLLYSTERMATERIAALIT, MERKINTÖJEN SELITYS:

- ASFALTIPÄÄLLYSTEINEN AJORATA
- ASFALTIPÄÄLLYSTEINEN JALANKULKU- JA PYÖRÄTIE
- NURMETUS, MAISEMANURMI A1
- NOPPAKIVI HARMAA 90 x 90 x 90mm
- BETONIKIVEYS RUUDUS KARTANONOPPIA 138x138x80, SILEÄ, PUNAINEN, SAAREKKEISSA TIILILADONTA
- PYSÄKILLÄ TASALADONTA, ETUREUNASSA 2 RIVÄ VALKOISTA KIVEÄ

RAKENTEET, MERKINTÖJEN SELITYS:

- REUNAKIVI, KORKEUS 12 CM
- MADALLETTU REUNAKIVI, KORKEUS 3 CM (JK)
- REUNAKIVETON REUNALINJA (PÄÄLLYSTEEN REUNA)
- JALANKULKU- JA PYÖRÄTIEN REUNALINJA (PÄÄLLYSTEEN REUNA)
- AJONEUVOVÄYLÄN/JALKAKÄYTÄVÄN KAIDE
- HULEVESIKAVO Ø 800 B VARUSTETTUNA Ø 600 MM BETONIKARTIOON SOPIVALLA 40 TN KELLUVALLA KEHYKSELLÄ JA RITILÄKANNELLA
- HULEVESIKAVO Ø 800 B VARUSTETTUNA Ø 600 MM BETONIKARTIOON SOPIVALLA 40 TN KELLUVALLA KEHYKSELLÄ JA KITAKAIVON KANNELLA
- NYKYINEN HULEVESIKAVO RITILÄKANSISTOLLA
- TUKIMUURI
- KESKUSPUHDISTAMON PAINAJÄTEVESIVEMÄRIT ERIILISEN SUUNNITELMAN MUKAAN
- VALAISIN, METALLIPYLVÄS
- NYKYINEN VALAISINPYLVÄS
- VALO-OHJATTU LIITTYMÄ
- UUSI LIIKENNEMERKKI
- NYKYINEN LIIKENNEMERKKI
- TIEMERKINNÄN NUMEROLYHENNE (3 YHDISTÄMÄTALUKKO)
- NYKYISET PUUT
- ISTUTETTAVAT LEHTIPUUT
- Bp RAUDUSKOMU Betula pendula taimikoko rym 20–24 cm
- Ap VAAHTERA Acer platanoides taimikoko rym 18–20 cm
- Tv PUUSTOLEHMUS Tiilia x vulgaris taimikoko rym 18–20 cm
- ISTUTETTAVAT HAVUPUUT
- Po SERBIANKUUSI Picea omorica taimikoko 250–300 cm
- ISTUTETTAVAT PENSAAT
- Sb KOKUUNGERVO Spiraea betulifolia taimikoko 30–50 cm taimiväli 60 cm
- NYKYISET PENSAAT

Tässä suunnitelmassa on käytetty ETRS89–GK24/N2000 taso- ja korkeuskoordinaatistoa

PIRKKALAN KUNTA		Yhän päätös:	
NAISTENMATKANTIE, NUOLIALANTIE, PEREENTIE JA JKPP 1–4		Suunnittelupäätöksen päätös:	
PERE JA PARTOLA RAKENNUSSUUNNITELMA		Muutos	§
PÄÄLLYSTERMATERIAALI- JA LIIKENTEENOHJAUSSUUNNITELMA 1:500		Tark.	
A-INSINÖÖRIT		Hyv.	
		Pvm.	20.02.2019
		Korvaa	
		Piir.n:o	
		Ark.n:o	
Piir.	Juha-Matti Siipola	Piir.n:o	1/1992/102
Suunn.	Paulo Lukua		
Tark.	Jarmo Mikkonen		