


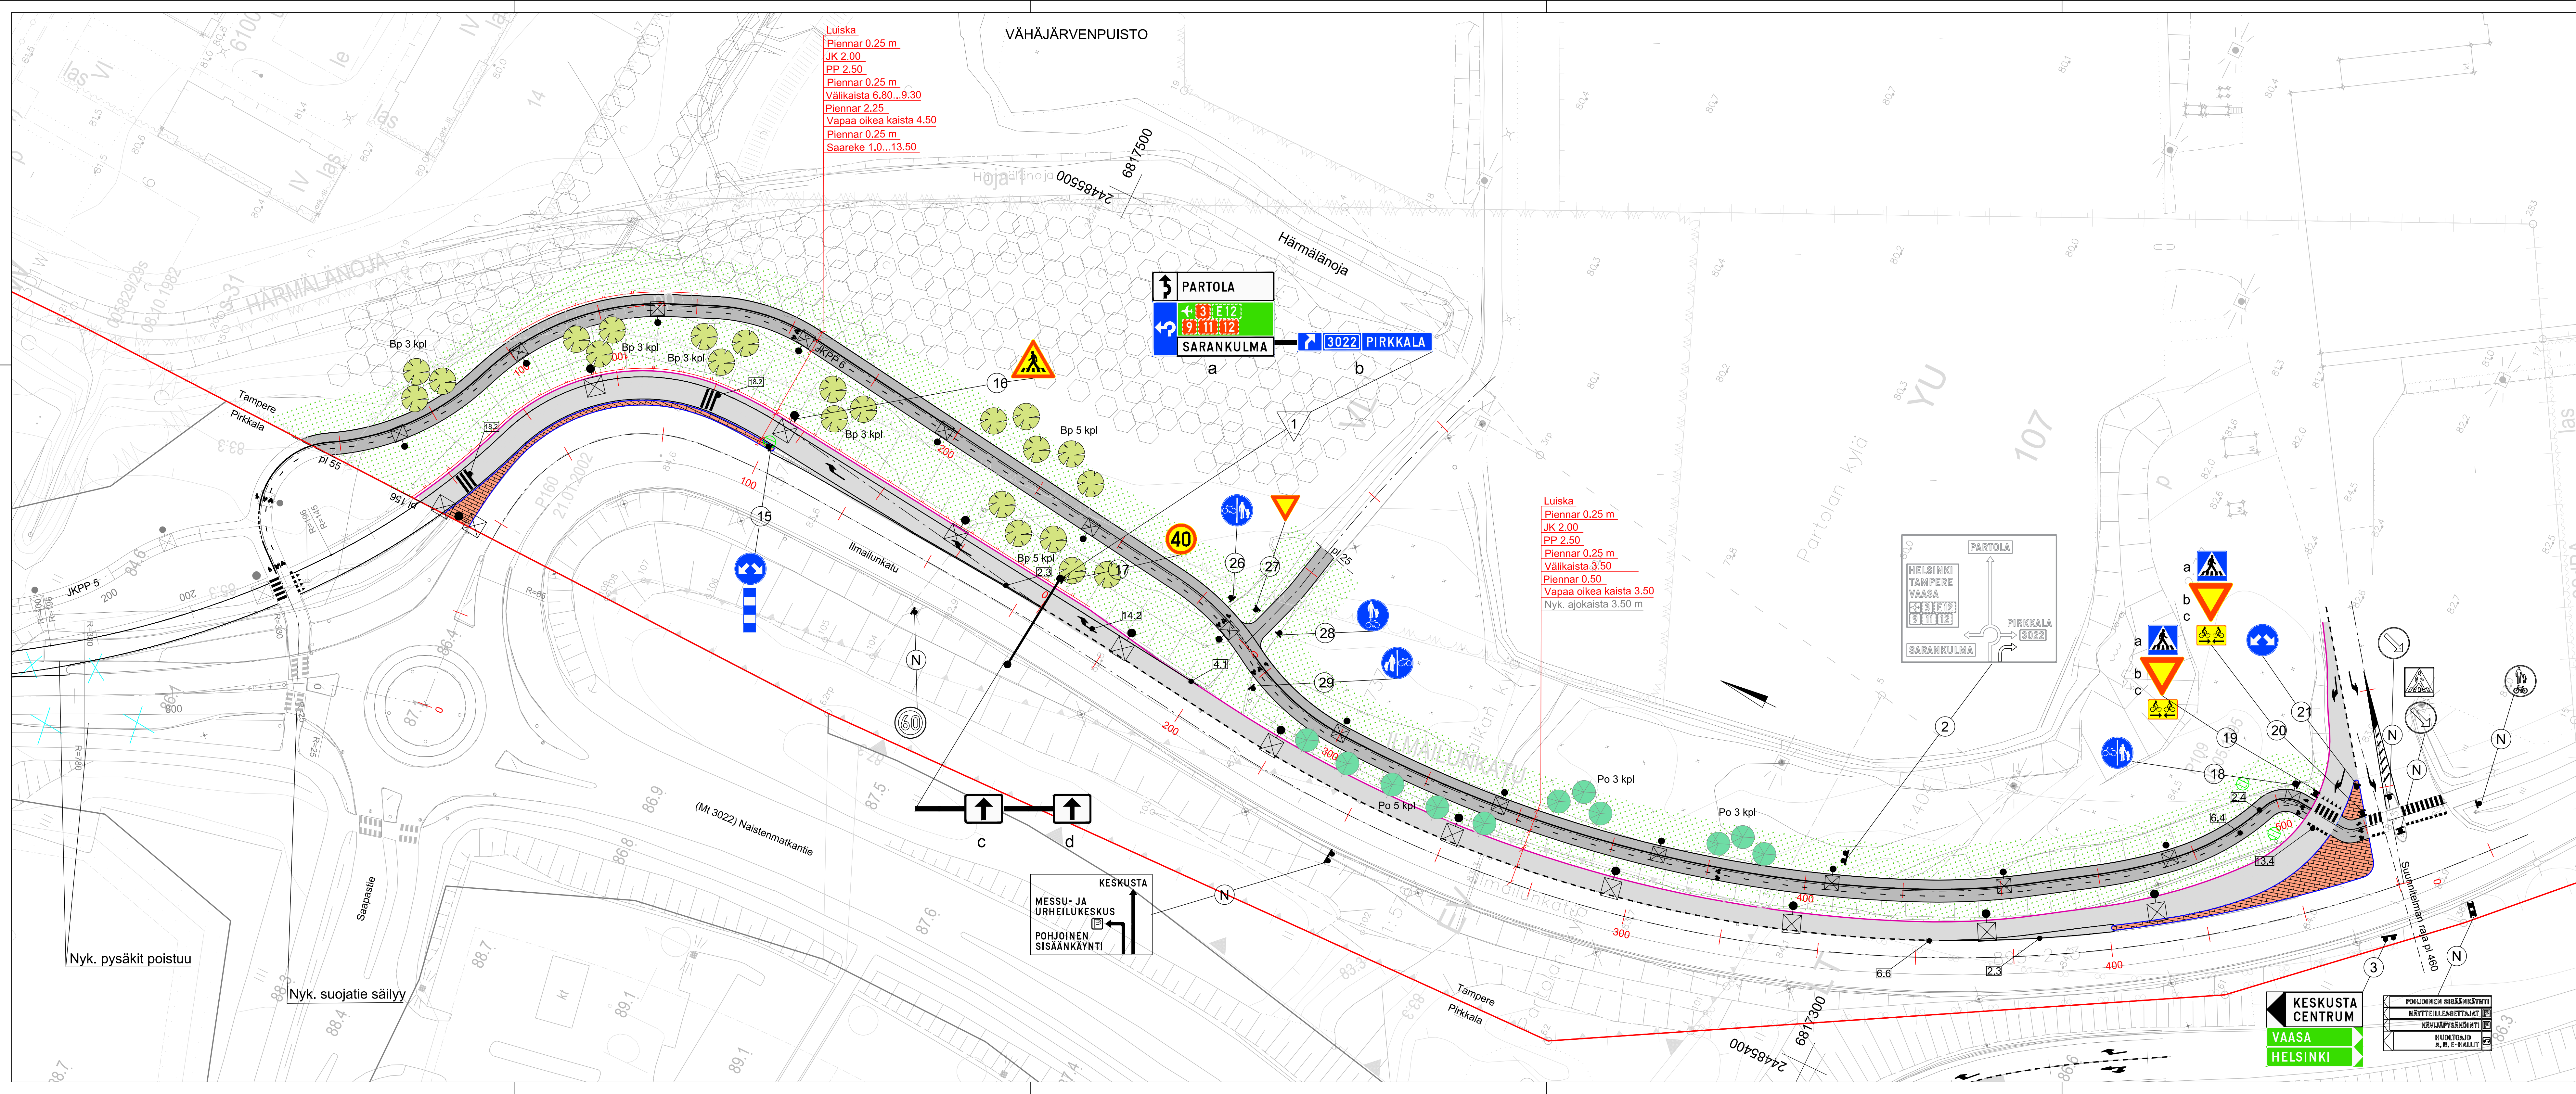

PÄÄLLYSTEMATERIAALIT, MERKINTÖJEN SELITYS:

- ASFALTIPÄÄLLYSTEINEN AJORATA
- ASFALTIPÄÄLLYSTEINEN JALANKULKU- JA PYÖRÄTIE
- NIITTYNURMI, EI HUMUSTA, KYLVÖ TÄYTEMAAHAN JA LUISKASEOS
- BETONIKIVEYS RUDUS KARTANONOPPA 138x138x80, SILEÄ, PUNAINEN, TIILILADONNALLA

RAKENTEET, MERKINTÖJEN SELITYS:

- REUNAKIVI, KORKEUS 12 CM
- MADALLETTU REUNAKIVI, KORKEUS 3 CM (JK)
- REUNAKIVETON REUNALINJA (PÄÄLLYSTEEN REUNA)
- JALANKULKU- JA PYÖRÄTIE REUNALINJA (PÄÄLLYSTEEN REUNA)
- AJONEUVOVÄYLÄN/JALKAKÄYTÄVÄN KAIDE
- HULEVESIKAVO Ø 800 B VARUSTETTUNA Ø 600 MM BETONIKARTIOON SOPIVALLA 40 TN KELLUVALLA KEHYKSELLÄ JA RITILÄKANNELLA NYKYINEN HULEVESIKAVO RITILÄKANSIKISTOLLA
- VALAISIN, METALLIPYLVÄS
- NYKYINEN VALAISINPYLVÄS
- UUSI LIIKENNEMERKKI
- NYKYINEN LIIKENNEMERKKI
- TIEMERKINNÄN NUMEROLYHENNE (3 YHDISTELMÄTILUUKKO)
- NYKYISET PUUT
- ISTUTETTAVAT LEHTIPUUT
Bp RAUDUSKOIVU Betula pendula taimikoko rym 18–20 cm
- ISTUTETTAVAT HAVUPUUT
Po SERBIANKUUSI Picea omorica taimikoko 250–300 cm

Tässä suunnitelmassa on käytetty ETRS89–GK24/N2000 taso- ja korkeuskoordinaatistoa

TAMPEREEN KAUPUNKI
KAUPUNKIYMPÄRISTÖN PALVELUALUE

ILMAILUNKADUN VAPAA OIKEA KAISTA JA KEVEEN LIIKENTEEN VÄYLÄN MUUTOKSET NAISTENMATKANTIE LIITYMÄSSÄ

HÄRMÄLÄ
RAKENNUSSUUNNITELMA
PÄÄLLYSTMATERIAALI- JA LIIKENTEENOHJAUSSUUNNITELMA 1:500

A-INSINOORIT

Piir.	Juha-Matti Siipola	Piir.nro	1/20292/5
Suunn.	Paula Lukua		
Tark.	Jarmo Mikkonen		

Muutos	
Tark.	
Hjv.	
Pvm.	20.02.2019
Korvaa piir.nro	
Ark.nro	

Kaupunkiympäristön rakennuttaminen ja ylläpito

Ylön päätös: / §

Suunnittelupäällikön päätös: / §