

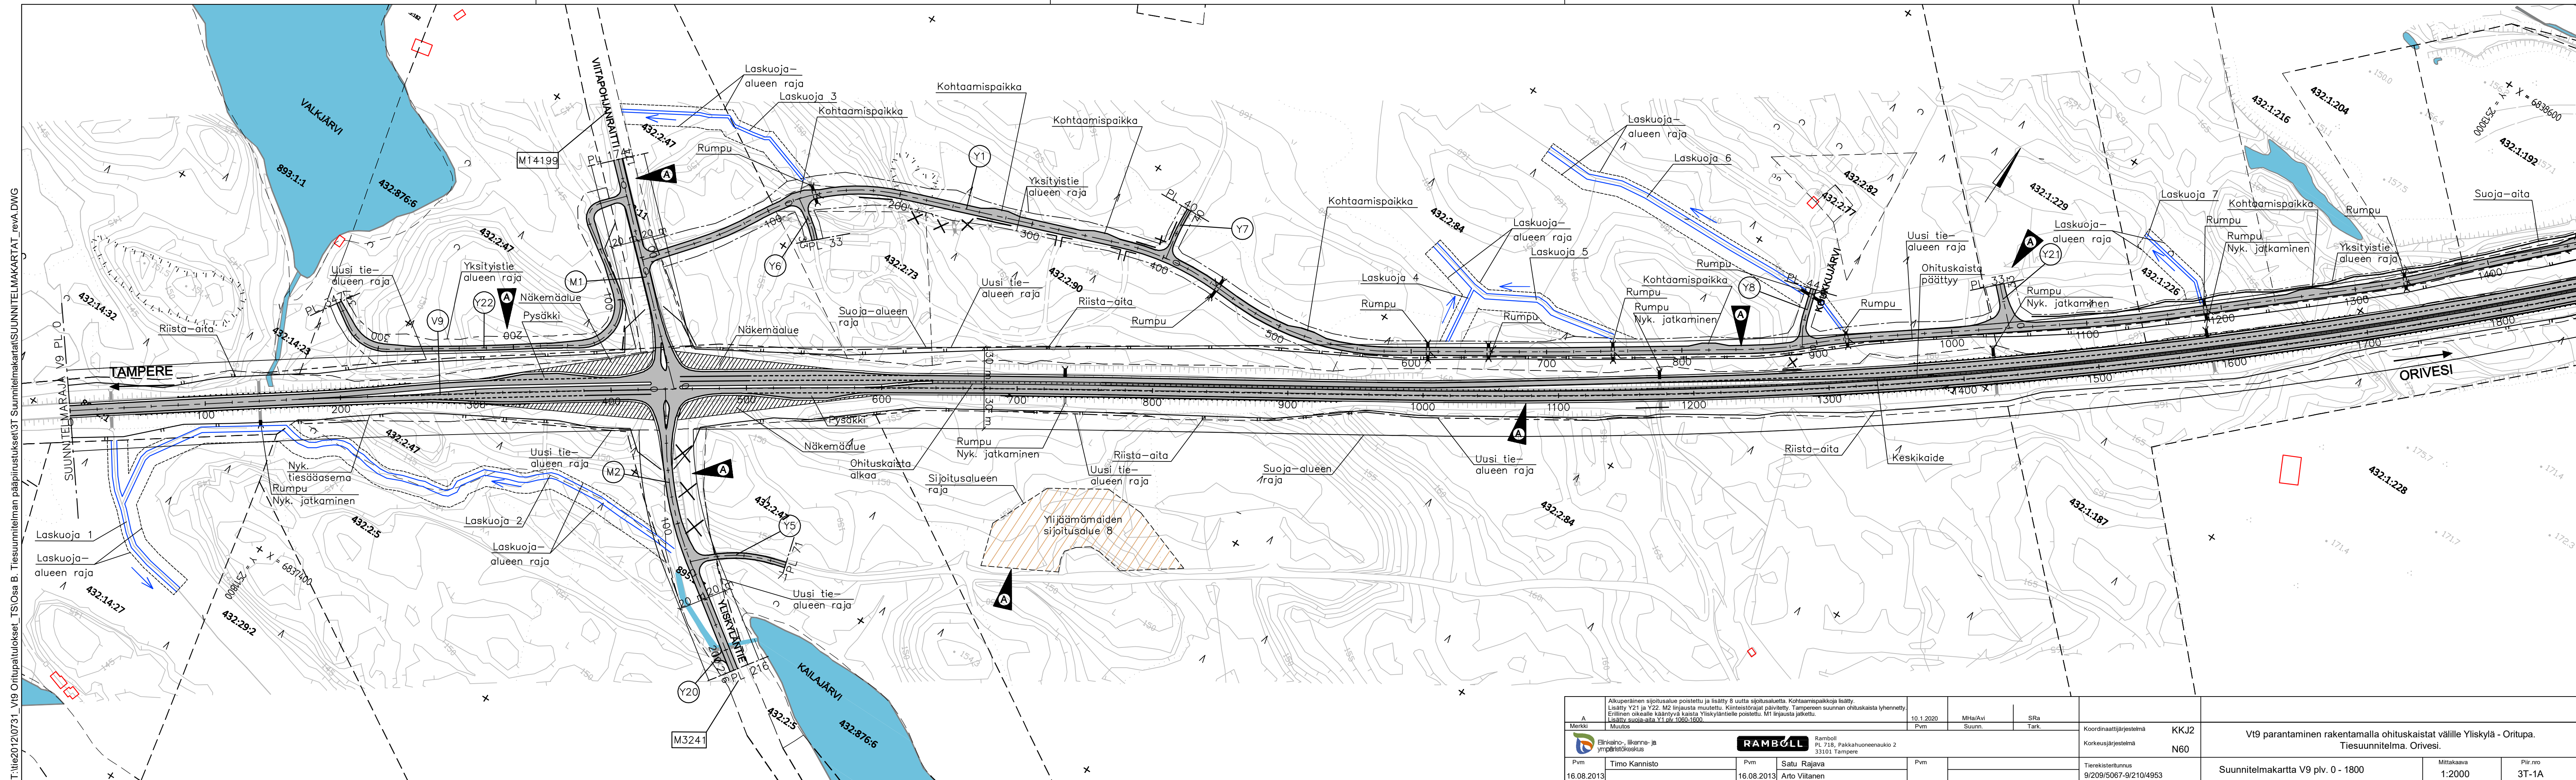
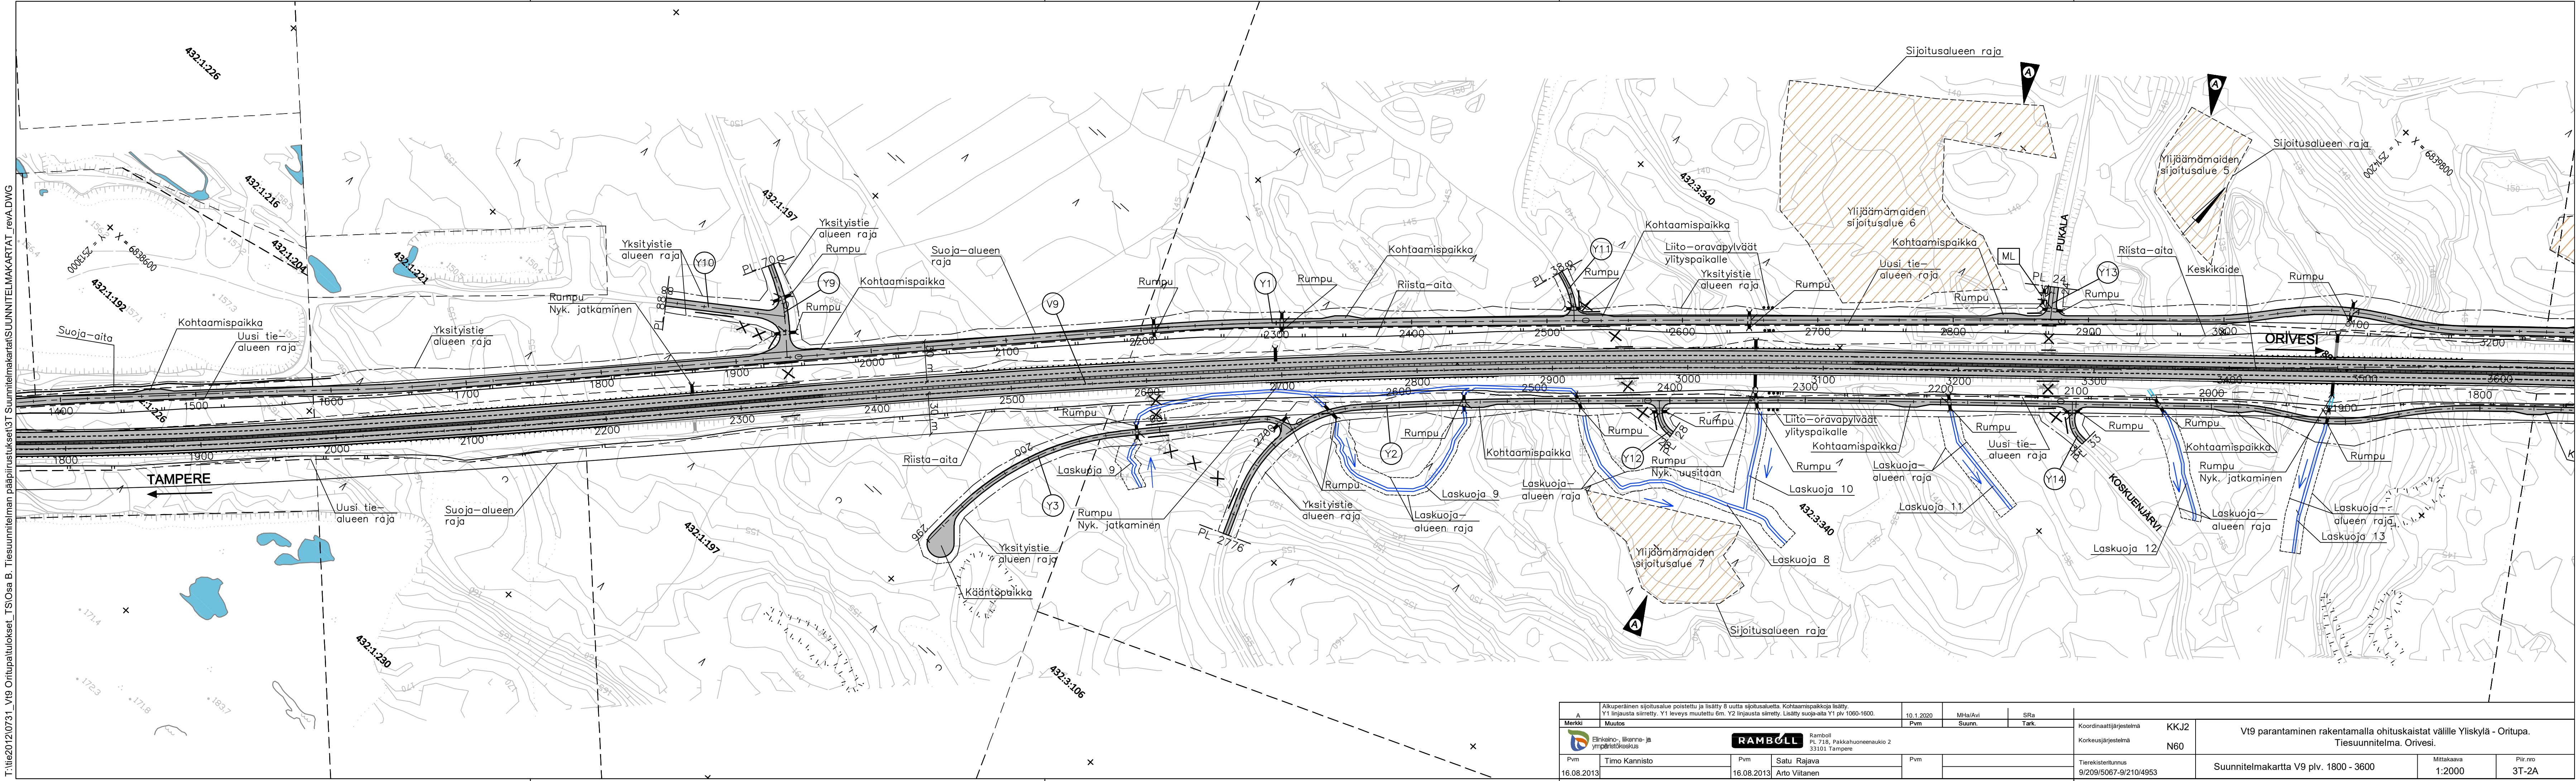


[illegible]

T:\tie2012\0731_V19 Orilupa\luokset_TS\Osa B. Tiesuunnitelman pääpiirustukset\3 Suunnitelmakartat\SUUNNITELMAKARTAT revA.DWG

 

A		Alkuperäinen sijoitusalue poistettu ja lisätty 8 uutta sijoitusaluetta. Kohtaamispaikkoja lisätty. Y1 linjasta siirretty. Y1 leveys muutettu 6m. Y2 linjasta siirretty. Lisätty suojat Y1 plv 1060-1600.			10.1.2020	MHa/Avi	SRa				
Merkki	Muutos				Pvm	Suunn.	Tark.	Koordinaattijärjestelmä	KKJ2	Vt9 parantaminen rakentamalla ohituskaistat väille Yliskylä - Oritupa. Tiesuunnitelma. Orivesi.	
	Elinkeino-, liikenne- ja ympäristökeskus	 Ramboll PL 718, Paikahuoneenaukio 2 33101 Tampere			Pvm			Korkeusjärjestelmä	N60		
Pvm	Timo Kannisto	Pvm	Satu Rajava	Pvm				Tierekisteriluvutus	Mittakaava	Piir.nro	
16.08.2013		16.08.2013	Arto Viitanen					9/209/5067-9/210/4953	Suunnitelmakartta V9 plv. 1800 - 3600	1:2000	3T-2A

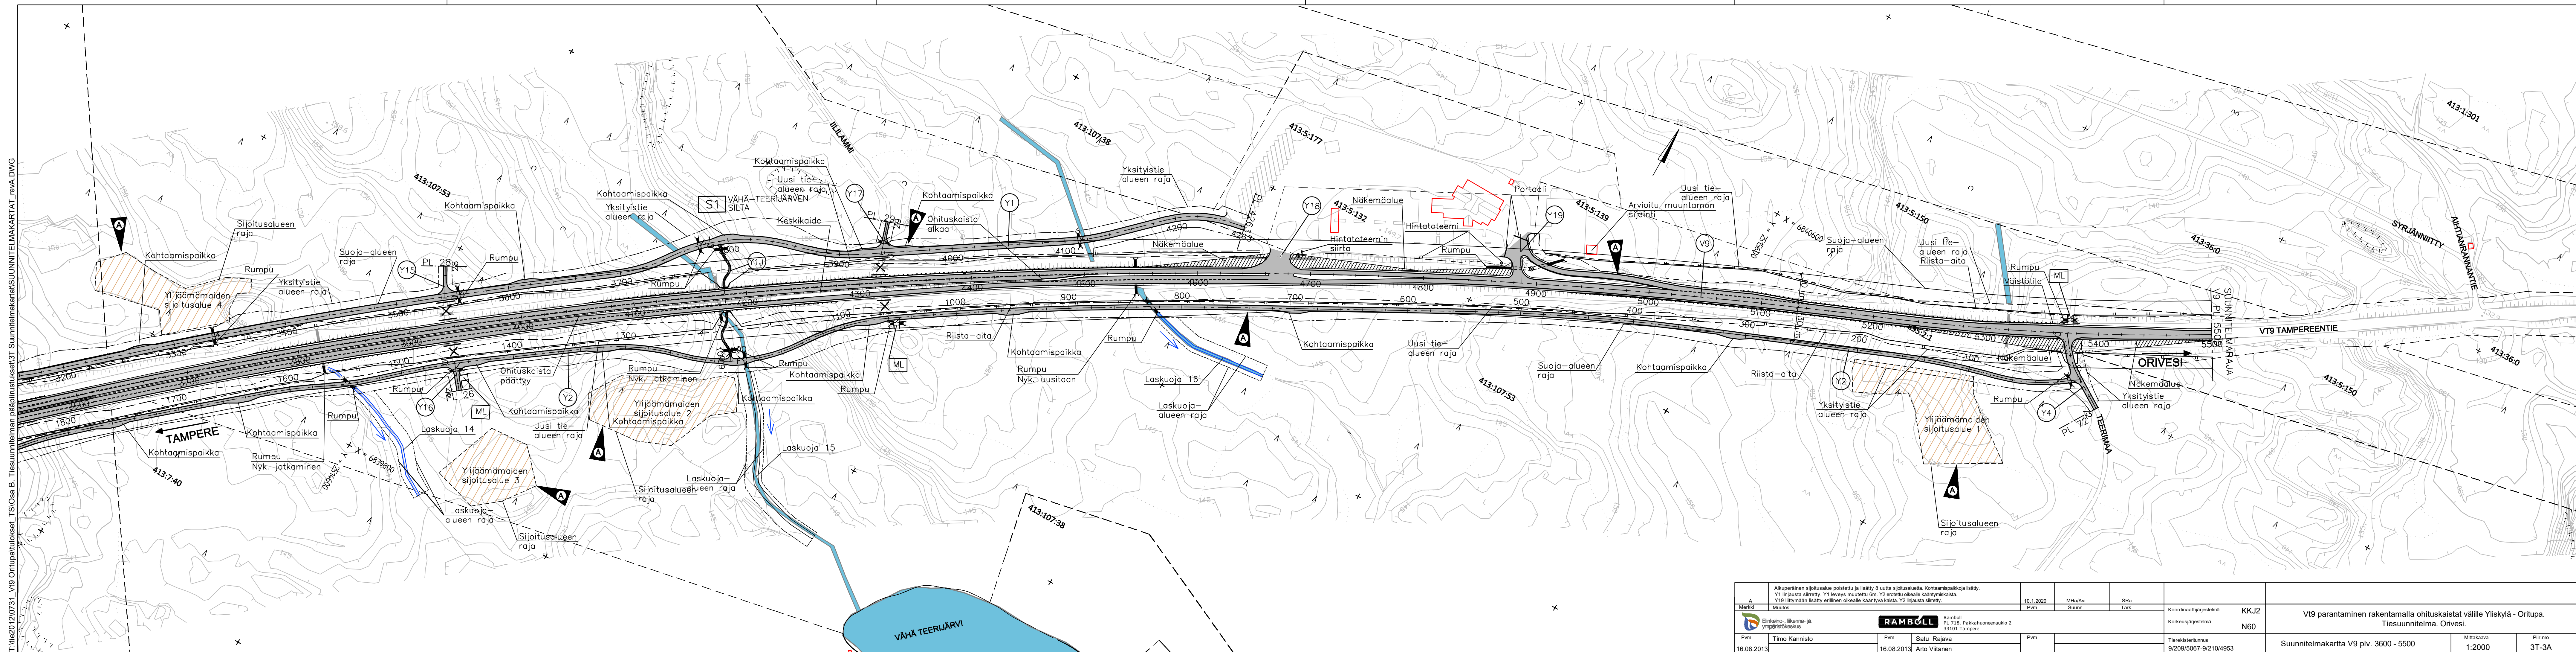

A		Alkuperäisen sijoitusalue poistettu ja lisäty 8 uutta sijoitusaluetta. Kohtaamspaikkoja lisäty. Y1 linjasta siirretty. Y1 leveys muutettu 6m. Y2 erotettu oikealle kääntymiskaista. Y19 lantymään lisäty erillinen oikealle kääntymä kaista. Y2 linjasta siirretty.		10.1.2020	MHA/Avi	SRa			
Merkki		Muutos		Pvm	Suuren	Tark.			
 Einkaho- ja ympäristökeskus		 RAMBOLL Ramboll PL 718, Paikahuoneenaukio 2 33101 Tampere					Koordinaattijärjestelmä KKJ2 Korkeusjärjestelmä N60	V19 lantymäminen rakentamalla ohituskaistat välille Yliskylä - Oritupa. Tiesuunnitelma. Orivesi.	
Pvm	Timo Kannisto	Pvm	Satu Rajava	Pvm			Tierekisterinumero		
16.08.2013		16.08.2013	Arto Viitanen				9/2009/5067-9/210/4953	Suunnitelmapaketti V9 pvl. 3600 - 5500	Mittakaava 1:2000
									Piir.nro 3T-3A