


- Merkkien selitykset:
- Raide (PR = pohjoinen raide, ER = eteläinen raide)
  - Suunniteltu tieyhteys
  - Suunniteltu jalankulku- ja pyöräilyväylä
  - Huoltotie ja pelastustie
  - Huoltotie
  - Kaksi yksiraiteista tunnelia
  - Kaksiraiteinen tunneli
  - Silta

Muut.	Selitys	Pvm	Tehnyt	Pvm	Hyv.
Tilaaja		Espoo - Salo -oikorata			
Hankkeeseen liittyvä		Suunnitelma			
Suunnitelman sisältö		Yleissuunnitelma			
Suunnitelman laatija		AFRY			
Suunnitelman nimi		LOHJA - SUOMUSJÄRVI			
Suunnitelman numero		Suunnitelmapaketti			
Suunnitelman koodi		Kmv 56+000 - 60+000			
Piirt.	31.03.2020	K. Silander			
Suunn.	31.03.2020	N. Lavonen			
Tark.	31.03.2020	J. Systä			
Hyv.	31.03.2020	K. Fagerholm			
Tark.	31.03.2020	P. Hölttä / Sweco			
Hyv.	31.03.2020	P. Hölttä / Sweco			Mittakaava 1:5000
Tark.	31.03.2020	J. Hackman / Sweco			Koordinaati- ja korkeusjärjestelmä ETRS89-TM35, N2000
Hyv.	31.03.2020	J. Hackman / Sweco			Ratavälin nro
Tark.	31.03.2020	A. Soisalo / Destia			Paketti Lehti Numero Muut. Lehti Lehti
Hyv.	31.03.2020	Heidi Mäenpää / Vayla	1400	72	4463 - 11 31

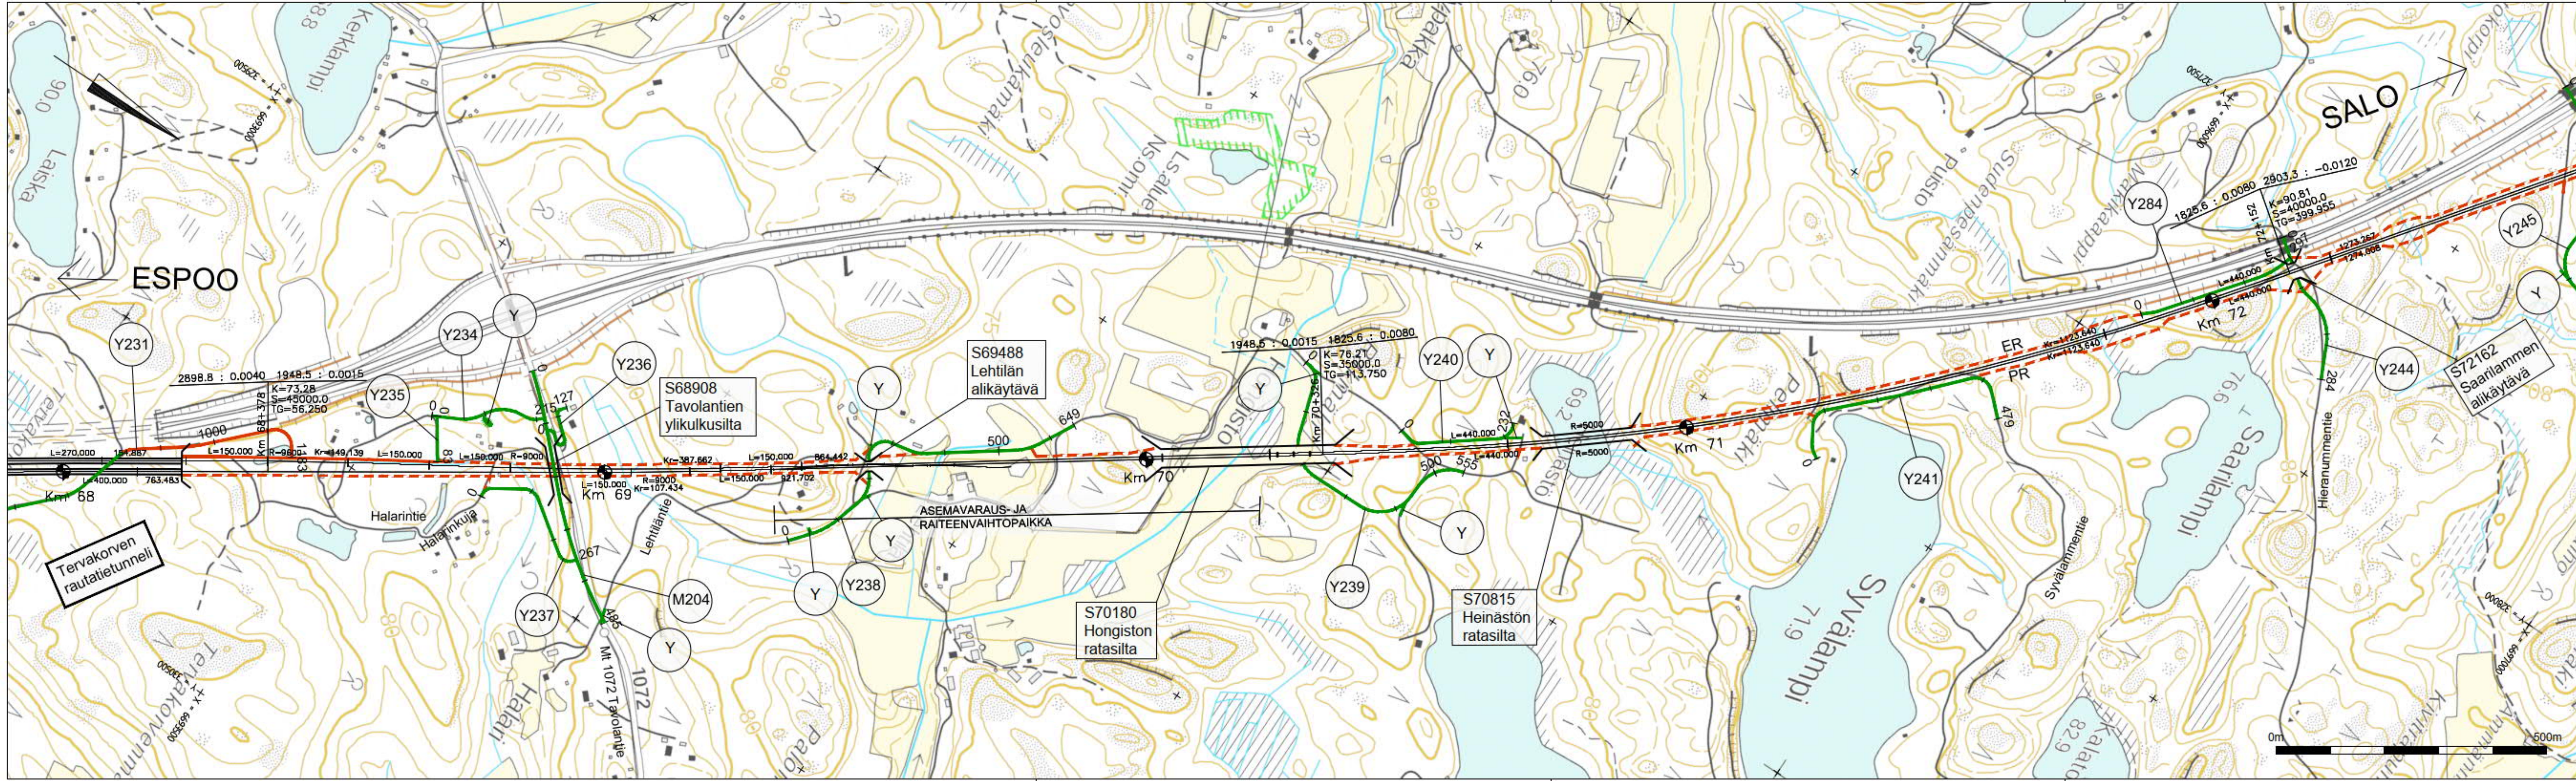







- Merkkien selitykset:
- Raide (PR = pohjoinen raide, ER = eteläinen raide)
  - Suunniteltu tieyhteys
  - Suunniteltu jalankulku- ja pyöräilyväylä
  - Huoltotie ja pelastustie
  - Huoltotie
  - Kaksi yksiraiteista tunnelia
  - Kaksiraiteinen tunneli
  - Silta

Muut.	Selitys	Pvm	Tehnyt	Pvm	Hyy.
Tilaaja		Hankke			
		Espoo - Salo -oikorata			
		Suunniteluvaihe Yleissuunnitelma			
Törmittäjä		Päivä			
		LOHJA - SUOMUSJÄRVI			
		Suunnitelmakartta Kmv 68+000 - 72+000			
Piirt.	31.03.2020	K.Silander			
Suunn.	31.03.2020	N.Lavonen			
Tark.	31.03.2020	J.Systä			
Hyy.	31.03.2020	K.Fagerholm			
Tark.	31.03.2020	P.Hölttä / Sweco			
Hyy.	31.03.2020	P.Hölttä / Sweco	Mittakaava 1:5000		
Tark.	31.03.2020	J.Hackman / Sweco	Koordinaati- ja korkeusjärj.		
Hyy.	31.03.2020	J.Hackman / Sweco	Ratavälin nro ETRS89-TM35, N2000		
Tark.	31.03.2020	A.Soisalo / Destia	Pakka		
Hyy.	31.03.2020	Heidi Mäenpää / Väylä	Lehti	Numero	Muut. Lehti
			1400	72	4463
				14	31

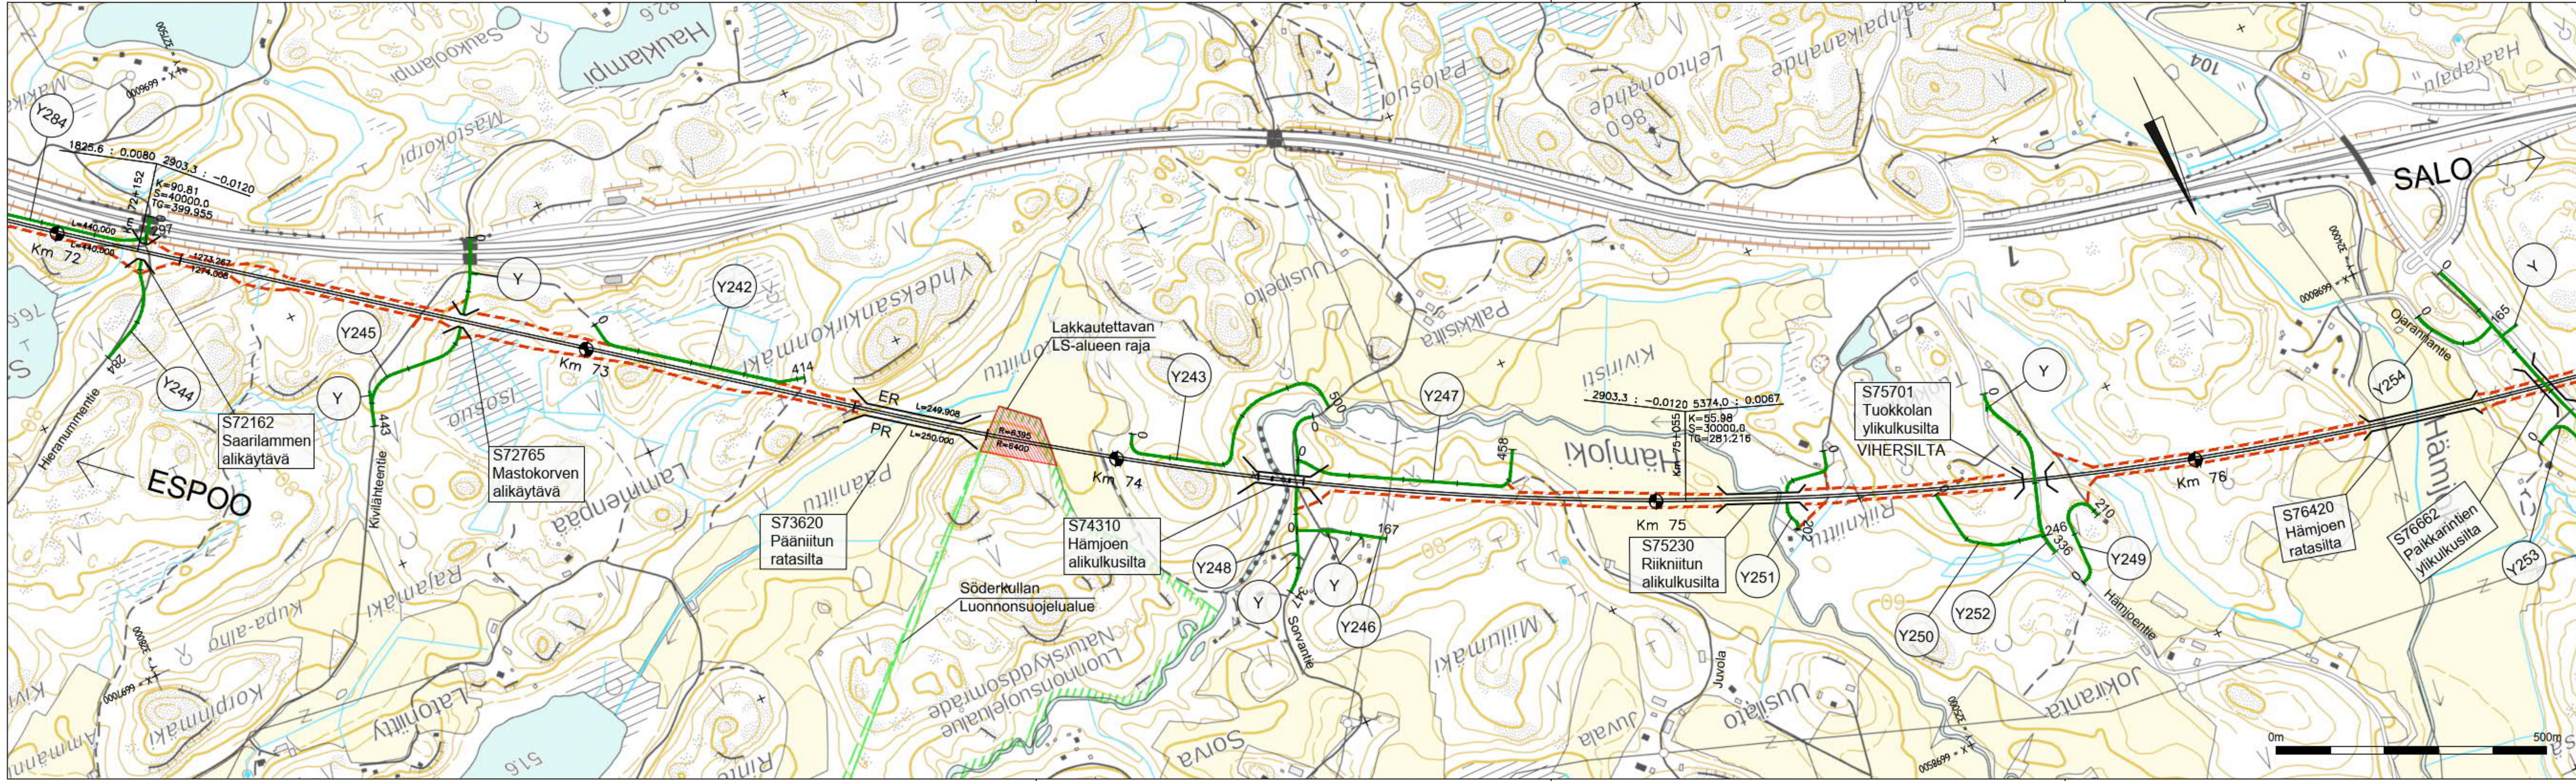


- Merkkien selitykset:
- Raide (PR = pohjoinen raide, ER = eteläinen raide)
  - Suunniteltu tieyhteys
  - Suunniteltu jalankulku- ja pyöräilyväylä
  - Huoltotie ja pelastustie
  - Huoltotie
  - Kaksi yksiraiteista tunnelia
  - Kaksiraiteinen tunneli
  - Silta

Muut.	Selitys	Pvm	Tehnyt	Pvm	Hyt.
Tilaaja		Hankke			
		Espoo - Salo -oikorata			
		Suunniteluvalta Yleissuunnitelma			
Tömittäjä		Päivätyksen sisältö			
		LOHJA - SUOMUSJÄRVI			
		Suunnitelmapaketti Kmv 72+000 - 76+000			
Piirt.	31.03.2020	K.Silander			
Suunn.	31.03.2020	N.Lavonen			
Tark.	31.03.2020	J.Systä			
Hyt.	31.03.2020	K.Fagerholm			
Tark.	31.03.2020	P.Hölttä / Sweco			
Hyt.	31.03.2020	P.Hölttä / Sweco	Mittakaava		
Tark.	31.03.2020	J.Hackman / Sweco	1:5000		
Hyt.	31.03.2020	J.Hackman / Sweco	Koordinaati- ja korkeusjärj.		
Tark.	31.03.2020	A.Soisalo / Destia	ETRS89-TM35, N2000		
Hyt.	31.03.2020	Heidi Mäenpää / Vayla	Rataseen nro		
			Pakka	Lehti	Numero
			1400	72	4463
				Muut. Lehti	Lehtiä
				-	15
					31

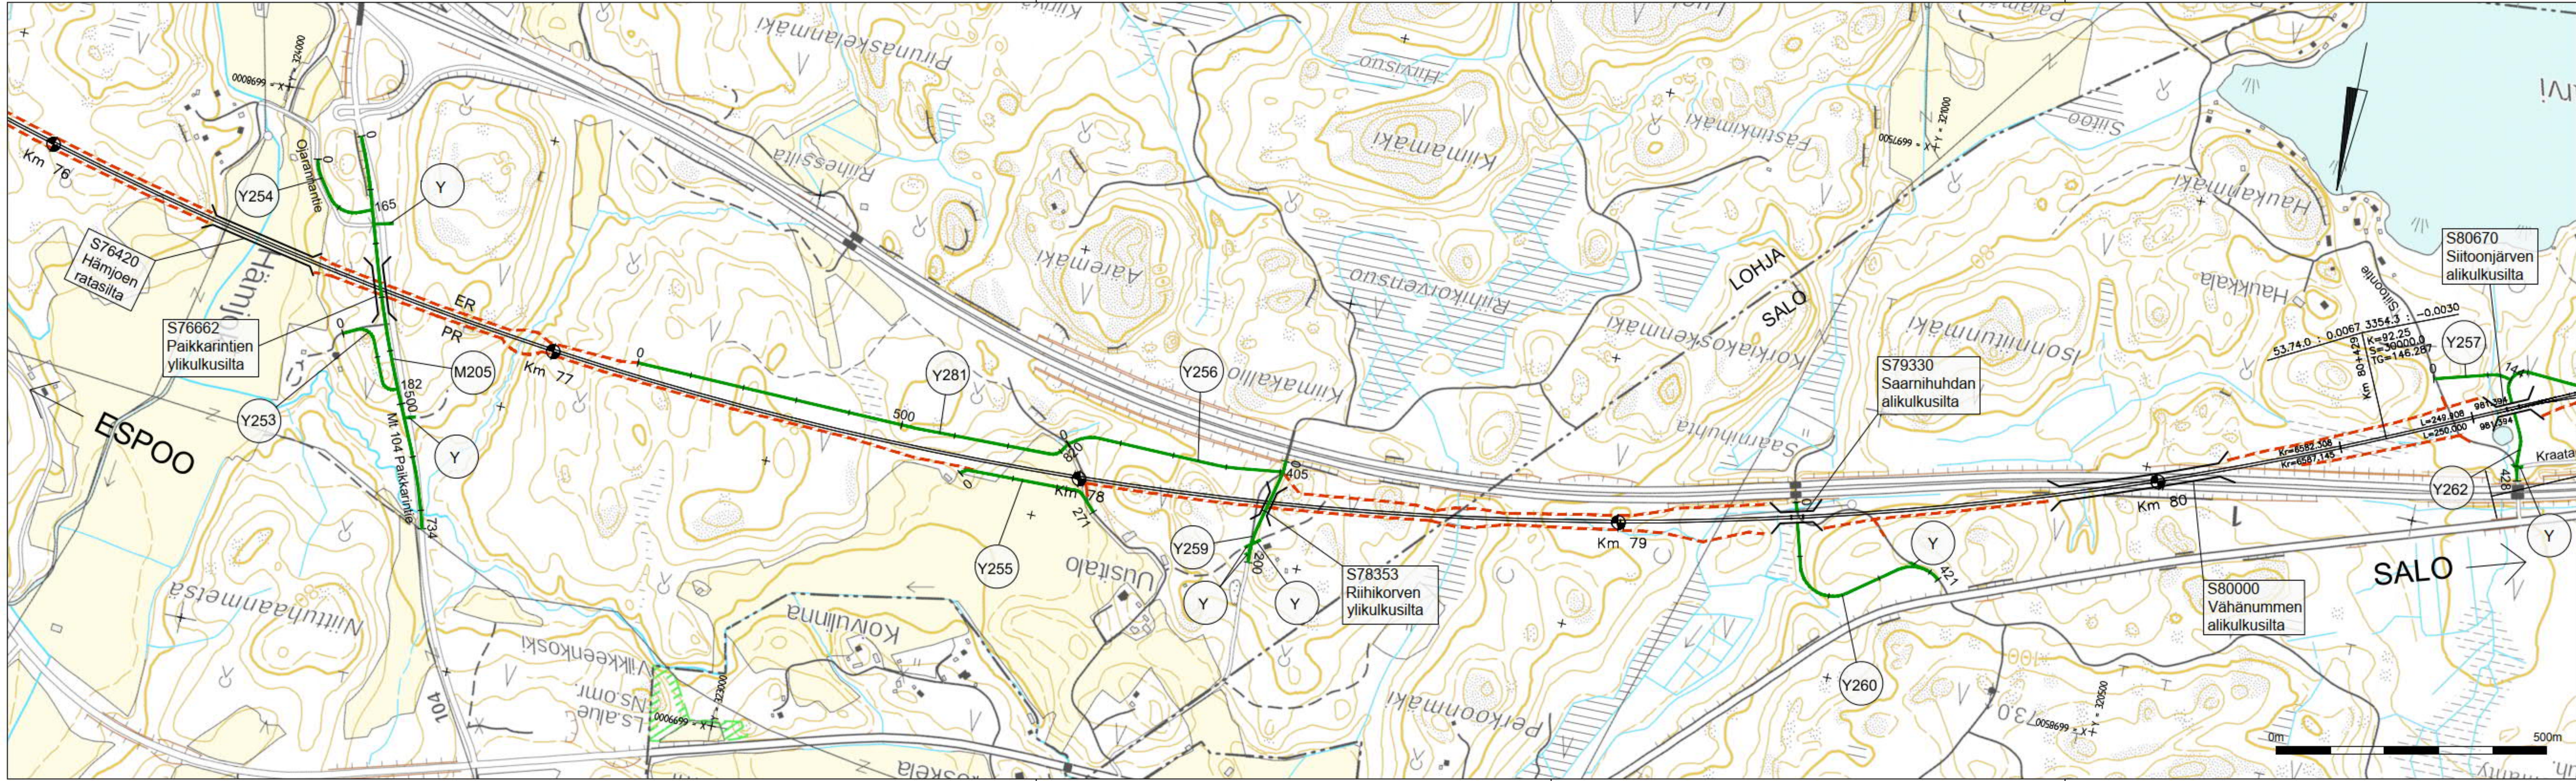


- Merkkien selitykset:
- Raide (PR = pohjoinen raide, ER = eteläinen raide)
  - Suunniteltu tieyhteys
  - Suunniteltu jalankulku- ja pyöräilyväylä
  - Huoltotie ja pelastustie
  - Huoltotie
  - Kaksi yksiraiteista tunnelia
  - Kaksiraiteinen tunneli
  - Silta

Muut.	Selitys	Pvm	Tehnyt	Pvm	Hyy.					
Tilaaja	 Harko Espoo - Salo -oikorata Suunniteluvalhe Yleissuunnitelma Piirustuksen sisältö									
Tarjottaja						 Lohja - Suomensjärvi Suunnitelmakartta Kmv 76+000 - 80+000				
Piirt.						31.03.2020	K.Silander			
Suunn.	31.03.2020	N.Lavonen								
Tark.	31.03.2020	J.Systä								
Hyy.	31.03.2020	K.Fagerholm								
Tark.	31.03.2020	P.Hölttä / Sweco								
Hyy.	31.03.2020	P.Hölttä / Sweco			1:5000					
Tark.	31.03.2020	J.Hackman / Sweco			Koordinaati- ja korkeusjärj.					
Hyy.	31.03.2020	J.Hackman / Sweco			ETRS89-TM35, N2000					
Tark.	31.03.2020	A.Soisalo / Destia			Ratavälin nro					
Hyy.	31.03.2020	Heidi Mäenpää / Väylä			Paikka					
					Lehti					
					Numero					
					Muut. Lehti					
					Lehtiä					
					1400					
					72					
					4463					
					-					
					16					
					31					

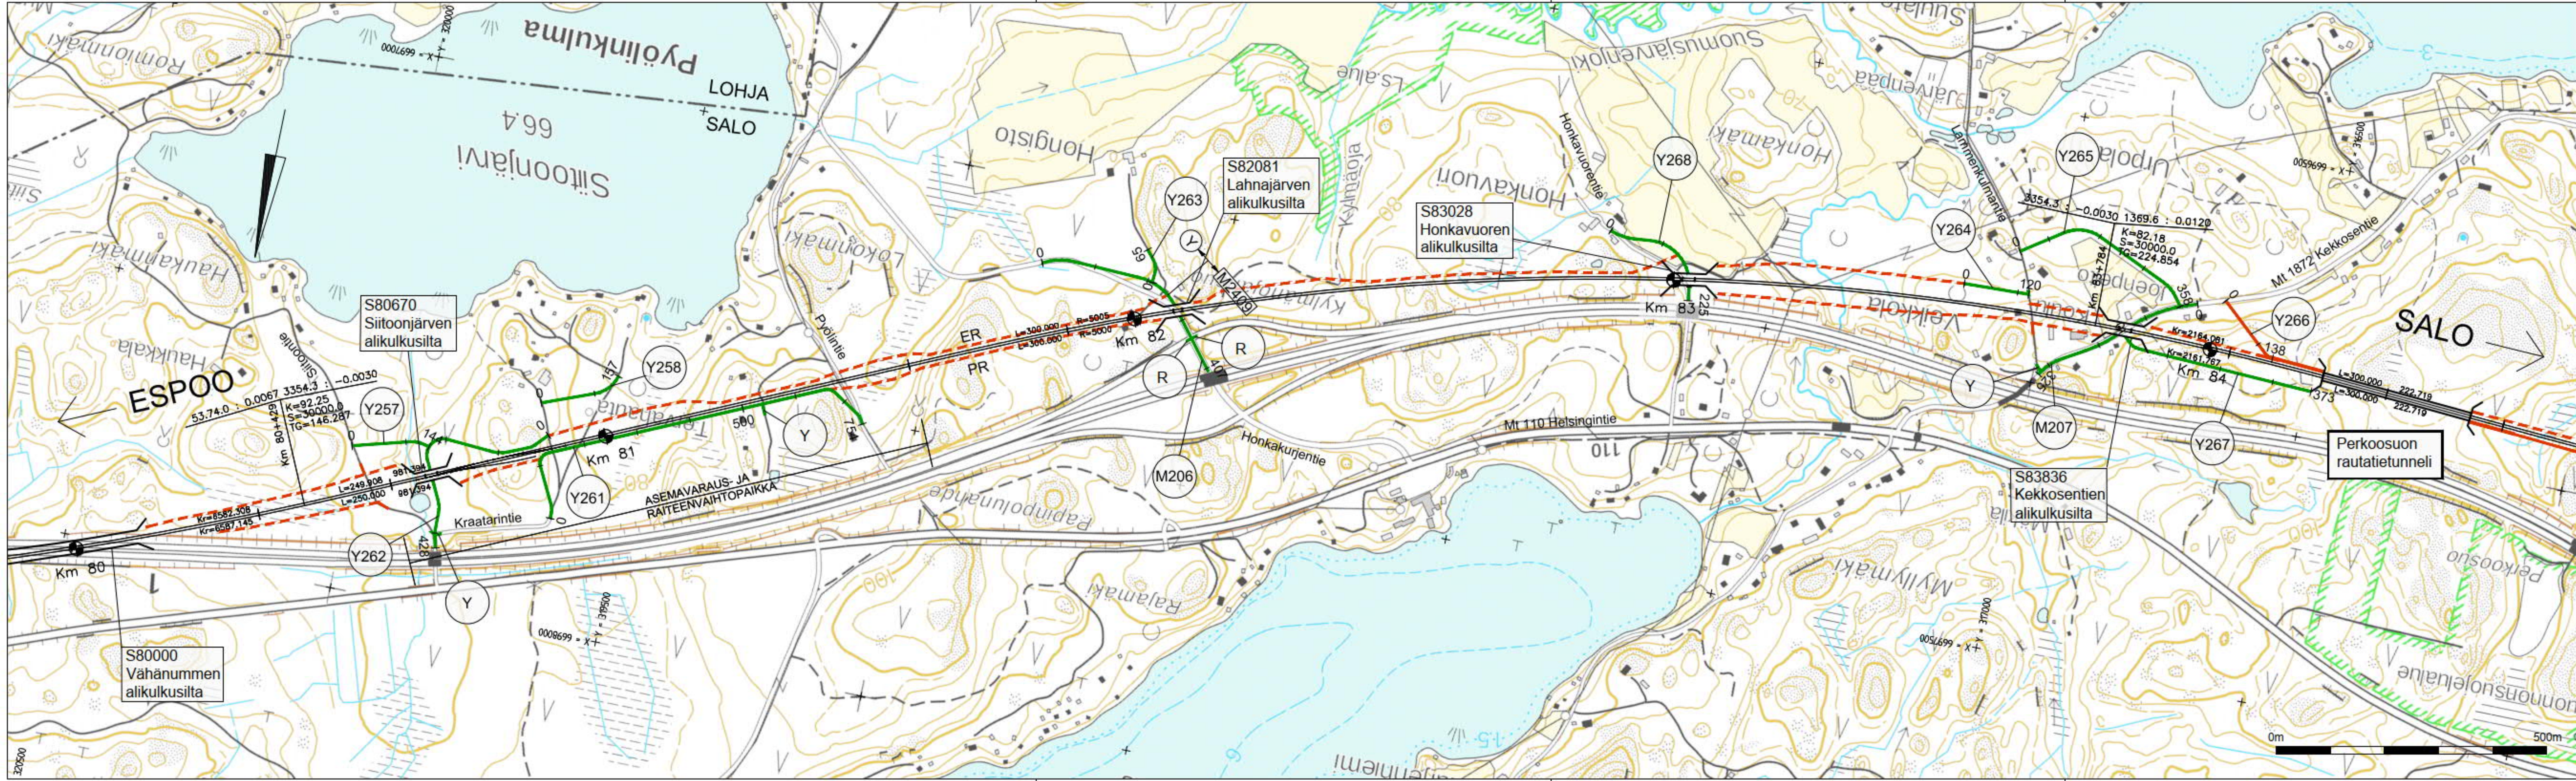

- Merkkien selitykset:
- Raide (PR = pohjoinen raide, ER = eteläinen raide)
  - Suunniteltu tieyhteys
  - - - Suunniteltu jalankulku- ja pyöräilyväylä
  - Huoltotie ja pelastustie
  - - - Huoltotie
  - Kaksi yksiraiteista tunnelia
  - Kaksiraiteinen tunneli
  - Silta

Muut.	Selitys	Pvm	Tehnyt	Pvm	Hyy.
Tilaaja		Hankkeeseen			
		Espoo - Salo -oikorata			
		Suunnitelma			
Tilittäjä		Päätöksentekijä			
		LOHJA - SUOMUSJÄRVI			
		Suunnitelmapaketti			
Pilt.		31.03.2020	K. Silander		
Suunn.		31.03.2020	A. Häkkinen		
Tark.		31.03.2020	J. Systä		
Hyy.		31.03.2020	K. Fagerholm		
Tark.		31.03.2020	P. Hölttä / Sweco		
Hyy.		31.03.2020	P. Hölttä / Sweco	Mittakaava 1:5000	
Tark.		31.03.2020	J. Hackman / Sweco	Koordinaati- ja korkeusjärj.	
Hyy.		31.03.2020	J. Hackman / Sweco	ETRS89-TM35, N2000	
Tark.		31.03.2020	A. Soisalo / Destia	Ratiossa nro	
Hyy.		31.03.2020	Heidi Mäenpää / Vayla	Paketti	Lehti
				1400	17
				72	31
				4463	

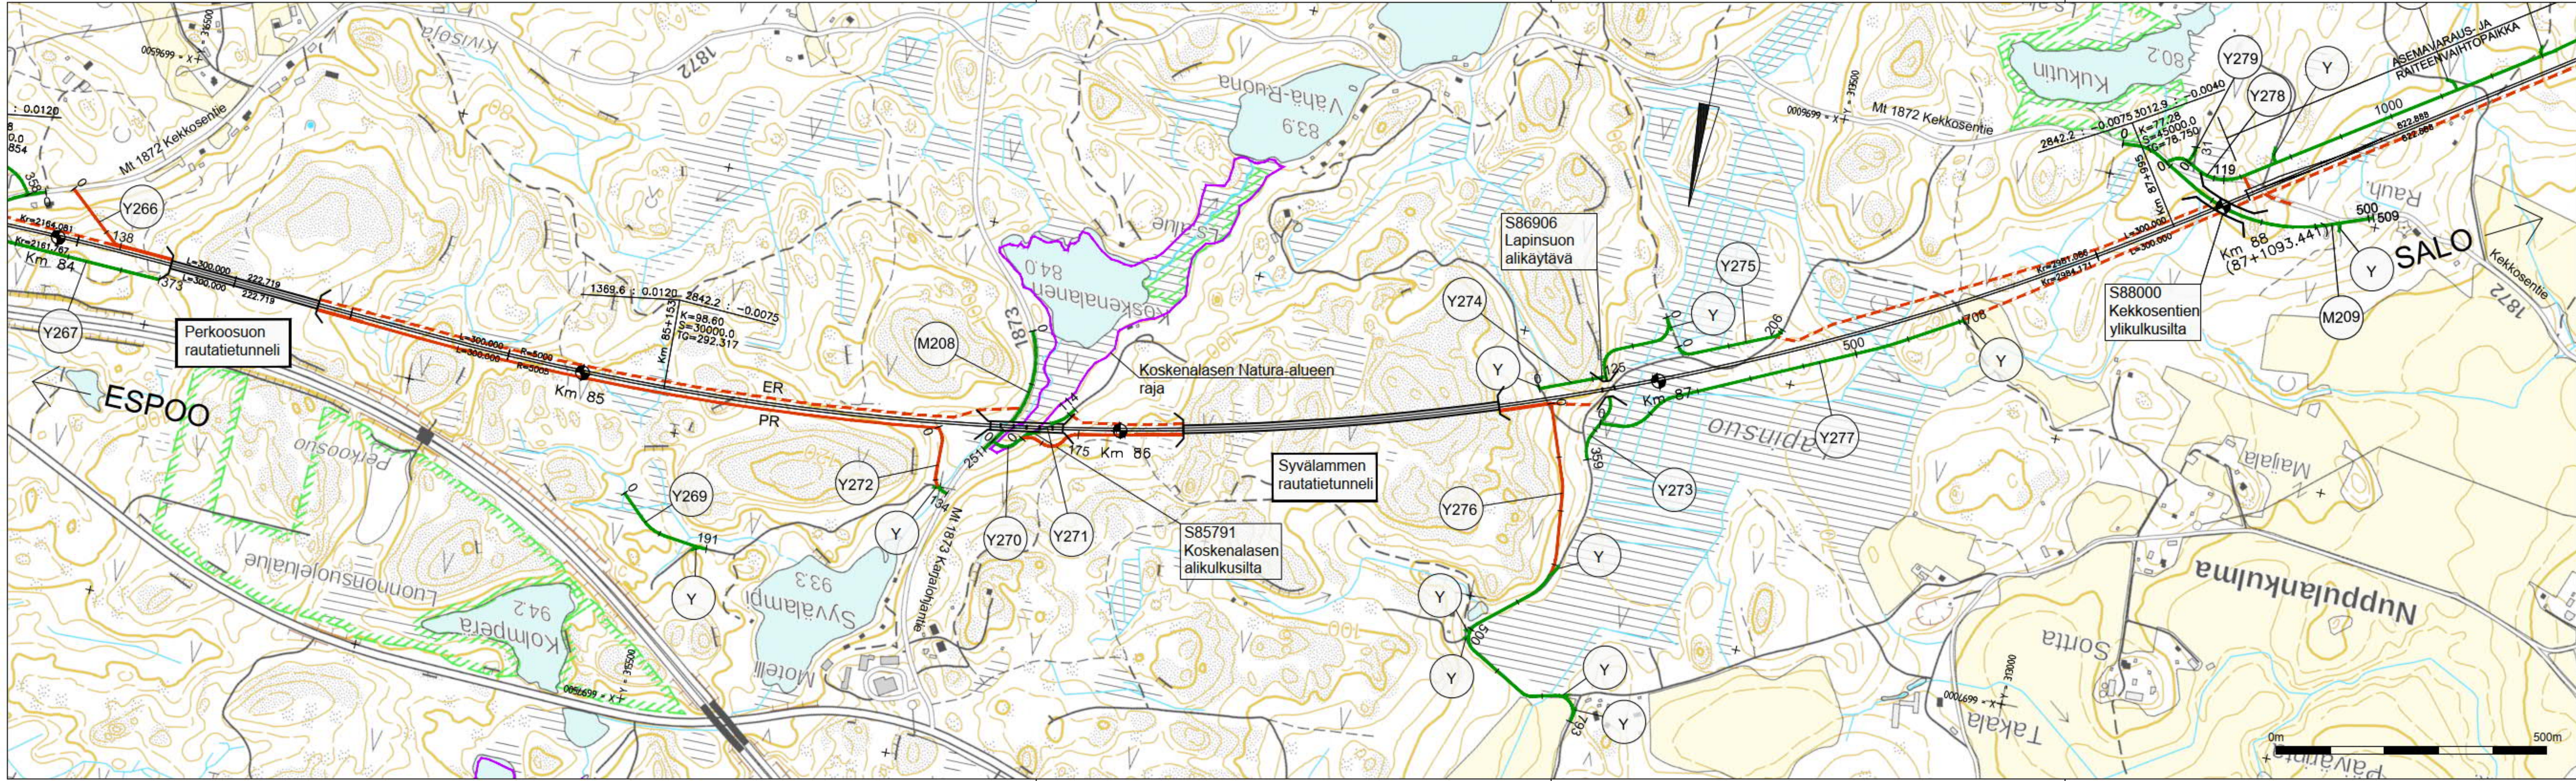

Muut.	Selitys	Pvm	Tehnyt	Pvm	Hyy.			
Tilaaja		Hankke						
		Espoo - Salo -oikorata						
		Suunniteluvaihe Yleissuunnitelma						
Tömittäjä		Piirustuksen sisältö						
		LOHJA - SUOMUSJÄRVI						
		Suunnitelmakartta Kmv 84+000 - 88+000						
Piirt.	31.03.2020	K. Silander						
Suunn.	31.03.2020	A. Häkkinen						
Tark.	31.03.2020	J. Systä						
Hyy.	31.03.2020	K. Fagerholm						
Tark.	31.03.2020	P. Hölttä / Sweco						
Hyy.	31.03.2020	P. Hölttä / Sweco	Mittakaava 1:5000					
Tark.	31.03.2020	J. Hackman / Sweco	Koordinaati- ja korkeusjärj. ETRS89-TM35, N2000					
Hyy.	31.03.2020	J. Hackman / Sweco	Ratiossa nro					
Tark.	31.03.2020	A. Soisalo / Destia	Palkka Laji Numero Muut. Lehti Lehtia					
	31.03.2020	Heidi Mäenpää / Vayla	1400	72	4463	-	18	31