


LUONNOS 3.4.2020

Merkki/Bet.	Muutos/Ändring	Pvm./Dat.	Suunn./Plan	Tark./Gransk.	Koordinaattijärjestelmä Kordinatsystem	Maantien 637 jalankulku- ja pyöräilyväylä välillä Tiituspohja-Leppävesi sekä maantien 638 jalankulku- ja pyöräilyväylä välillä Kauramaantien-Perttula, tiesuunnitelma, Laukaa
	Laukaan kunta		Elinkeino-, liikenne- ja ympäristökeskus		AFRY	
Pvm./Dat.	ARI HEIKKINEN	Pvm./Dat.	JARMO TOIKKA	Pvm./Dat.	PETTERI HULKKO	Tierekisteritunnus
					L.NURMIRANTA	Pituusleikkaus J1 plv 0-1300
						Mittakaava/Skala 1:2000/1:200
						Piir.nro/Ritn.nr. 5T-1

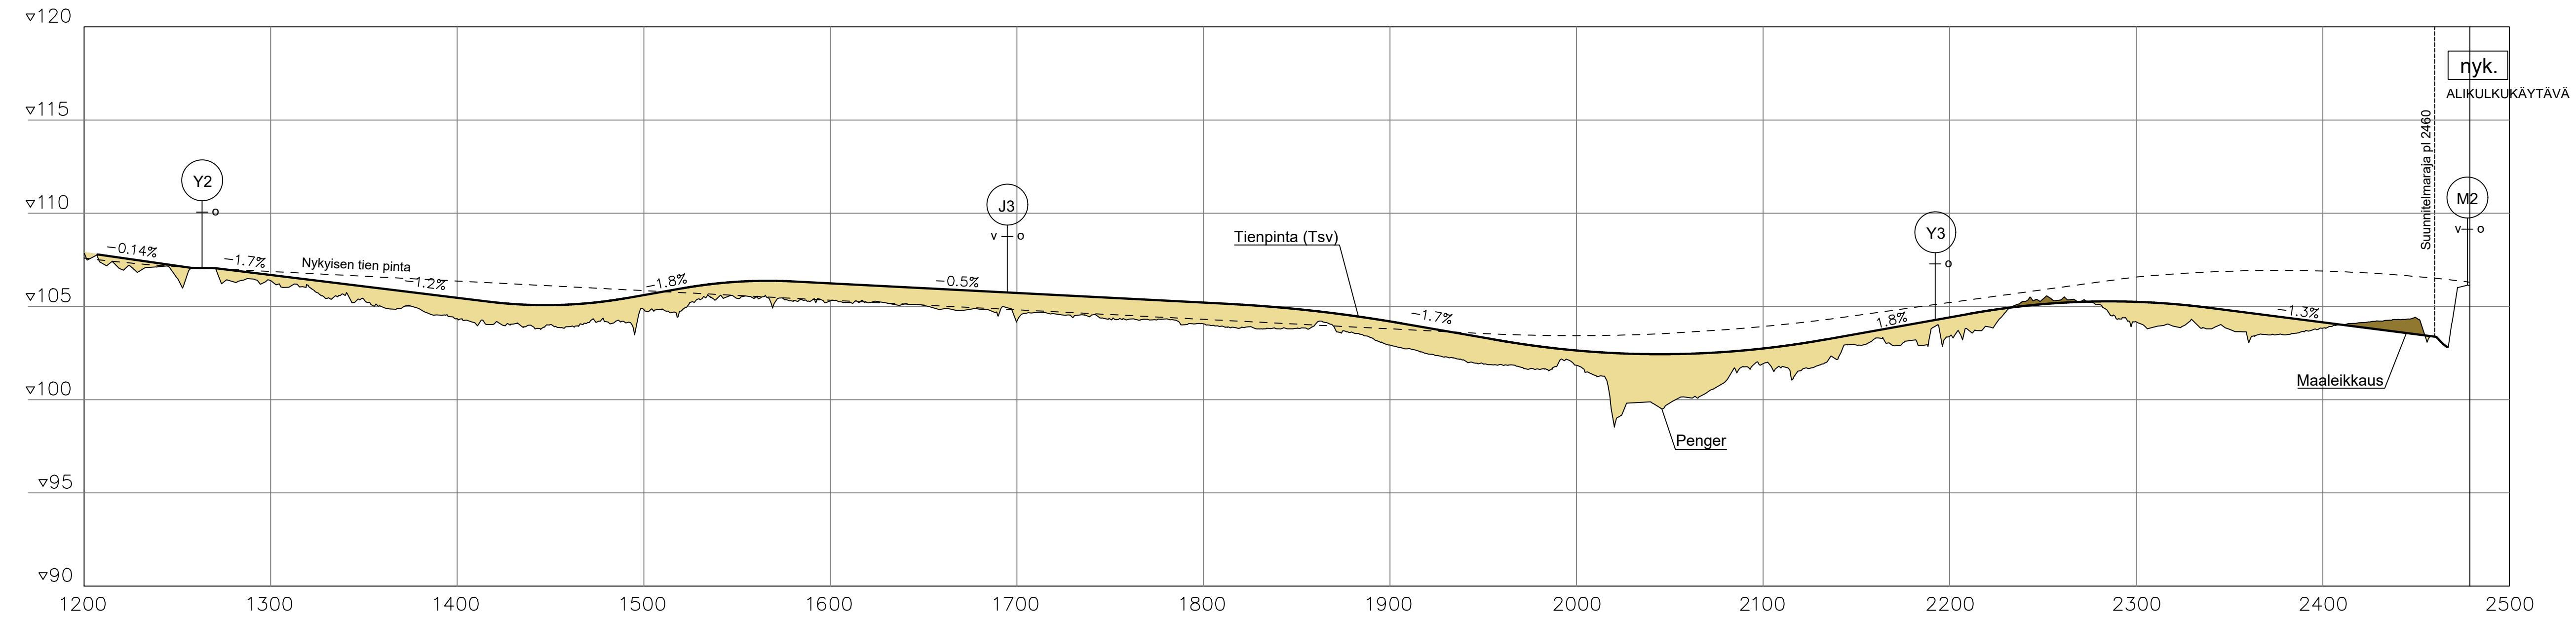

LUONNOS 3.4.2020

Merkki/Bet.	Muutos/Ändring	Pvm./Dat.	Suunn./Plan	Tark./Gransk.	Koordinaattijärjestelmä Kordinatsystem	Maantien 637 jalankulku- ja pyöräilyväylä välillä Tiittuspohja-Leppävesi sekä maantien 638 jalankulku- ja pyöräilyväylä välillä Kauramaantien-Perttula, tiesuunnitelma, Laukaa
	Laukaan kunta		Elinkeino-, liikenne- ja ympäristökeskus		AFRY	
Pvm./Dat.	ARI HEIKKINEN	Pvm./Dat.	JARMO TOIKKA	Pvm./Dat.	PETTERI HULKKO LEENA NURMIRANTA	Pituusleikkaus J1 plv 1200-2500
						Mittakaava/Skala 1:2000
						Piir.nro/Ritn.nr. 5T-2