


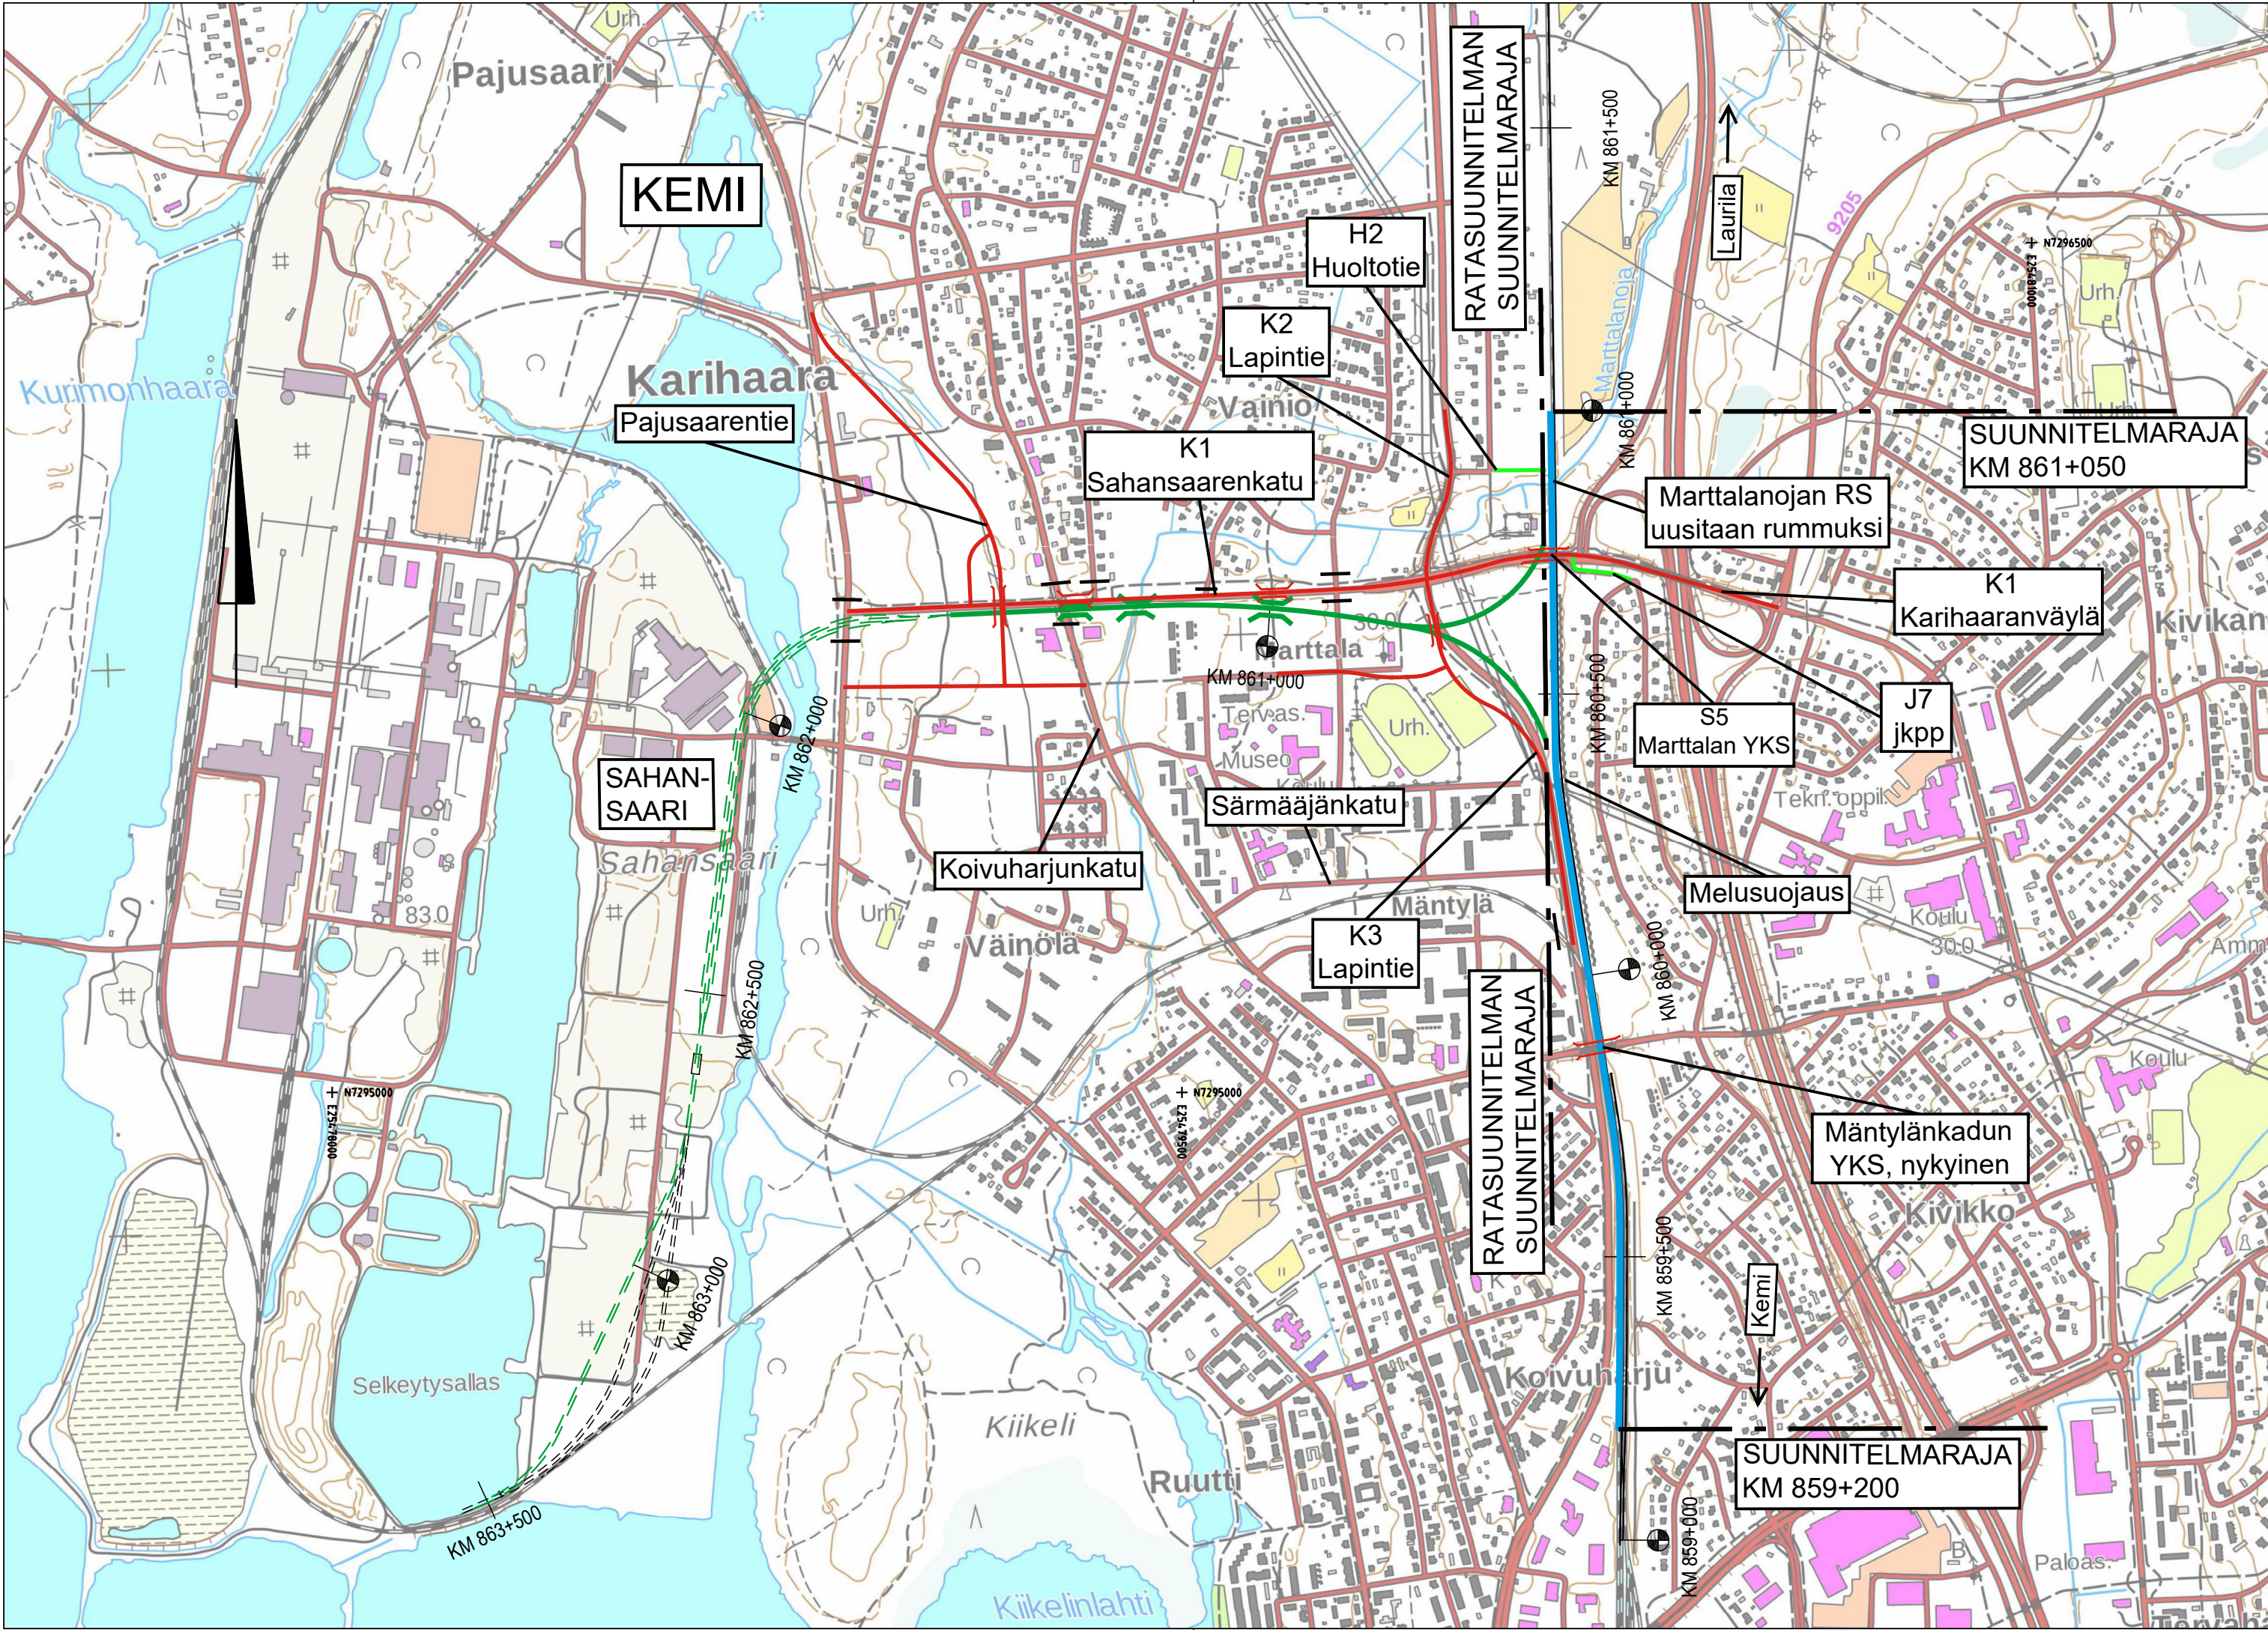

Merkintöjen selitykset:

- LISÄRAIDE JA SÄHKÖISTYS
- SAHANSAAREN YKSITYISRAIDE, ERILLISEN RATASUUNNITELMAN MUKAAN TOTEUTETTAVA RATA
- TEHDASRATAOSUUS, ERILLISEN SUUNNITELMAN MUKAAN TOTEUTETTAVA RATA
- NYKYINEN RATA
- TÄMÄN SUUNNITELMAN MUKAAN TOTEUTETTAVA HUOLTOTIE
- ERILLISEN KATUSUUNNITELMAN MUKAAN TOTEUTETTAVA KATU JA SILLAT

A	Lisätty väylien ja siltojen tunnuksia		6.5.2020	HeAli	6.5.2020	MSal
Muut.	Selitys		Pvm	Tehnyt	Pvm	Hyv.
Tilaaja 			Hanke tai rataosa			
			Lisäraide Kemin ratapiha - Karihaaranväylä			
Toimittaja 			Suunnitteluvaihe			
			Ratasuunnitelma			
			Piirustuksen sisältö			
			Yleiskartta			
Piirt.	31.3.2020	Hertta Alioravainen	Mittakaava	1:10 000		
Suunn.	31.3.2020	Tapio Viinikangas	Koordinaatti- ja korkeusjärj.	ETRS-GK25 / N2000		
Tark.	31.3.2020	Kari Jalonen	Rataosan nro	008		
Hyv.	31.3.2020	Markku Salo	Paikka	Laji	Numero	Muut. Lehti Lehtiä
Väylä hyv.	31.3.2020	Jarno Viljakainen	3700	72	4525	- 1 2