


Toikkalan oikaisu

KAARINA

PAIMIO

Luonnos 6.10.2021

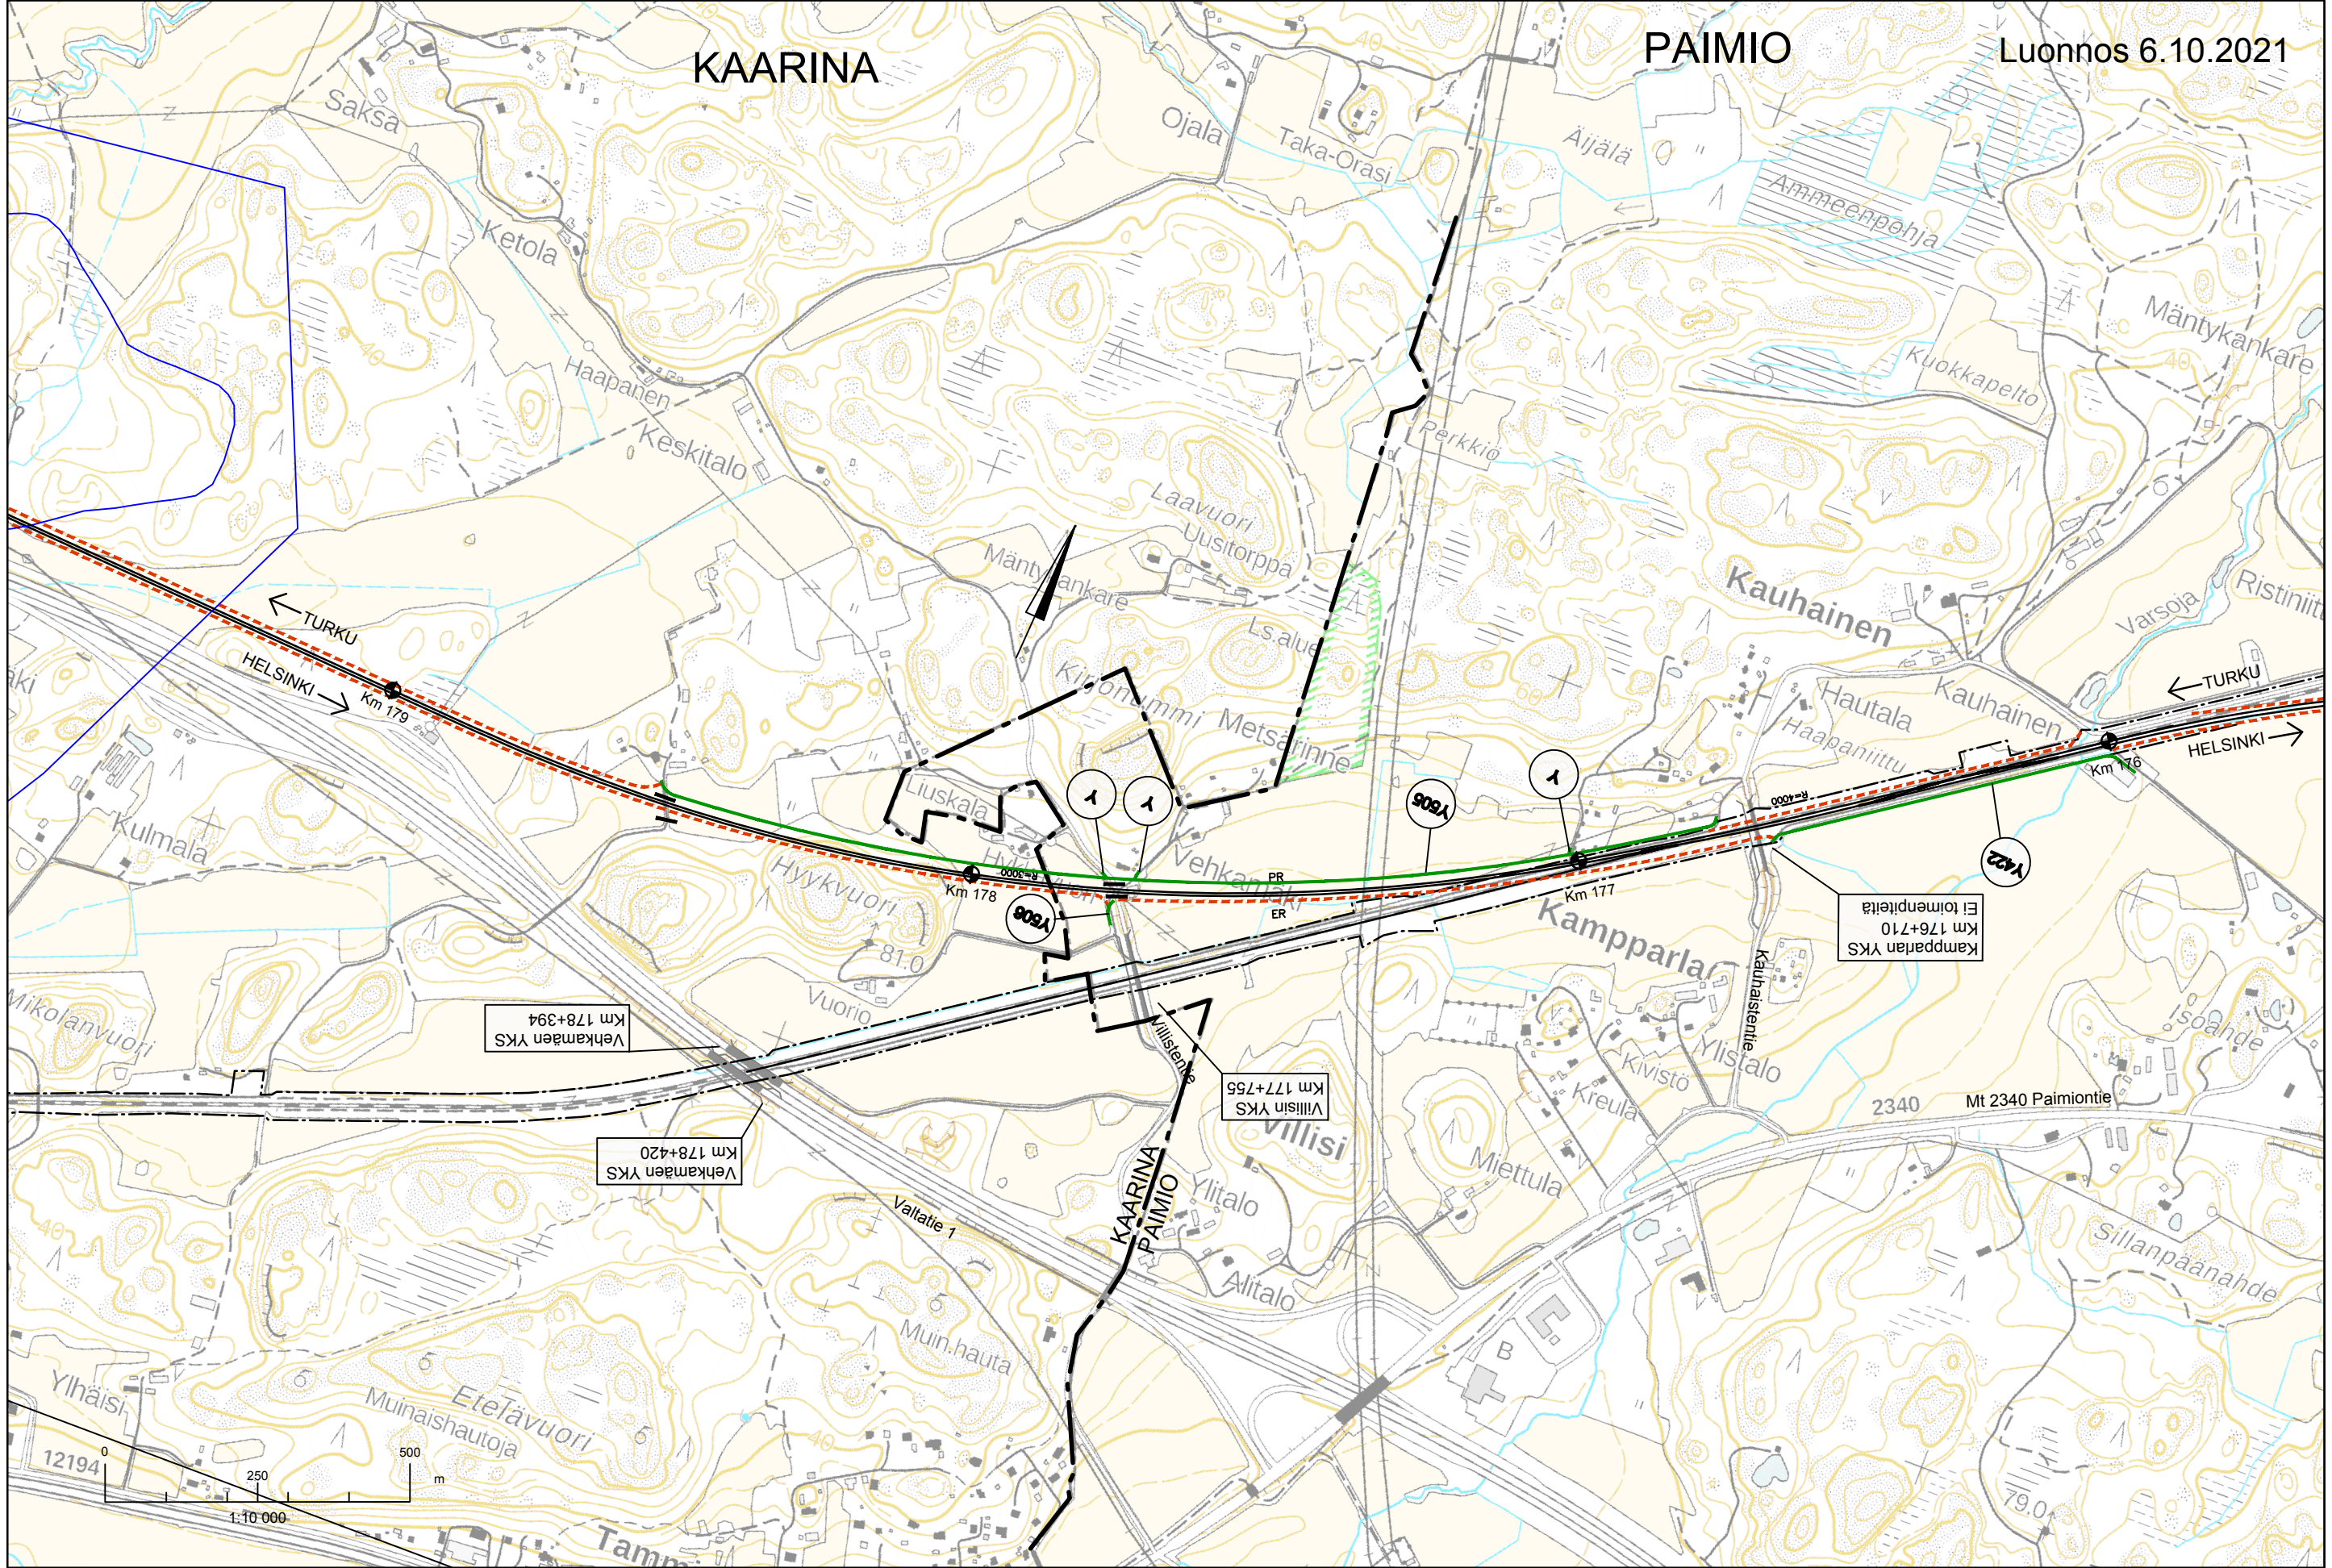


**HAJALA - NUNNA KAKSOISRAIDE
YLEISSUUNNITELMA 2021**



SUUNNITELMAKARTTA
Km 176 - Km 179+500
(Suunnitelma käännetty karttapoljoiseen päin)

KAARINA

Luonnos 6.10.2021

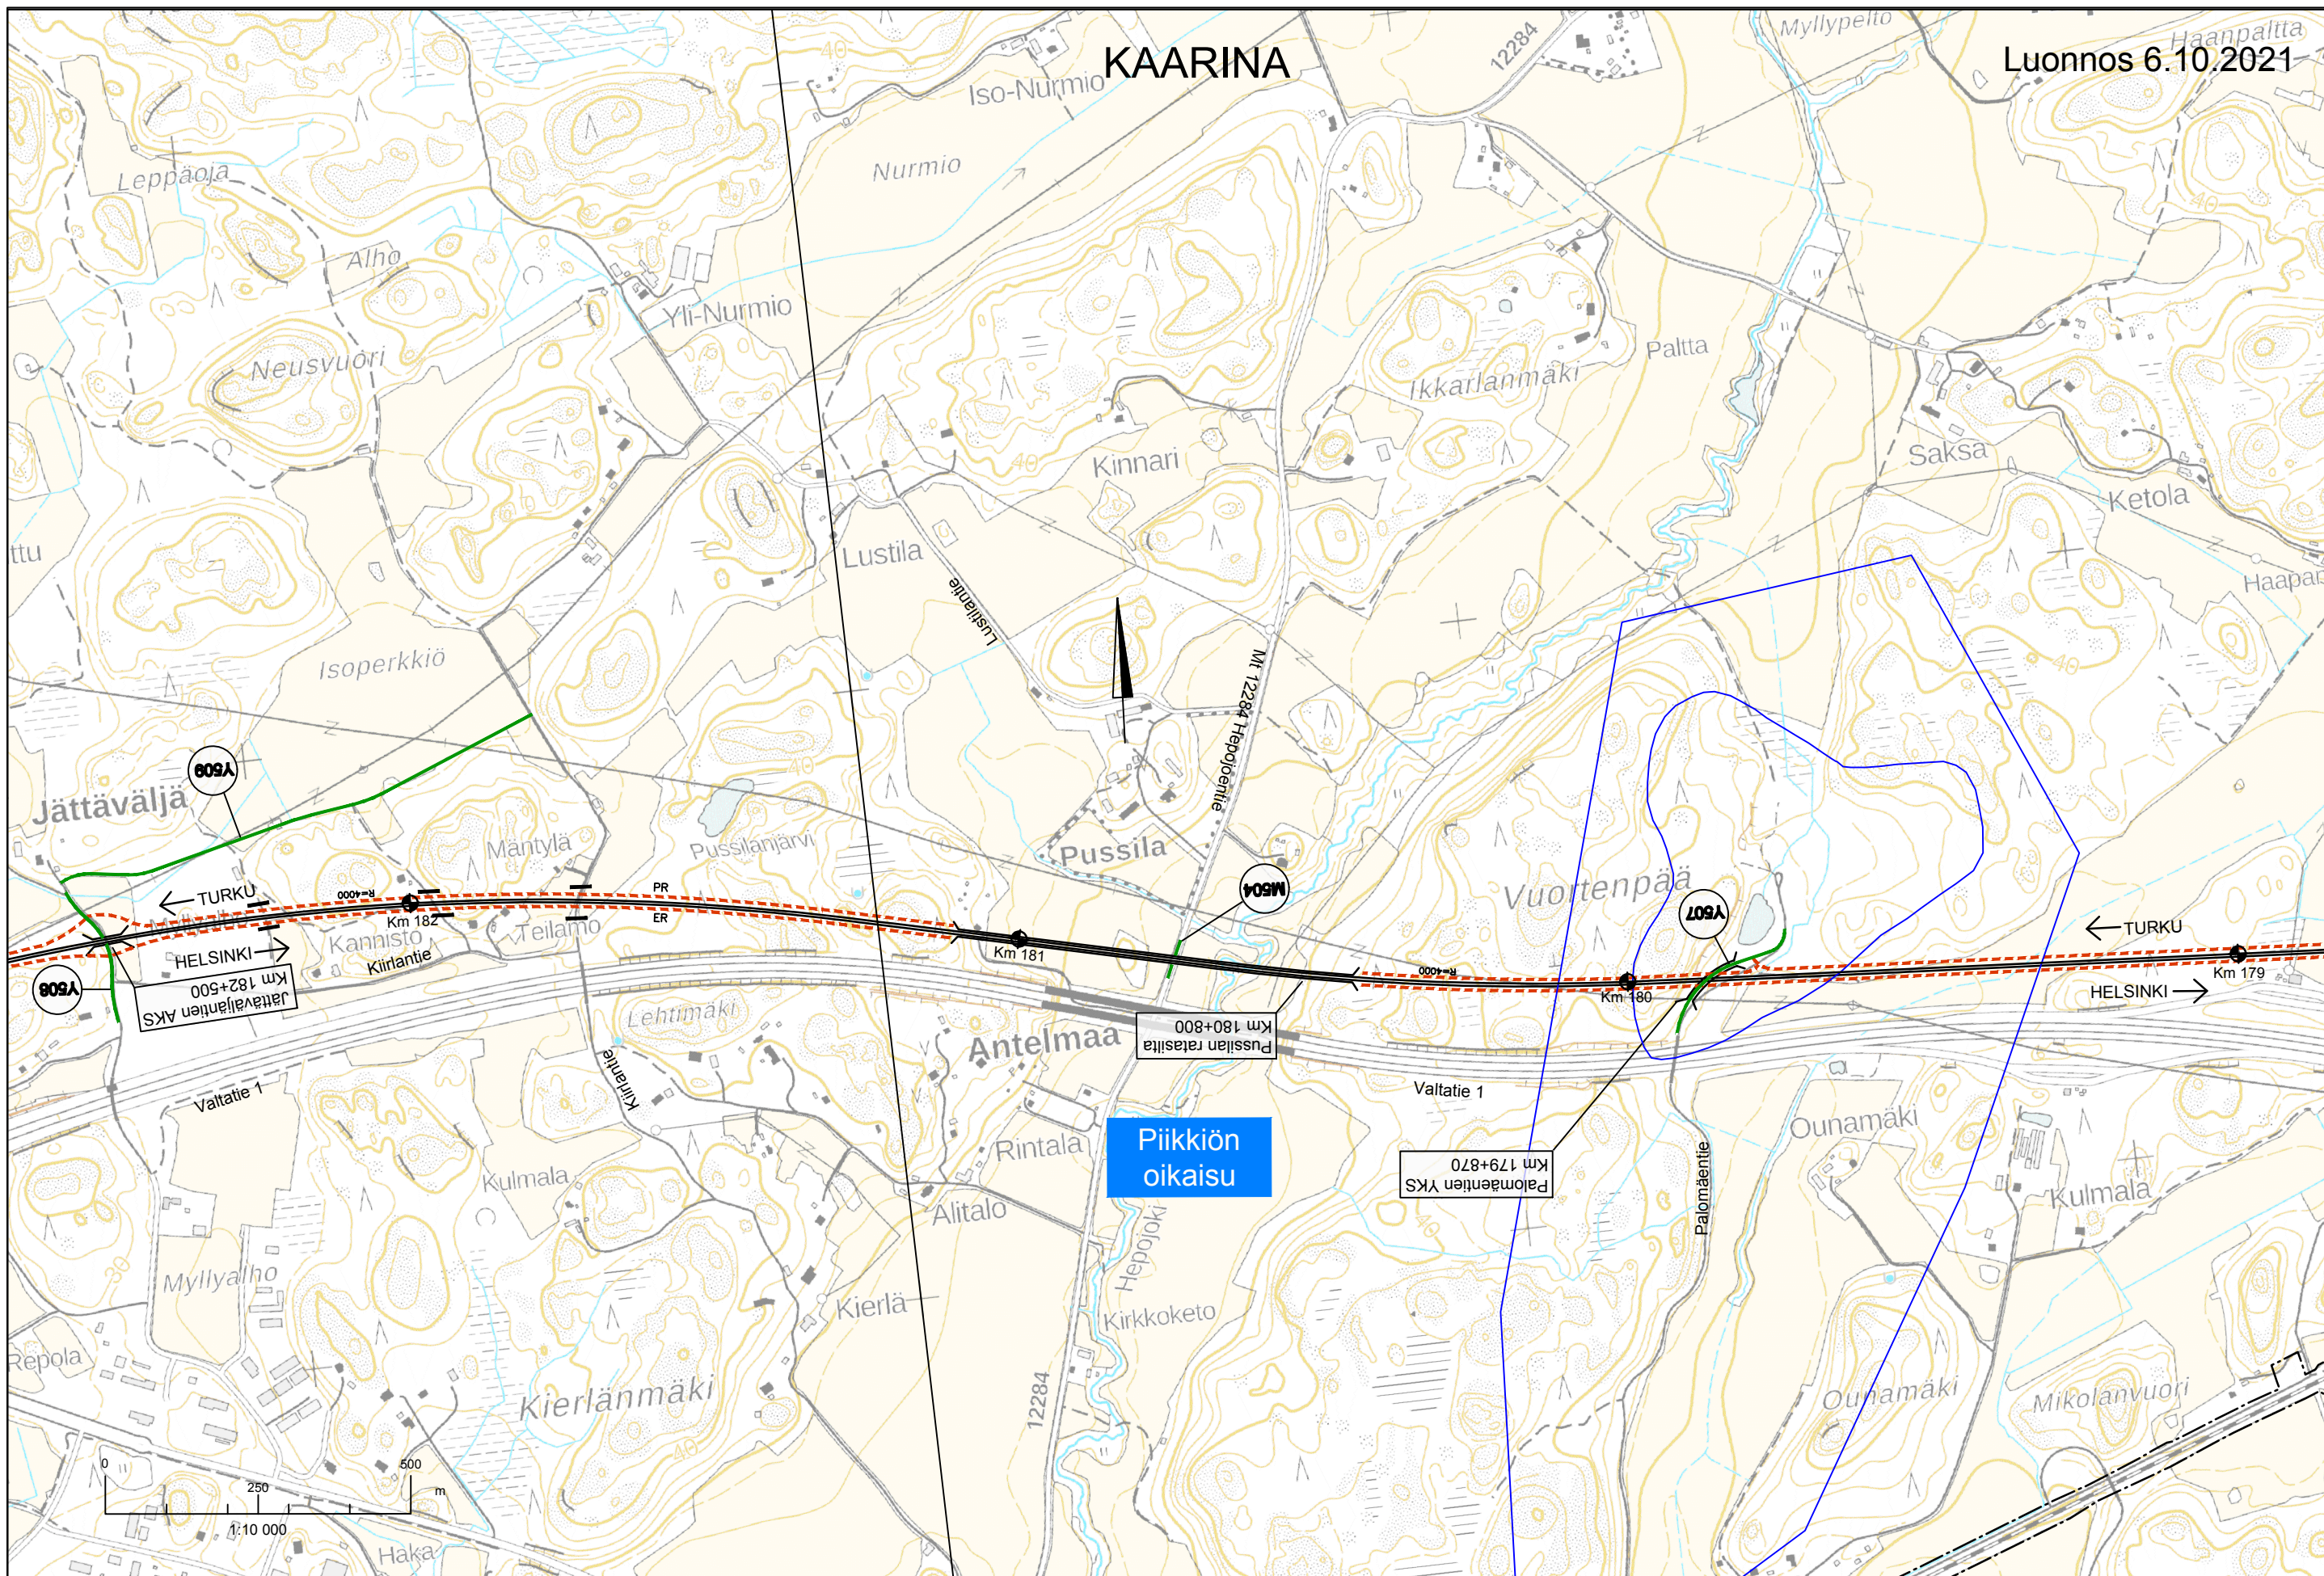

Piikkiön oikaisu


Palomäntien YKS
Km 179+870

Pussilan ratasilta
Km 180+800

Jättäväljän AKS
Km 182+500




HAJALA - NUNNA KAKSOISRAIDE YLEISSUUNNITELMA 2021

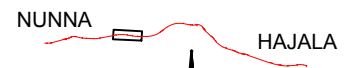


SUUNNITELMAKARTTA
Km 179 - Km 182+500
(Suunnitelma käännetty karttapoljoiseen päin)

KAARINA


Luonnos 6.10.2021

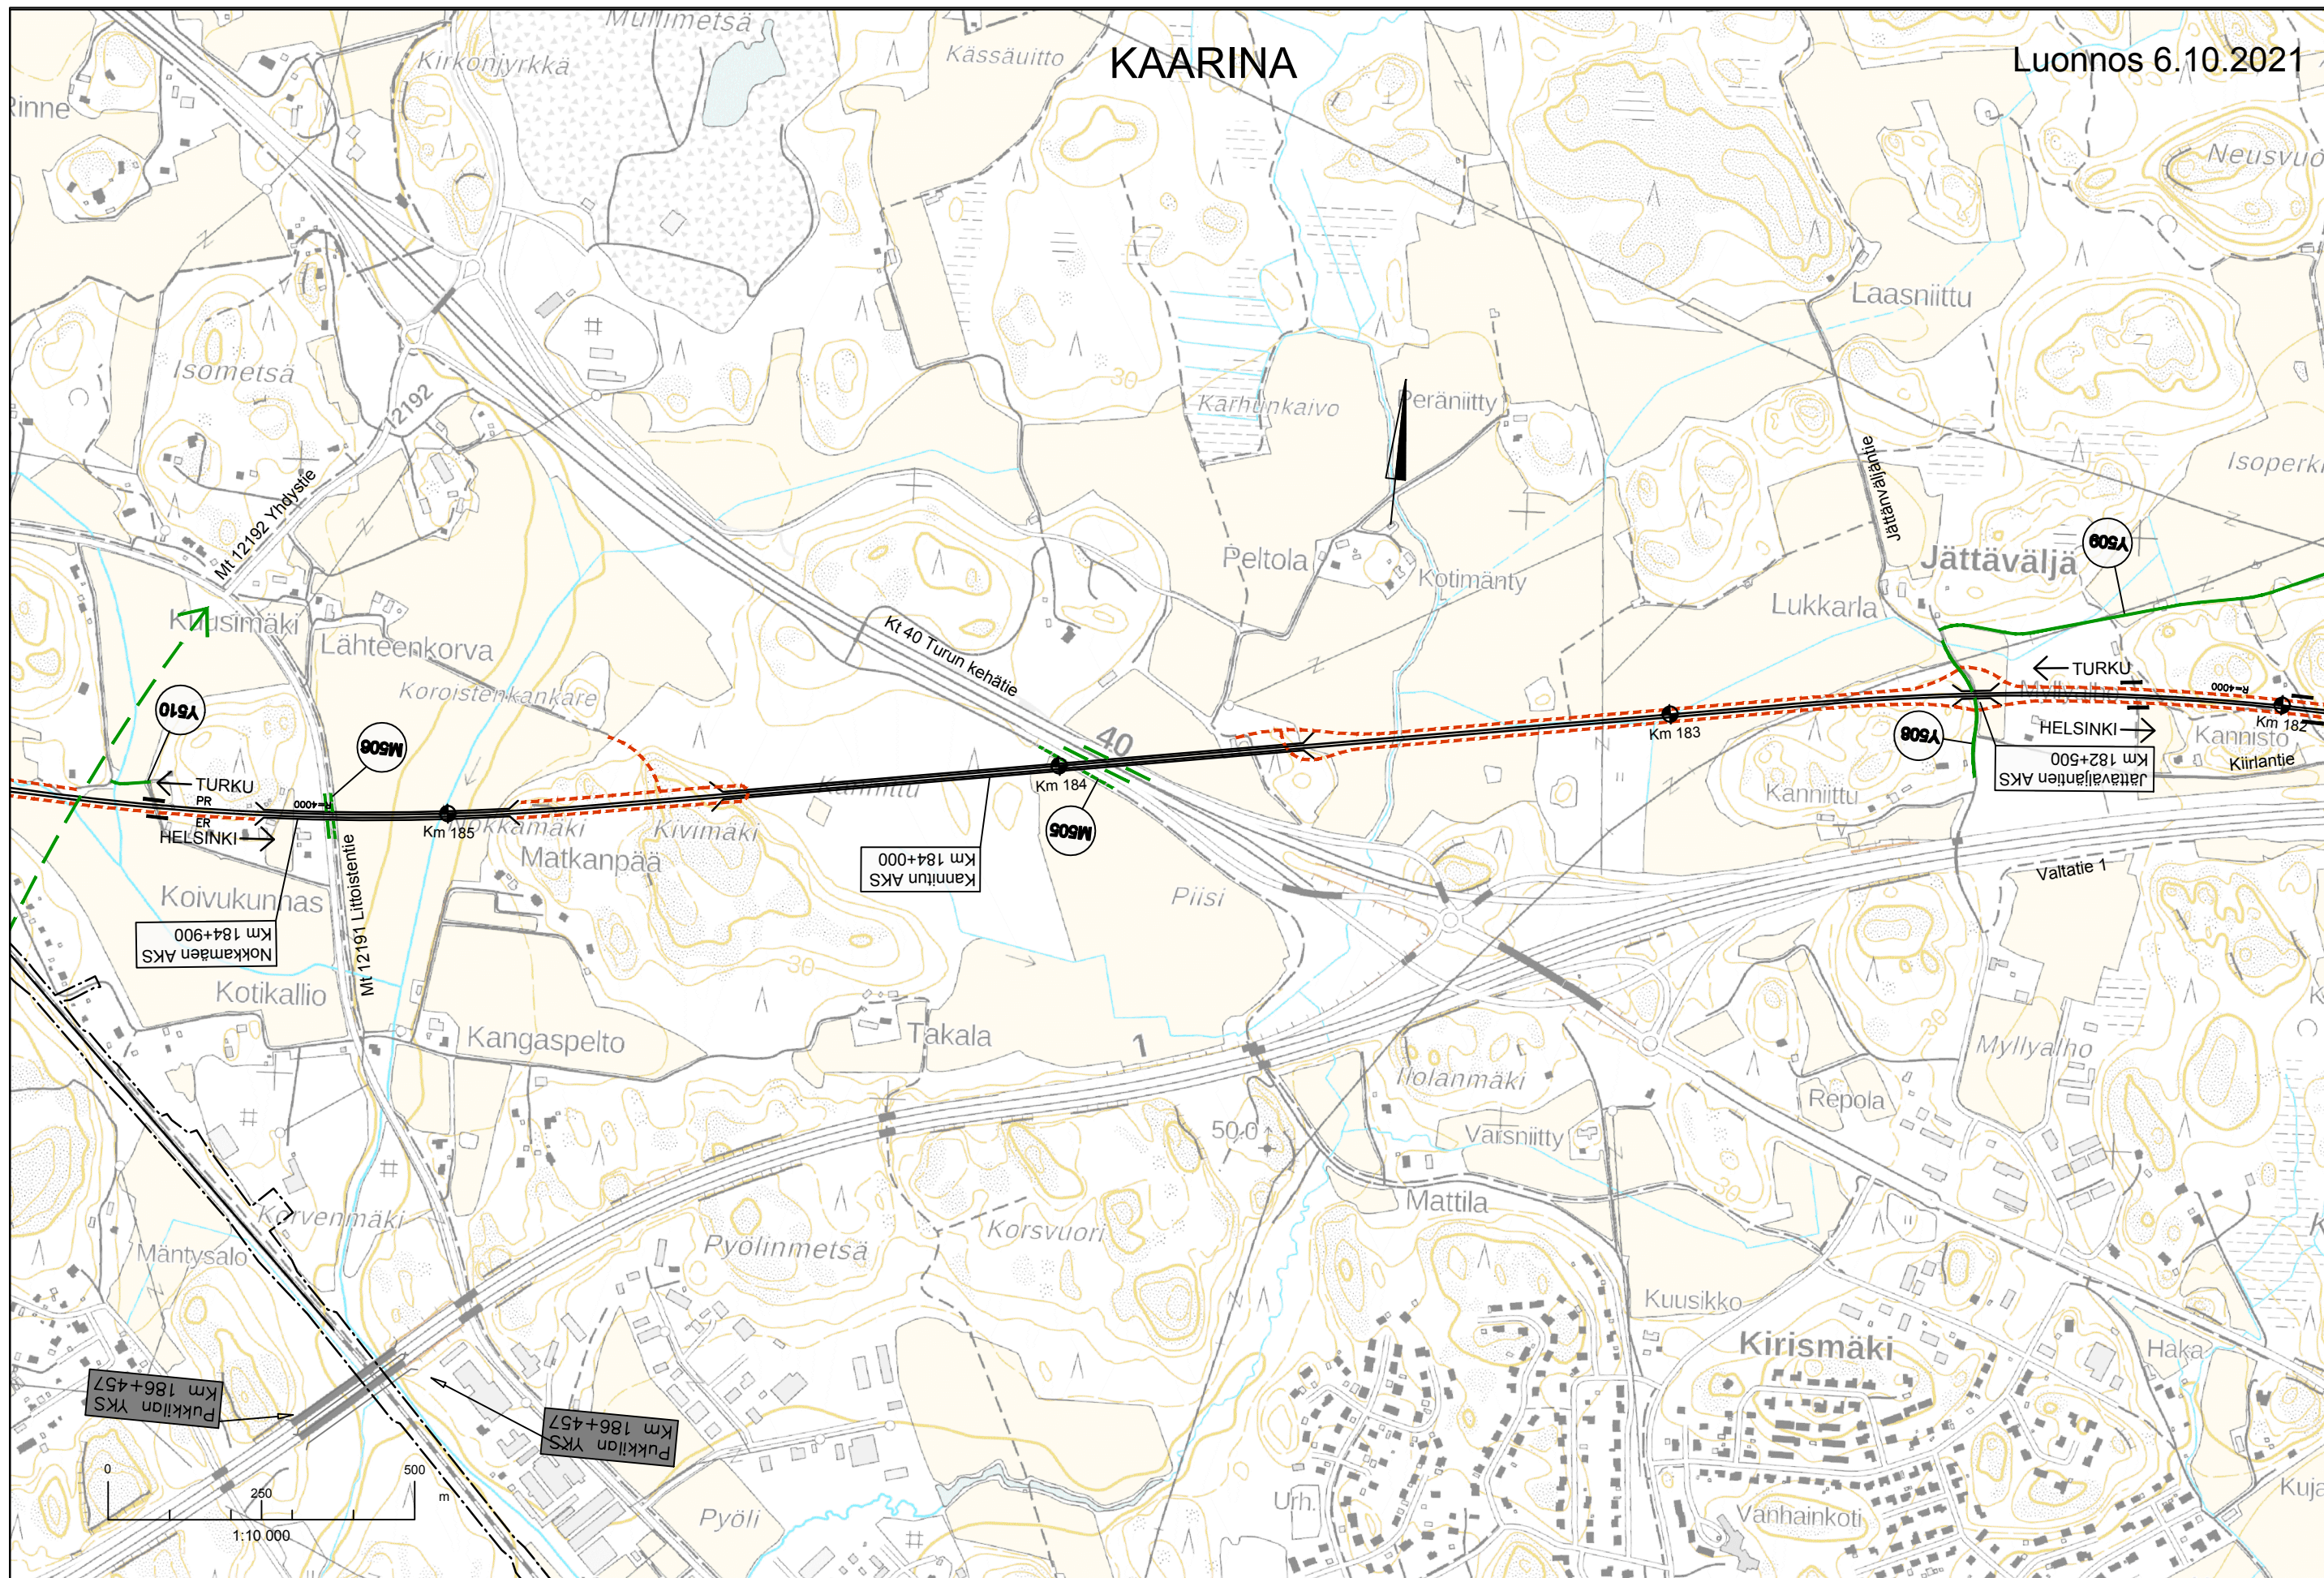

HAJALA - NUNNA KAKSOISRAIDE YLEISSUUNNITELMA 2021

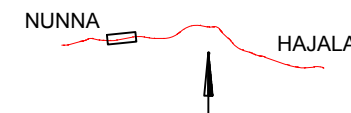

SUUNNITELMAKARTTA
Km 182 - Km 185+500
(Suunnitelma käännetty karttapoljoiseen päin)

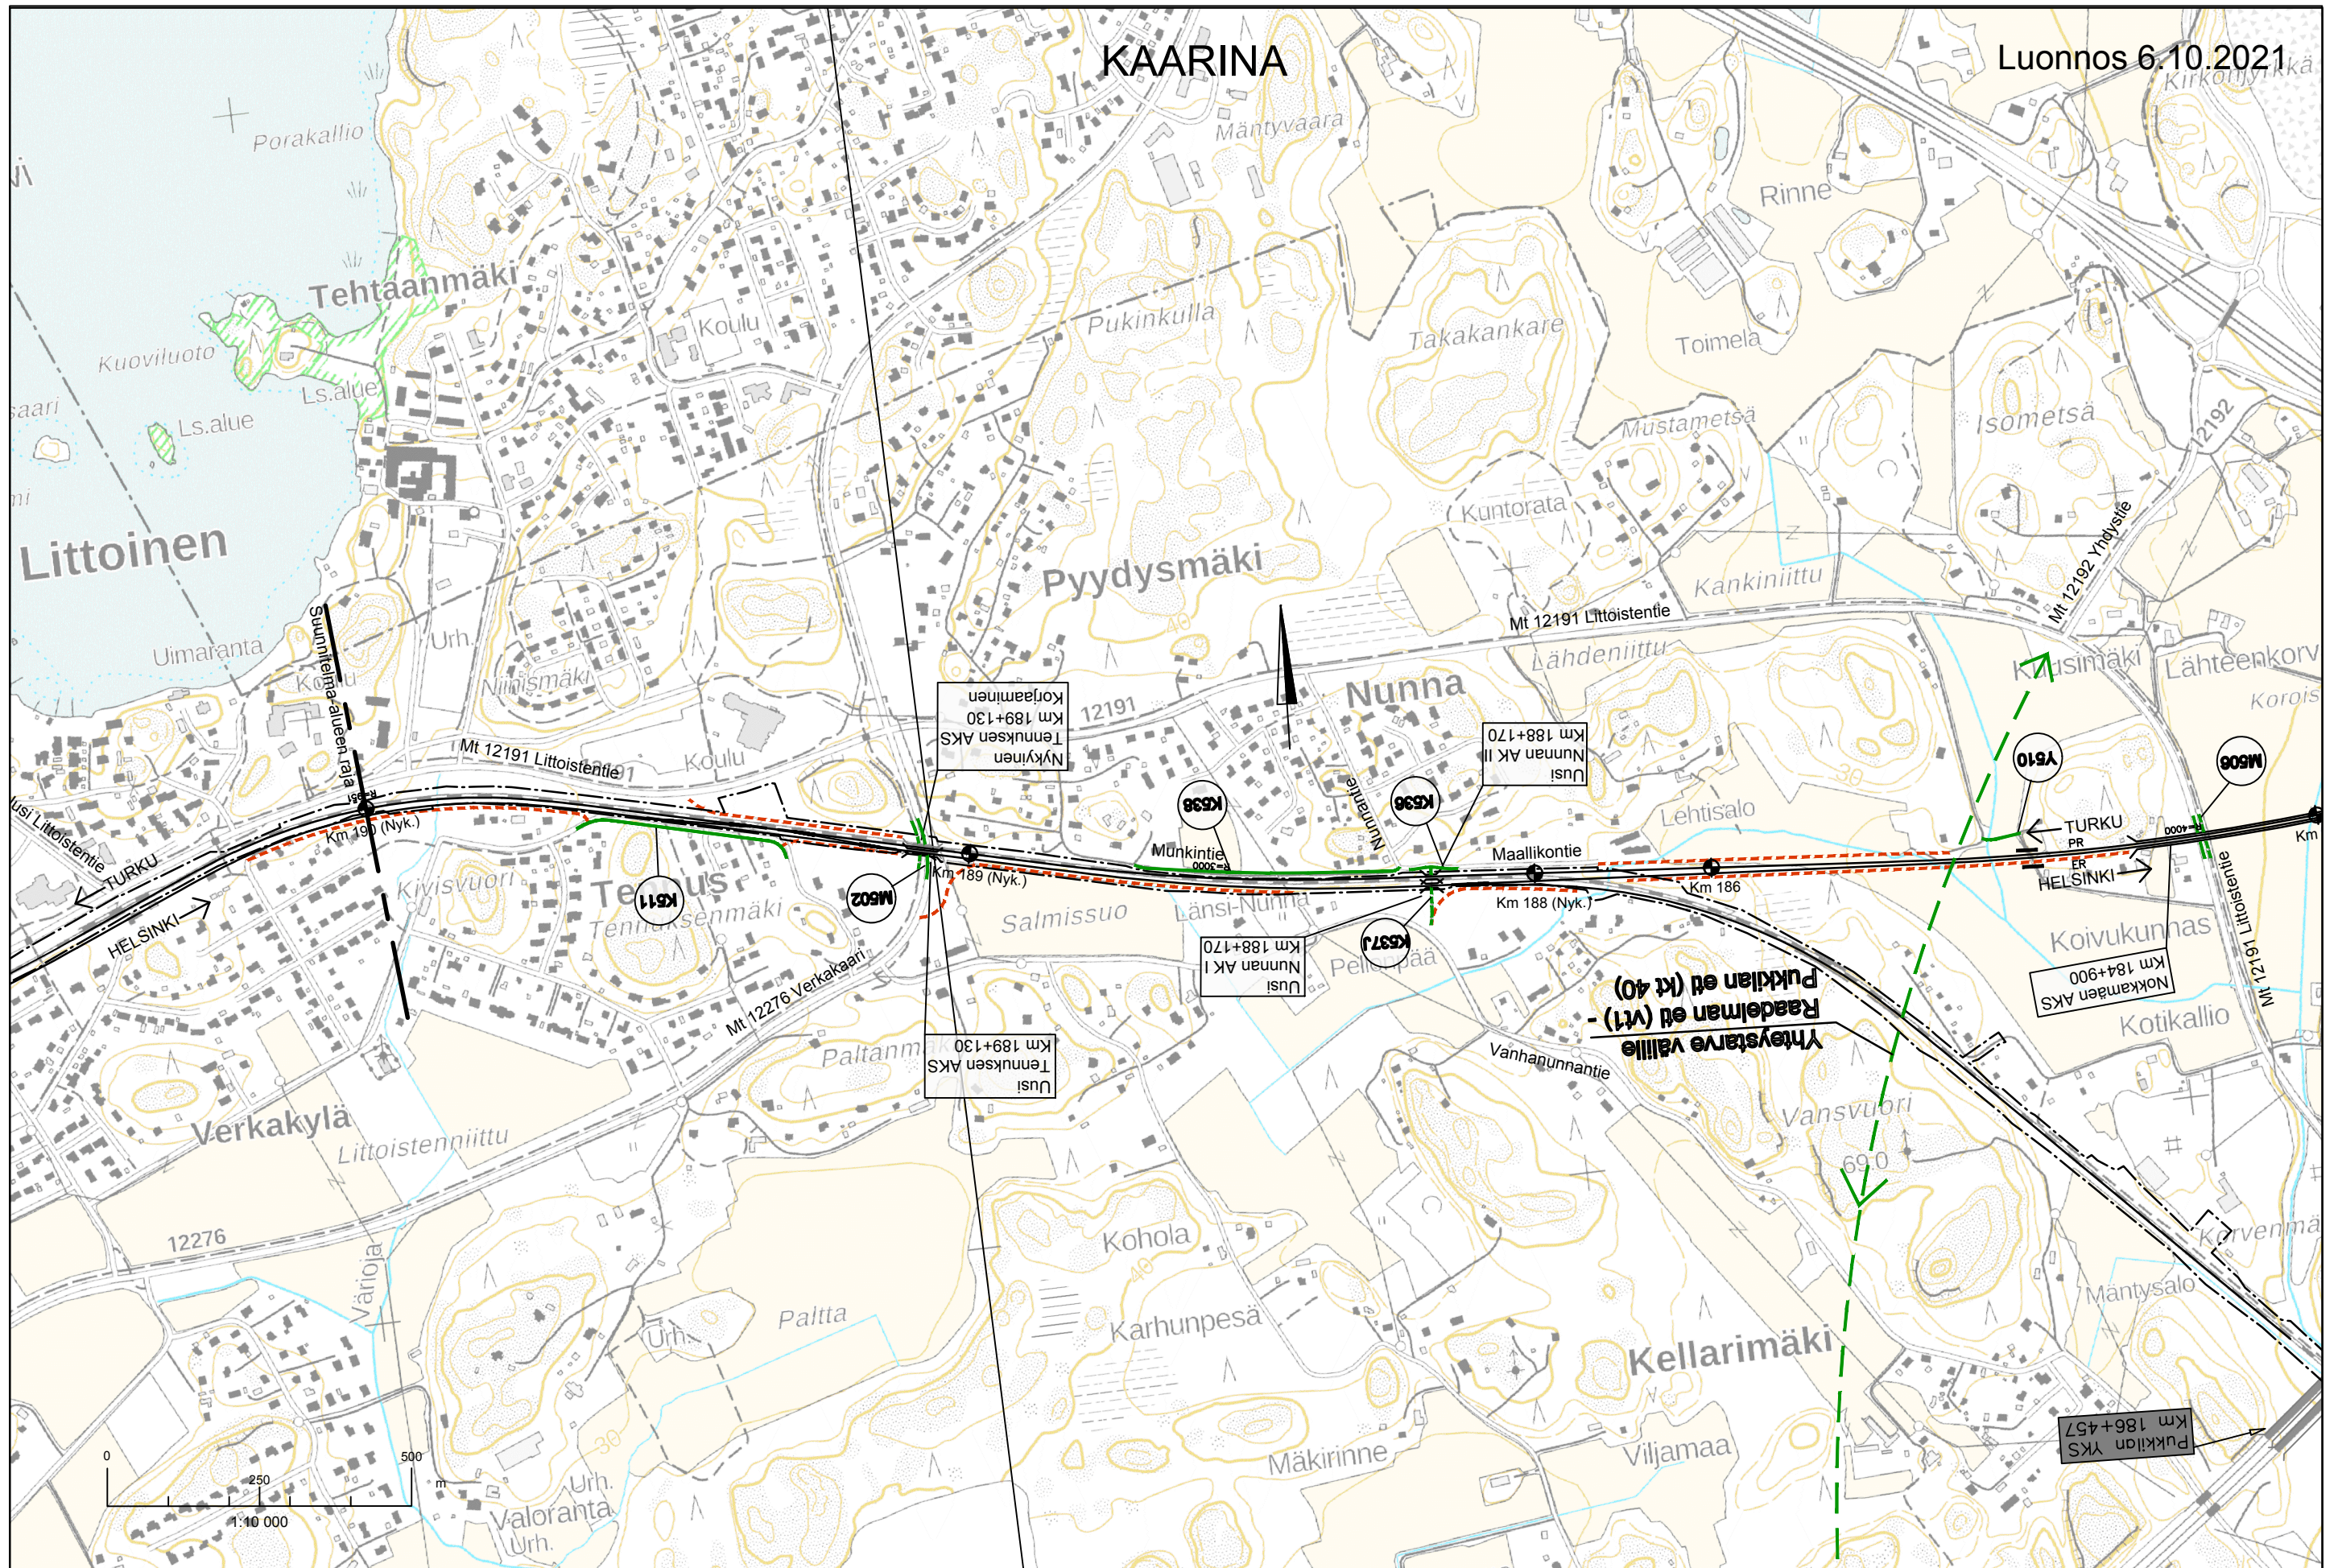

Nykyinen AKS
Tennuksen AKS
Km 189+130
Korjaaminen

Uusi
Nunnan AK II
Km 188+170

Munkintie
0000
Km 189 (Nyk.)

Uusi
Nunnan AK I
Km 188+170

Uusi
Tennuksen AKS
Km 189+130

Yhteystarve välille
Raadelman et (Y1) -
Pukkilan et (K 40)

Nokkamen AKS
Km 184+900

Pukkilan YKS
Km 186+457