


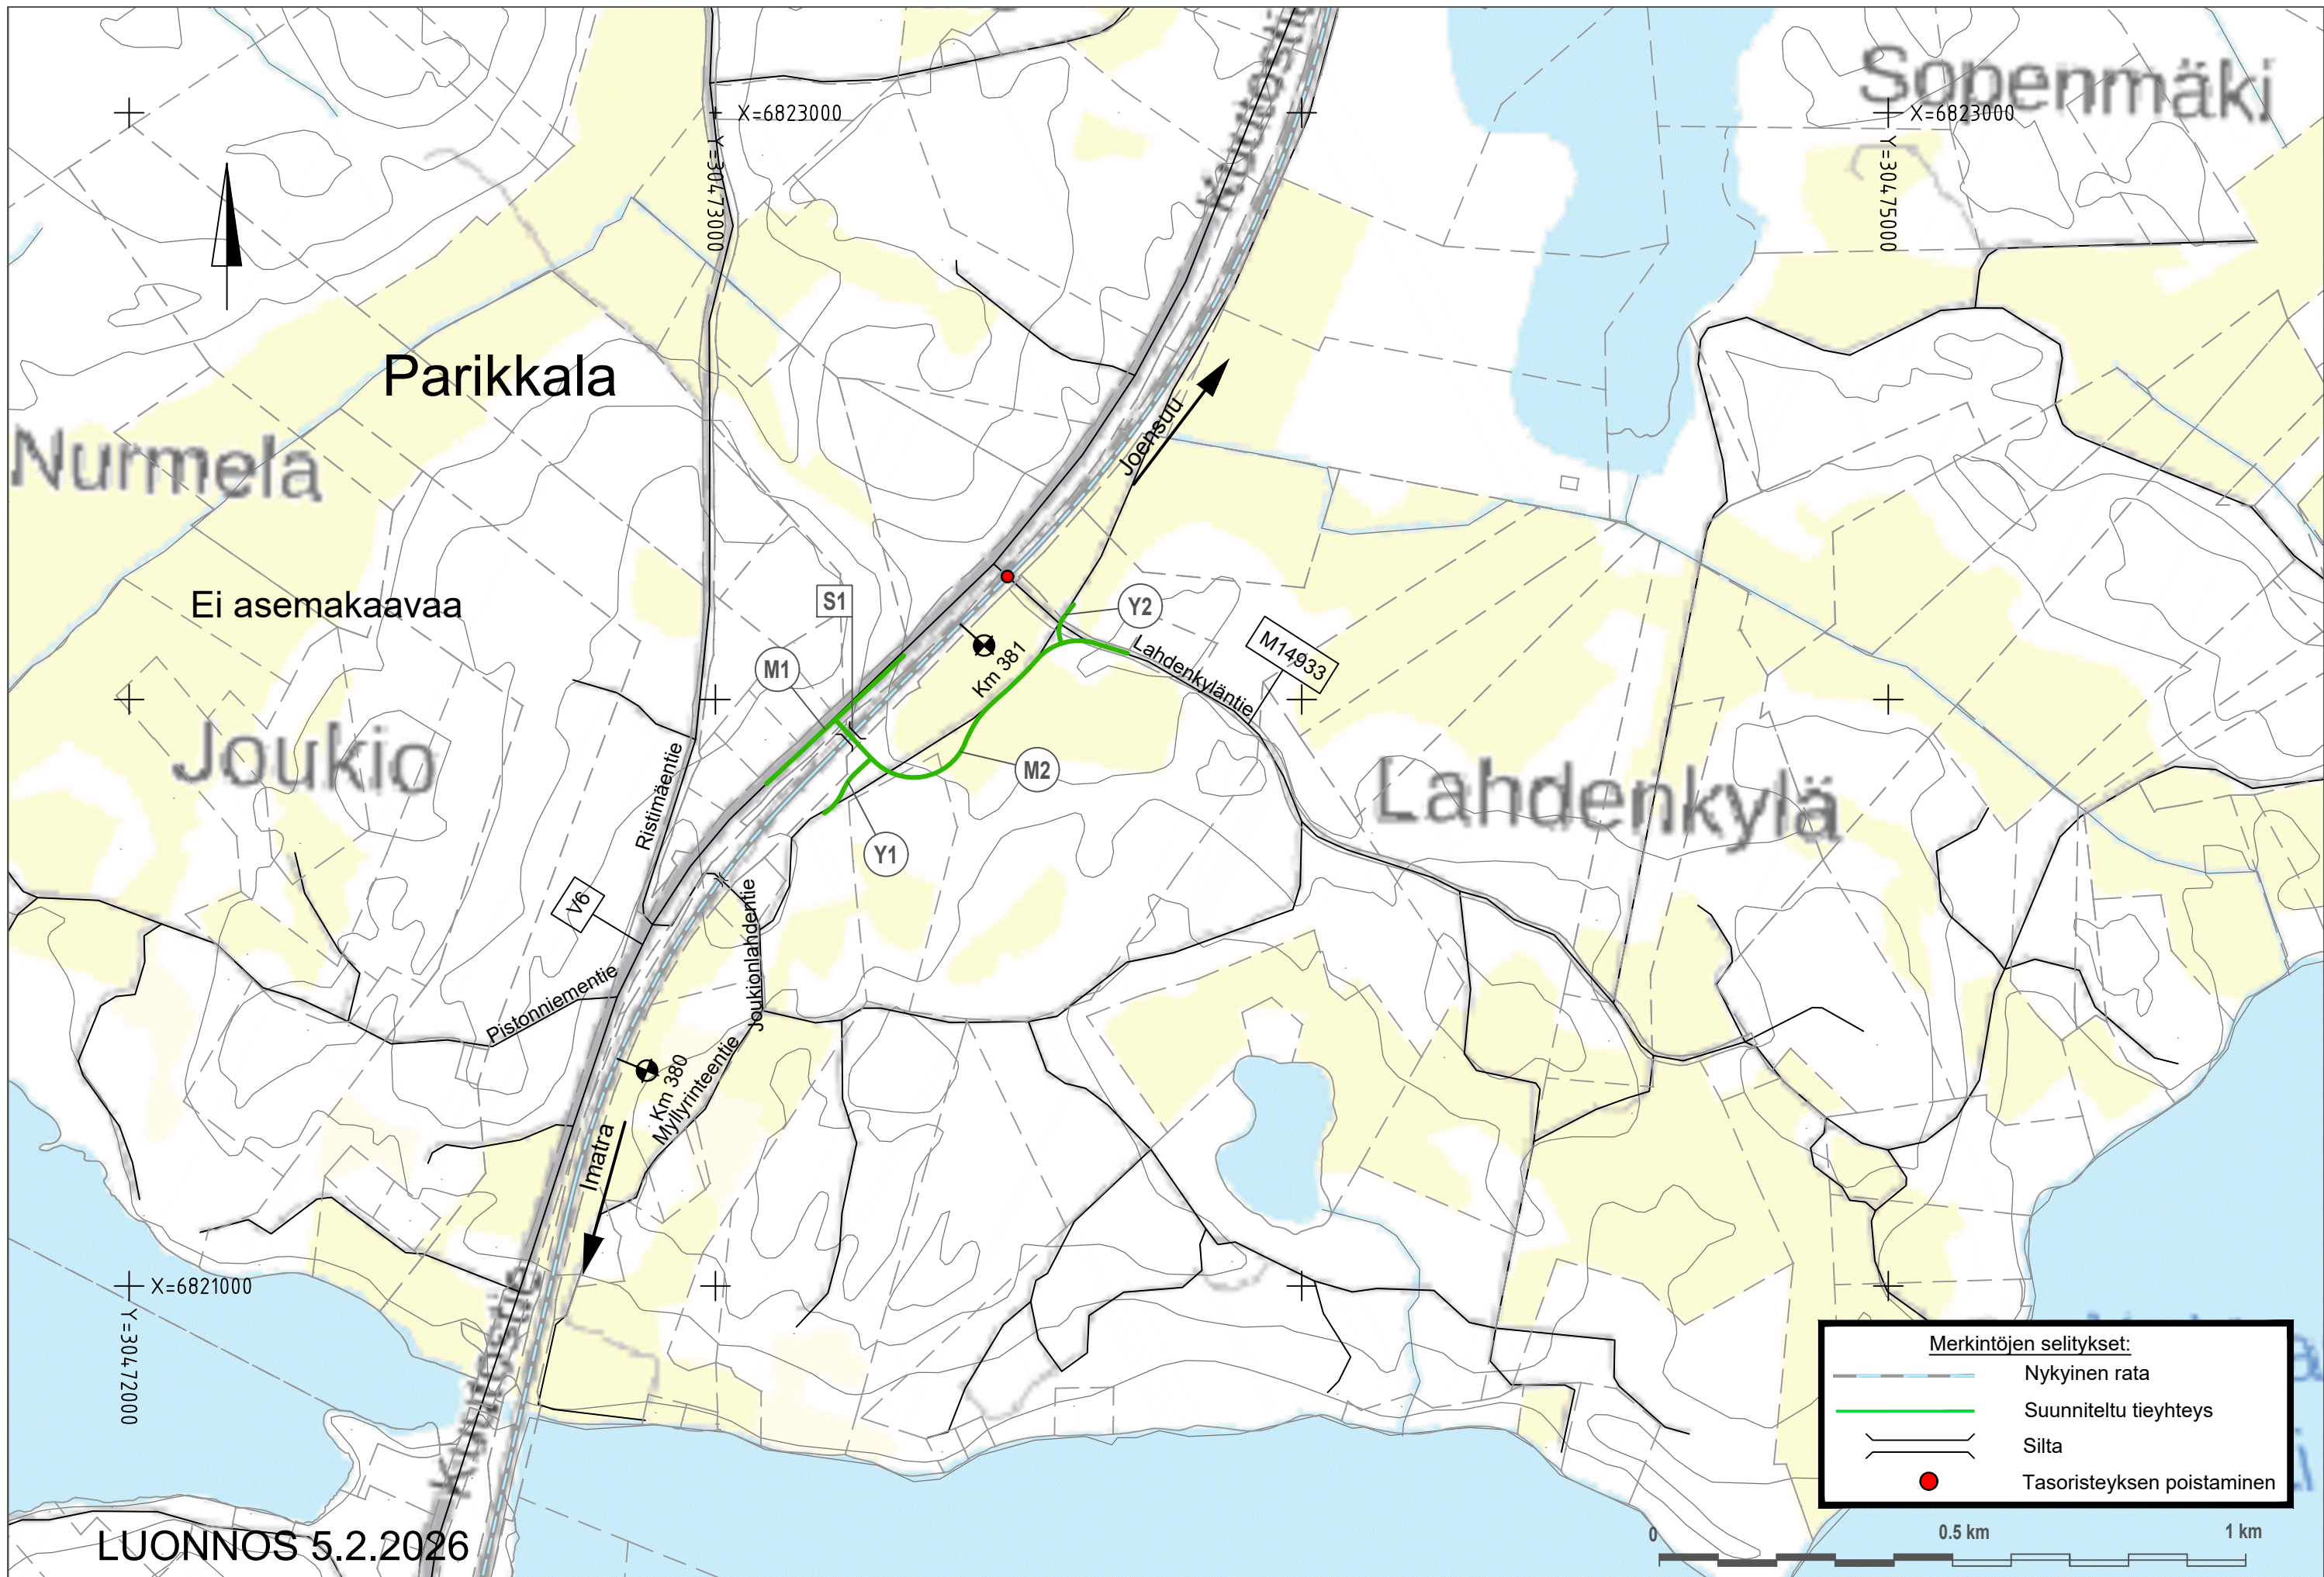

Merkintöjen selitykset:

- Nykyinen rata
- Suunniteltu tieyhteys
- Silta
- Tasoristeyksen poistaminen



LUONNOS 5.2.2026

Merkki		Muutos		Pvm		Suun.		Tark.		Koordinaatti- ja korkeusjärjestelmä		GK30 N2000		Imatra - Joensuu rataosuuden kehittäminen km 389-413 ja Lahdenkylän tasoristeyksen poisto							
						Tarkastuskonsultin logo								Parikkala Ratasuunnitelma							
Pvm xx.xx.xxxx		H.M.		Pvm xx.xx.xxxx		Suunnittelija Tarkastaja		Pvm xx.xx.xxxx		Tilaajan tarkastaja Tilaajan hyväksyjä		Rataosan nro 006		Piir. Yleiskartta		KM+M 380+361		Mk. 1:10000		Piir.nro R212-1	