


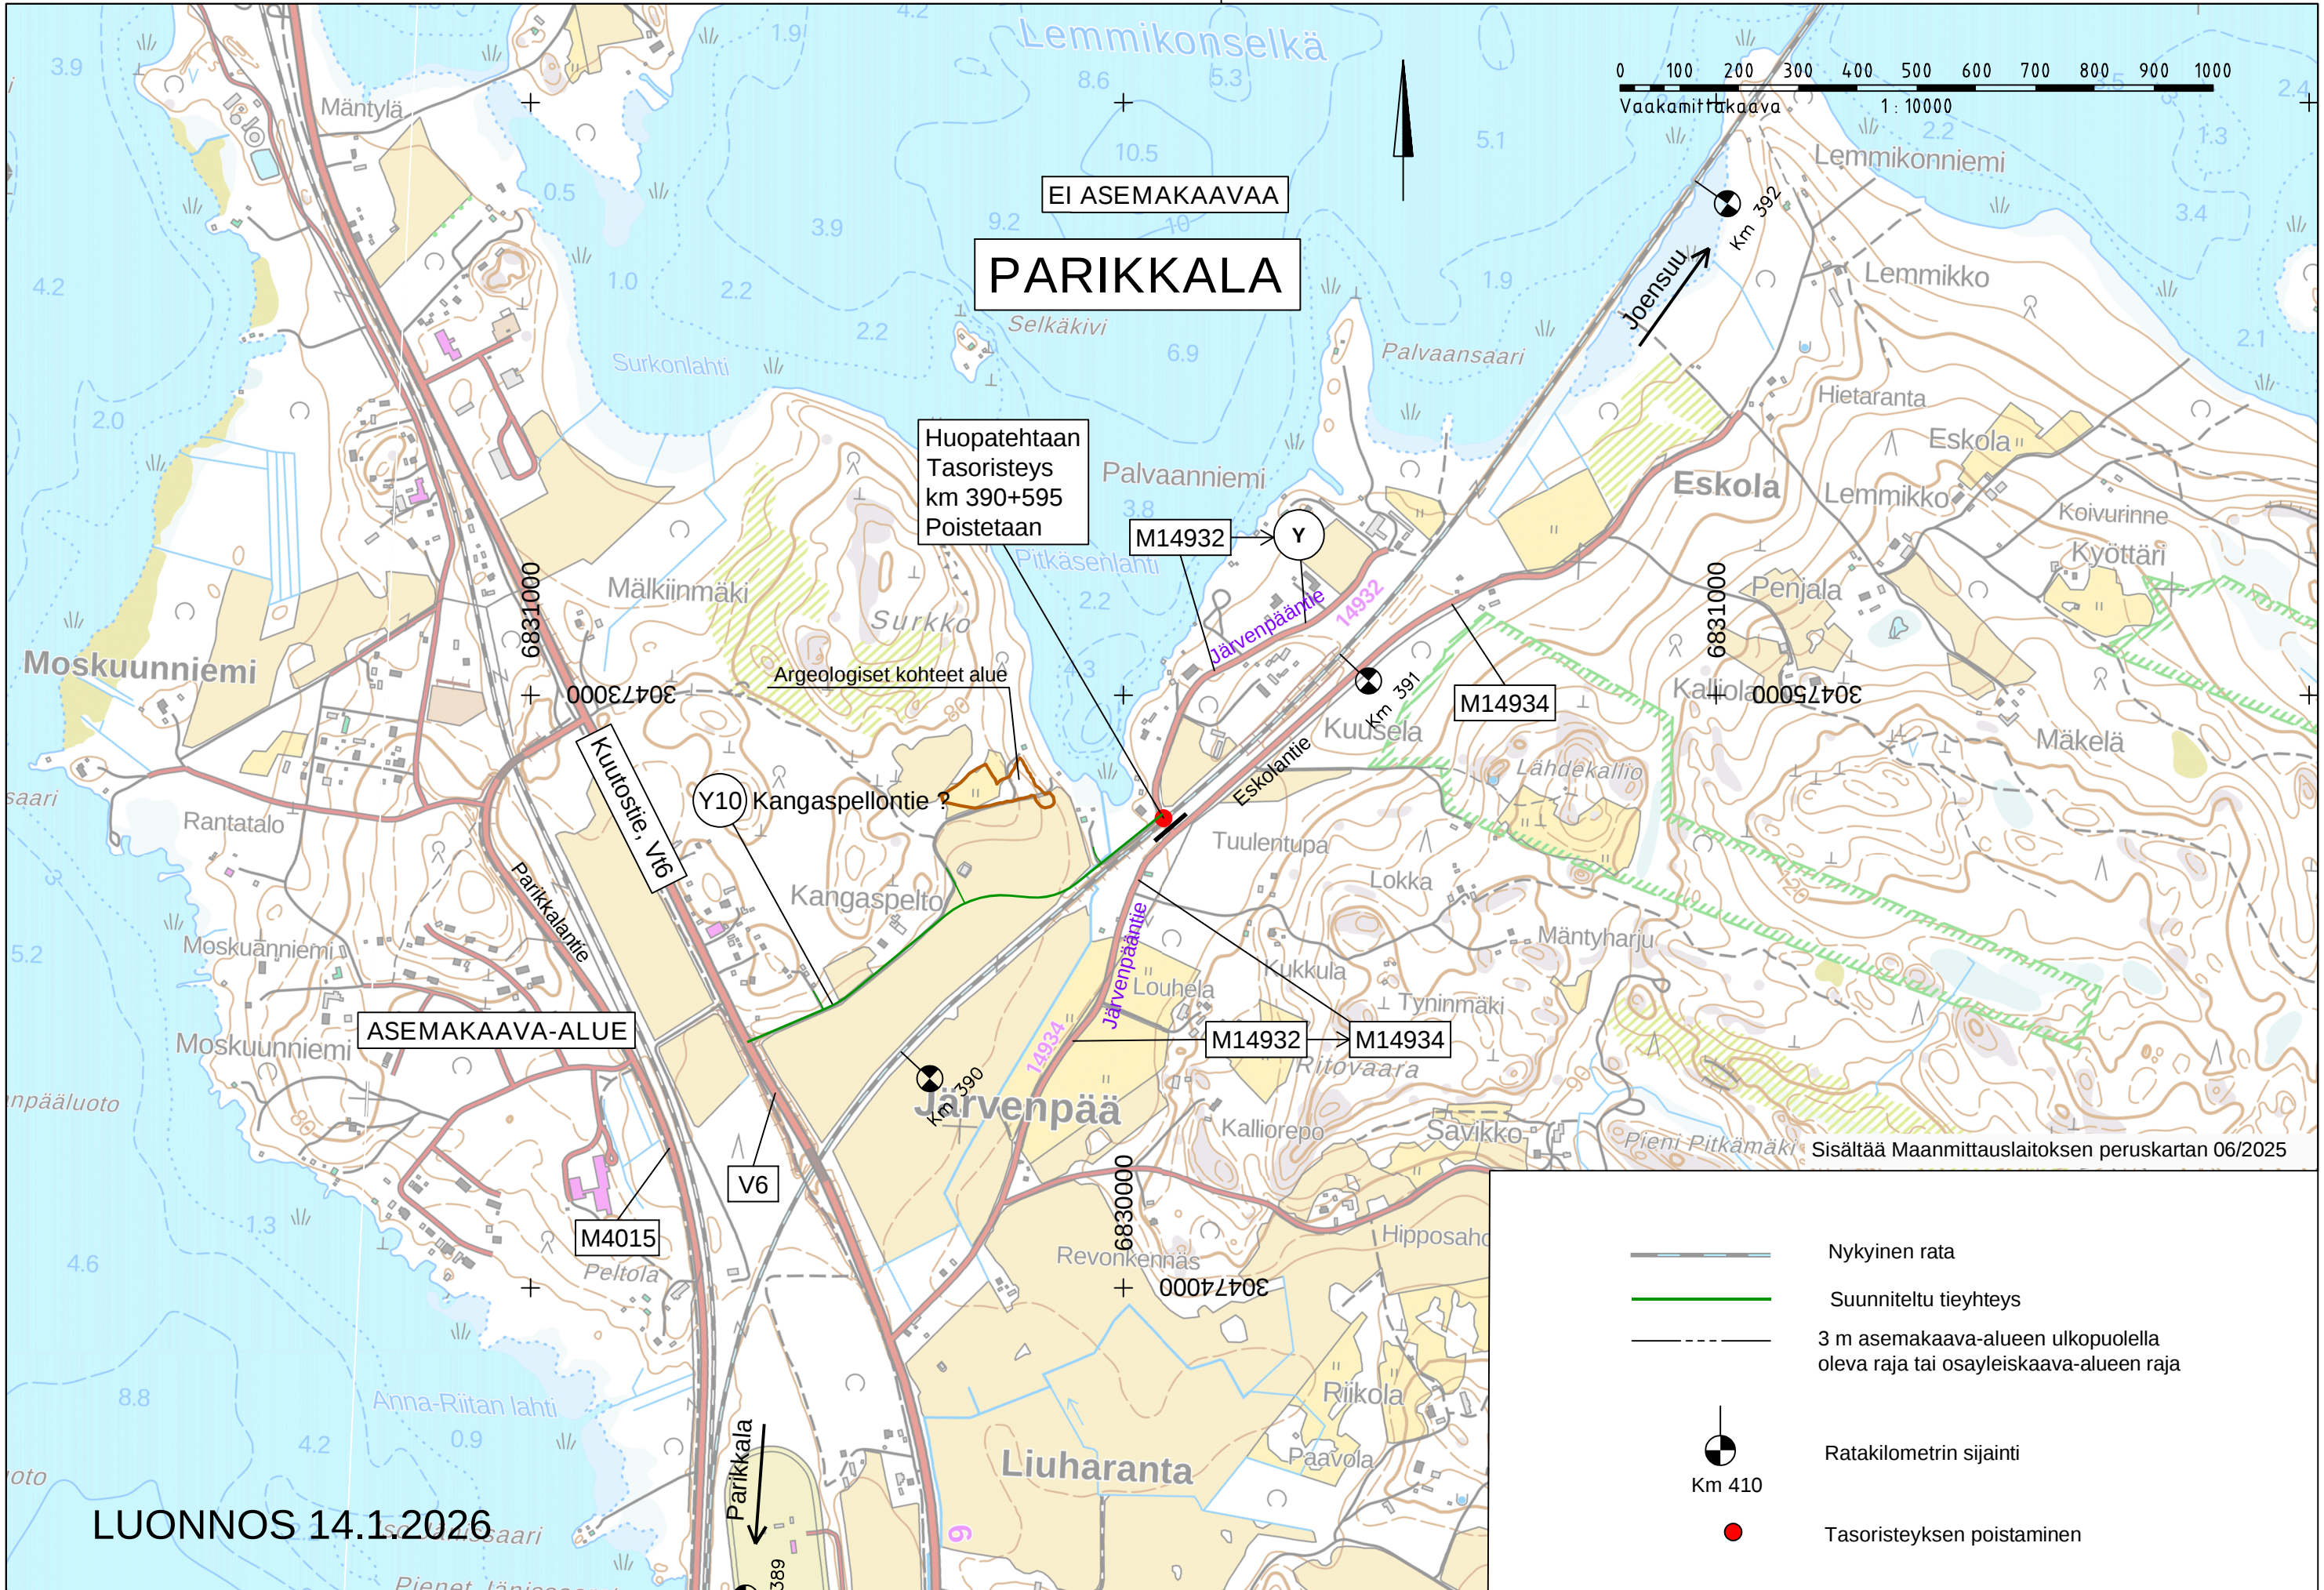

LUONNOS 14.1.2026

- Nykyinen rata
- Suunniteltu tieyhteys
- 3 m asemakaava-alueen ulkopuolella oleva raja tai osayleiskaava-alueen raja
- Ratakilometrin sijainti
- Tasoristeyksen poistaminen

Merkki		Muutos				Pvm		Suun.		Tark.		Koordinaatti- ja korkeusjärjestelmä GK30 N2000		Imatra - Joensuu rataosuuden kehittäminen km 389-413 ja Lahdenkylän tasoristeyksen poisto Parikkala Ratasuunnitelma							
		Suunnittelukonsultin logo				Tarkastuskonsultin logo															
Pvm xx.xx.xxxx		Tilaaajan tarkastaja		Pvm xx.xx.xxxx		Suunnittelija		Pvm xx.xx.xxxx		Tilaaajan tarkastaja		Rataosan nro 006		Piir. Yleiskartta Huopatehdas		KM+M XX+XXX		Mk. 1:10 000		Piir.nro R212 - x x	
		Tilaaajan hyväksyjä				Tarkastaja				Tilaaajan hyväksyjä											