


P:\FHIE\06\130\250\20842_Parikkala_ratasuunnitelma\06_Suunnitelma\07_Radat\0212_Yleiskartta_Parikkala.dwg

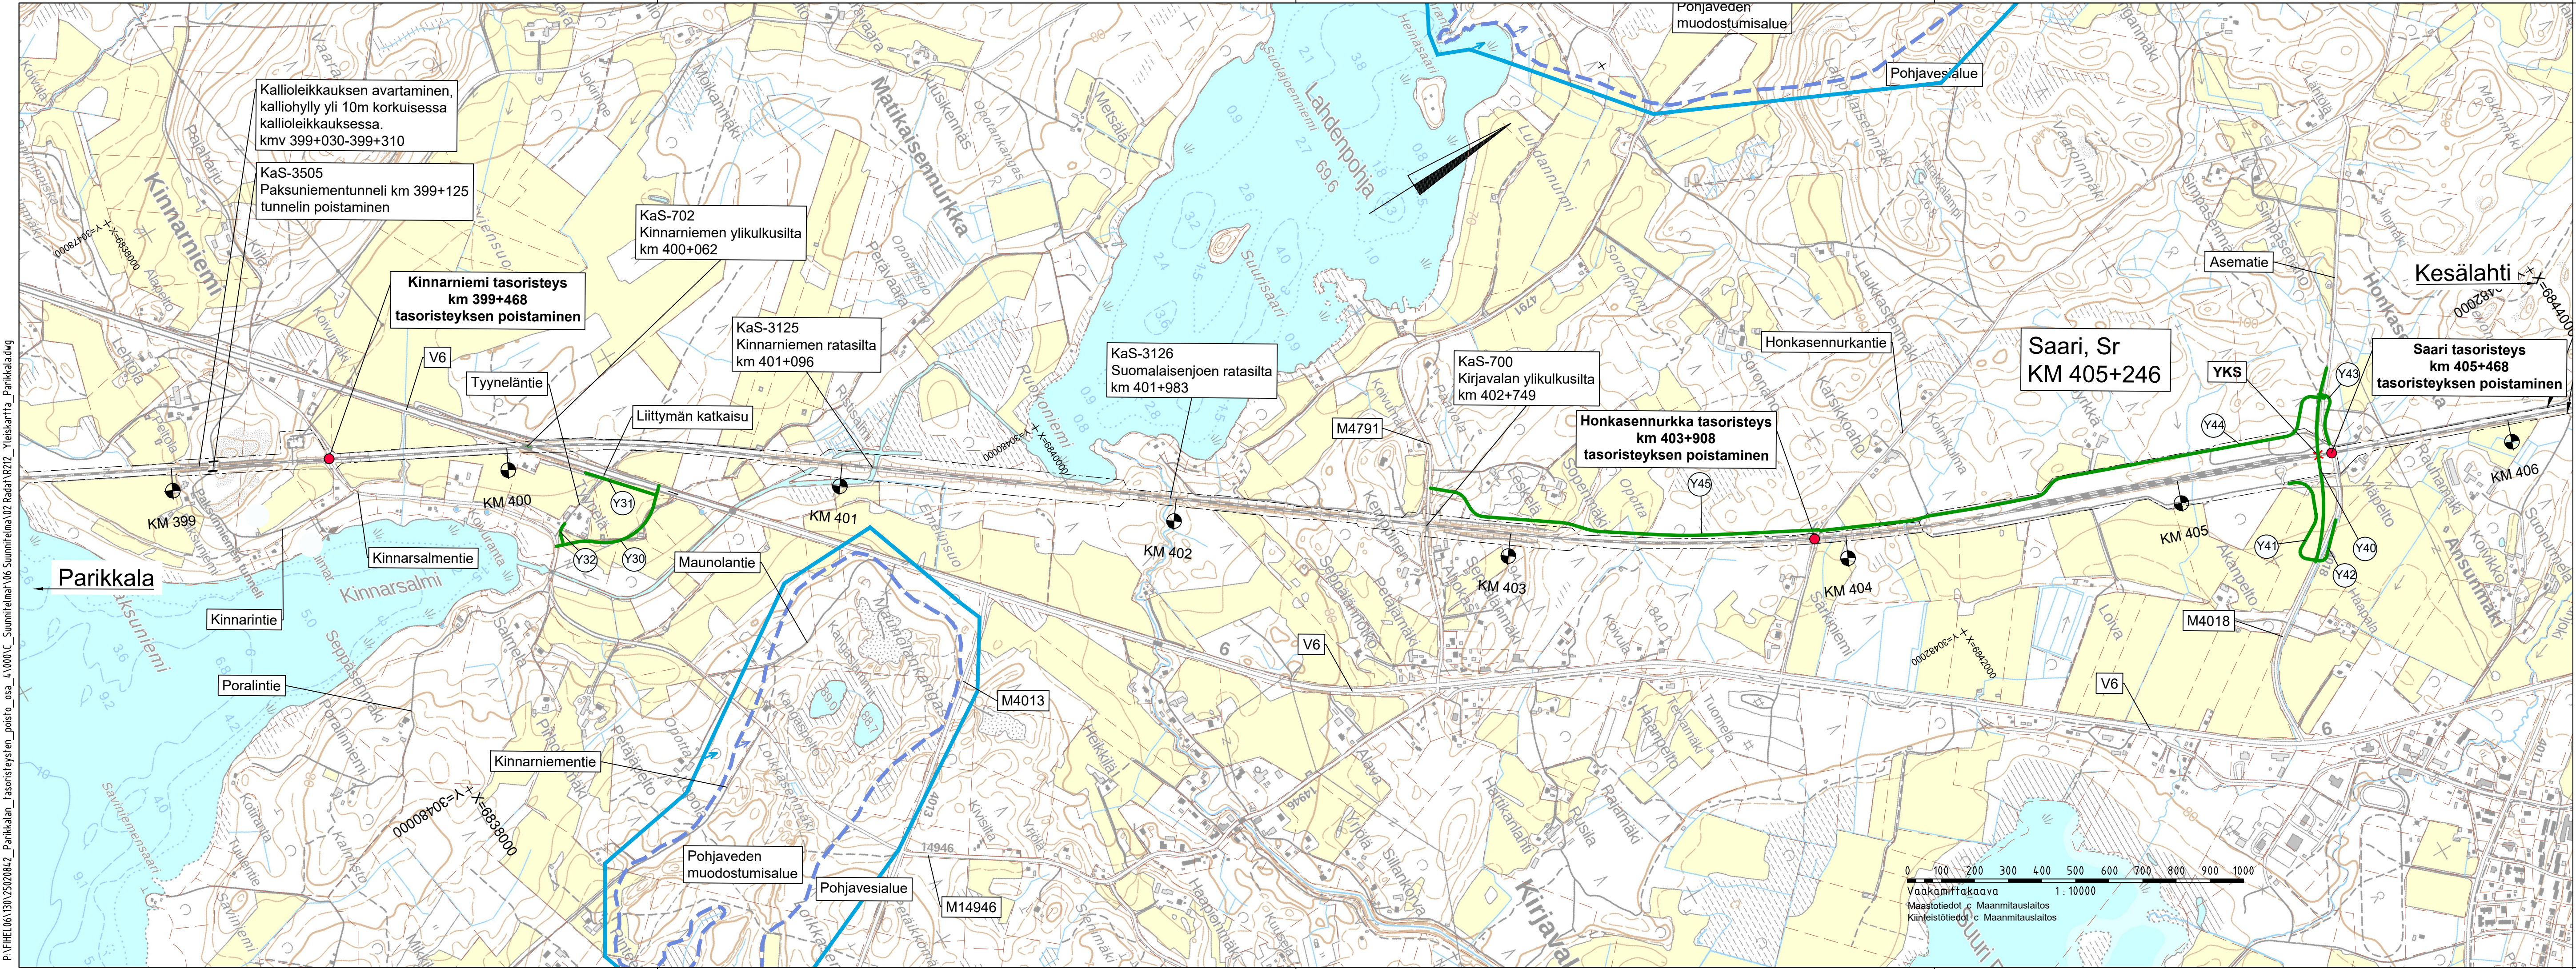

Merkintöjen selitykset:

- Suunnitelmaraja
- Nykyinen rata
- Suunniteltu yksityistie
- Työn ajaksi haltuunotettava yksityinen tie
- Nykyinen yksityistie, jolla radanpitäjällä työnaikainen käyttöoikeus
- Luonnonsuojelualue
- Pohjavesialueen raja (ulompi)
- Pohjaveden muodostumisalue (sisempi)
- Ratakilometrin sijainti
- Tasoristeyksen poistaminen

Muut.	Selitys			Pvm	Tehnyt	Pvm	Hyv.
Tilaaaja	 Väylävirasto Trafifedon	Toimittaja	 SWECO	Imatra - Joensuu rataosuuden kehittäminen km 389-413 ja Lahdenkylän tasoristeyksen poisto Parikkala Ratasuunnitelma			
Pvm	xx.xx.xxxx	Pvm	xx.xx.xxxx	Piir.	xx.xx.xxxx Suunnittelija	Piir.	Yleiskartta
	Tilaajan hyväksyjä	Hyv.	Hyväksyjä	Tark.	xx.xx.xxxx Tarkastaja	Piir. n:o	R212 X-X