


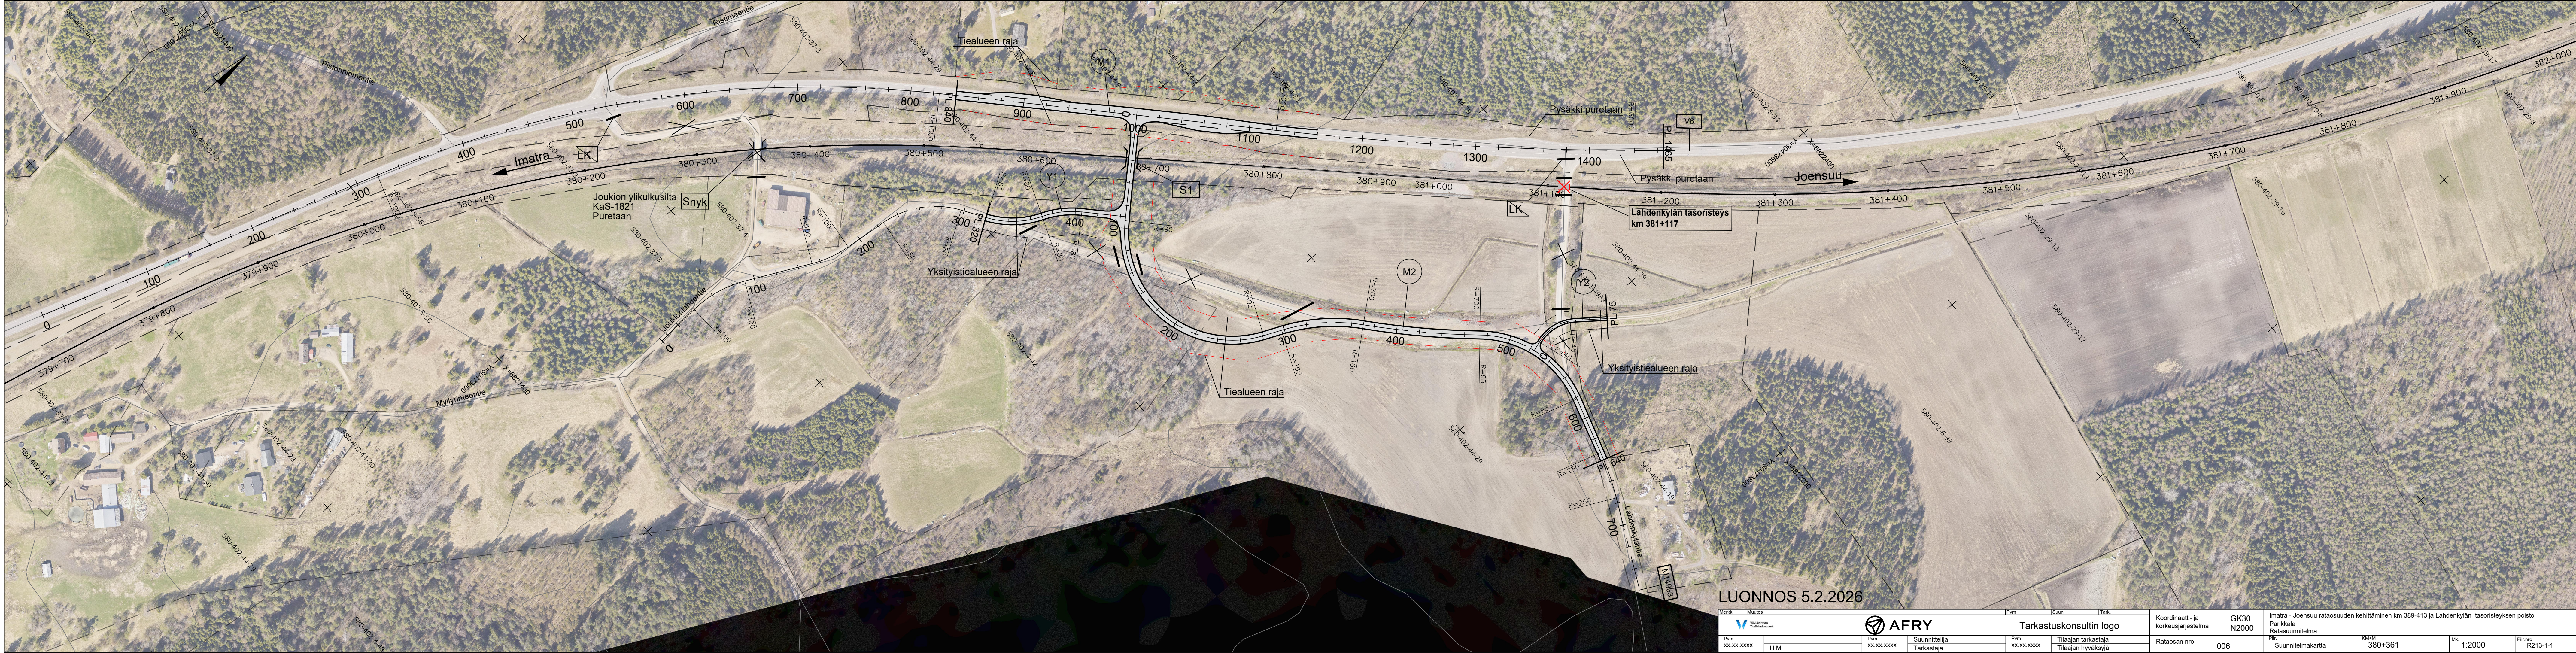

LUONNOS 5.2.2026

Merkit		Muutos		Pvm		Suun.		Tark.							
		Hyväksytty Tarkastuskeskus				AFRY		Tarkastuskonsultin logo		Koordinaatti- ja korkeusjärjestelmä		GK30 N2000		Imatra - Joensuu rataosuuden kehittäminen km 389-413 ja Lahdenkylän tasoristeyskeskus poisto Parikkala Ratasuunnitelma	
Pvm XX.XX.XXXX		H.M.		Pvm XX.XX.XXXX		Suunnittelija Tarkastaja		Pvm XX.XX.XXXX		Tilaajan tarkastaja Tilaajan hyväksyjä		Rataosan nro 006		Pii: Suunnitelmapaketti KM+M 380+361 Mk. 1:2000 Pii nro R213-1-1	