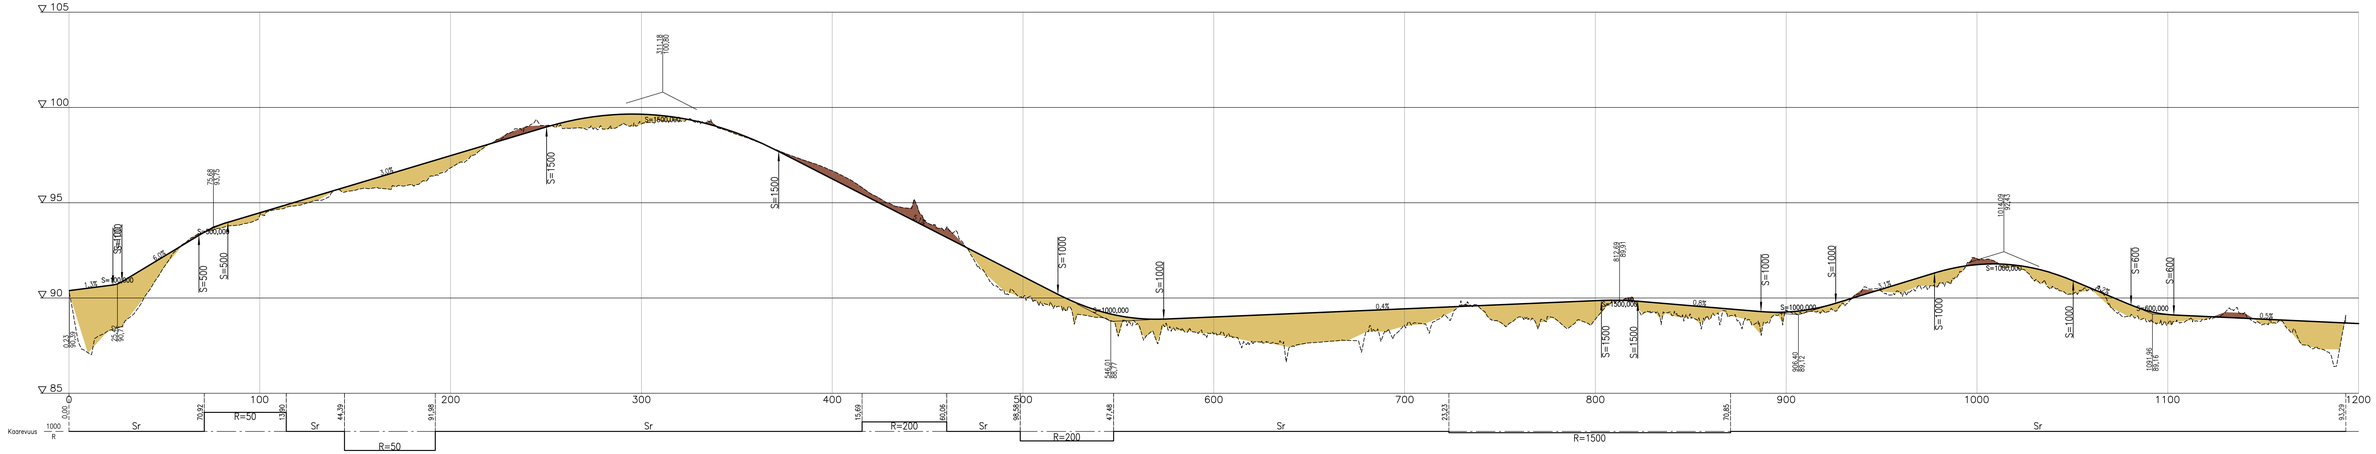

LUONNOS 16.1.2026

Muutos	Muutos	Pvm	Pvm	T'tark.			

Vaasan kaupunki
Tekninen palvelu

SWECO

Tarkastuskonsultin logo

Pvm	Tilaajan tarkastaja	Pvm	Suunnittelija	Pvm	Tilaajan tarkastaja
xx.xx.xxxx	Tilaajan hyväksyjä	xx.xx.xxxx	Tarkastaja	xx.xx.xxxx	Tilaajan hyväksyjä

Koordinaatti- ja korkeusjärjestelmä: GK30 N2000

Rataosan nro: 006

Imatra – Joensuu rataosuuden kehittäminen km 389-413 ja Lahdenkylän tasonsteykseen poisto
Parkkala
Ratasuunnitelma

Pituuslekkaus Y45

KM-NE: 403+908

Mk: 1:1000/1:100

Piir. no: R216-5-1

P:\FREUM\B1052589\2_Parkkala_Jaosnkeytys_paits_ata_LAIN\L_Suunnitelmat\06 Suunnitelmat\02 Rata\Y15_pituuslekkaus.kwg