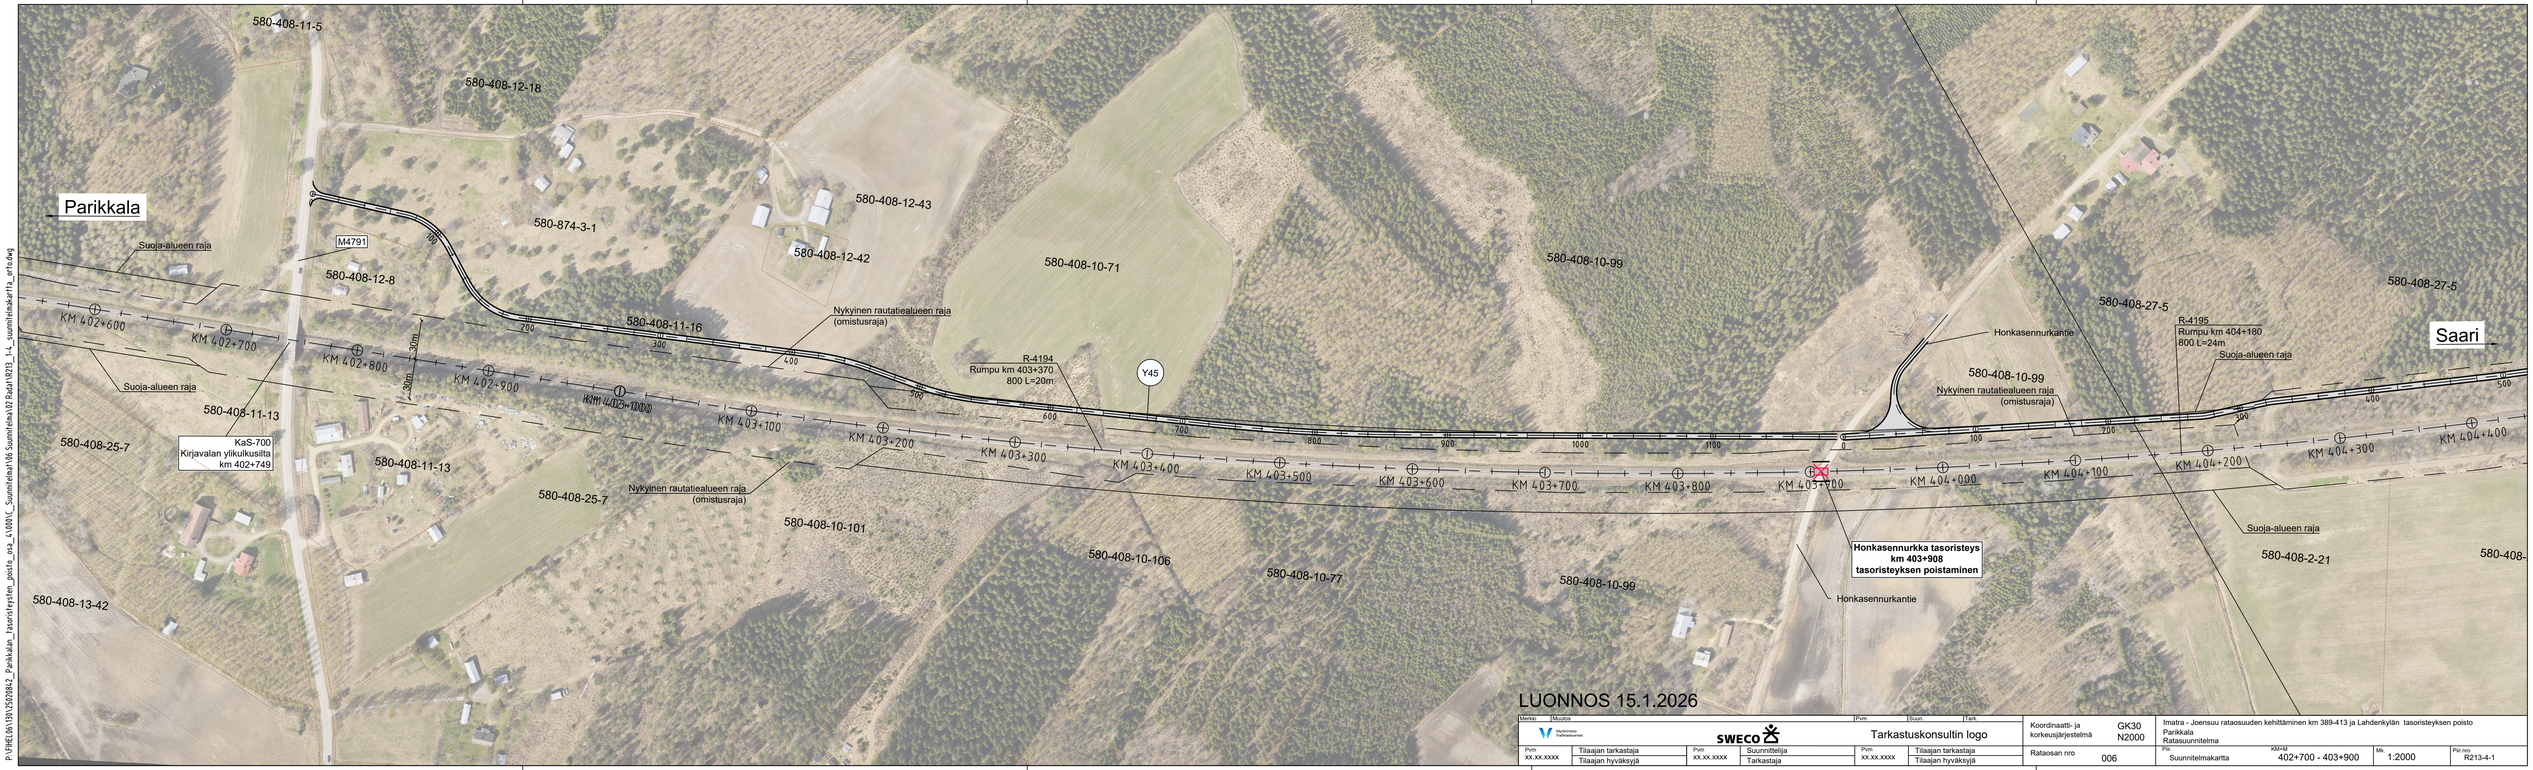

P:\FIHEL06\130\25020842_Parikkalan_tasoristeysten_poisto_osa_4\000\C_Suunnitelmat\06 Suunnitelma\02 Radat\R213_1-4__suunnitelmakartta_orto.dwg

580-408-11-5
580-408-12-18
Parikkala
580-874-3-1
580-408-12-43
580-408-12-42
M4791
580-408-12-8
Suoja-alueen raja
580-408-11-16
Nykyinen rautatiealueen raja
(omistusraja)
580-408-10-71
580-408-10-99
580-408-27-5
580-408-27-5
Saari
R-4195
Rumpu km 404+180
800 L=24m
Suoja-alueen raja
Honkasennurkantie
580-408-10-99
Nykyinen rautatiealueen raja
(omistusraja)
KM 402+600
KM 402+700
KM 402+800
KM 402+900
KM 403+000
KM 403+100
KM 403+200
KM 403+300
KM 403+400
KM 403+500
KM 403+600
KM 403+700
KM 403+800
KM 403+900
KM 404+000
KM 404+100
KM 404+200
KM 404+300
KM 404+400
100
200
300
400
500
600
700
800
900
1000
1100
0
100
200
300
400
500
30m
30m
R-4194
Rumpu km 403+370
800 L=20m
Y45
Suoja-alueen raja
580-408-11-13
580-408-25-7
KaS-700
Kirjavalan ylikulkusilta
km 402+749
580-408-11-13
Nykyinen rautatiealueen raja
(omistusraja)
580-408-25-7
580-408-10-101
580-408-10-106
580-408-10-77
580-408-10-99
580-408-13-42
Honkasennurkka tasoristeys
km 403+908
tasoristeyksen poistaminen
Honkasennurkantie
Suoja-alueen raja
580-408-2-21
580-408-

LUONNOS 15.1.2026

Merkki	Muutos	Pvm	Suun.	Tark.

Väylävirasto
Trafikledsverket

SWECO

Tarkastuskonsultin logo

Pvm		Pvm		Pvm	
xx.xx.xxxx	Tilaajan tarkastaja Tilaajan hyväksyjä	xx.xx.xxxx	Suunnittelija Tarkastaja	xx.xx.xxxx	Tilaajan tarkastaja Tilaajan hyväksyjä

Koordinaatti- ja korkeusjärjestelmä GK30 N2000

Rataosan nro 006

Imatra - Joensuu rataosuuden kehittäminen km 389-413 ja Lahdenkylän tasoristeyksen poisto
Parikkala
Ratasuunnitelma

Piir.	KM+M	Mk.	Piir.nro
Suunnitelmakartta	402+700 - 403+900	1:2000	R213-4-1