


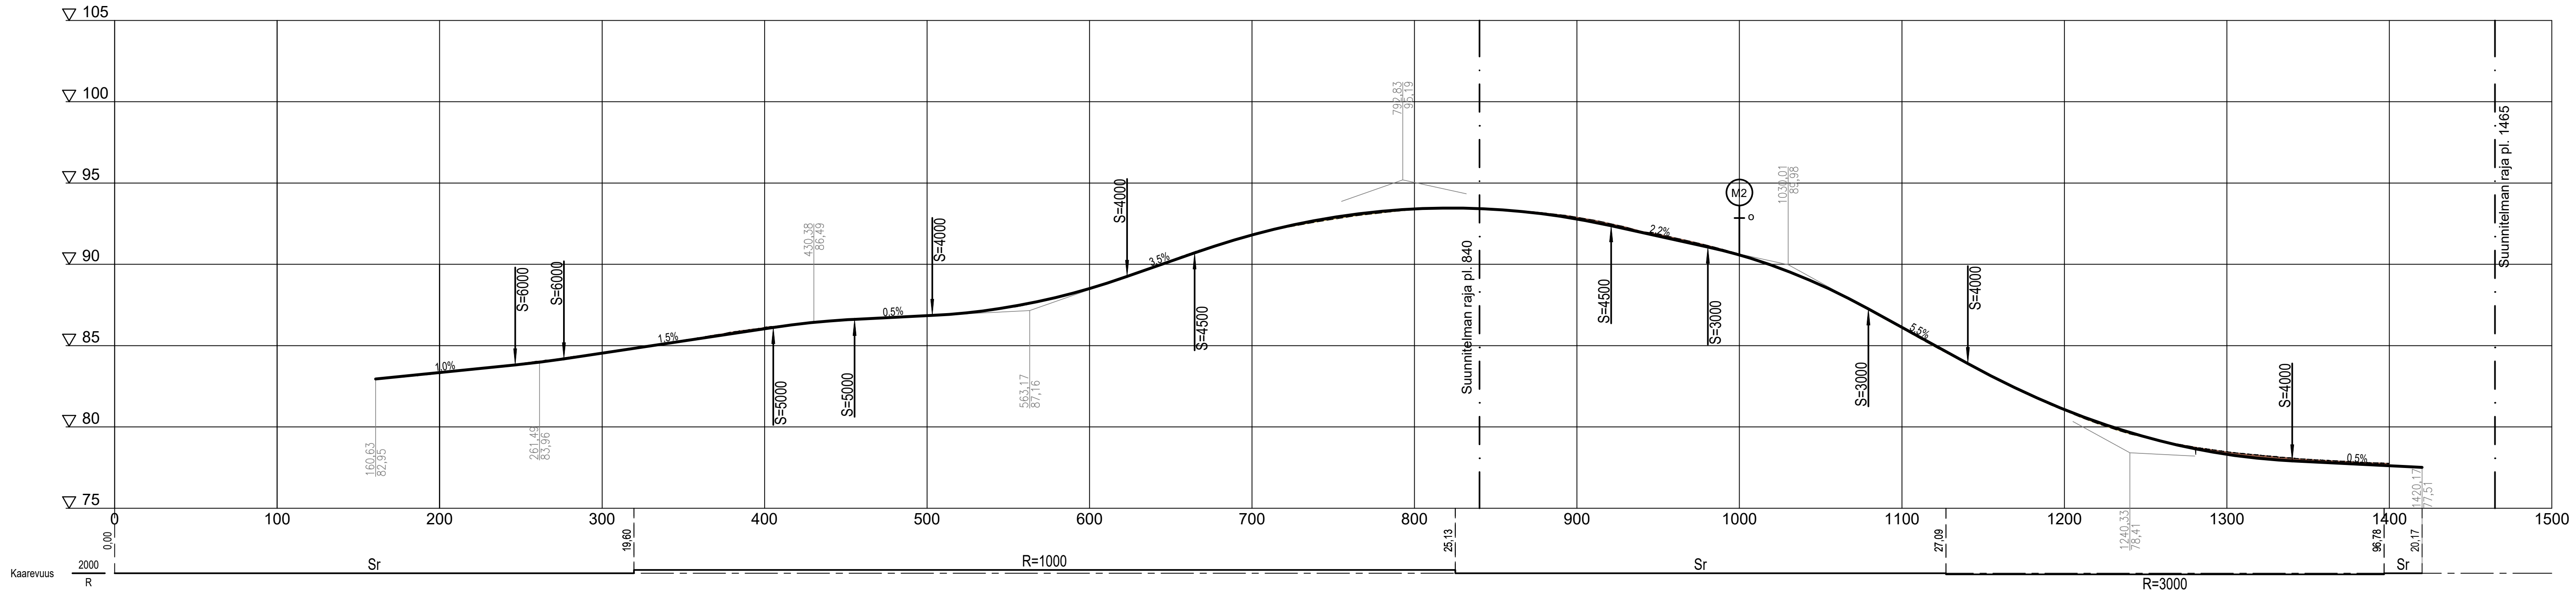

LUONNOS 5.2.2026

Merkki		Muutos		Pvm		Suun.		Tark.		Koordinaatti- ja korkeusjärjestelmä		GK30 N2000		Imatra - Joensuu rataosuuden kehittäminen km 389-413 ja Lahdenkylän tasoristeyksen poisto			
Viyäntienraita		Trafiteollisuus		AFRY		Tarkastusconsultin logo				Parikkala		Rataosuus		Parikkala Rataosuus			
Pvm xx.xx.xxxx		H.M.		Pvm xx.xx.xxxx		Suunnittelija		Pvm xx.xx.xxxx		Tilaajan tarkastaja		Rataosan nro		Pii.		KM+M	
		Tilaajan hyväksyjä				Tarkastaja				Tilaajan hyväksyjä		006		Pituusleikkaus M1		380+361	
														Mk.		1:2000/1:200	
														Pii.r.no		R216-1-1	