


# E1 Karhusaaren eritasoliittymä

# ESPOO

# E2 Keilaniemen eritasoliittymä

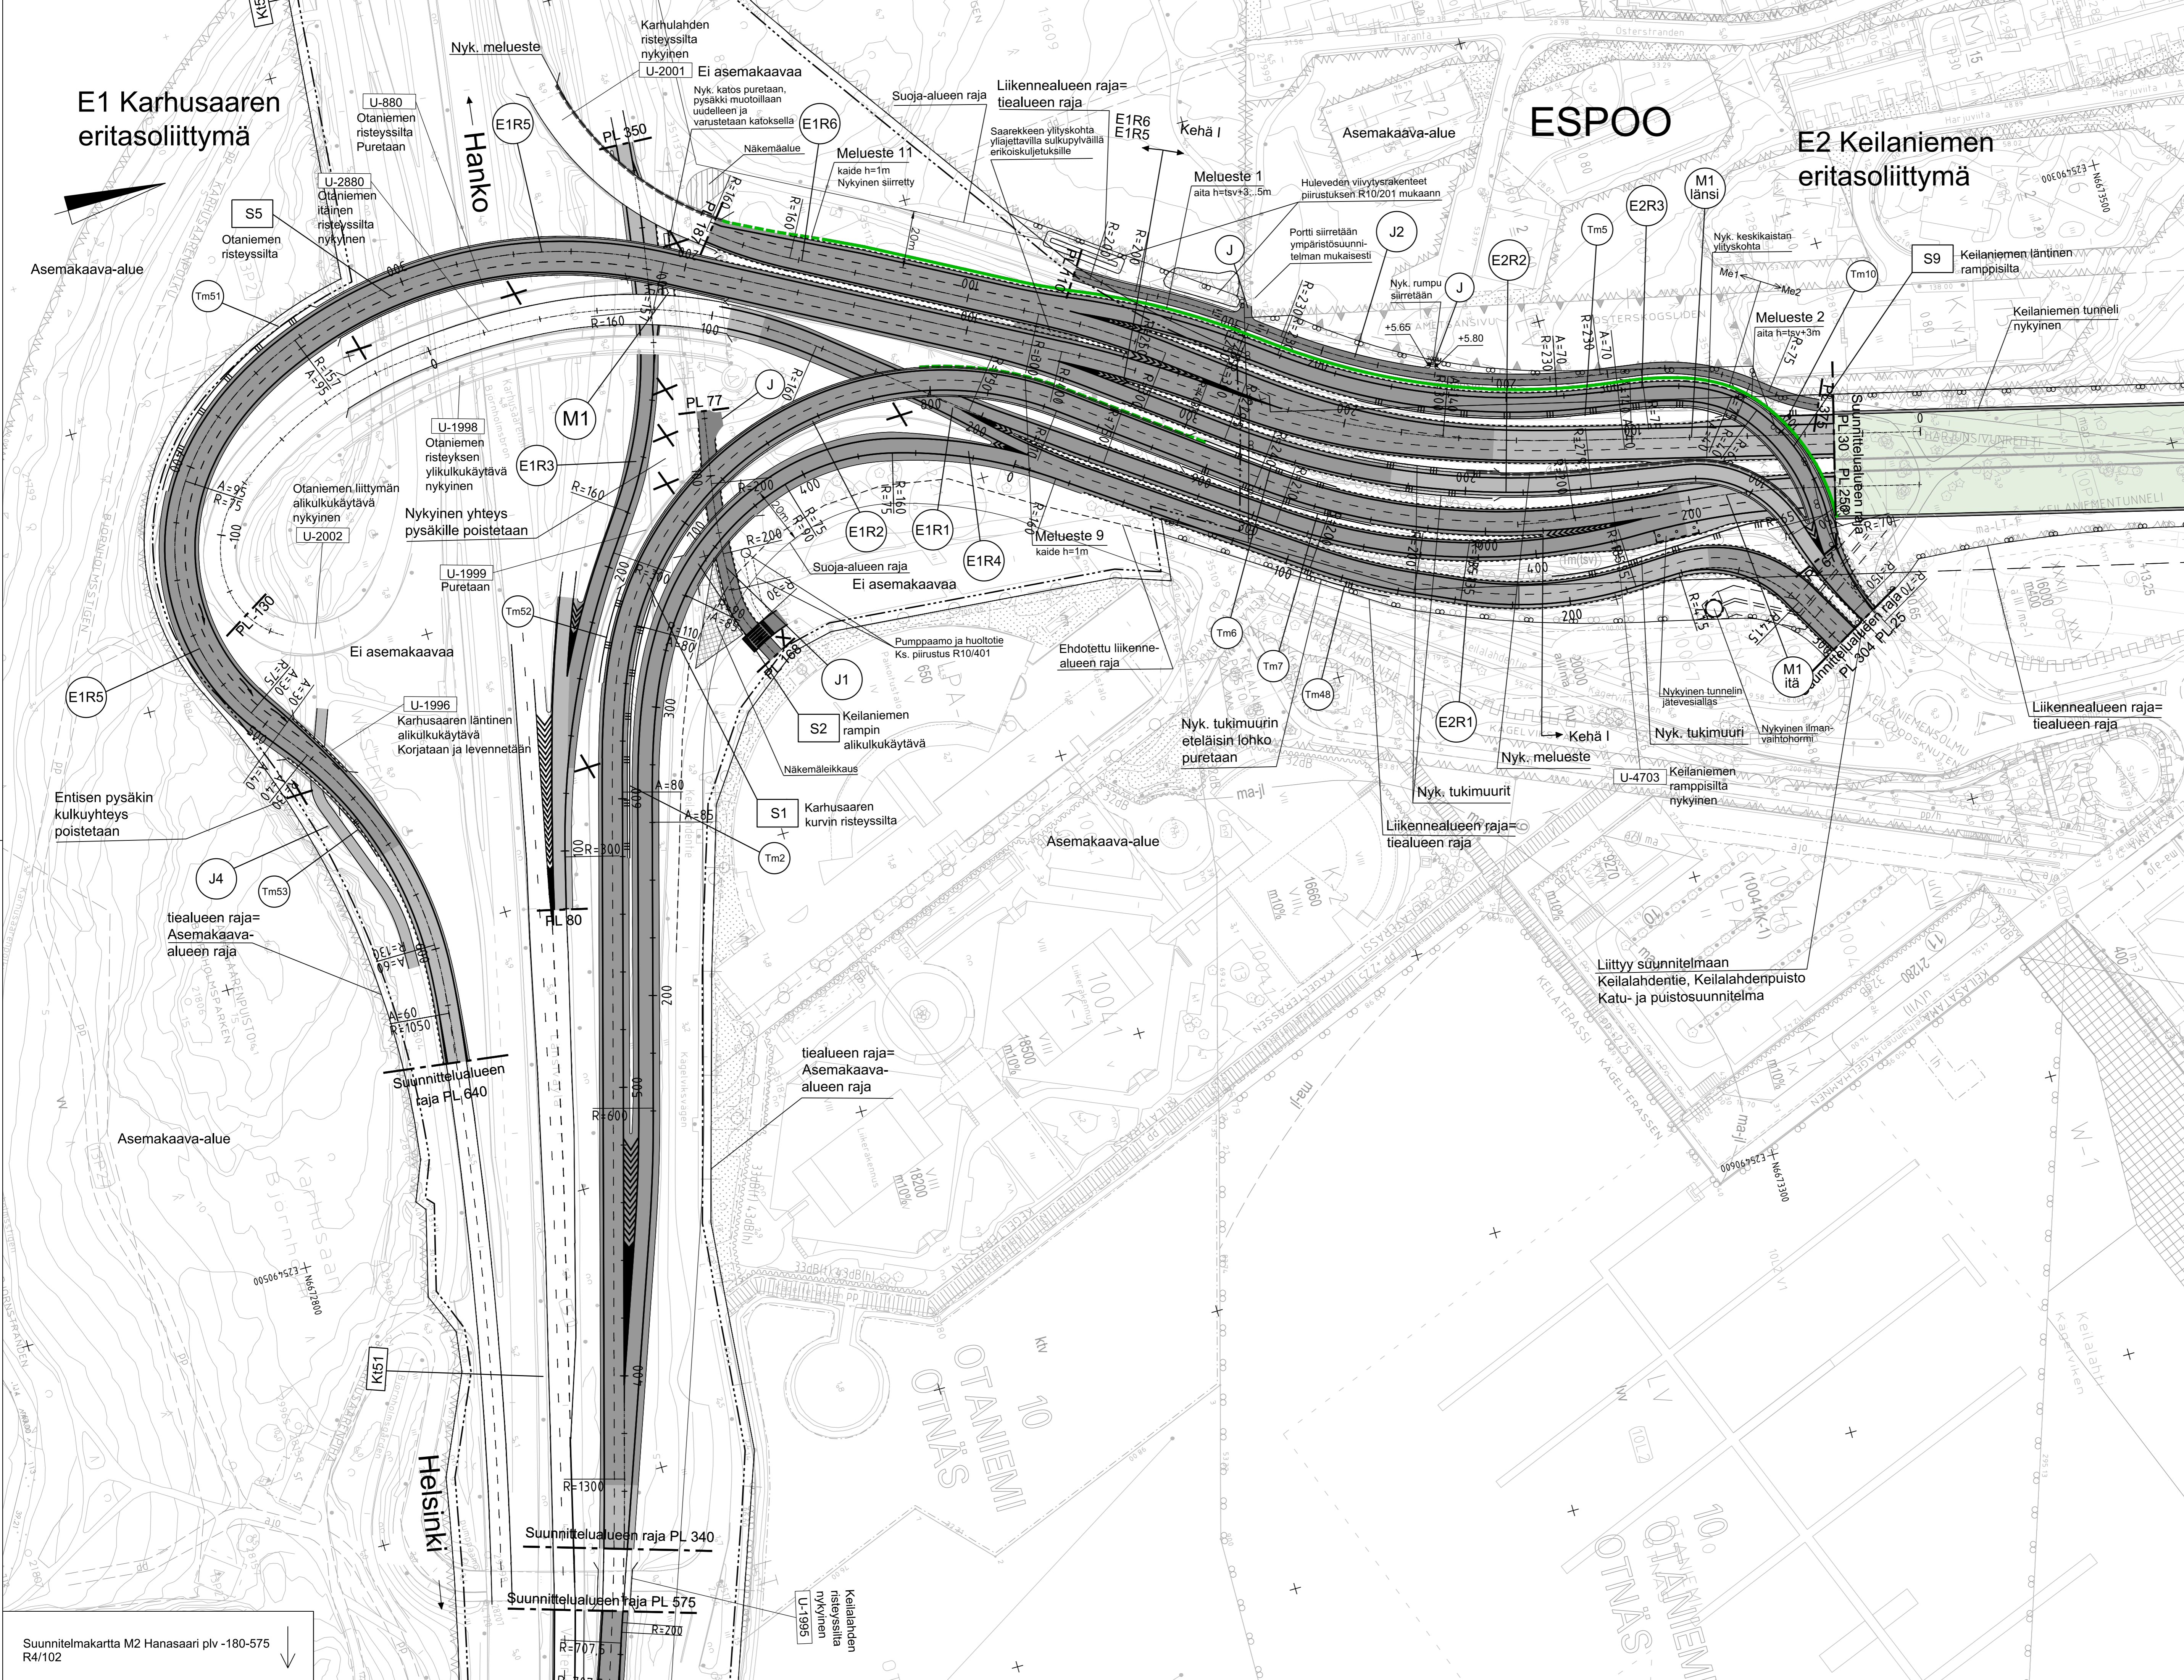

- MERKINTÖJEN SELITYKSET**
- Rakennettava väylä
  - Päällystys
  - Rakennettava JK+PP

Kuivatusjärjestelyt on esitetty suunnitelman osassa R10 Vesien hallinta. Johdot, kaapelit ja putket on esitetty suunnitelman osassa R11 Johdot ja laitteet. Kaiteet kaidekartan ja kaideuutteen mukaisesti. Kiveykset ja pintamateriaalit ympäristösuunnitelman mukaisesti.

Suunnitelmapaketti M2 Hanasaari plv -180-575 R4/102

Merkki / Pvm	Muutos	Suunn.	Tark.
Hankkeen nimi Kehä I:n (mt 101) parantaminen välillä Länsiväylä (kt 51) - Tapiolantie, 2. vaihe välillä Länsiväylä - Keilaniemen tunneli, rakennussuunnitelma			
Piirustuksen sisältö Suunnitelmapaketti M1 länsi plv 30-275			
Elinkeino-, liikenne- ja ympäristökeskus		ESPOO ESBO	
SWECO			
Pvm 28.2.2022	Proj.pää: Jaakko Kuha	Pvm 28.2.2022	Proj.pää: Salla Hänninen
Koordinaattijärjestelmä ETRS GK25	Mittakaava N2000	Pvm 28.2.2022	Proj.pää: T.Makela
Korkeusjärjestelmä N2000	Mittakaava 1:1000	Pvm 28.2.2022	Proj.pää: I.Vahvelainen
			Piir.nro R3/101