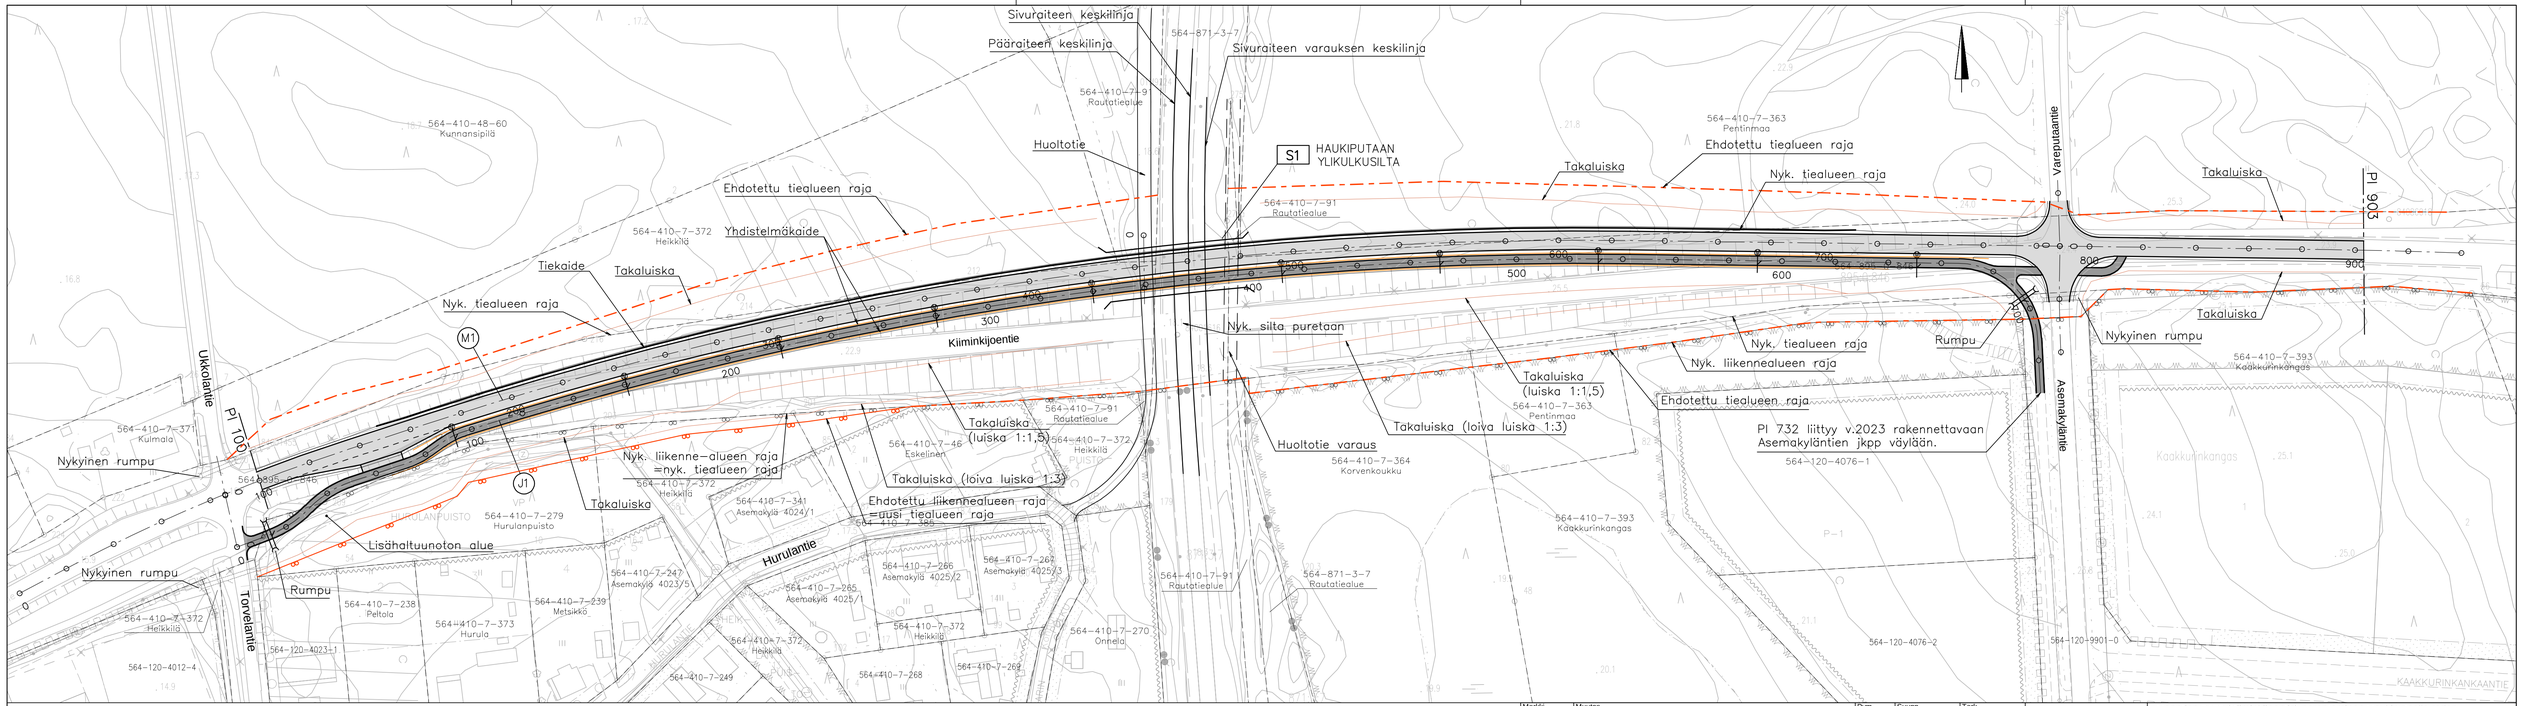

YLEISÖTILAISUUS 9.11.2022

Merkki	Muutos	Pvm	Suunn.	Tark.
Elinkeino-, liikenne- ja ympäristökeskus			OULU	Plana OSA A-INSINÖÖREJÄ
Pvm	Ari Kuotesalho	Pvm	Seppo Kuoppala	Pvm Keijo Körkkö

Koordinaattijärjestelmä	ETRS-GK25
Korkeusjärjestelmä	N2000
Tierekisteritunnus	

Maantien 8460 (Kiiminkijoentie) parantaminen Haukiputaalla radan ylikulkusillan kohdalla sekä jalankulku- ja pyöräilyväylän rakentaminen välille Asemakyläntie - Torvelantie, Oulu, tiesuunnitelma

Suunnitelmakartta

Mittakaava	Piir.nro
1:1000	T214