


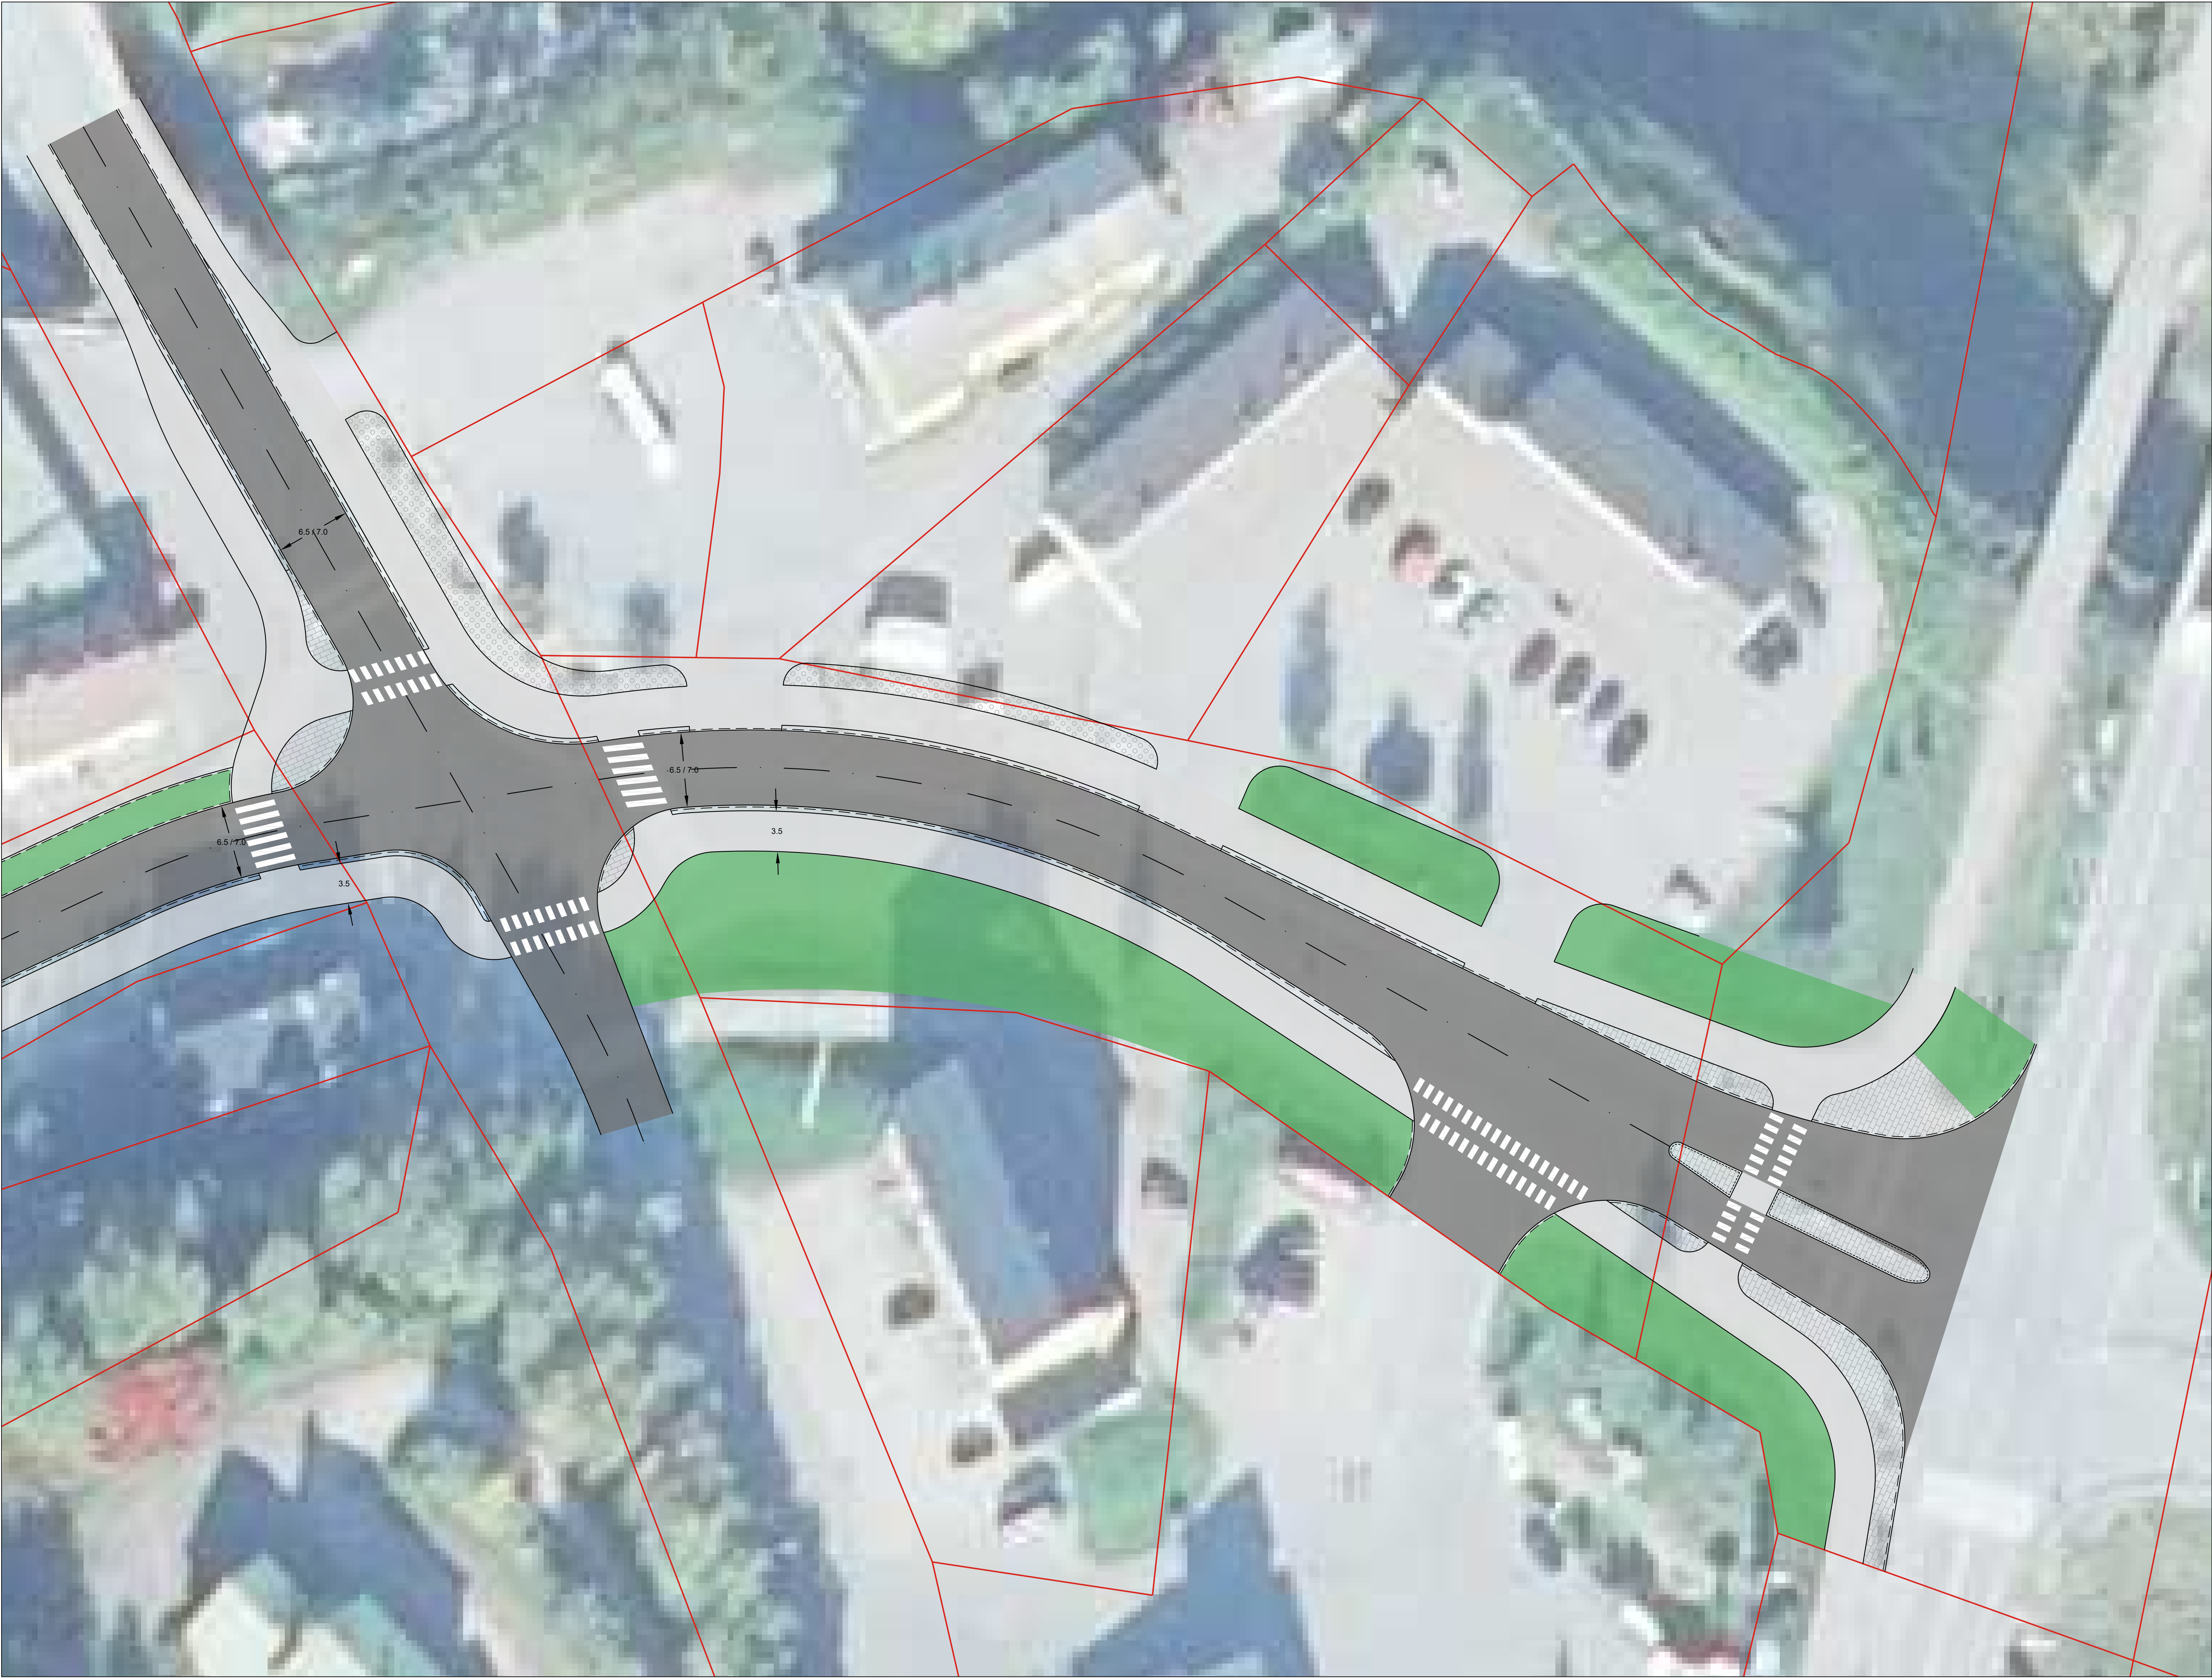

Merkki	Muutos	Pvm	Suunn.	Tark.
Hankkeen nimi				
MUONION TAAJAMATEIDEN TOIMENPIDESELVITYS				
Puirustuksen sisältö				
Lahenrannantie välillä vt21 - Puthaanrannantie				
RAMBOLL		Elinkeino-, liikenne- ja ympäristökeskus		MUONIO
PVM	9.12.2025		PVM	
Koordinaattijärjestelmä		Tietekisteritunnus		Mittakaava
Korkeusjärjestelmä				Piir.nro
				1:250