




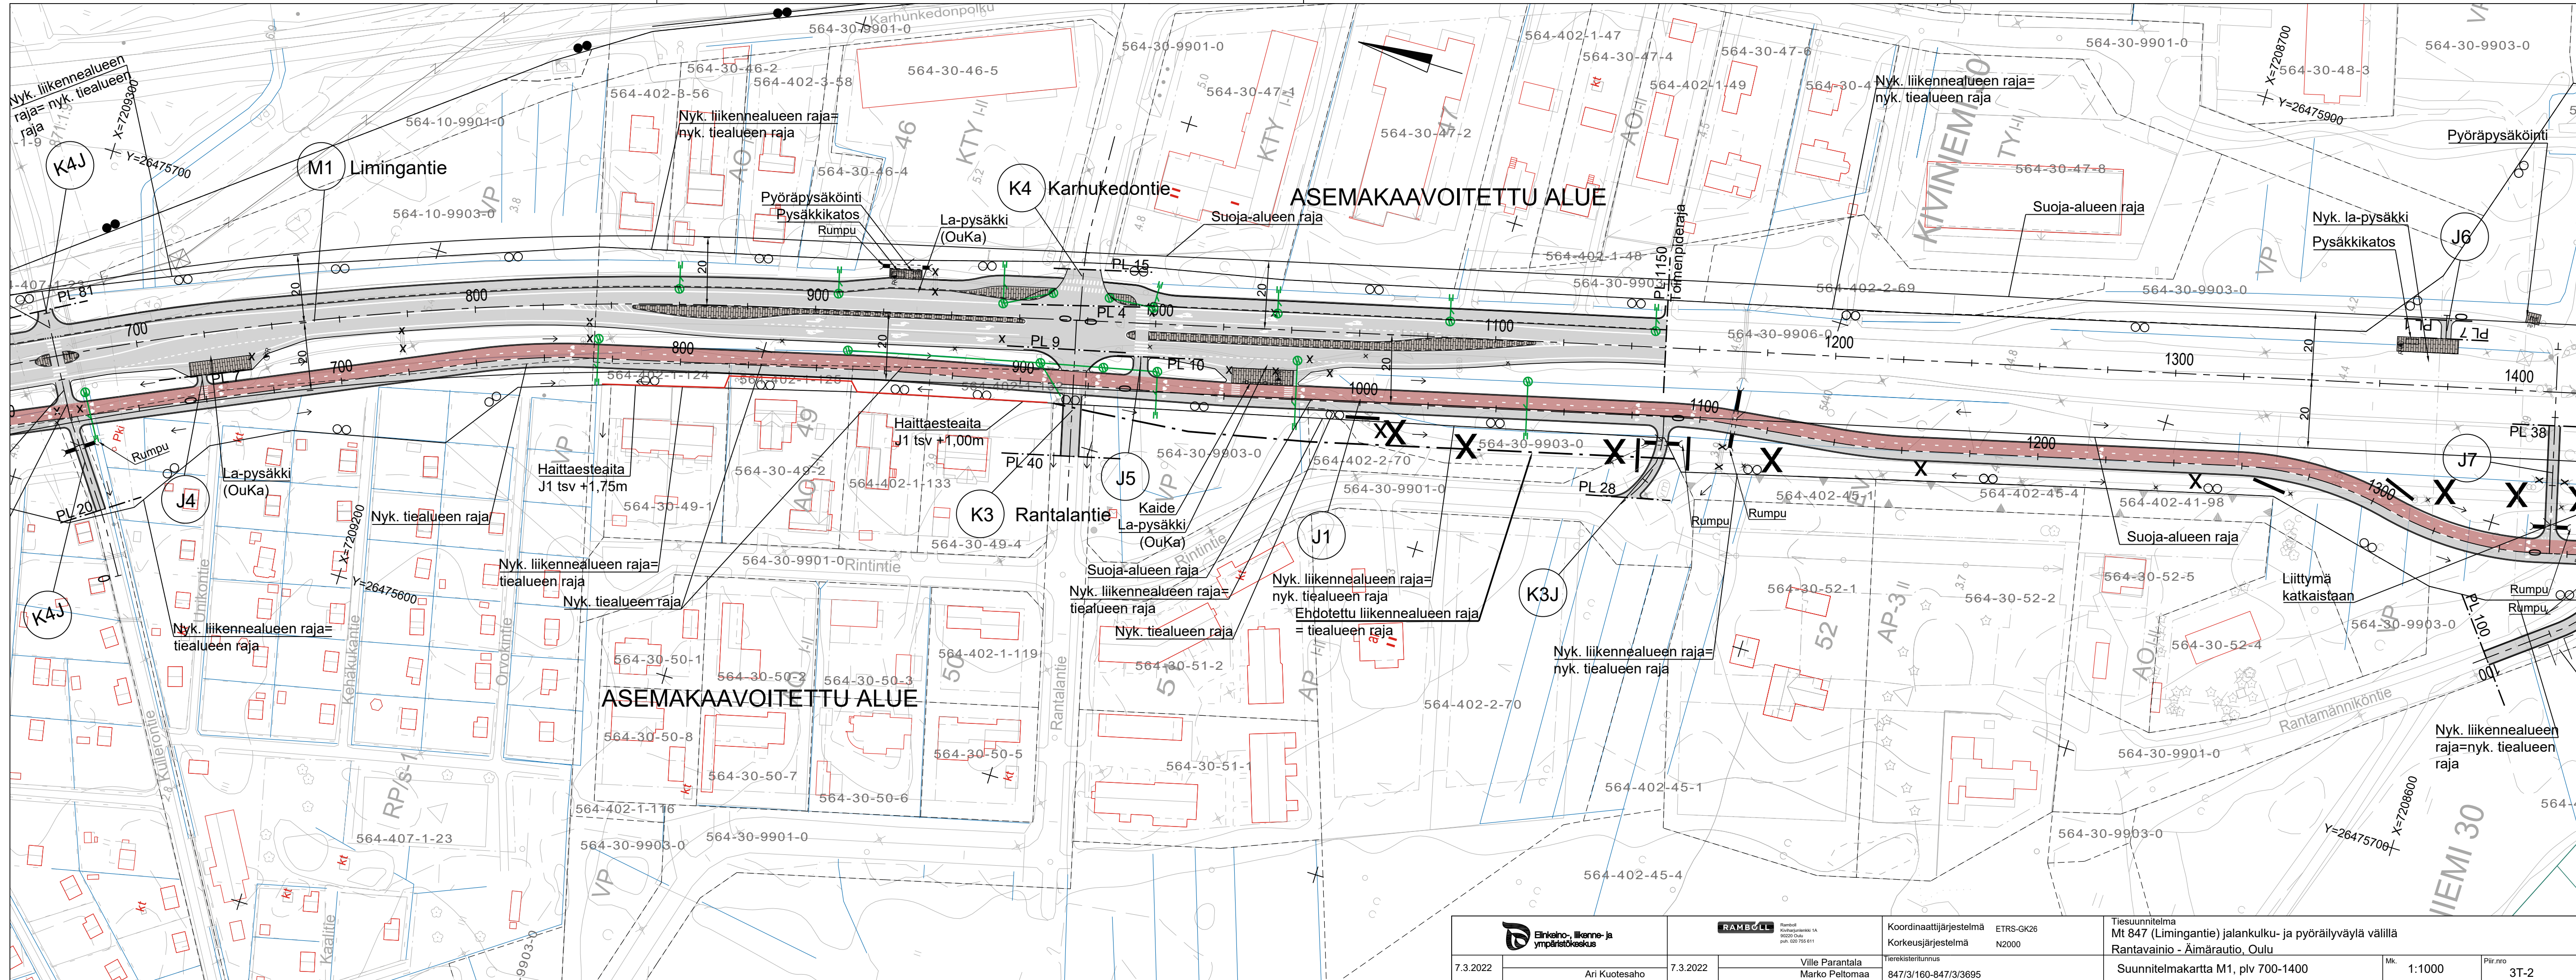

 Elinkeino- ja ympäristökeskus		 RAMBOLL Ramboll Korhosenkatu 1A 90220 Oulu puh. 020 755 611		Koordinaattijärjestelmä ETRS-GK26 Korkeusjärjestelmä N2000		Tiesuunnitelma Mt 847 (Limingantie) jalankulku- ja pyöräilyväylä välillä Rantavainio - Äimärautio, Oulu			
7.3.2022	Ari Kuotesaho	7.3.2022	Ville Parantala Marko Peltomaa	Tietokarttamenetelmä 847/3/160-847/3/3695	Suunnitelmakartta M1, plv 700-1400	Mk.	1:1000	Piir.nro 3T-2	

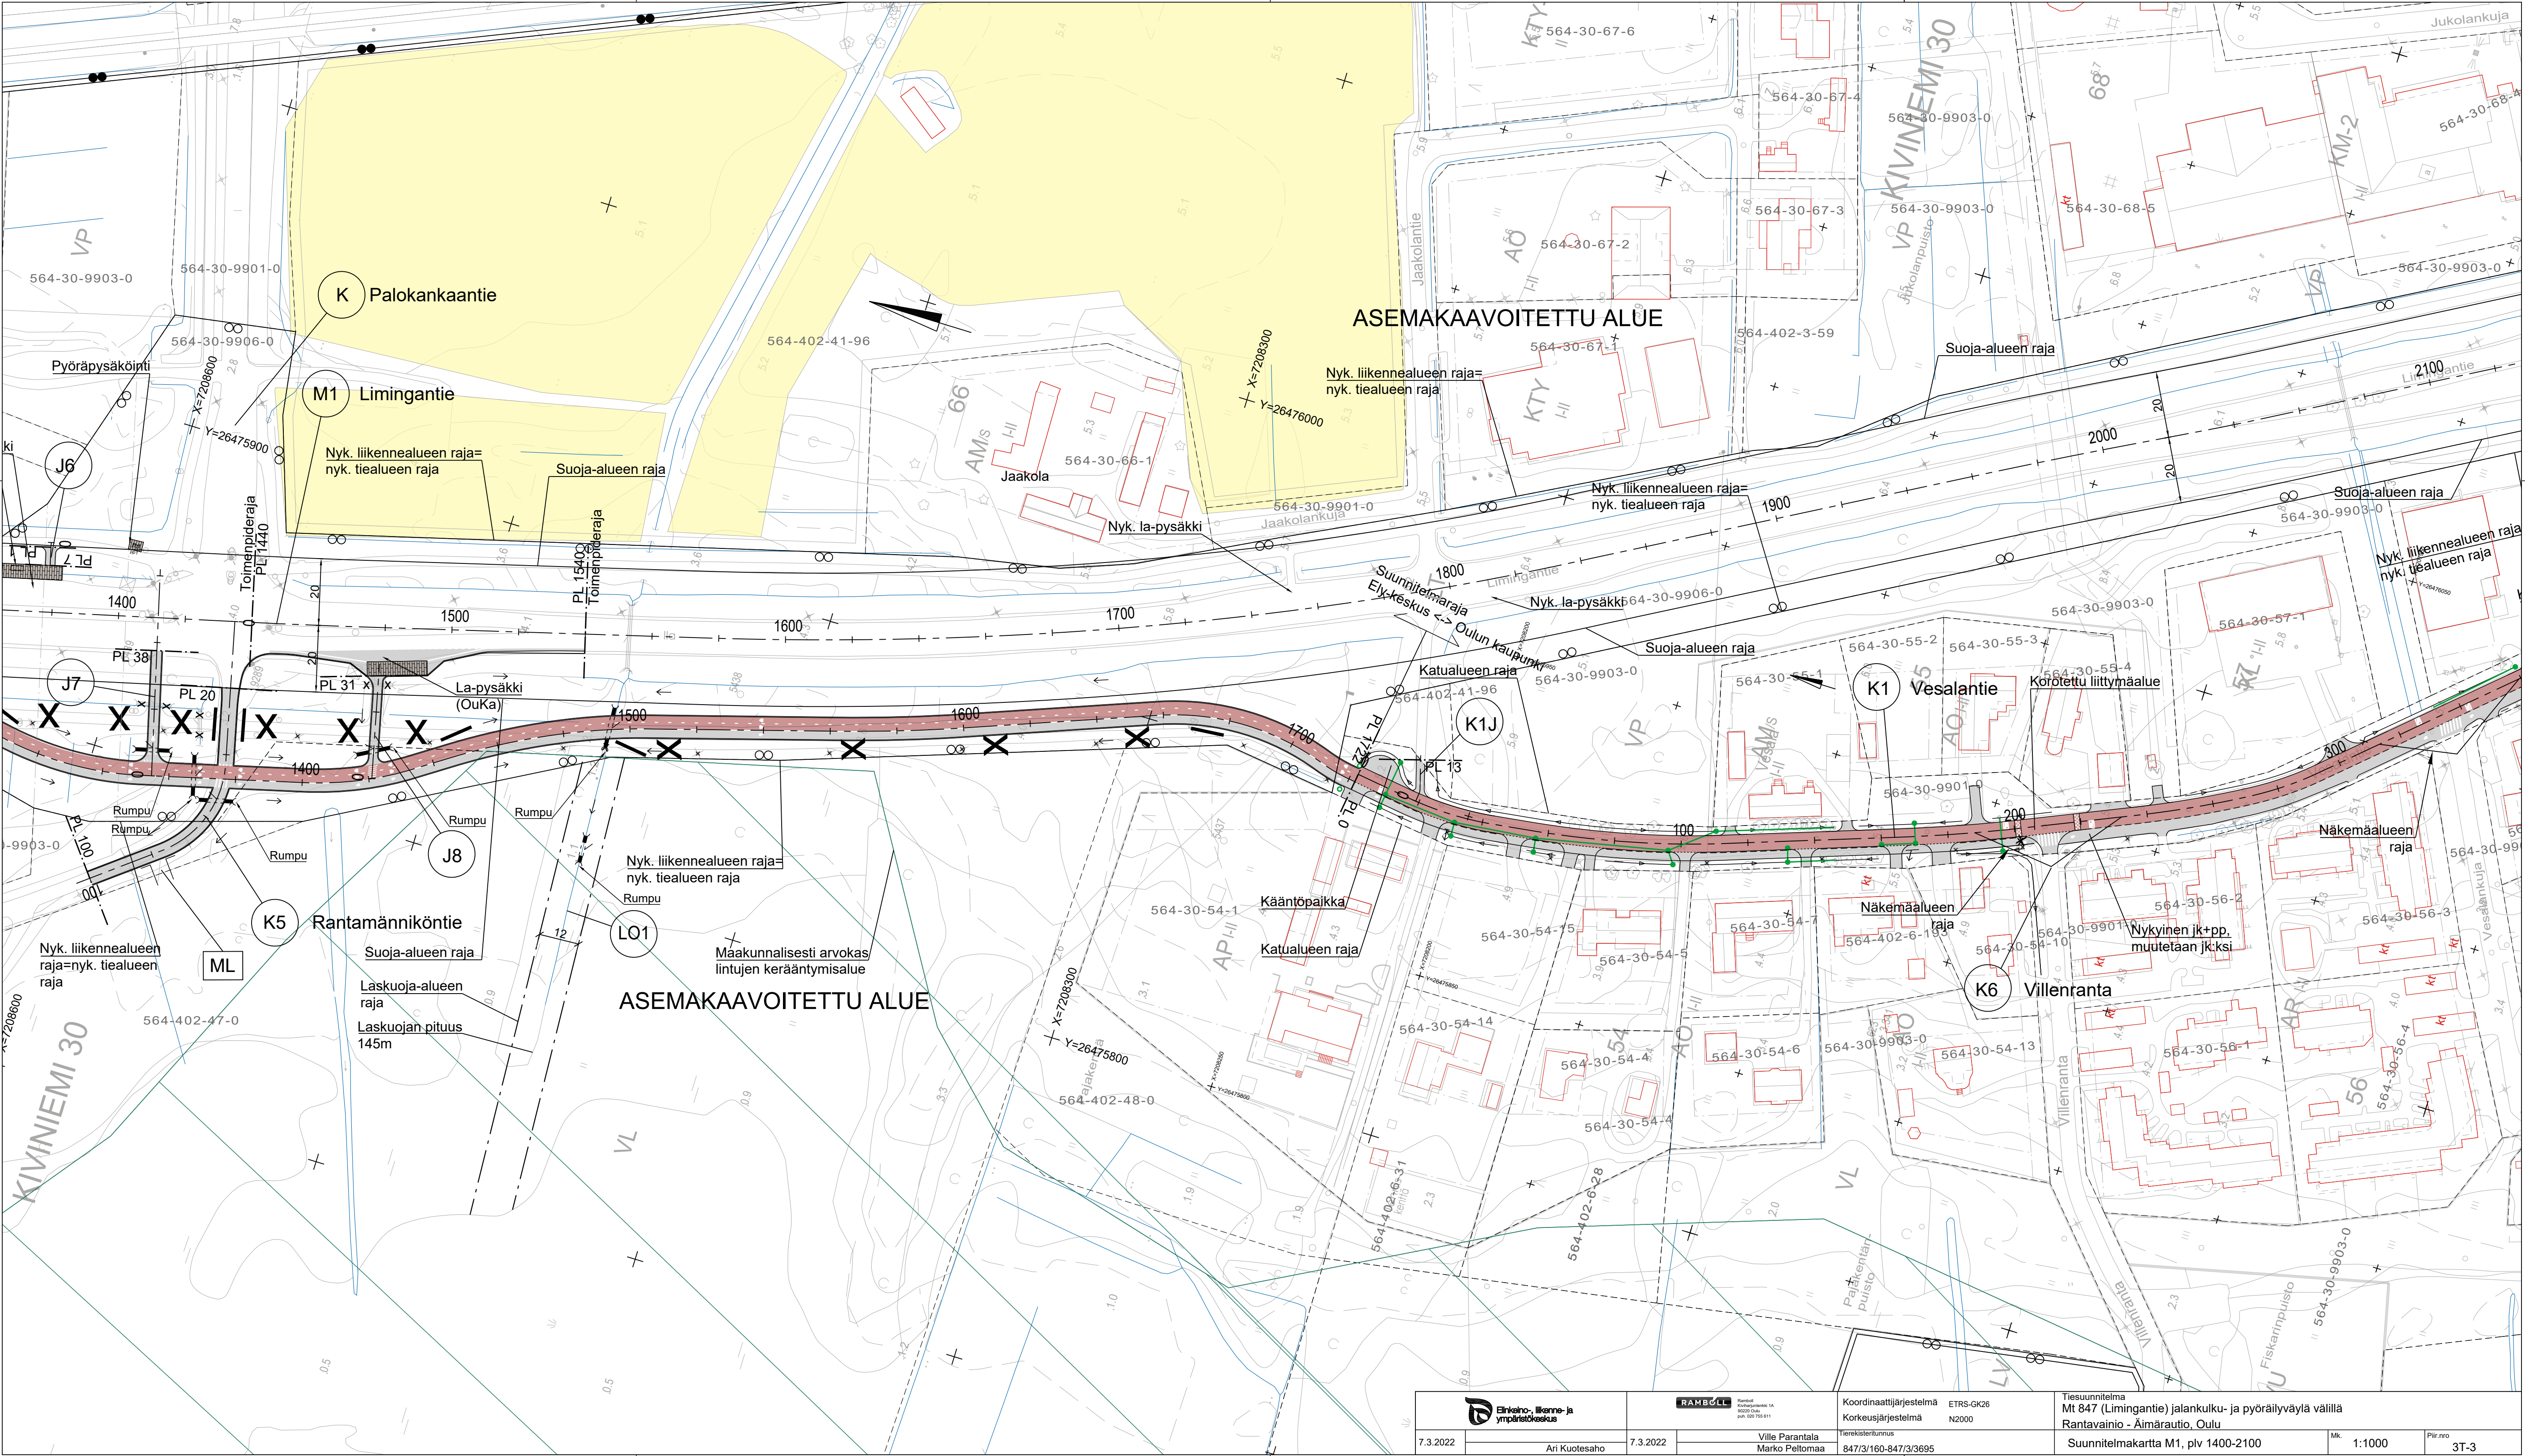

				Koordinaattijärjestelmä ETRS-GK26	Tiesuunnitelma Mt 847 (Limingantie) jalankulku- ja pyöräilyväylä välillä Rantavainio - Äimärautio, Oulu		
		Ramboll Kirkkopuolenkatu 1A 00200 Oulu puh. 020 725 611		Korkeusjärjestelmä N2000			
7.3.2022	Ari Kuotesaho	7.3.2022	Ville Parantala Marko Peltomaa	Tietokarttaliikenne 847/3/160-847/3/3695	Suunnitelmakartta M1, plv 1400-2100	Mk. 1:1000	Pir.rno 3T-3

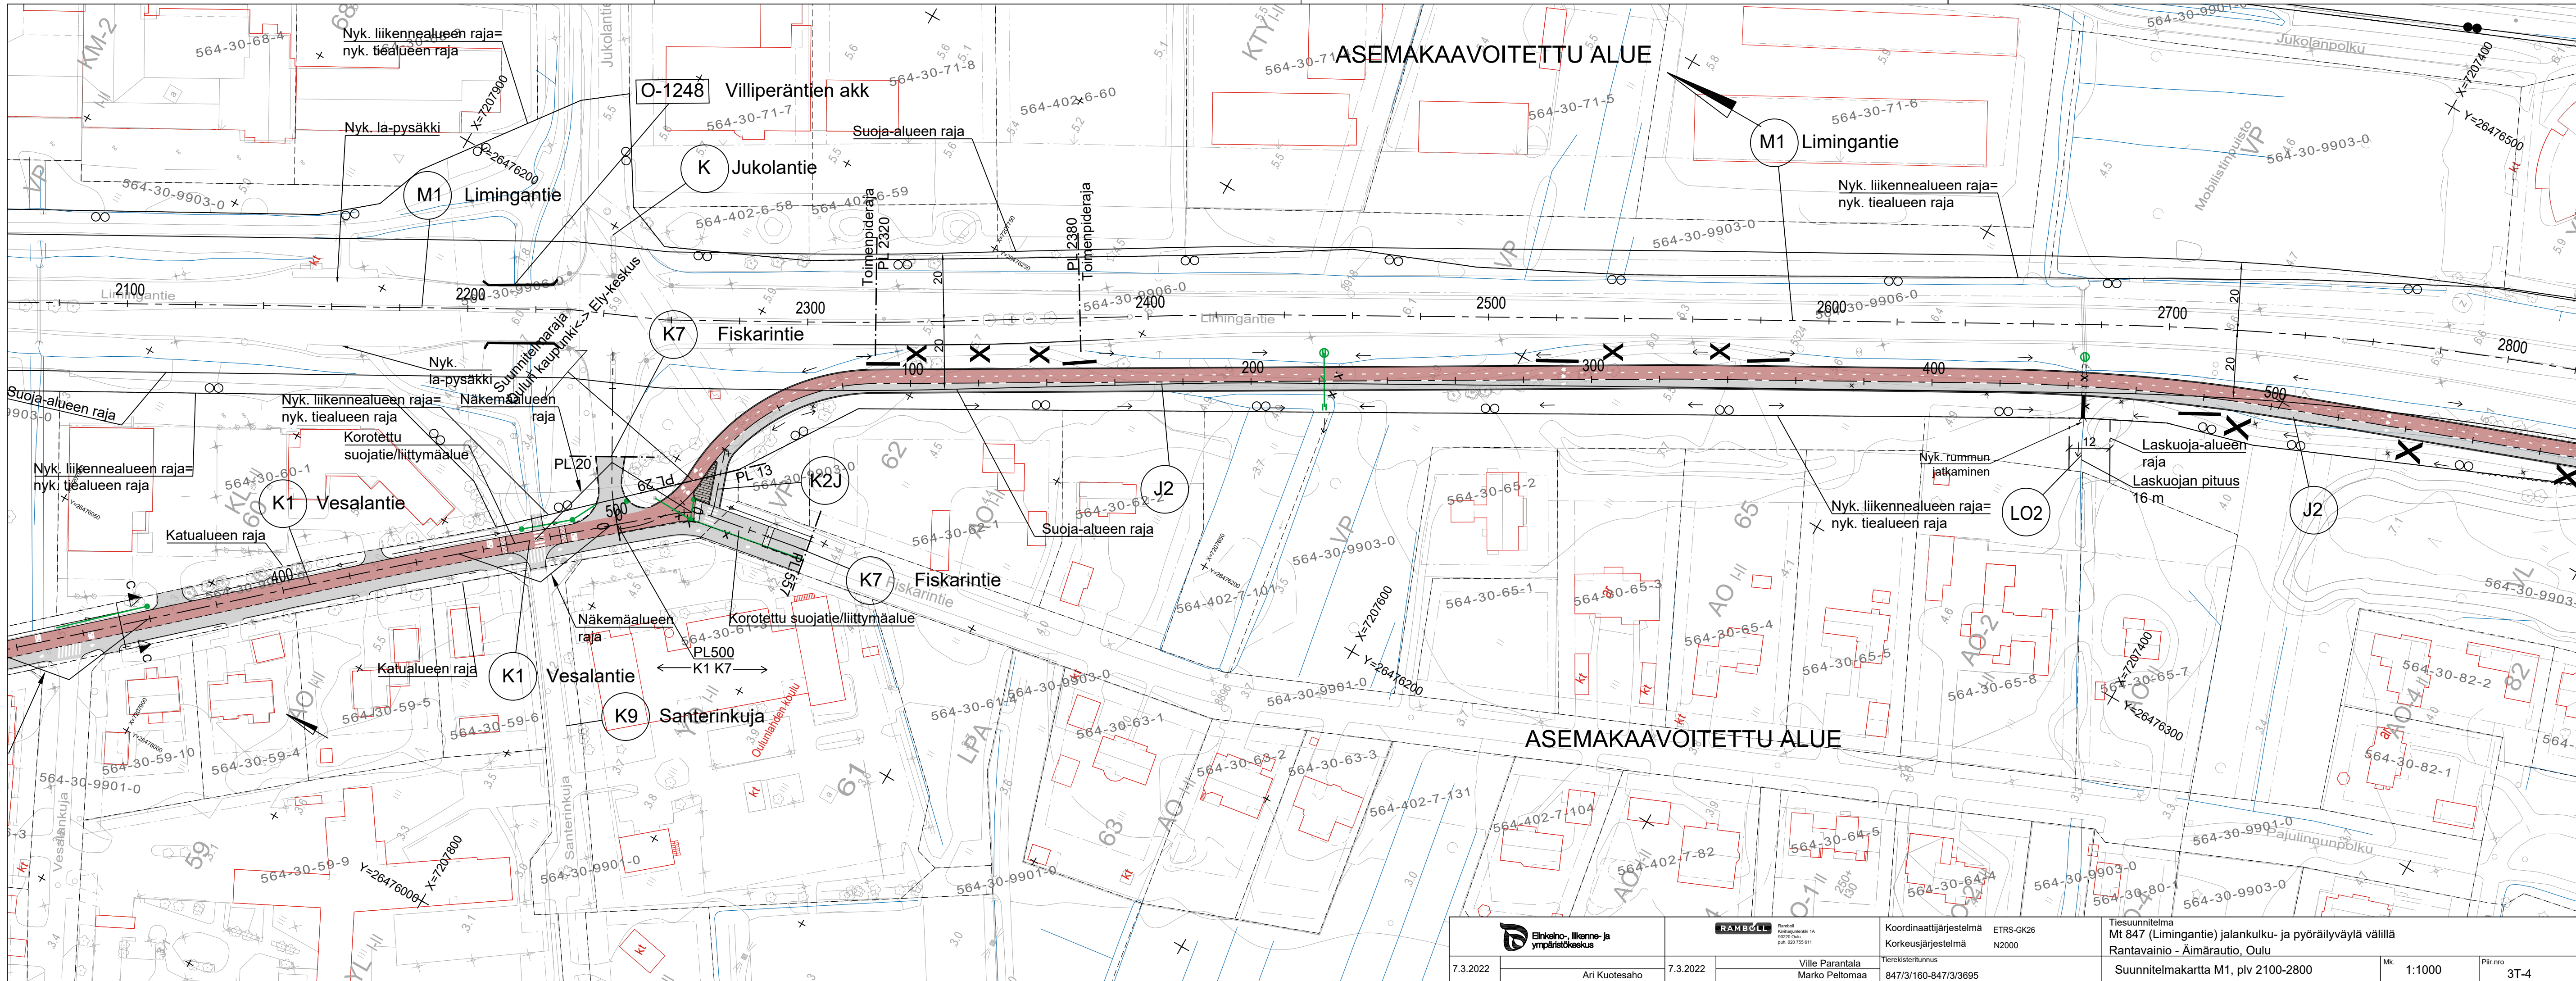

		Koordinaattijärjestelmä ETRS-GK26 Korkeusjärjestelmä N2000	Tiesuunnitelma Mt 847 (Limingantie) jalankulku- ja pyöräilyväylä välillä Rantavainio - Äimärautio, Oulu
7.3.2022 Ari Kuotesaho	7.3.2022 Ville Parantala Marko Peltomaa	Tietokarttatunnus 847/3/160-847/3/3695	Suunnitelmakartta M1, plv 2100-2800 Mk. 1:1000 Piir.no 3T-4

