Nykyiset meluseinät 11 kpl
Porintie
rauttatie
Ayhö
Huittisentie
Pohjoisväylä
Luosjärinkylä
Kolmisvaha
Nykyinen meluseinä
Nykyinen melukaide
Nykyinen meluvalli+aita
1+000
2+000
3+000
N

SITOWISE

Päiväajan keskiäänitaso
$L_{Aeq, 7-22}$
(laskentakorkeus: 2 m)

- > 45 dB
- > 50 dB
- > 55 dB
- > 60 dB
- > 65 dB
- > 70 dB
- > 75 dB

Selitteet:

- Asuinrakennus
- Liike- tai julkinen rakennus
- Lomarakennus
- Teollinen rakennus
- Kirkollinen rakennus
- Muu rakennus


- Meluseinä
- Melukaide
- Meluvalli

Vt 8 parantamien välillä Rauma-Eurajoki, YS.

Liite 1.1A: Tieliikenteen meluvyöhykekartta
Nykytilanne. YVA-vaiheen mukainen tarkastelu.
Eurajoen ohitusta ei ole huomioitu.
Päiväajan melu.

Mittakaava 1:10000 (A3)
LUONNOS 16.04.24
CadnaA 2022 MR1 (Nordic)

© MML, 2024

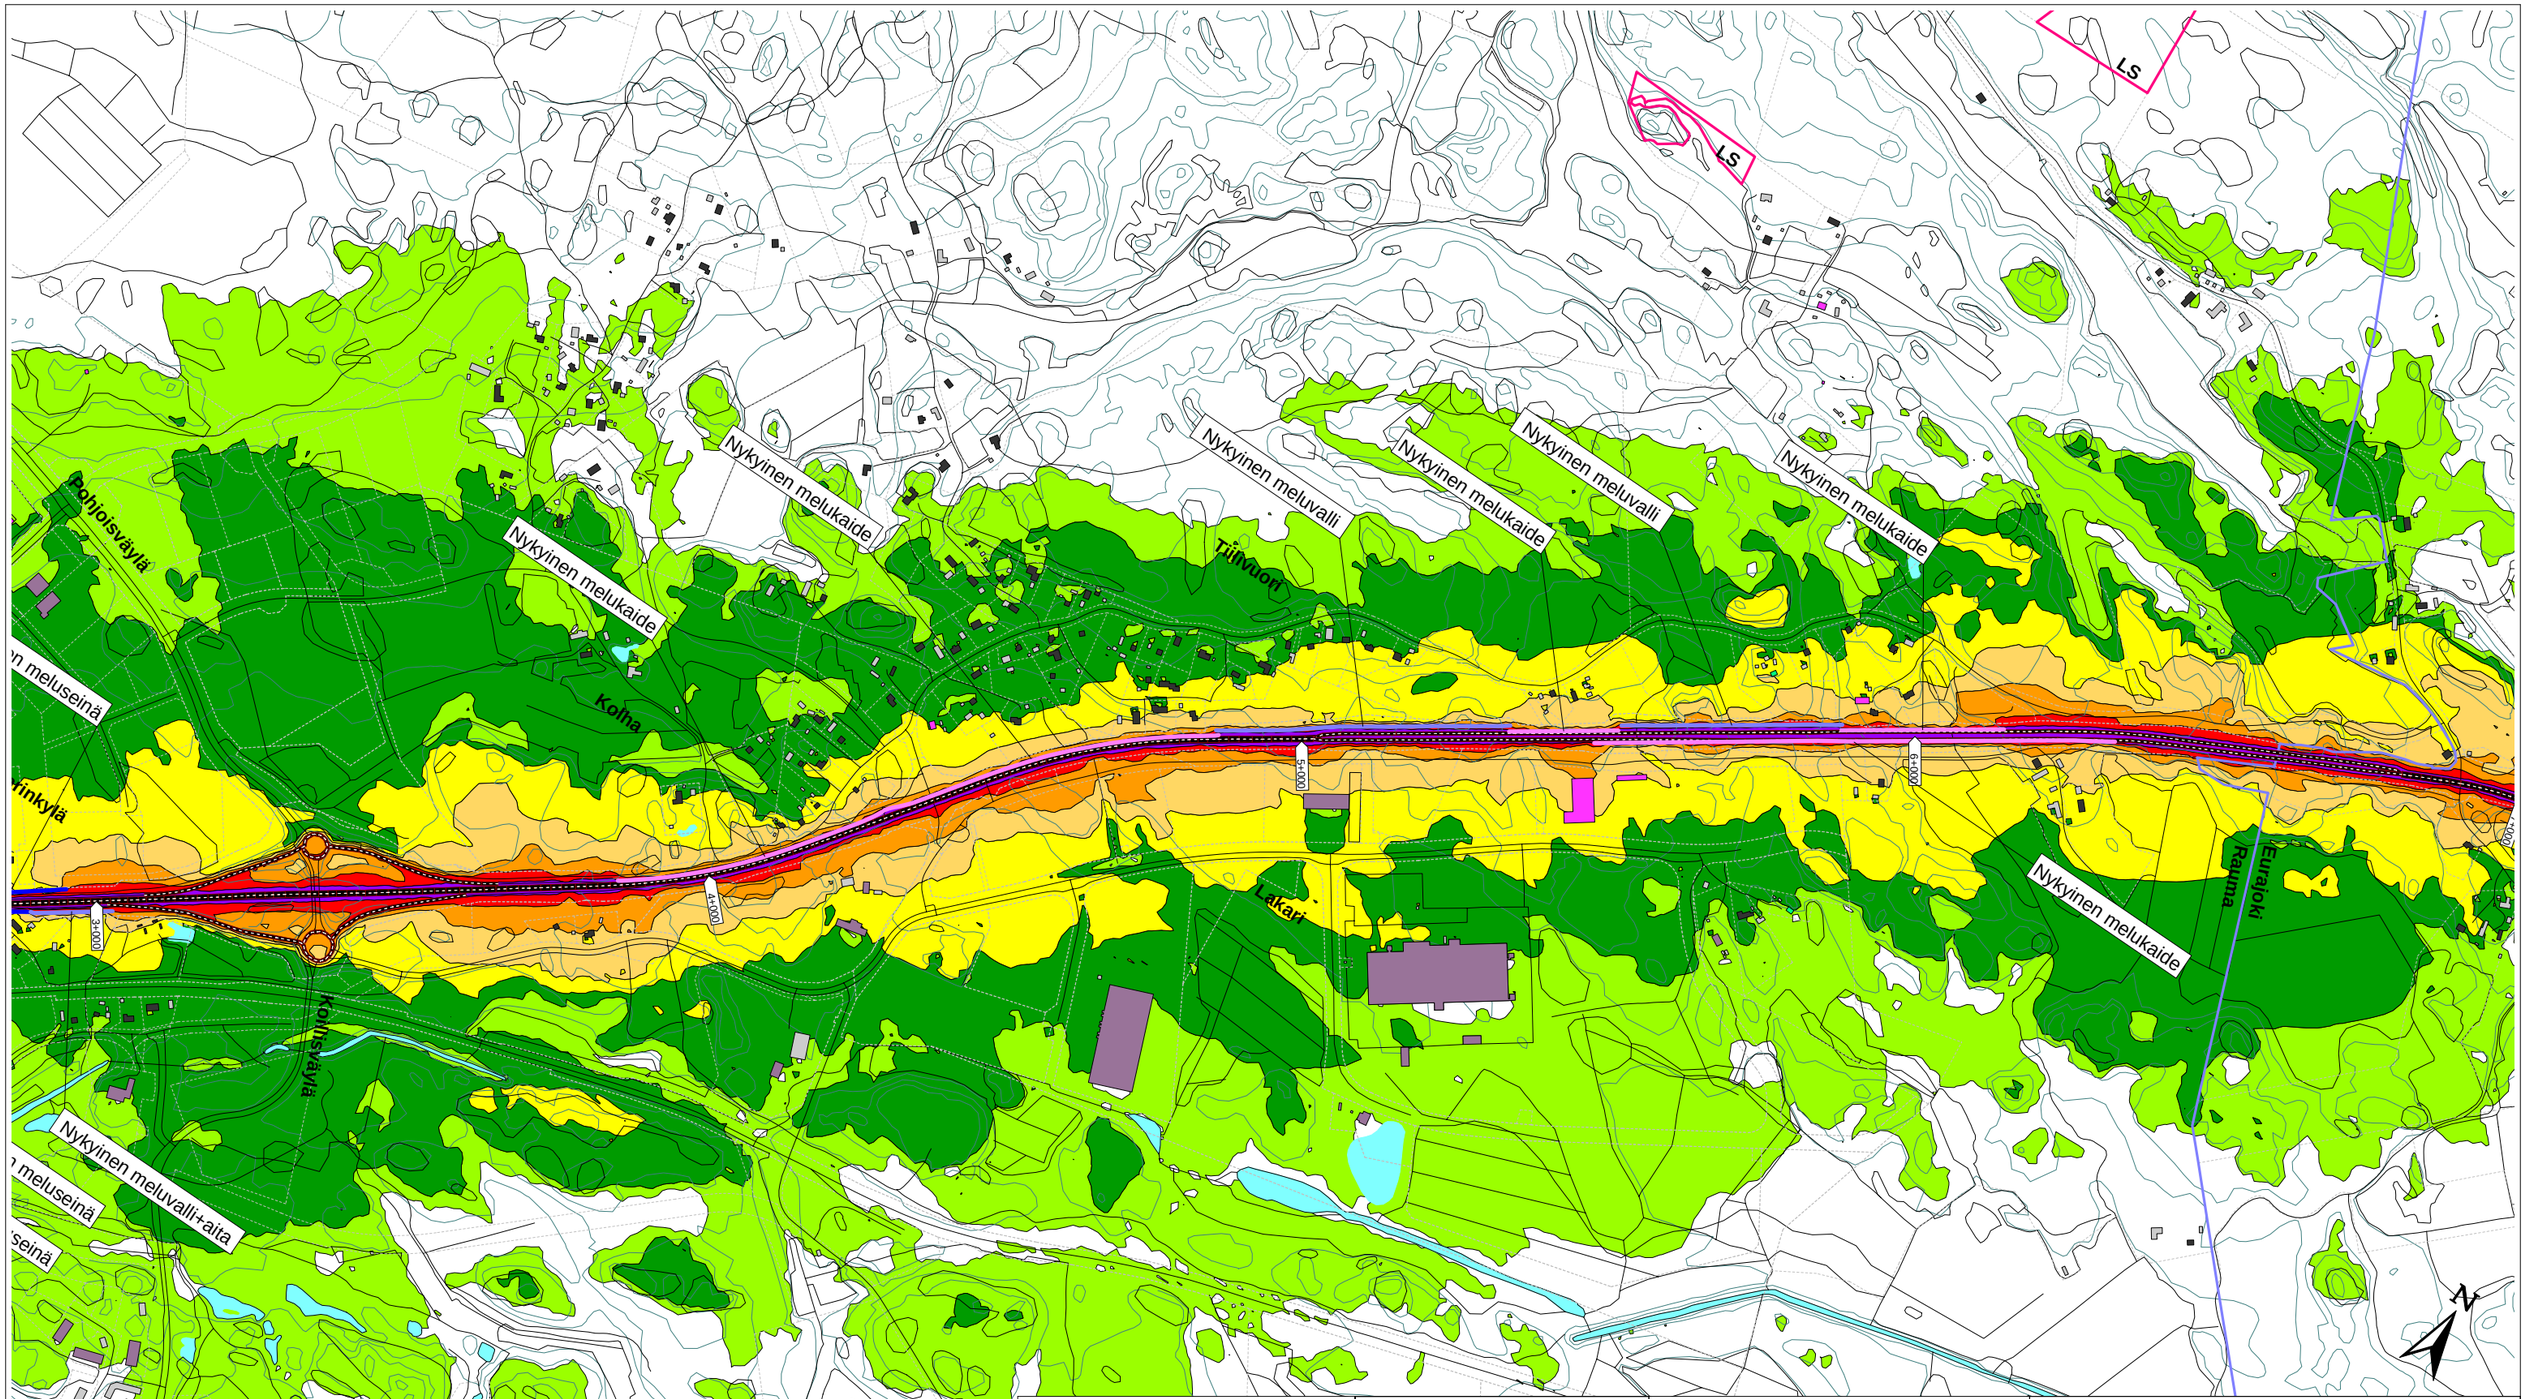

SITOWISE

Päiväajan keskiäänitaso
$L_{Aeq, 7-22}$
(laskentakorkeus: 2 m)

- > 45 dB
- > 50 dB
- > 55 dB
- > 60 dB
- > 65 dB
- > 70 dB
- > 75 dB

Selitteet:

- Asuinrakennus
- Liike- tai julkinen rakennus
- Lomarakennus
- Teollinen rakennus
- Kirkollinen rakennus
- Muu rakennus

- Meluseinä
- Melukaide
- Meluvalli

Vt 8 parantamien välillä Rauma-Eurajoki, YS.

Liite 1.2A: Tieliikenteen meluvyöhykekartta
Nykytilanne. YVA-vaiheen mukainen tarkastelu.
Eurajoen ohitusta ei ole huomioitu.
Päiväajan melu.

Mittakaava 1:10000 (A3)
LUONNOS 16.04.24
CadnaA 2022 MR1 (Nordic)

© MML, 2024

LS

Nykyinen melukaide

Rauma

Eurajoki

Olkiluodontie

Lapinjoki

Lapinjoki

7+000

8+000

9+000

10+000

SITOWISE

Päiväajan keskiäänitaso
$L_{Aeq, 7-22}$
(laskentakorkeus: 2 m)

- > 45 dB
- > 50 dB
- > 55 dB
- > 60 dB
- > 65 dB
- > 70 dB
- > 75 dB

Selitteet:

- Asuinrakennus
- Liike- tai julkinen rakennus
- Lomarakennus
- Teollinen rakennus
- Kirkollinen rakennus
- Muu rakennus

- Meluseinä
- Melukaide
- Meluvalli

Vt 8 parantamien välillä Rauma-Eurajoki, YS.

Liite 1.3A: Tieliikenteen meluvyöhykekartta
Nykytilanne. YVA-vaiheen mukainen tarkastelu.
Eurajoen ohitusta ei ole huomioitu.
Päiväajan melu.

Mittakaava 1:10000 (A3)
LUONNOS 16.04.24
CadnaA 2022 MR1 (Nordic)

© MML, 2024

Toteutettua Eurajoen ohitusta ei ole huomioitu YVA-vaiheen melulaskennassa.

10+000

11+000

12+000

13+000

St

Korpelantie

Lapinjoki

Lapintie

N

SITOWISE

Päiväajan keskiäänitaso
$L_{Aeq, 7-22}$
(laskentakorkeus: 2 m)

- > 45 dB
- > 50 dB
- > 55 dB
- > 60 dB
- > 65 dB
- > 70 dB
- > 75 dB

Selitteet:

- Asuinrakennus
- Liike- tai julkinen rakennus
- Lomarakennus
- Teollinen rakennus
- Kirkollinen rakennus
- Muu rakennus

- Meluseinä
- Melukaide
- Meluvalli

Vt 8 parantamien välillä Rauma-Eurajoki, YS.

Liite 1.4A: Tieliikenteen meluvyöhykekartta
Nykytilanne. YVA-vaiheen mukainen tarkastelu.
Eurajoen ohitusta ei ole huomioitu.
Päiväajan melu.

Mittakaava 1:10000 (A3)
LUONNOS 16.04.24
CadnaA 2022 MR1 (Nordic)

© MML, 2024

Nykyiset meluseinät 11 kpl
Porintie
Huittistentie
rautatie
Äyhö
Pohjoisväylä
Luostarinkylä
Koillisväylä
Nykyinen meluseinä
Nykyinen melukaide
Nykyinen meluvalli+aita
1+000
2+000
3+000
S
N

SITOWISE

Yöajan keskiäänitaso
$L_{Aeq,\ 22\text{-}7}$
(laskentakorkeus: 2 m)

- > 40 dB
- > 45 dB
- > 50 dB
- > 55 dB
- > 60 dB
- > 65 dB
- > 70 dB
- > 75 dB

Selitteet:

- Asuinrakennus
- Liike- tai julkinen rakennus
- Lomarakennus
- Teollinen rakennus
- Kirkollinen rakennus
- Muu rakennus


- Meluseinä
- Melukaide
- Meluvalli

Vt 8 parantamien välillä Rauma-Eurajoki, YS.

Liite 1.1B: Tieliikenteen meluvyöhykekartta
Nykytilanne. YVA-vaiheen mukainen tarkastelu.
Eurajoen ohitusta ei ole huomioitu.
Yöajan melu.

Mittakaava 1:10000 (A3)
LUONNOS 16.04.24
CadnaA 2022 MR1 (Nordic)

© MML, 2024

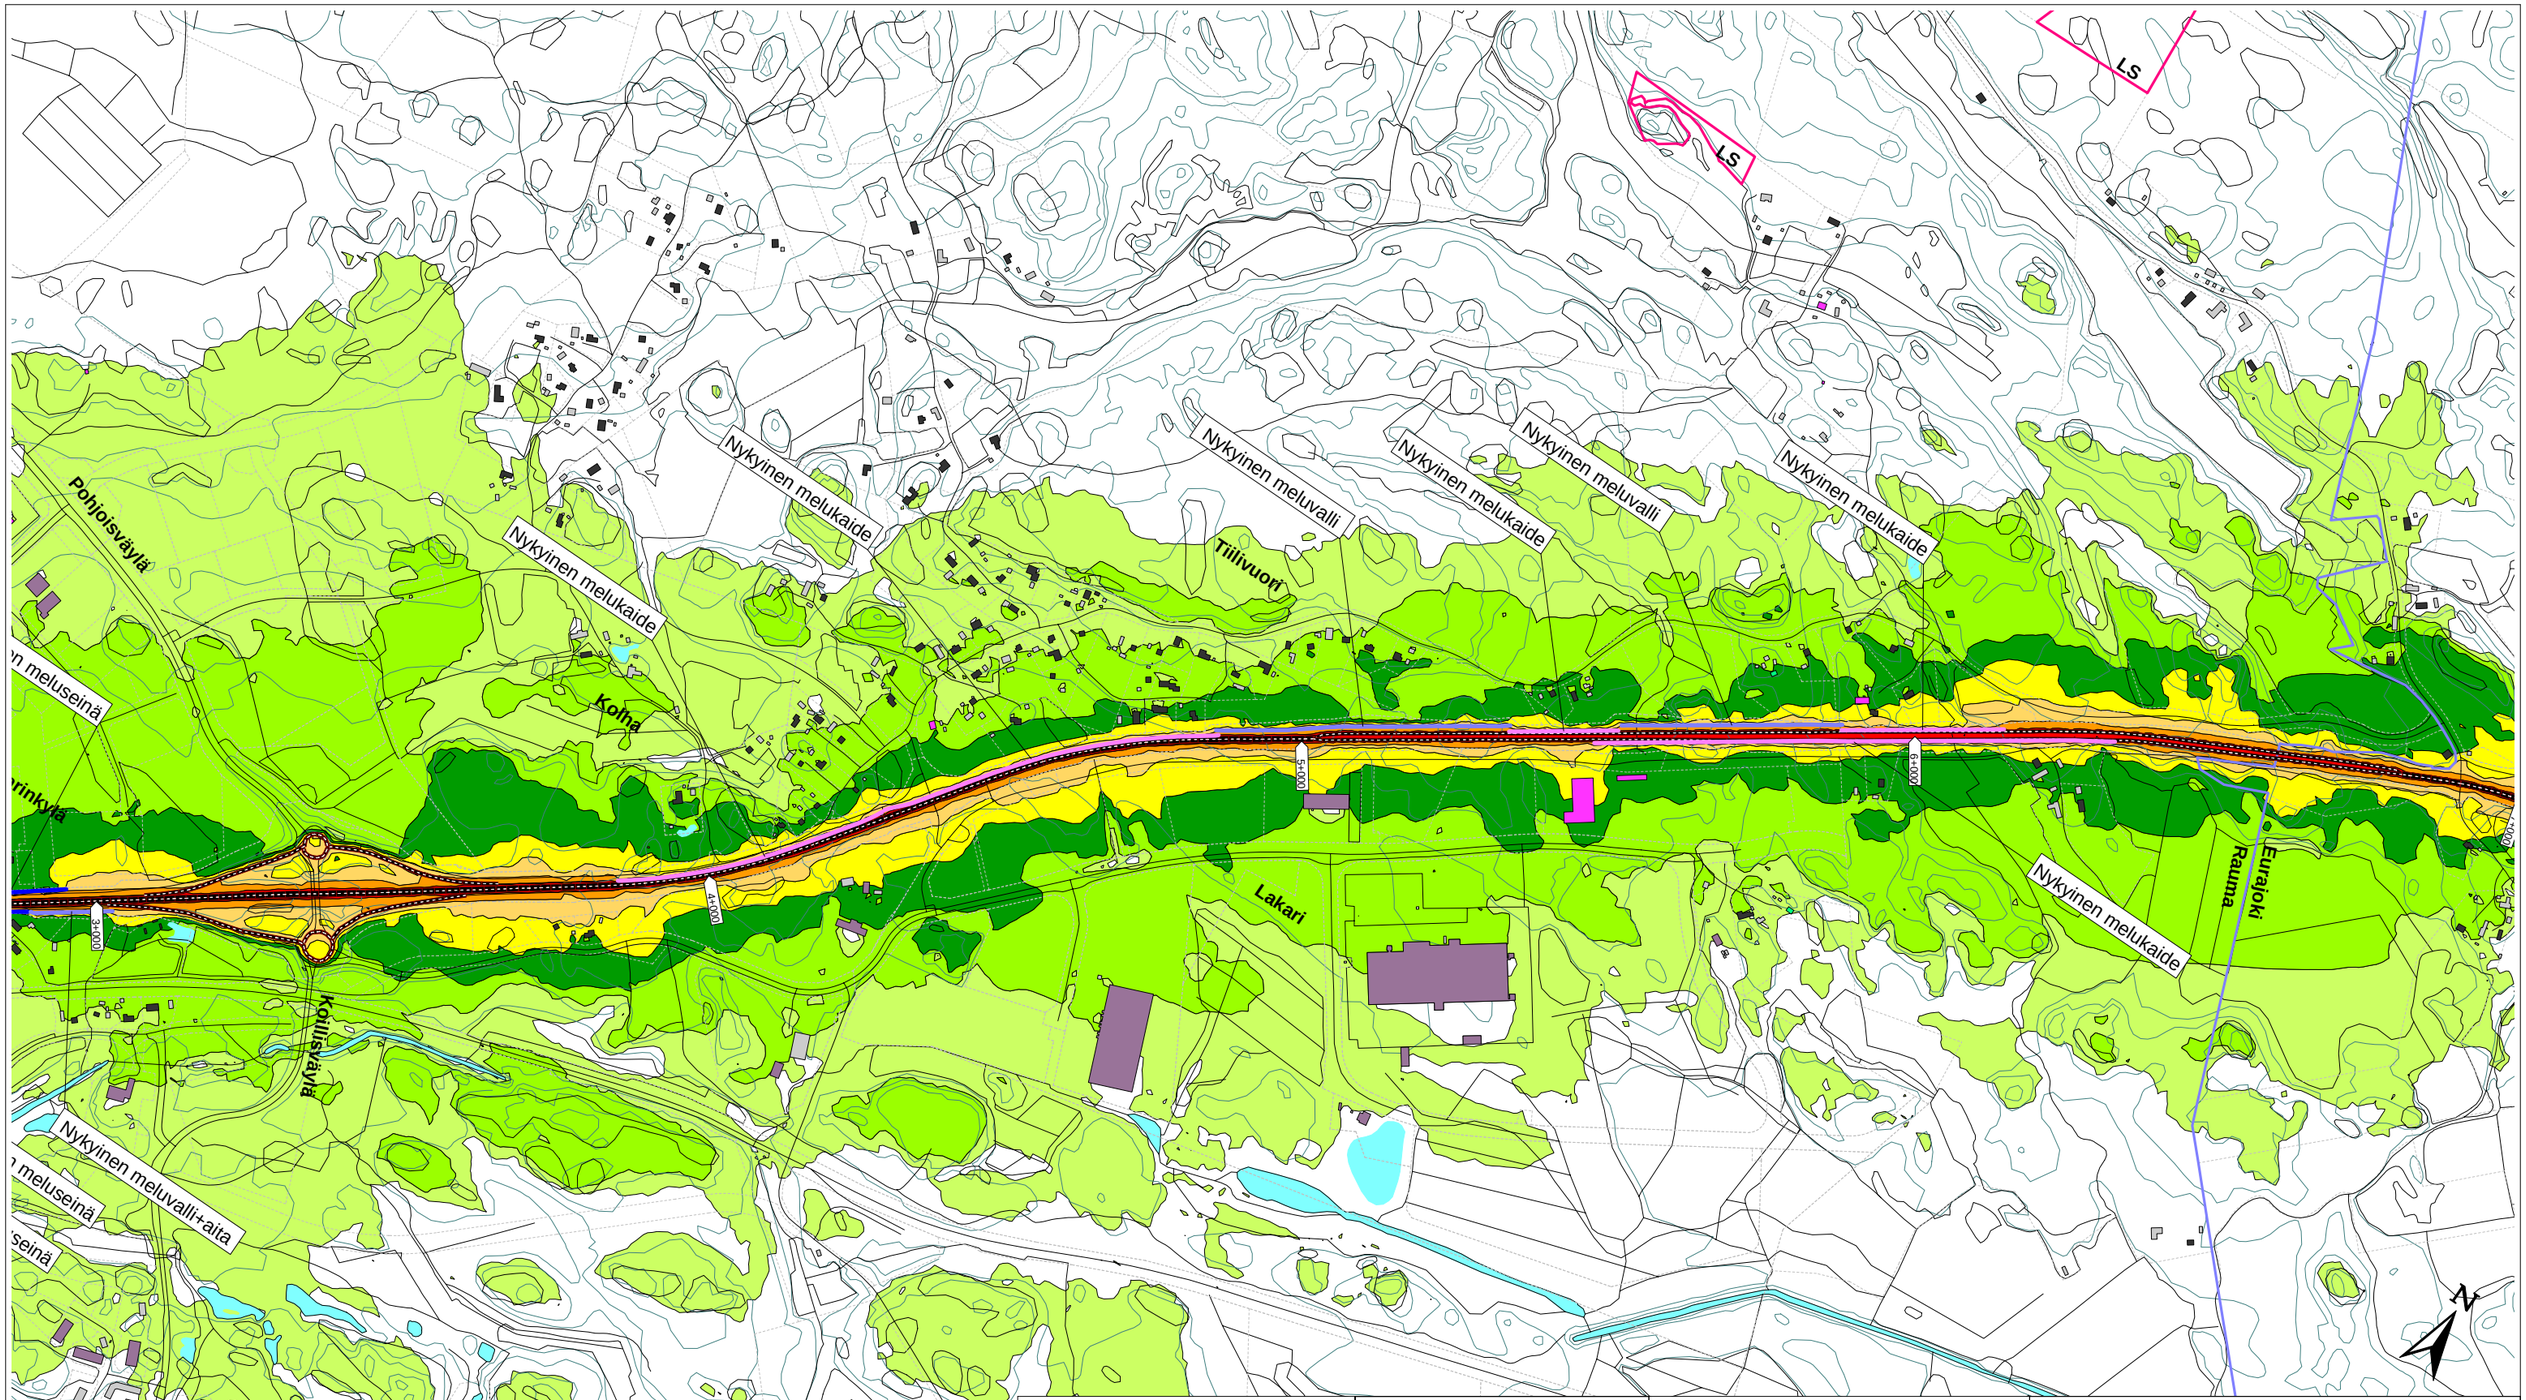

SITOWISE

Yöajan keskiäänitaso
$L_{Aeq,\ 22\text{-}7}$
(laskentakorkeus: 2 m)

- > 40 dB
- > 45 dB
- > 50 dB
- > 55 dB
- > 60 dB
- > 65 dB
- > 70 dB
- > 75 dB

Selitteet:

- Asuinrakennus
- Liike- tai julkinen rakennus
- Lomarakennus
- Teollinen rakennus
- Kirkollinen rakennus
- Muu rakennus

- Meluseinä
- Melukaide
- Meluvalli

Vt 8 parantamien välillä Rauma-Eurajoki, YS.

Liite 1.2B: Tieliikenteen meluvyöhykekartta
Nykytilanne. YVA-vaiheen mukainen tarkastelu.
Eurajoen ohitusta ei ole huomioitu.
Yöajan melu.

Mittakaava 1:10000 (A3)
LUONNOS 16.04.24
CadnaA 2022 MR1 (Nordic)

© MML, 2024

LS

Nykyinen melukaide

Rauma

Eurajoki

Okkiljuodonte

Lapinjoki

Lapinjoki

7+500

8+000

9+500

10+000

N

SITOWISE

Yöajan keskiäänitaso
$L_{Aeq,\ 22\text{-}7}$
(laskentakorkeus: 2 m)

- > 40 dB
- > 45 dB
- > 50 dB
- > 55 dB
- > 60 dB
- > 65 dB
- > 70 dB
- > 75 dB

Selitteet:

- Asuinrakennus
- Liike- tai julkinen rakennus
- Lomarakennus
- Teollinen rakennus
- Kirkollinen rakennus
- Muu rakennus

- Meluseinä
- Melukaide
- Meluvalli

Vt 8 parantamien välillä Rauma-Eurajoki, YS.

Liite 1.3B: Tieliikenteen meluvyöhykekartta
Nykytilanne. YVA-vaiheen mukainen tarkastelu.
Eurajoen ohitusta ei ole huomioitu.
Yöajan melu.

Mittakaava 1:10000 (A3)
LUONNOS 16.04.24
CadnaA 2022 MR1 (Nordic)

© MML, 2024

Toteutettua Eurajoen ohitusta ei ole huomioitu YVA-vaiheen melulaskennassa.

10+000

11+000

12+000

13+000

SL

Korpelantie

Lapinjoki

Lapintie

SITOWISE

Yöajan keskiäänitaso
$L_{Aeq,\ 22\text{-}7}$
(laskentakorkeus: 2 m)

- > 40 dB
- > 45 dB
- > 50 dB
- > 55 dB
- > 60 dB
- > 65 dB
- > 70 dB
- > 75 dB

Selitteet:

- Asuinrakennus
- Liike- tai julkinen rakennus
- Lomarakennus
- Teollinen rakennus
- Kirkollinen rakennus
- Muu rakennus

- Meluseinä
- Melukaide
- Meluvalli

Vt 8 parantamien välillä Rauma-Eurajoki, YS.

Liite 1.4B: Tieliikenteen meluvyöhykekartta
Nykytilanne. YVA-vaiheen mukainen tarkastelu.
Eurajoen ohitusta ei ole huomioitu.
Yöajan melu.

Mittakaava 1:10000 (A3)
LUONNOS 16.04.24
CadnaA 2022 MR1 (Nordic)

© MML, 2024

Pohjoisväylä

Luoastarinkyläntie

rautatie

Ayritie

Kollisaarentie

Huittistentie

Porintie

Nykyiset meluseinät 11 kpl

Nykyinen melukaide

Nykyinen meluseinä

Nykyinen melukaide

Nykyinen meluseinä

Nykyinen melukaide

Nykyinen meluseinä

1+000

2+000

3+000

N

SITOWISE

Päiväajan keskiäänitaso
$L_{Aeq, 7-22}$
(laskentakorkeus: 2 m)

- > 45 dB
- > 50 dB
- > 55 dB
- > 60 dB
- > 65 dB
- > 70 dB
- > 75 dB

Selitteet:

- Asuinrakennus
- Liike- tai julkinen rakennus
- Lomarakennus
- Teollinen rakennus
- Kirkollinen rakennus
- Muu rakennus


- Meluseinä
- Melukaide
- Meluvalli

Vt 8 parantamien välillä Rauma-Eurajoki, YS.

Liite 2.1A: Tieliikenteen meluvyöhykekartta
Ennustetilanne v. 2050, nykyinen meluntorjunta, ei suunniteltua meluntorjuntaa.
Päiväajan melu.

Mittakaava 1:10000 (A3)
LUONNOS 16.04.24
CadnaA 2022 MR1 (Nordic)

© MML, 2024

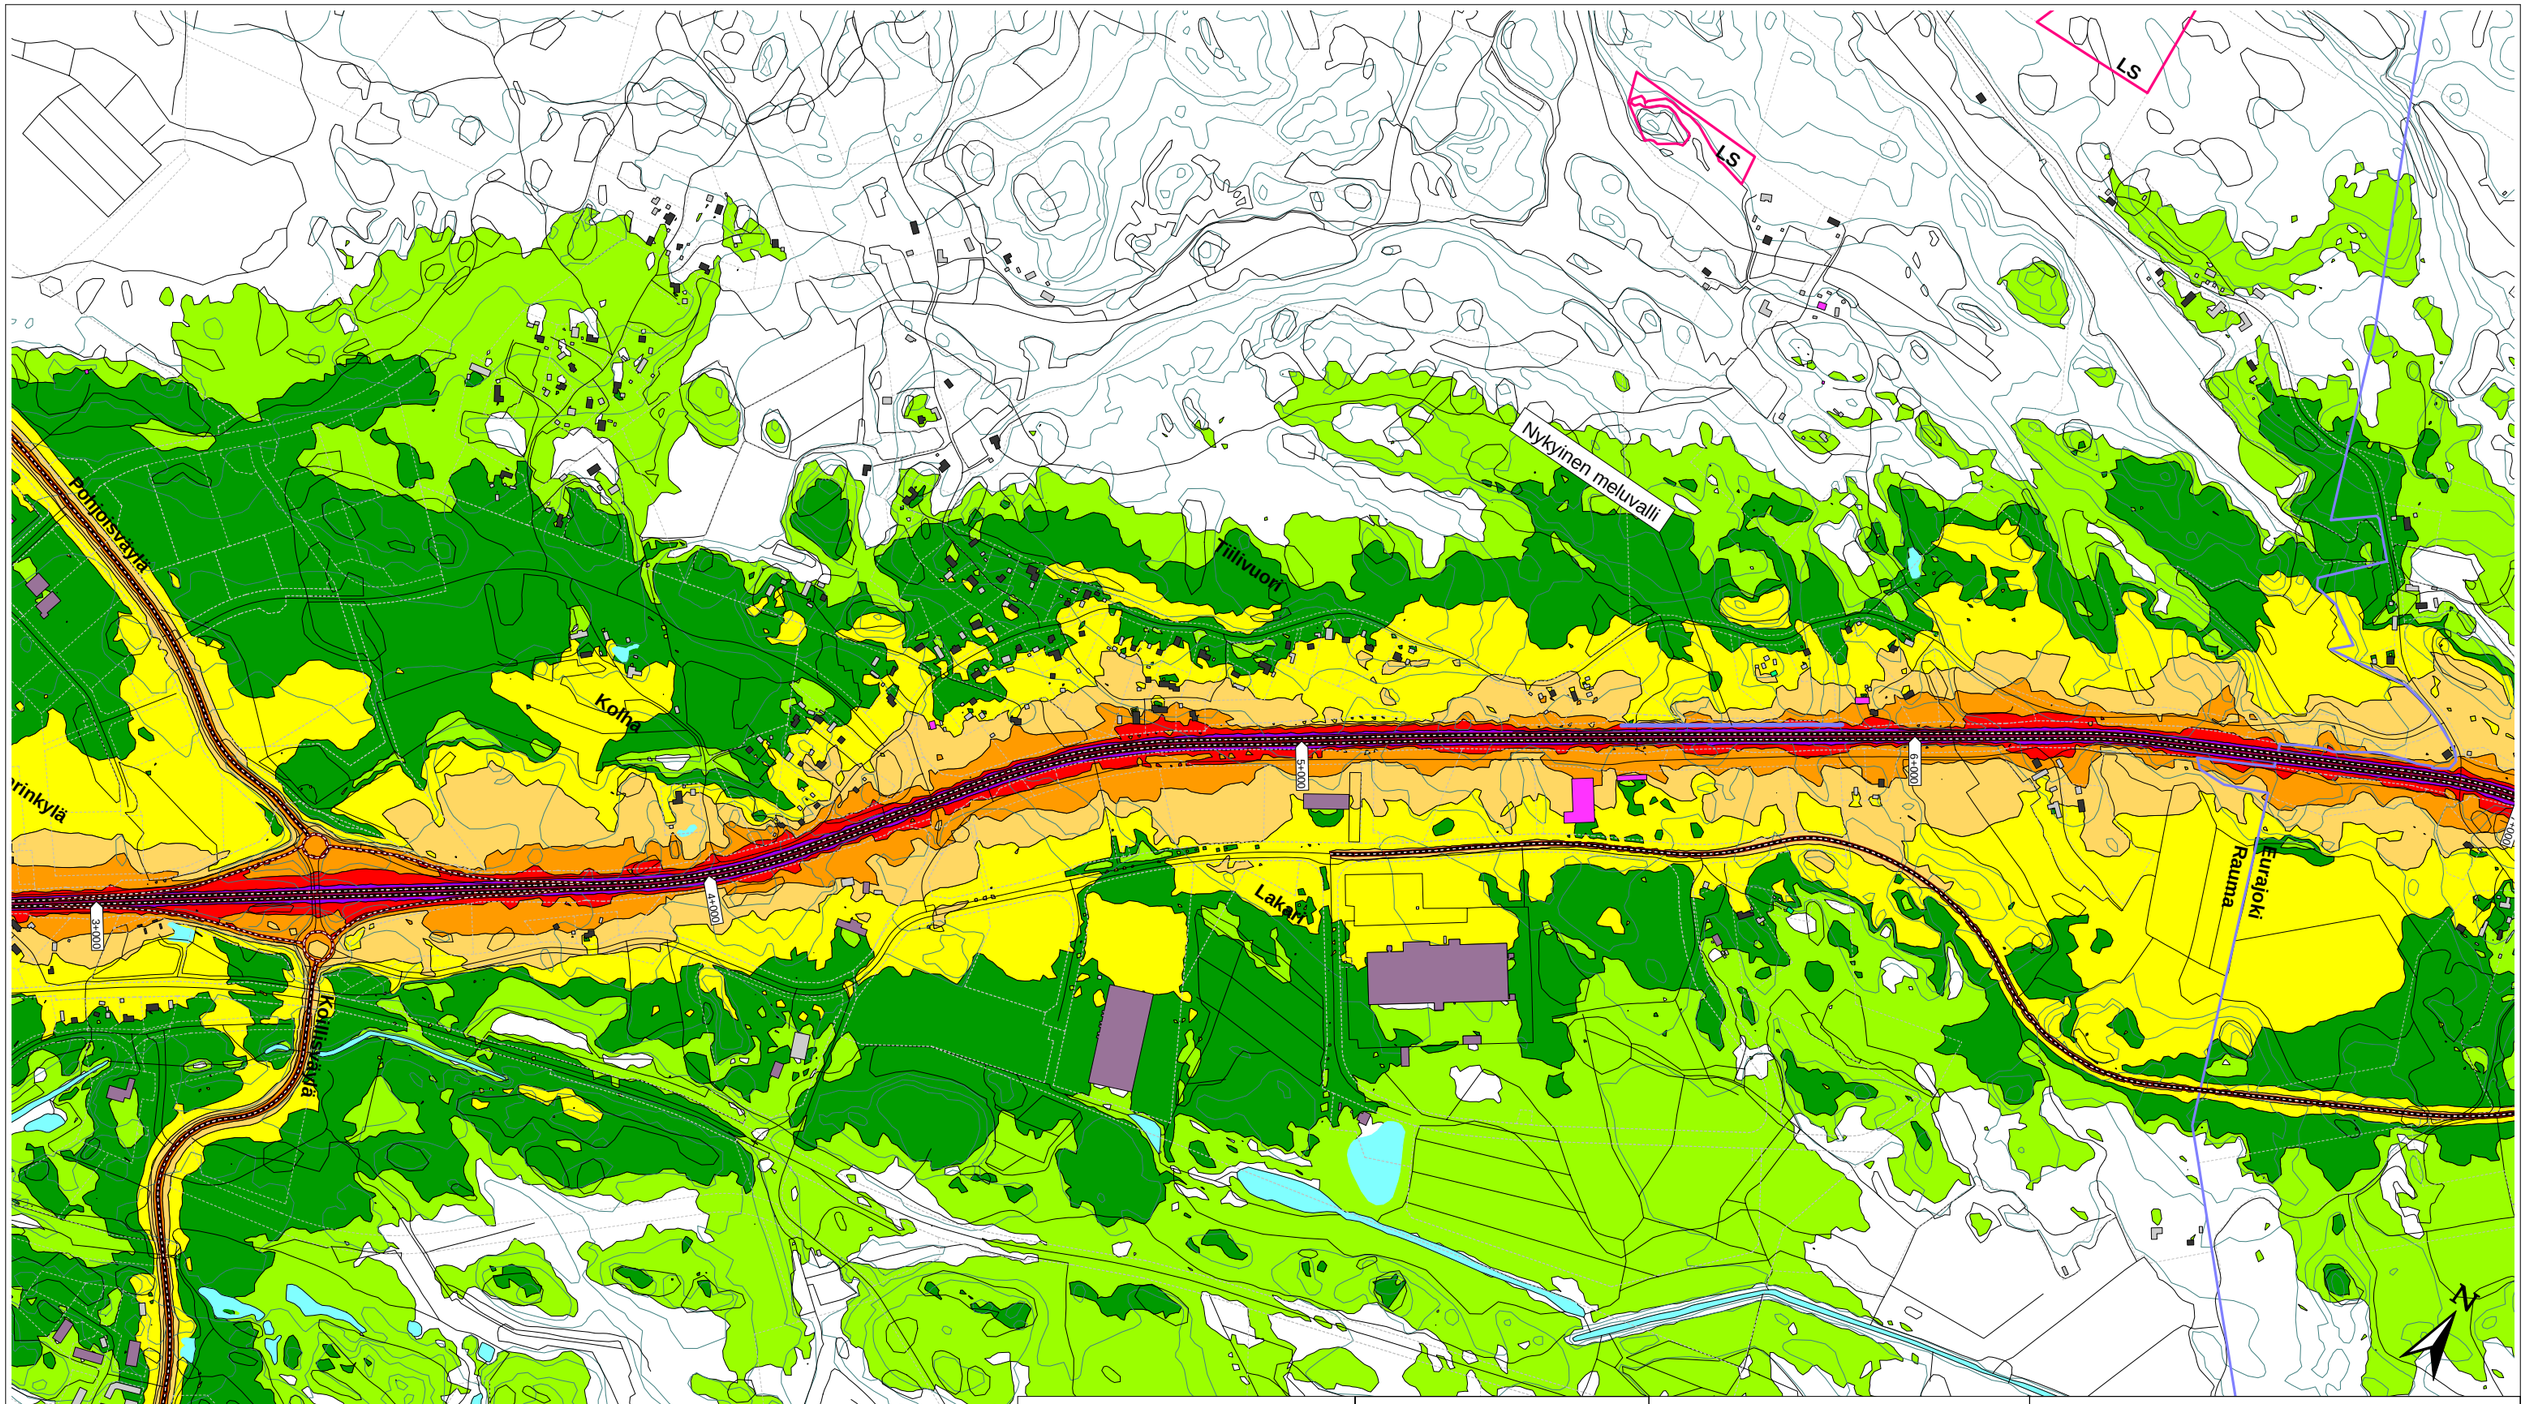

SITOWISE

Päiväajan keskiäänitaso
$L_{Aeq,\ 7\text{-}22}$
(laskentakorkeus: 2 m)

- > 45 dB
- > 50 dB
- > 55 dB
- > 60 dB
- > 65 dB
- > 70 dB
- > 75 dB

Selitteet:

- Asuinrakennus
- Liike- tai julkinen rakennus
- Lomarakennus
- Teollinen rakennus
- Kirkollinen rakennus
- Muu rakennus


- Meluseinä
- Melukaide
- Meluvalli

Vt 8 parantamien välillä Rauma-Eurajoki, YS.

Liite 2.2A: Tieliikenteen meluvyöhykekartta
Ennustetilanne v. 2050, nykyinen meluntorjunta, ei suunniteltua meluntorjuntaa.
Päiväajan melu.

Mittakaava 1:10000 (A3)
LUONNOS 16.04.24
CadnaA 2022 MR1 (Nordic)

© MML, 2024

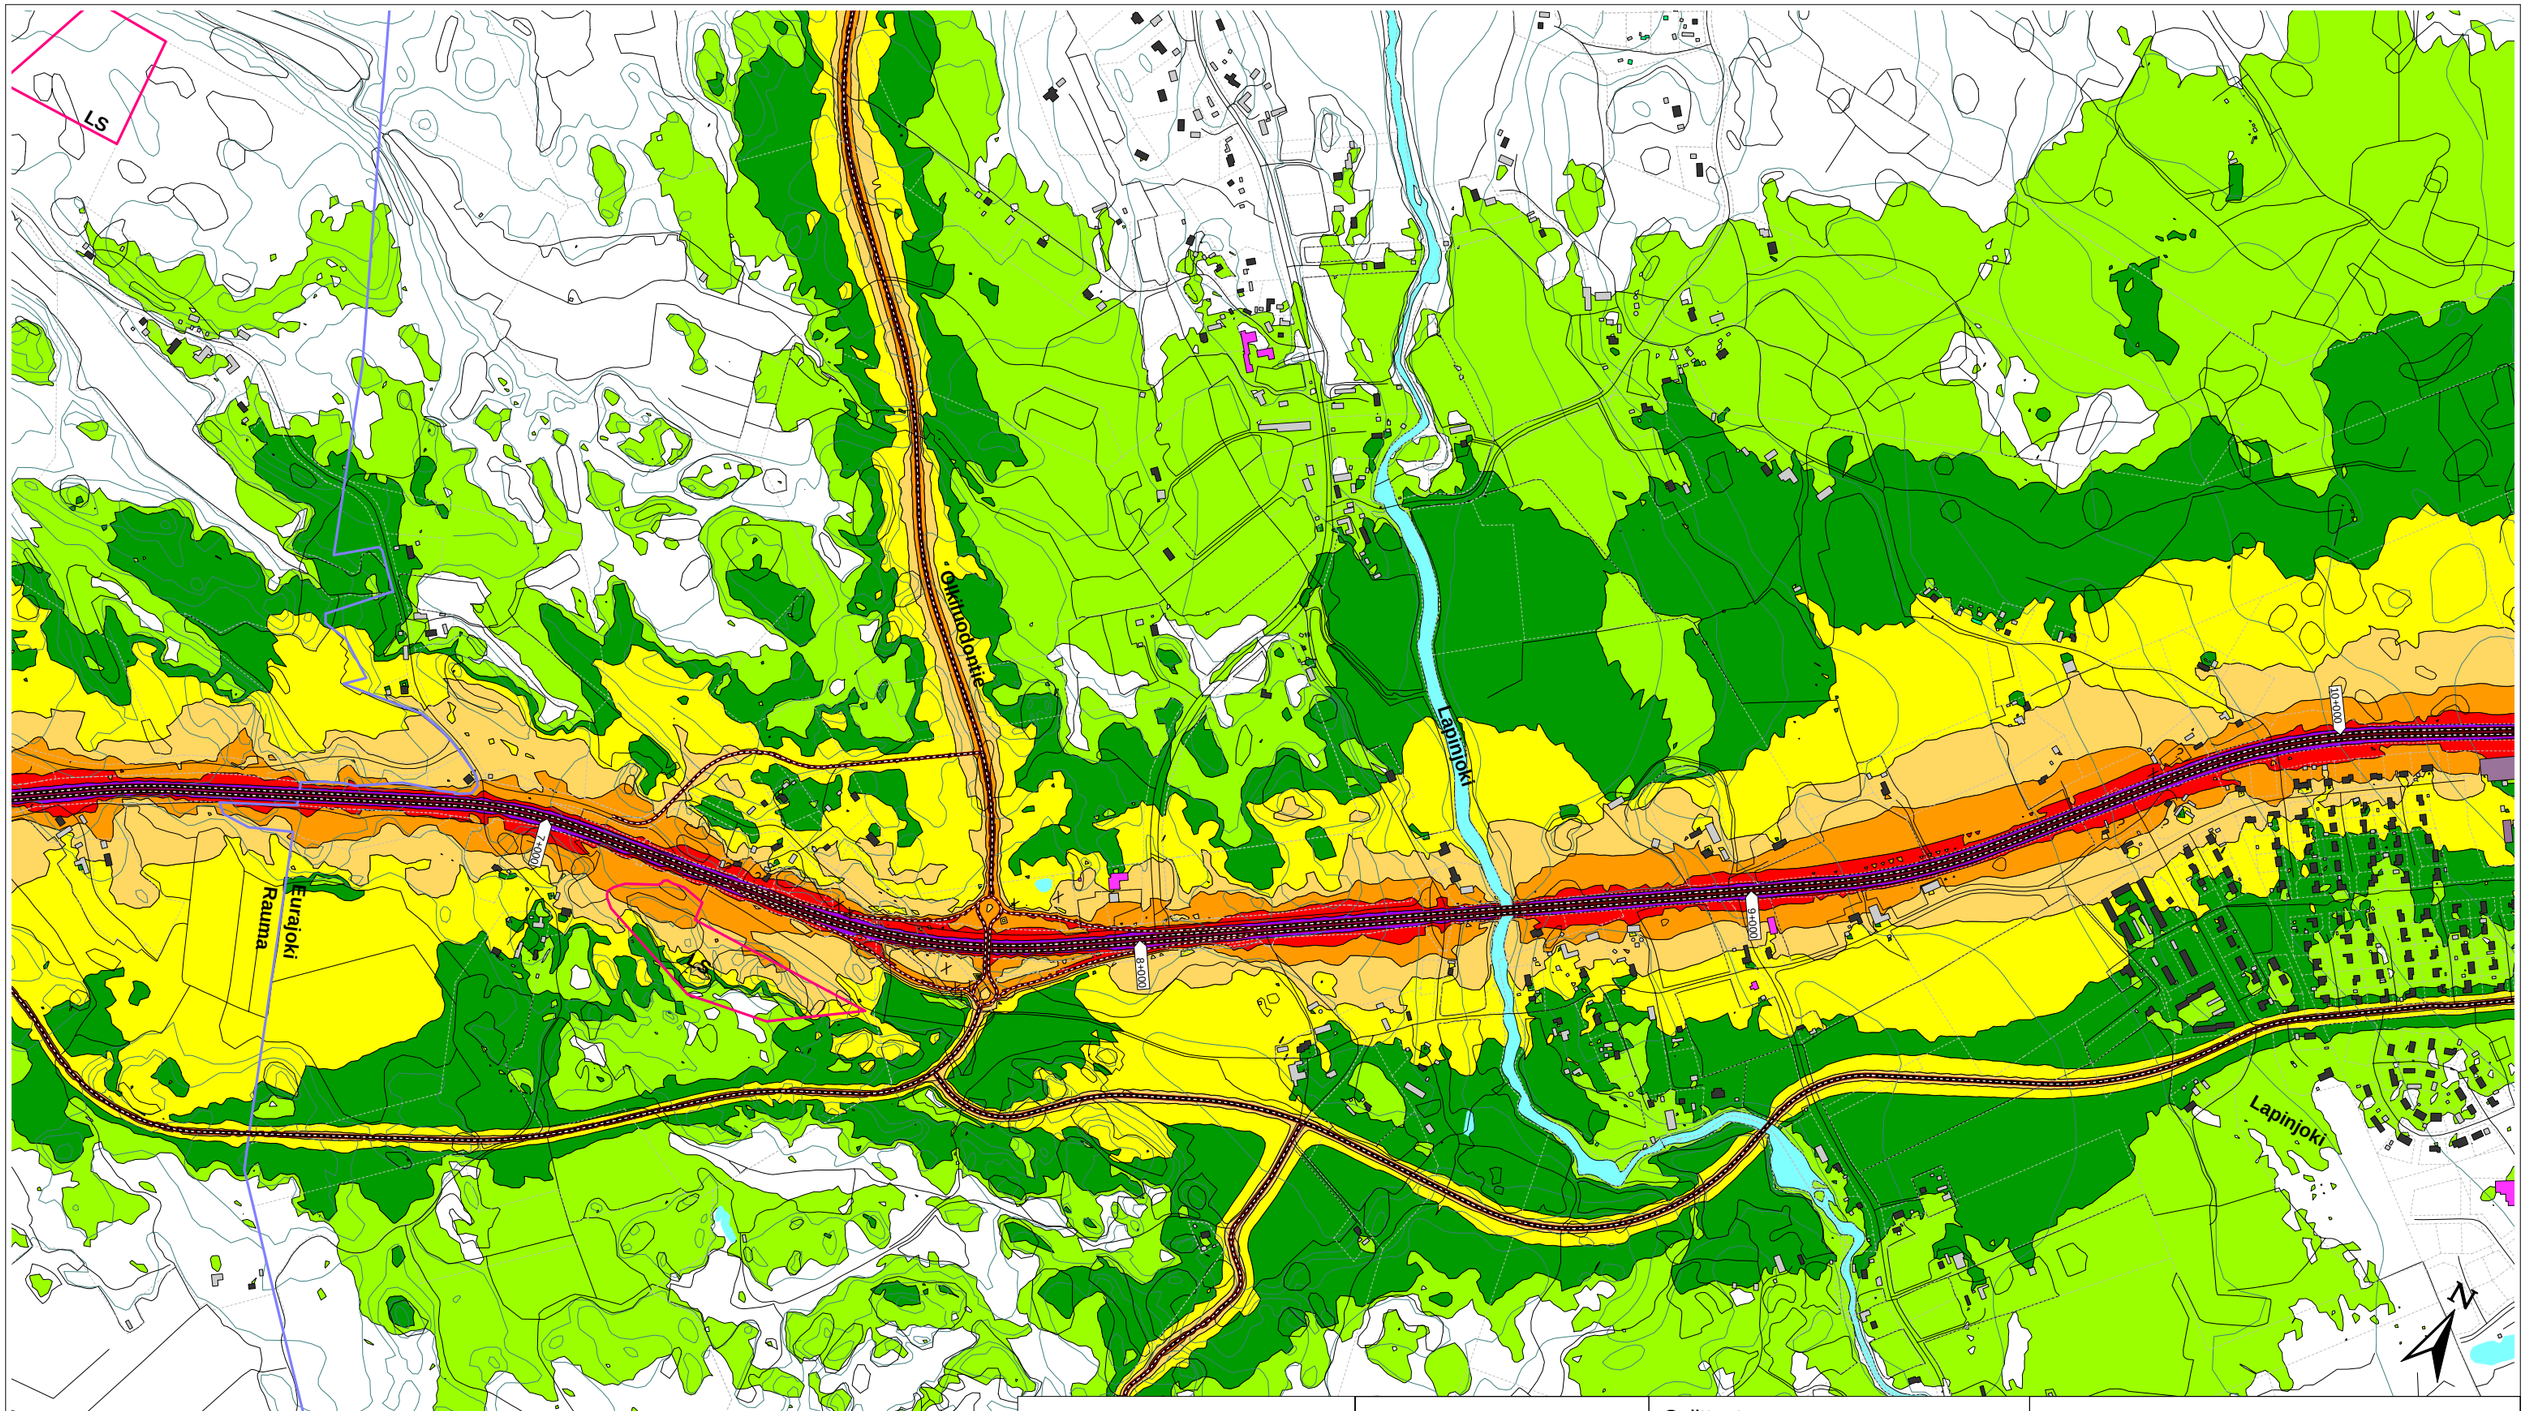

SITOWISE

Päiväajan keskiäänitaso
$L_{Aeq, 7-22}$
(laskentakorkeus: 2 m)

- > 45 dB
- > 50 dB
- > 55 dB
- > 60 dB
- > 65 dB
- > 70 dB
- > 75 dB

Selitteet:

- Asuinrakennus
- Liike- tai julkinen rakennus
- Lomarakennus
- Teollinen rakennus
- Kirkollinen rakennus
- Muu rakennus


- Meluseinä
- Melukaide
- Meluvalli

Vt 8 parantamien välillä Rauma-Eurajoki, YS.

Liite 2.3A: Tieliikenteen meluvyöhykekartta
Ennustetilanne v. 2050, nykyinen meluntorjunta, ei suunniteltua meluntorjuntaa.
Päiväajan melu.

Mittakaava 1:10000 (A3)
LUONNOS 16.04.24
CadnaA 2022 MR1 (Nordic)

© MML, 2024

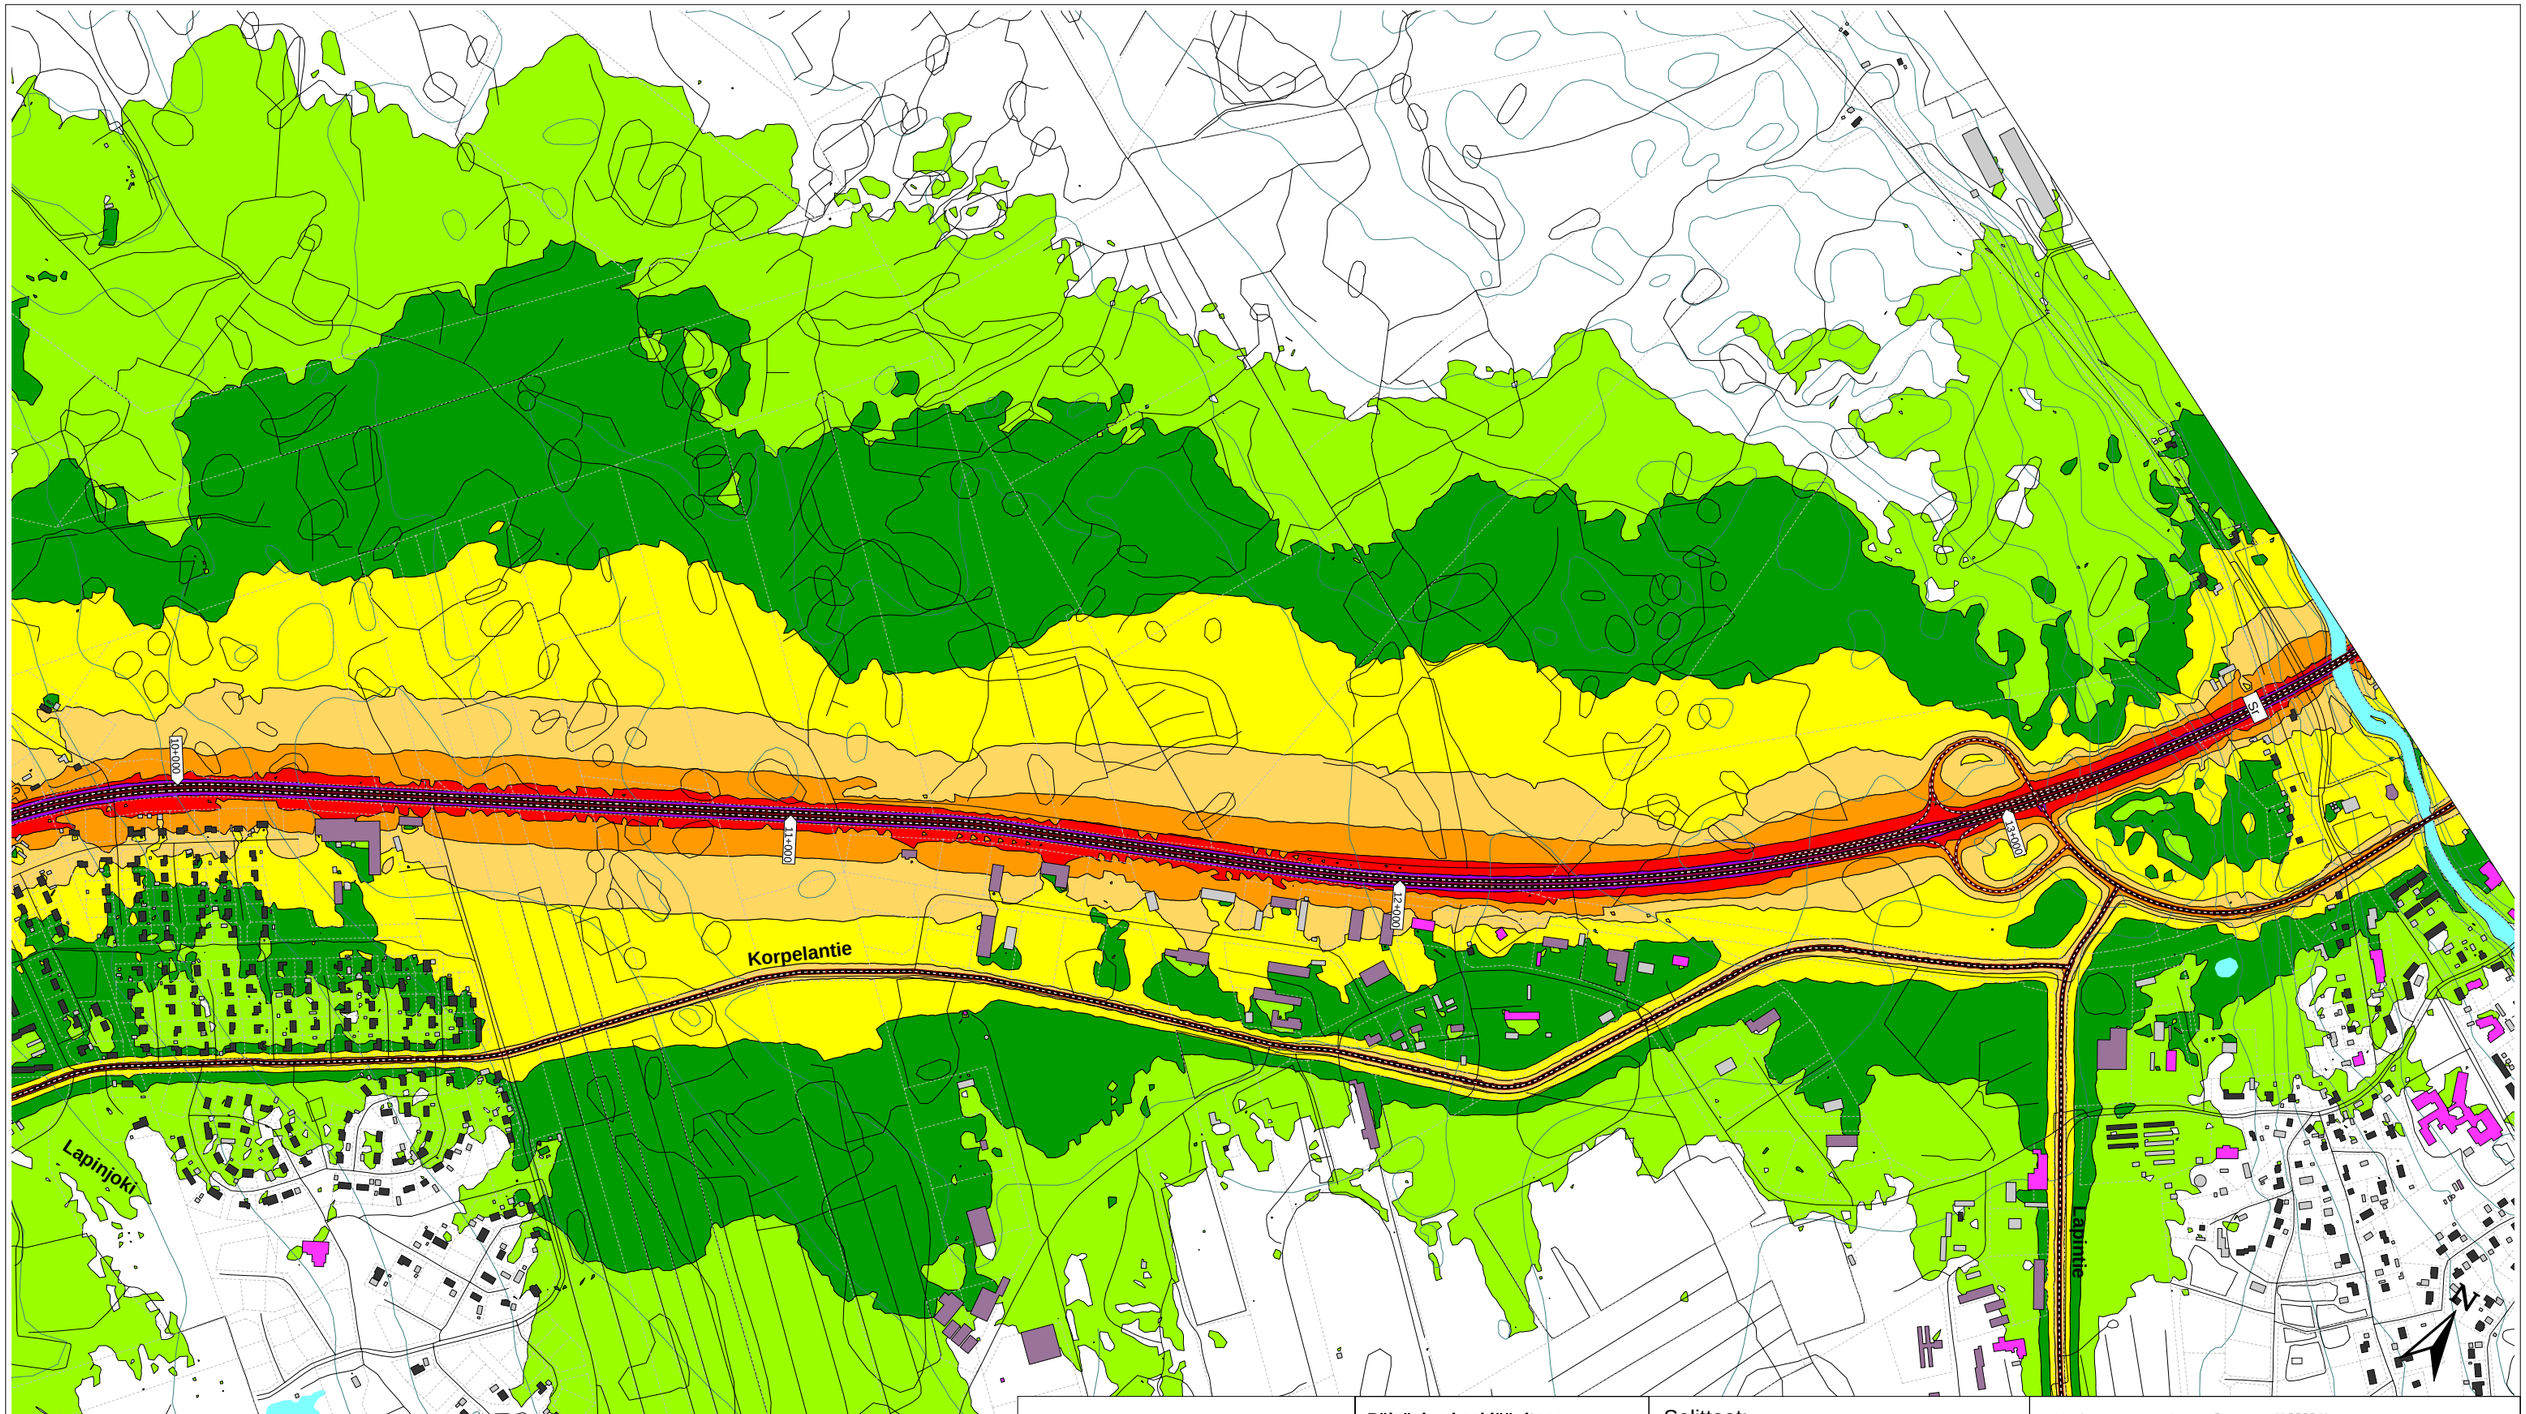

SITOWISE

Päiväajan keskiäänitaso
$L_{Aeq, 7-22}$
(laskentakorkeus: 2 m)

- > 45 dB
- > 50 dB
- > 55 dB
- > 60 dB
- > 65 dB
- > 70 dB
- > 75 dB

Selitteet:

- Asuinrakennus
- Liike- tai julkinen rakennus
- Lomarakennus
- Teollinen rakennus
- Kirkollinen rakennus
- Muu rakennus

- Meluseinä
- Melukaide
- Meluvalli

Vt 8 parantamien välillä Rauma-Eurajoki, YS.

Liite 2.4A: Tieliikenteen meluvyöhykekartta
Ennustetilanne v. 2050, nykyinen meluntorjunta, ei suunniteltua meluntorjuntaa.
Päiväajan melu.

Mittakaava 1:10000 (A3)
LUONNOS 16.04.24
CadnaA 2022 MR1 (Nordic)

© MML, 2024



SITOWISE

Yöajan keskiäänitaso
$L_{Aeq,\ 22\text{-}7}$
(laskentakorkeus: 2 m)

- > 40 dB
- > 45 dB
- > 50 dB
- > 55 dB
- > 60 dB
- > 65 dB
- > 70 dB
- > 75 dB

Selitteet:

- Asuinrakennus
- Liike- tai julkinen rakennus
- Lomarakennus
- Teollinen rakennus
- Kirkollinen rakennus
- Muu rakennus


- Meluseinä
- Melukaide
- Meluvalli

Vt 8 parantamien välillä Rauma-Eurajoki, YS.

Liite 2.1B: Tieliikenteen meluvyöhykekartta
Ennustetilanne v. 2050, nykyinen meluntorjunta, ei suunniteltua meluntorjuntaa.
Yöajan melu.

Mittakaava 1:10000 (A3)
LUONNOS 16.04.24
CadnaA 2022 MR1 (Nordic)

© MML, 2024

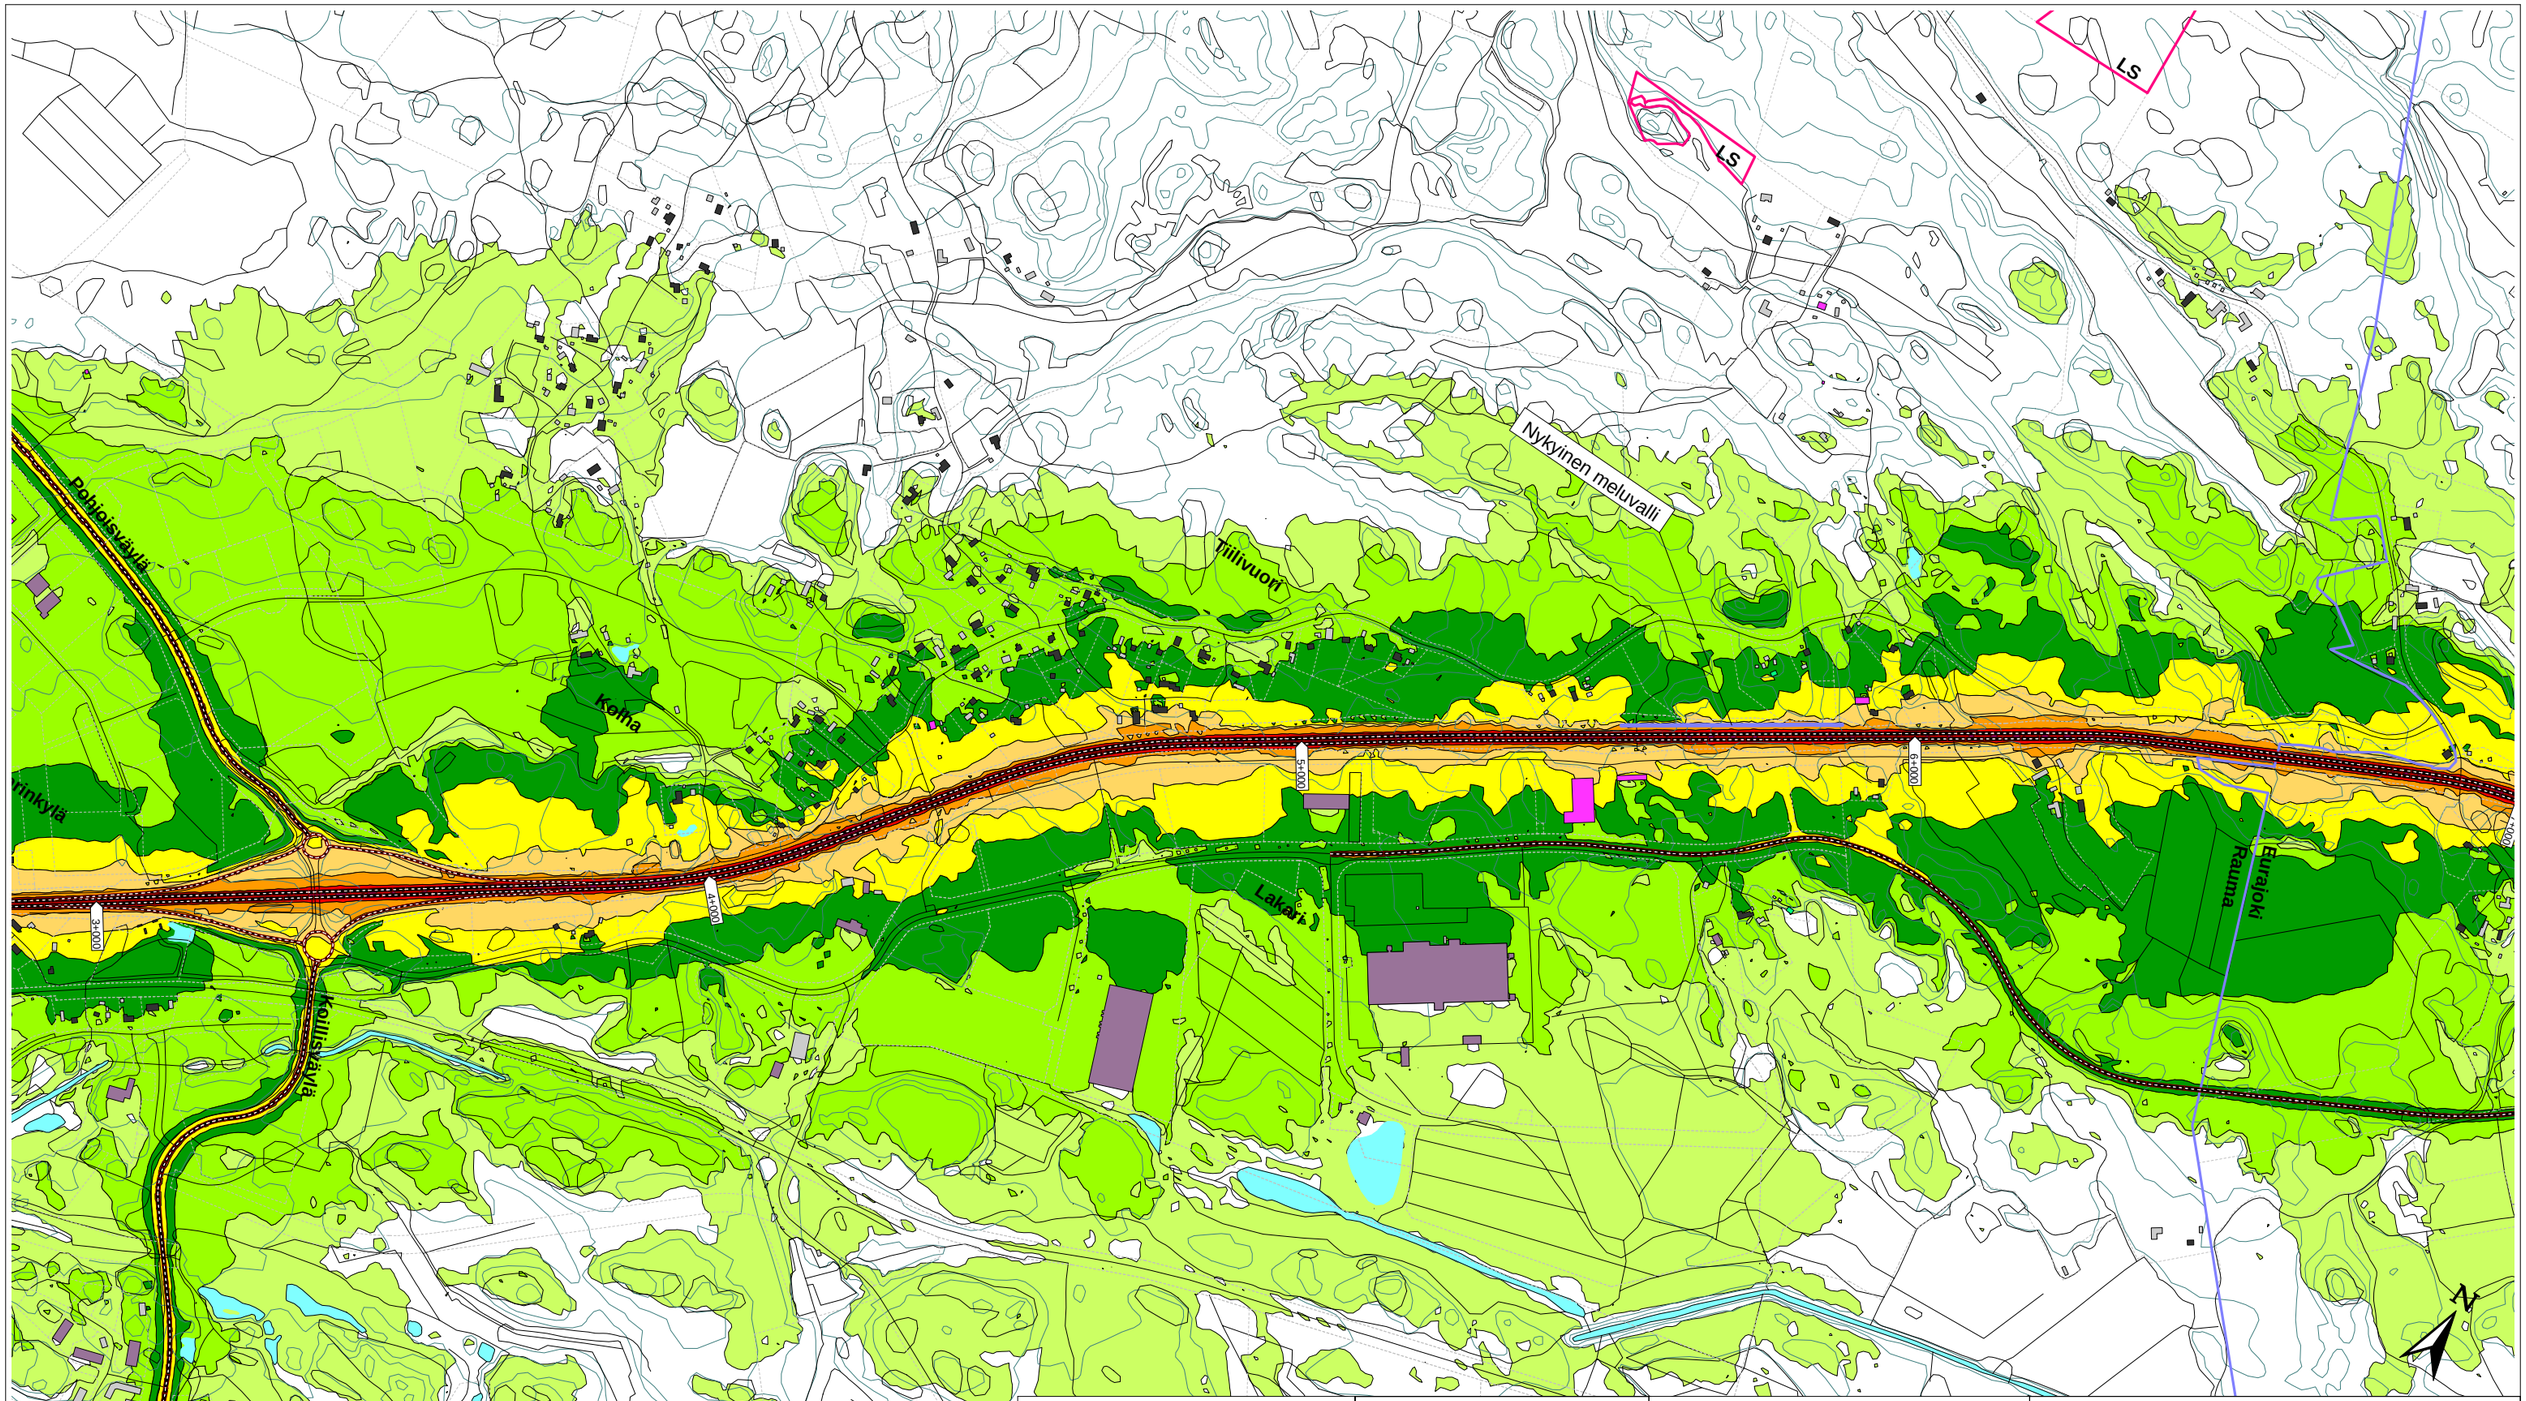

SITOWISE

Yöajan keskiäänitaso
$L_{Aeq,\ 22\text{-}7}$
(laskentakorkeus: 2 m)

- > 40 dB
- > 45 dB
- > 50 dB
- > 55 dB
- > 60 dB
- > 65 dB
- > 70 dB
- > 75 dB

Selitteet:

- Asuinrakennus
- Liike- tai julkinen rakennus
- Lomarakennus
- Teollinen rakennus
- Kirkollinen rakennus
- Muu rakennus

- Meluseinä
- Melukaide
- Meluvalli

Vt 8 parantamien välillä Rauma-Eurajoki, YS.

Liite 2.2B: Tieliikenteen meluvyöhykekartta
Ennustetilanne v. 2050, nykyinen melun-torjunta, ei suunniteltua meluntorjuntaa.
Yöajan melu.

Mittakaava 1:10000 (A3)
LUONNOS 16.04.24
CadnaA 2022 MR1 (Nordic)

© MML, 2024

LS

Oikiihedonlinja

Lapinjoki

Eurajoki

Rauma

7+400

8+000

8+400

10+000

Lapinjoki

N

SITOWISE

Yöajan keskiäänitaso
$L_{Aeq,\ 22\text{-}7}$
(laskentakorkeus: 2 m)

- > 40 dB
- > 45 dB
- > 50 dB
- > 55 dB
- > 60 dB
- > 65 dB
- > 70 dB
- > 75 dB

Selitteet:

- Asuinrakennus
- Liike- tai julkinen rakennus
- Lomarakennus
- Teollinen rakennus
- Kirkollinen rakennus
- Muu rakennus

- Meluseinä
- Melukaide
- Meluvalli

Vt 8 parantamien välillä Rauma-Eurajoki, YS.

Liite 2.3B: Tieliikenteen meluvyöhykekartta
Ennustetilanne v. 2050, nykyinen meluntorjunta, ei suunniteltua meluntorjuntaa.
Yöajan melu.

Mittakaava 1:10000 (A3)
LUONNOS 16.04.24
CadnaA 2022 MR1 (Nordic)

© MML, 2024



SITOWISE

Yöajan keskiäänitaso
$L_{Aeq,\ 22\text{-}7}$
(laskentakorkeus: 2 m)

- > 40 dB
- > 45 dB
- > 50 dB
- > 55 dB
- > 60 dB
- > 65 dB
- > 70 dB
- > 75 dB

Selitteet:

- Asuinrakennus
- Liike- tai julkinen rakennus
- Lomarakennus
- Teollinen rakennus
- Kirkollinen rakennus
- Muu rakennus

- Meluseinä
- Melukaide
- Meluvalli

Vt 8 parantamien välillä Rauma-Eurajoki, YS.

Liite 2.4B: Tieliikenteen meluvyöhykekartta
Ennustetilanne v. 2050, nykyinen meluntorjunta, ei suunniteltua meluntorjuntaa.
Yöajan melu.

Mittakaava 1:10000 (A3)
LUONNOS 16.04.24
CadnaA 2022 MR1 (Nordic)

© MML, 2024

Me4: Uusi meluseinä tsv+3,0 m

Me5: Uusi melukaide tp+1,4 m

Me6: Uusi melukaide tp+1,4 m

Pohjoisvävyä

Luostarinkylä

Porintie

Nykyiset meluseinät 11 kpl

rautatie

2+000

1+000

Ayhö

Huittistentie

Me3: Uusi meluseinä tsv+3,0 m

Me2: Uusi melukaide tp+1,4 m

Me1: Uusi melukaide tp+1,4 m

Nykyinen melukaide

Nykyinen meluseinä

Nykyinen melukaide

Nykyinen meluseinä

Nykyinen melukaide

Nykyinen meluseinä

N

SITOWISE

Päiväajan keskiäänitaso
$L_{Aeq, 7-22}$
(laskentakorkeus: 2 m)

- > 45 dB
- > 50 dB
- > 55 dB
- > 60 dB
- > 65 dB
- > 70 dB
- > 75 dB

Selitteet:

- Asuinrakennus
- Liike- tai julkinen rakennus
- Lomarakennus
- Teollinen rakennus
- Kirkollinen rakennus
- Muu rakennus


- Meluseinä
- Melukaide
- Meluvalli

Vt 8 parantamien välillä Rauma-Eurajoki, YS.

Liite 3.1A: Tieliikenteen meluvyöhykekartta
Ennustetilanne v. 2050, suunniteltu melun-torjunta.
Päiväajan melu.

Mittakaava 1:10000 (A3)
LUONNOS 16.04.24
CadnaA 2022 MR1 (Nordic)

© MML, 2024

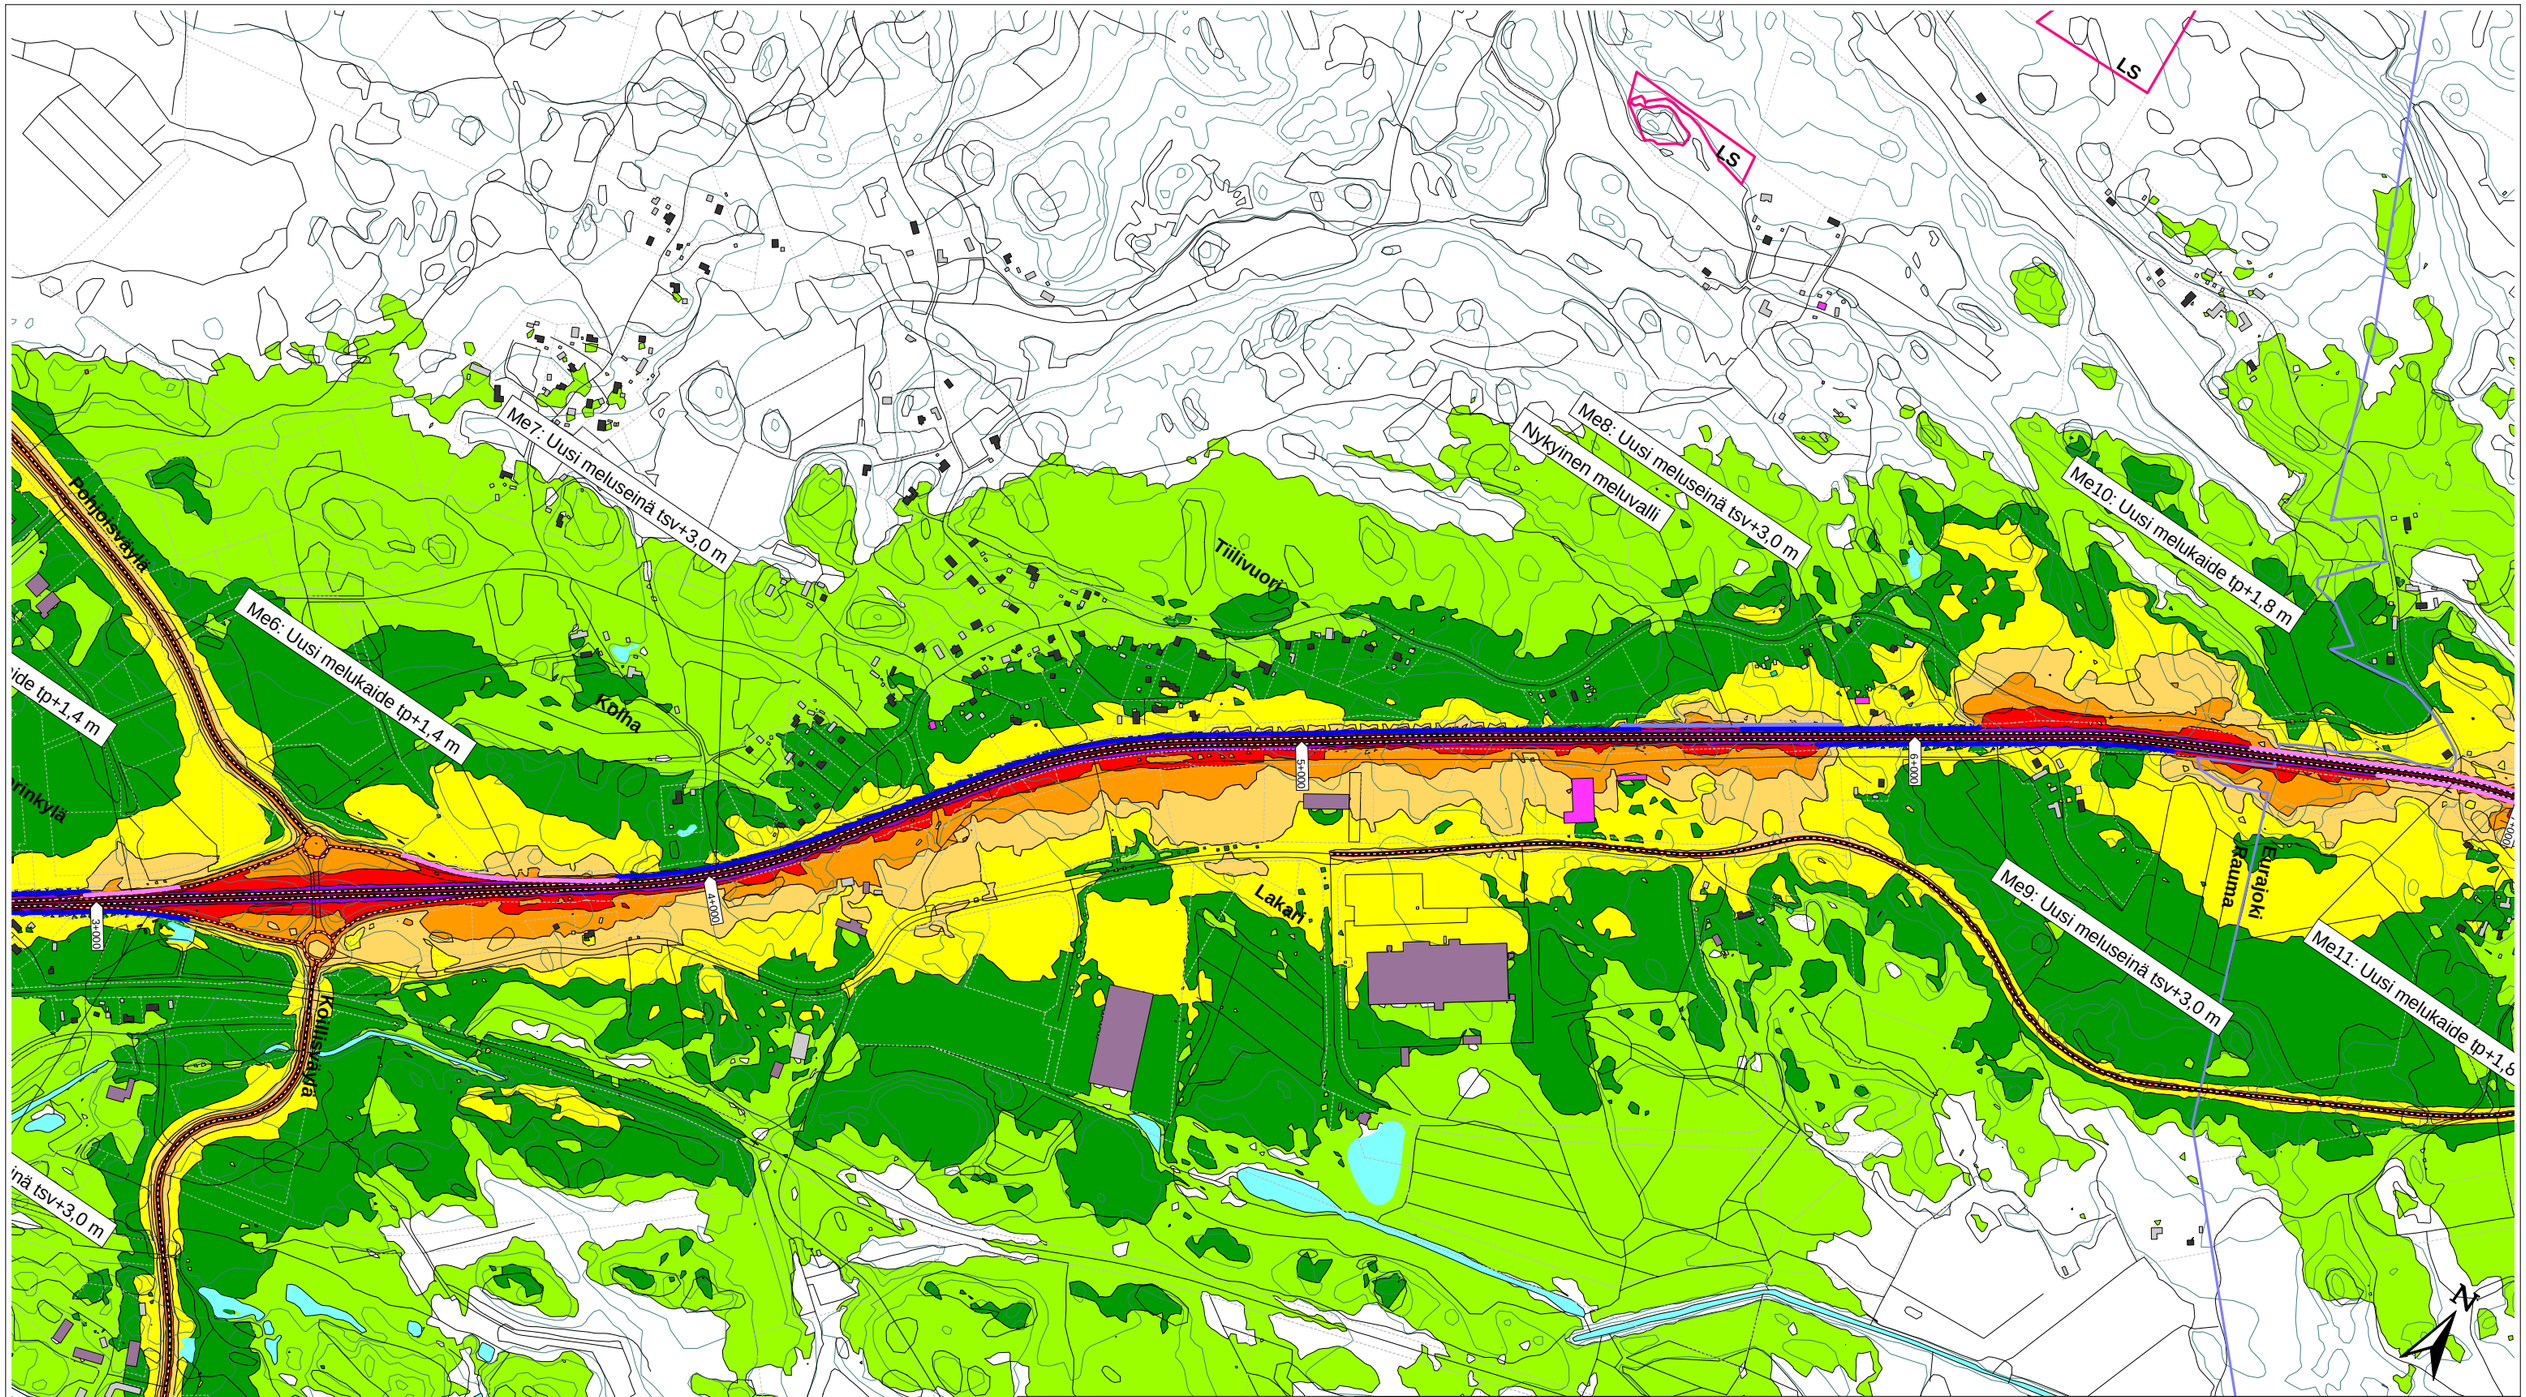

SITOWISE

Päiväajan keskiäänitaso
$L_{Aeq,\ 7\text{-}22}$
(laskentakorkeus: 2 m)

- > 45 dB
- > 50 dB
- > 55 dB
- > 60 dB
- > 65 dB
- > 70 dB
- > 75 dB

Selitteet:

- Asuinrakennus
- Liike- tai julkinen rakennus
- Lomarakennus
- Teollinen rakennus
- Kirkollinen rakennus
- Muu rakennus

- Meluseinä
- Melukaide
- Meluvalli

Vt 8 parantamien välillä Rauma-Eurajoki, YS.

Liite 3.2A: Tieliikenteen meluvyöhykekartta
Ennustetilanne v. 2050, suunniteltu melun-torjunta.
Päiväajan melu.

Mittakaava 1:10000 (A3)
LUONNOS 16.04.24
CadnaA 2022 MR1 (Nordic)

© MML, 2024

LS

Me10: Uusi melukaide tp+1,8 m

Me12: Uusi melukaide tp+1,8 m

Me13: Uusi melukaide tp+1,8 m

Me15: Uusi melukaide tp+1,8 m

Me16: Uusi melukaide tp+1,8 m

Me9: Uusi meluseinä tsv+3,0 m

Me11: Uusi melukaide tp+1,8 m

Me14: Uusi melukaide tp+1,8 m

Me17: Uusi melukaid

Okintiodontie

Lapinjoki

Eurajoki

Rauma

7+000

8+000

9+000

10+000

N

SITOWISE

Päiväajan keskiäänitaso
$L_{Aeq, 7\text{-}22}$
(laskentakorkeus: 2 m)

- > 45 dB
- > 50 dB
- > 55 dB
- > 60 dB
- > 65 dB
- > 70 dB
- > 75 dB

Selitteet:

- Asuinrakennus
- Liike- tai julkinen rakennus
- Lomarakennus
- Teollinen rakennus
- Kirkollinen rakennus
- Muu rakennus


- Meluseinä
- Melukaide
- Meluvalli

Vt 8 parantamien välillä Rauma-Eurajoki, YS.

Liite 3.3A: Tieliikenteen meluvyöhykekartta
Ennustetilanne v. 2050, suunniteltu melun-torjunta.
Päiväajan melu.

Mittakaava 1:10000 (A3)
LUONNOS 16.04.24
CadnaA 2022 MR1 (Nordic)

© MML, 2024

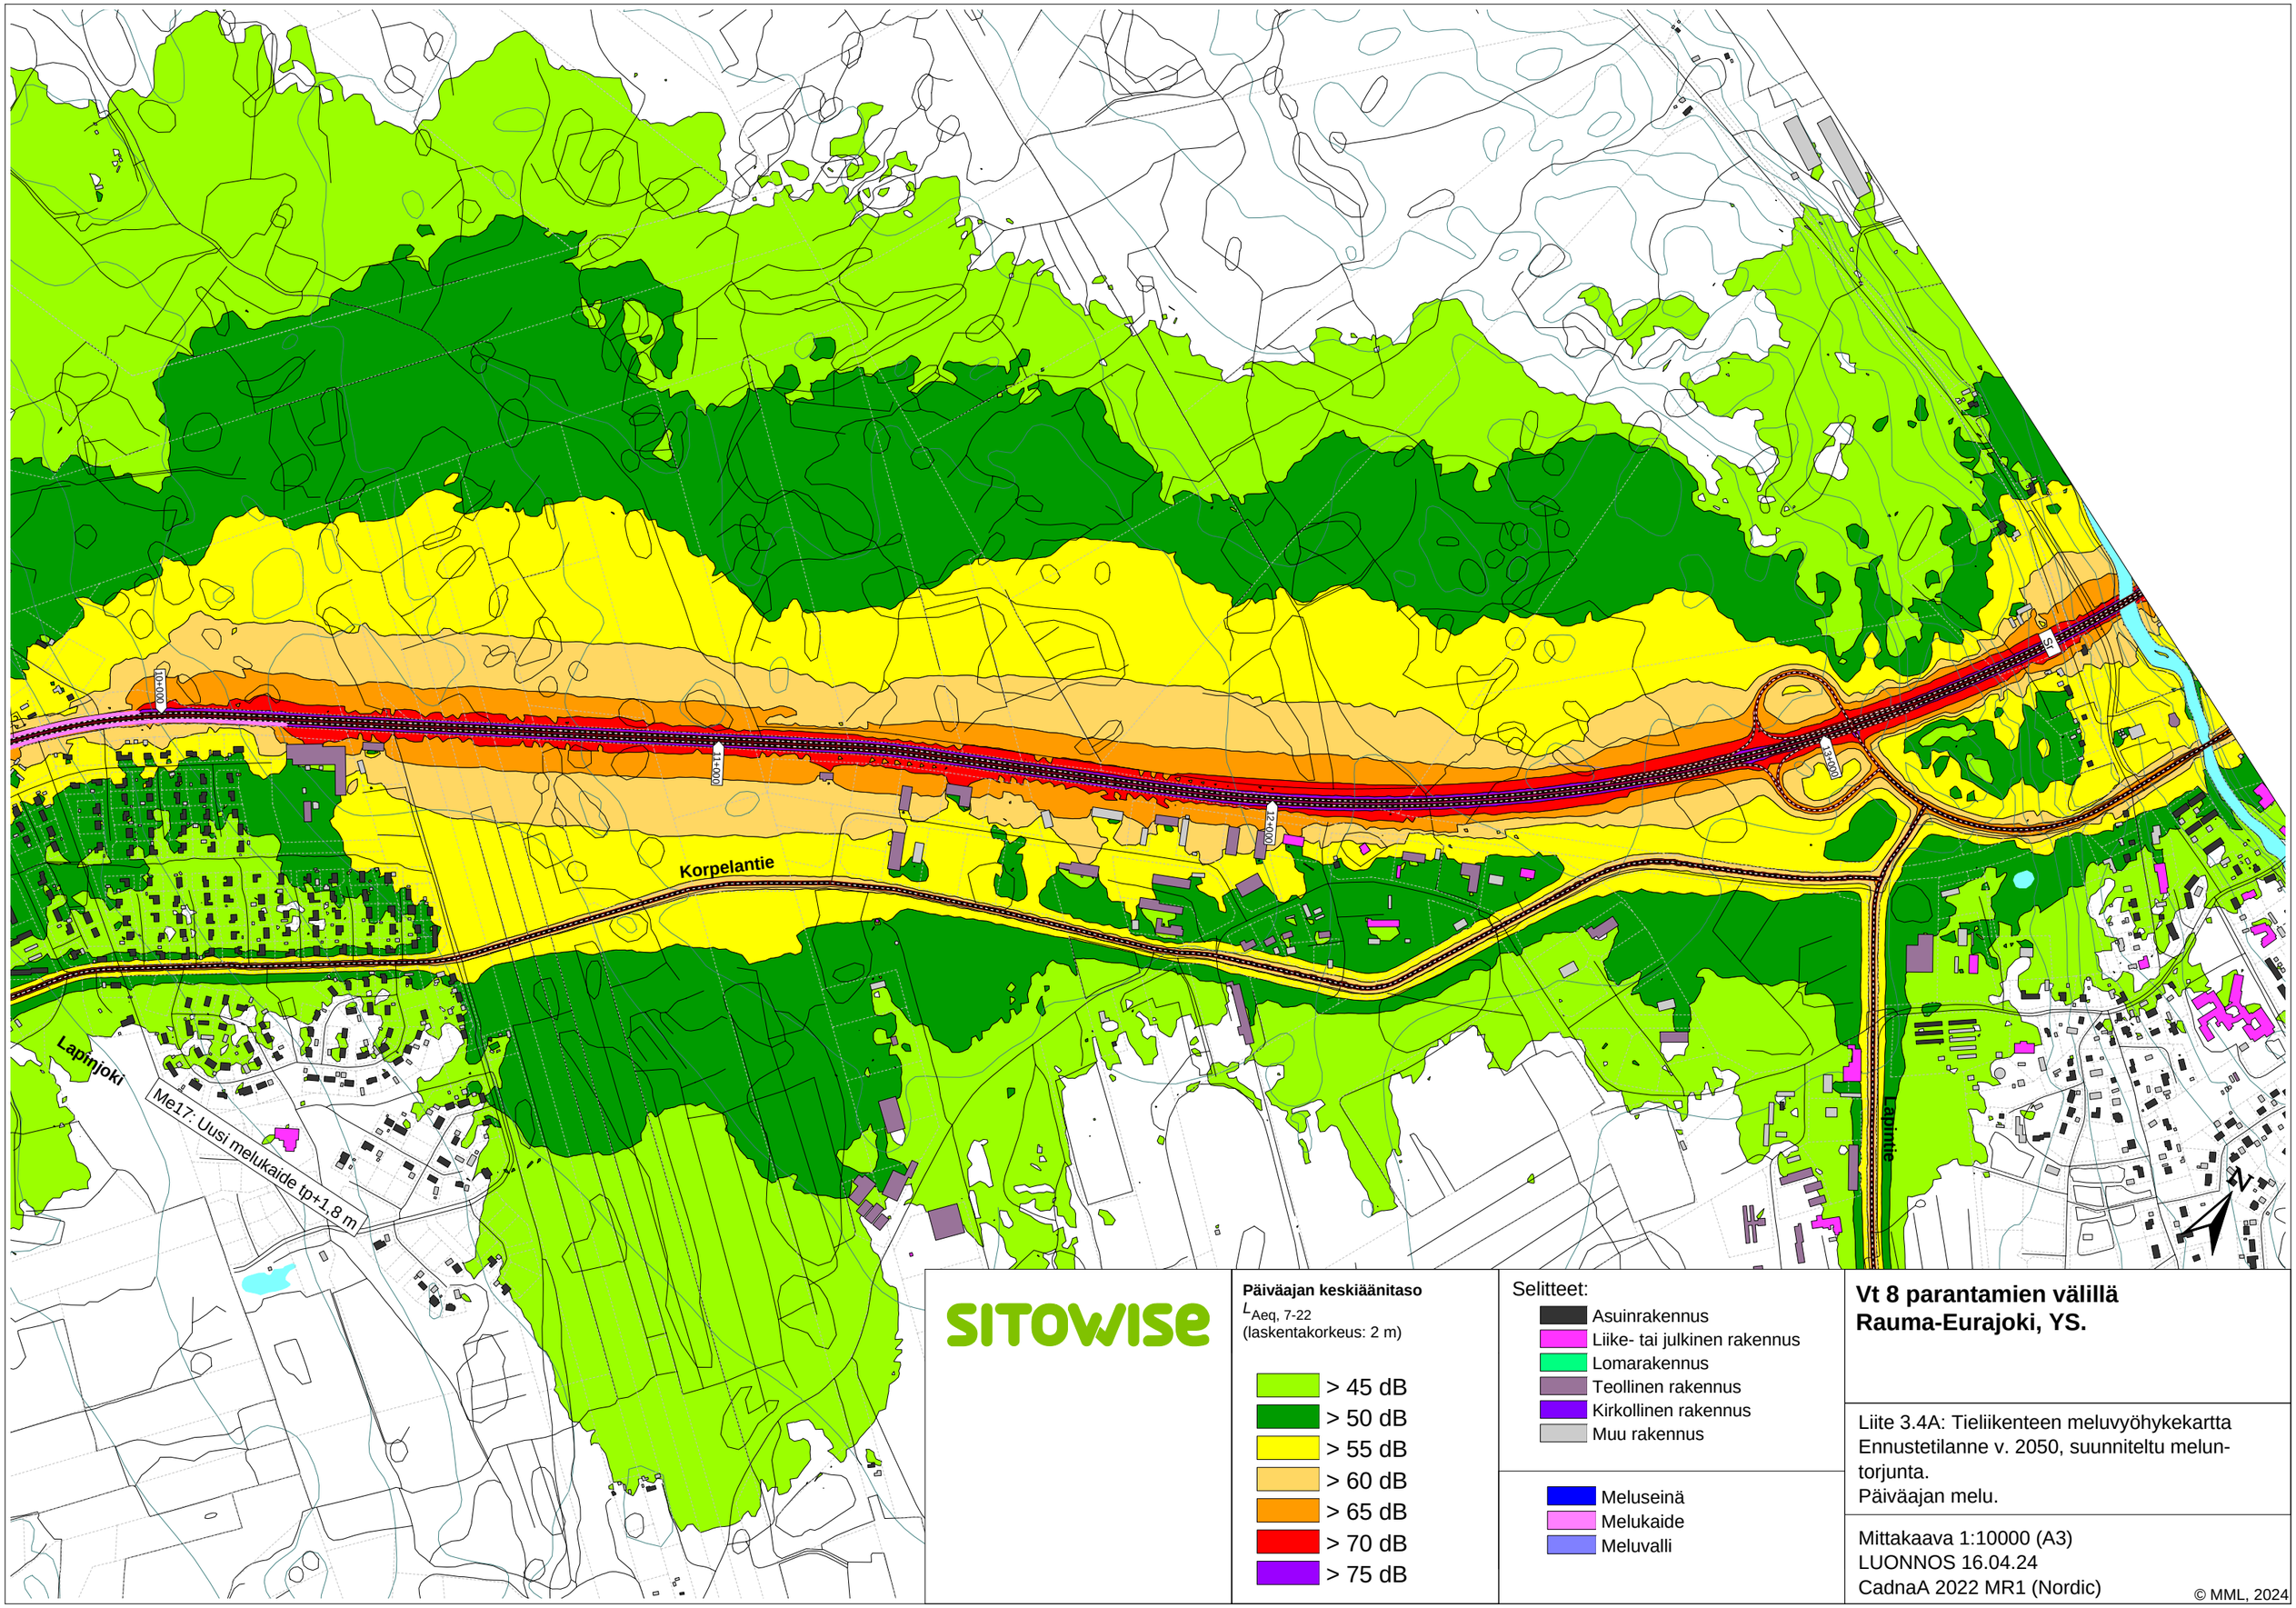

SITOWISE

Päiväajan keskiäänitaso
$L_{Aeq, 7-22}$
(laskentakorkeus: 2 m)

- > 45 dB
- > 50 dB
- > 55 dB
- > 60 dB
- > 65 dB
- > 70 dB
- > 75 dB

Selitteet:

- Asuinrakennus
- Liike- tai julkinen rakennus
- Lomarakennus
- Teollinen rakennus
- Kirkollinen rakennus
- Muu rakennus


- Meluseinä
- Melukaide
- Meluvalli

Vt 8 parantamien välillä Rauma-Eurajoki, YS.

Liite 3.4A: Tieliikenteen meluvyöhykekartta
Ennustetilanne v. 2050, suunniteltu melun-torjunta.
Päiväajan melu.

Mittakaava 1:10000 (A3)
LUONNOS 16.04.24
CadnaA 2022 MR1 (Nordic)

© MML, 2024

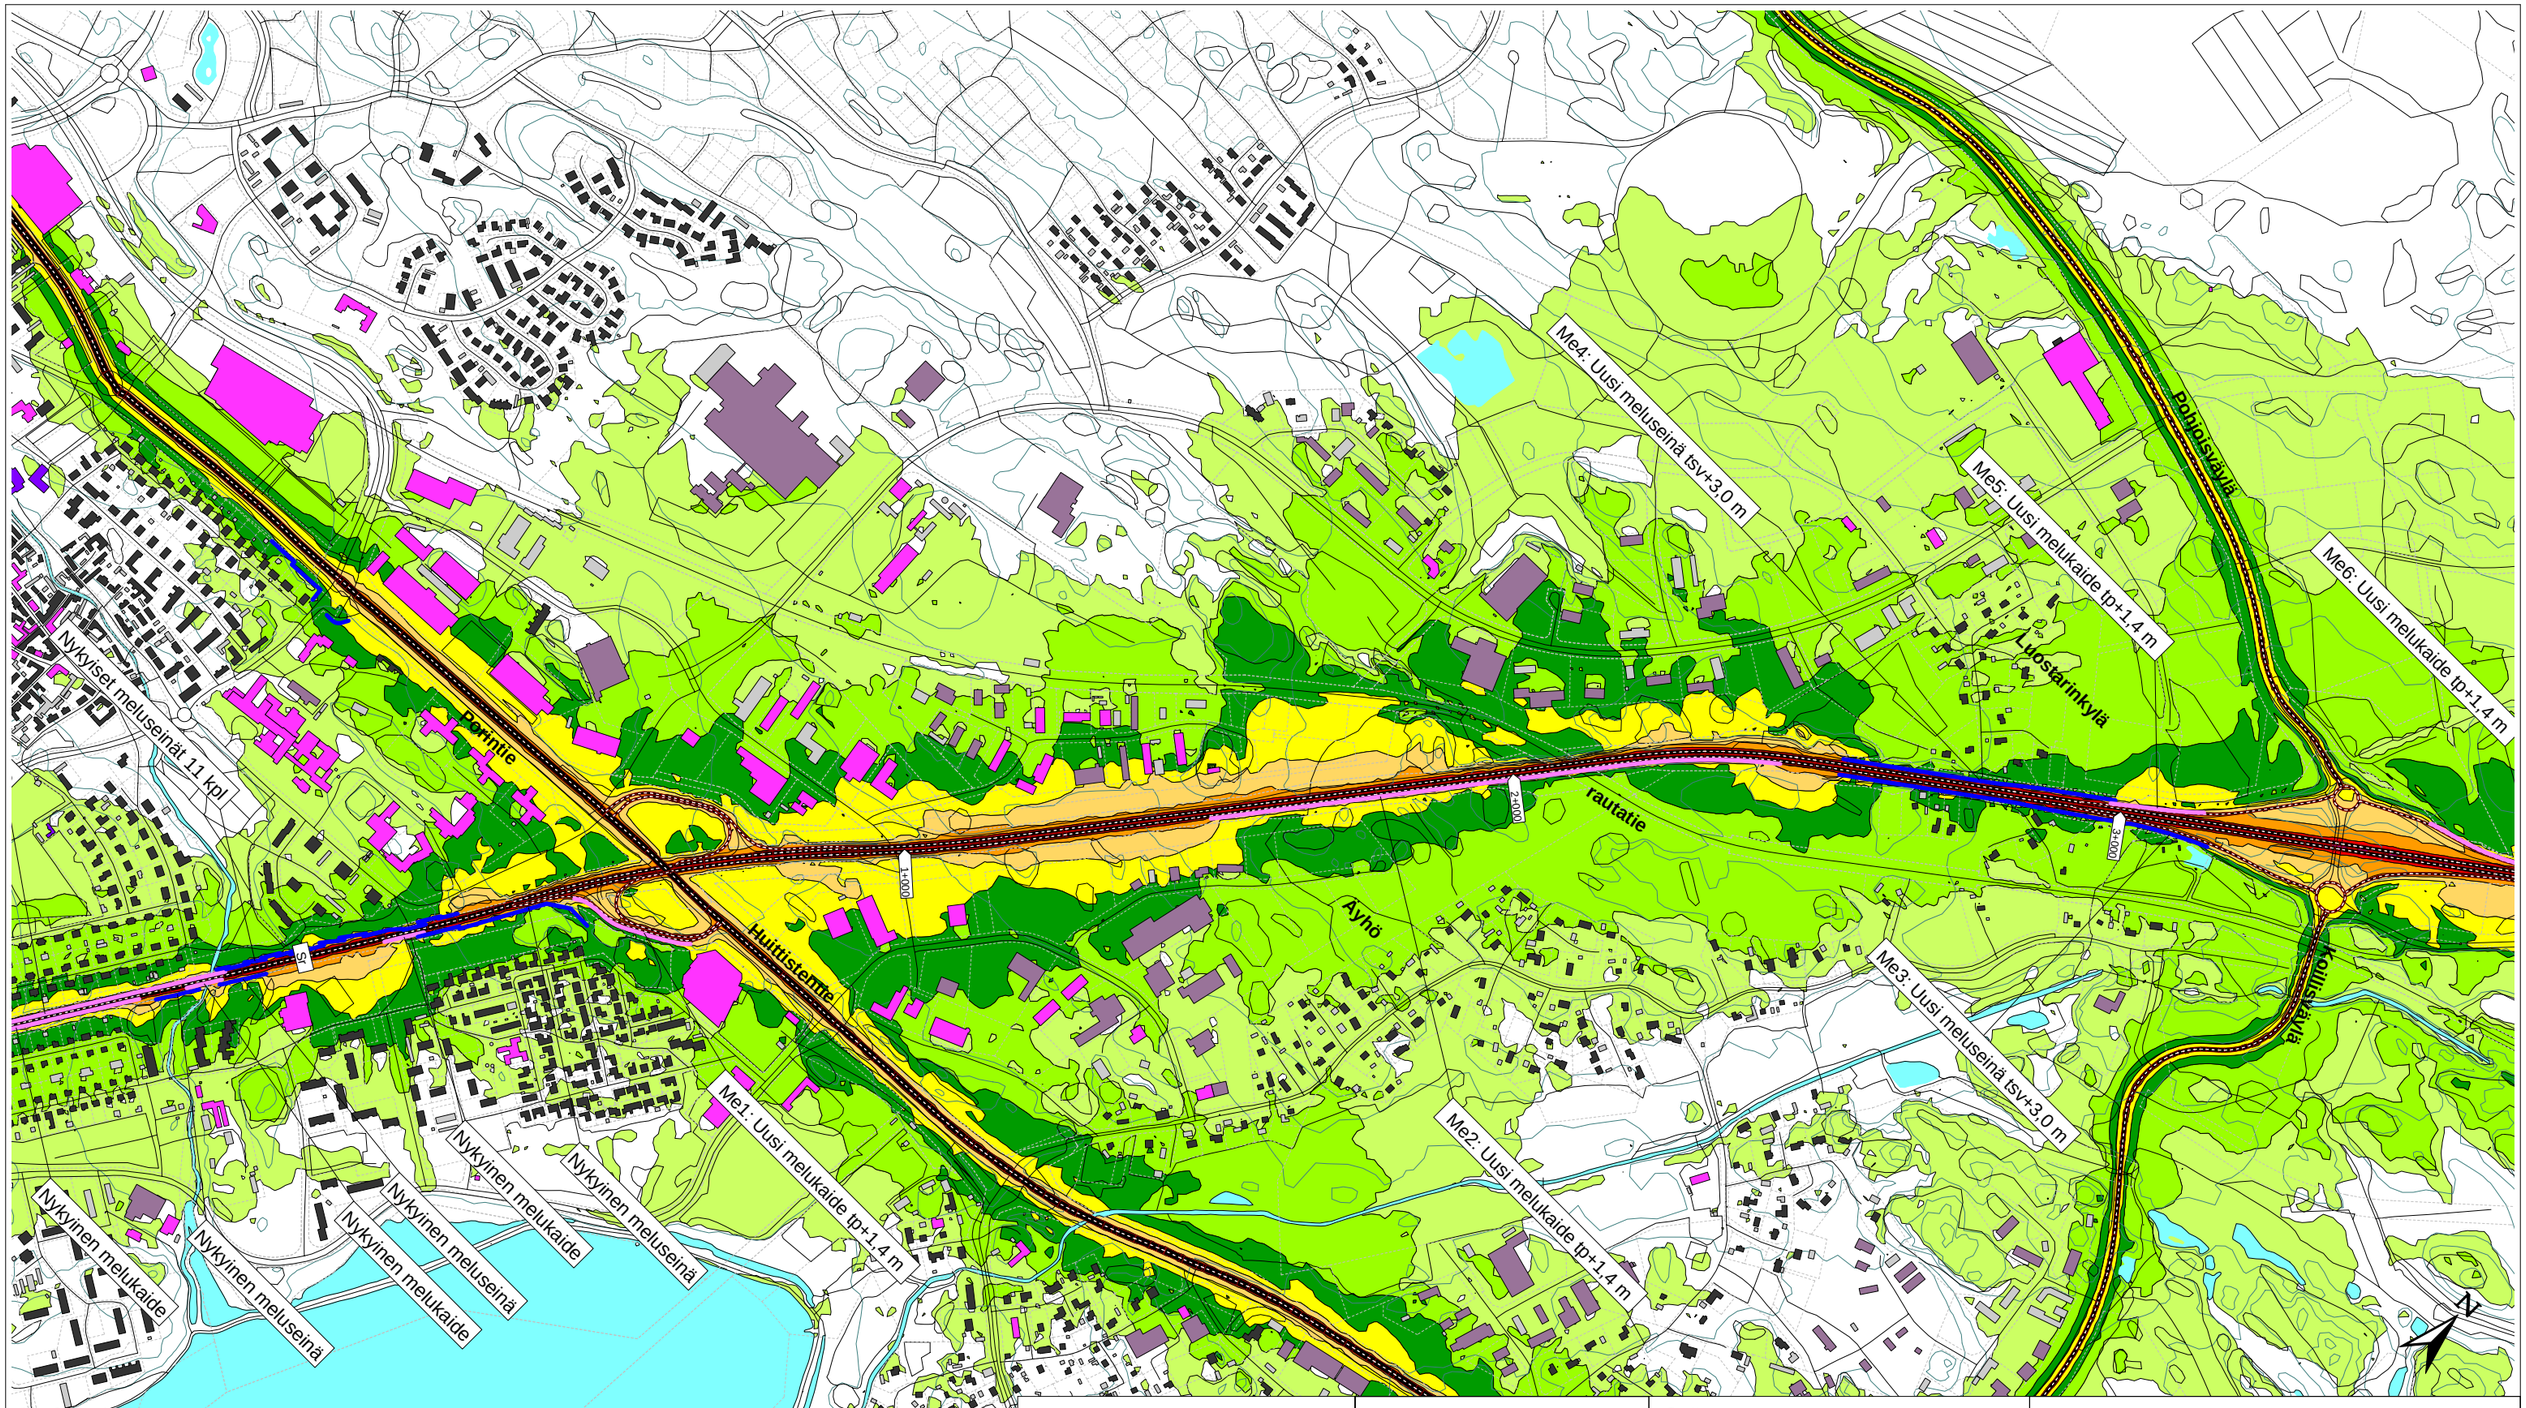

SITOWISE

Yöajan keskiäänitaso
$L_{Aeq,\ 22\text{-}7}$
(laskentakorkeus: 2 m)

- > 40 dB
- > 45 dB
- > 50 dB
- > 55 dB
- > 60 dB
- > 65 dB
- > 70 dB
- > 75 dB

Selitteet:

- Asuinrakennus
- Liike- tai julkinen rakennus
- Lomarakennus
- Teollinen rakennus
- Kirkollinen rakennus
- Muu rakennus


- Meluseinä
- Melukaide
- Meluvalli

Vt 8 parantamien välillä
Rauma-Eurajoki, YS.

Liite 3.1B: Tieliikenteen meluvyöhykekartta
Ennustetilanne v. 2050, suunniteltu melun-torjunta.
Yöajan melu.

Mittakaava 1:10000 (A3)
LUONNOS 16.04.24
CadnaA 2022 MR1 (Nordic)

© MML, 2024

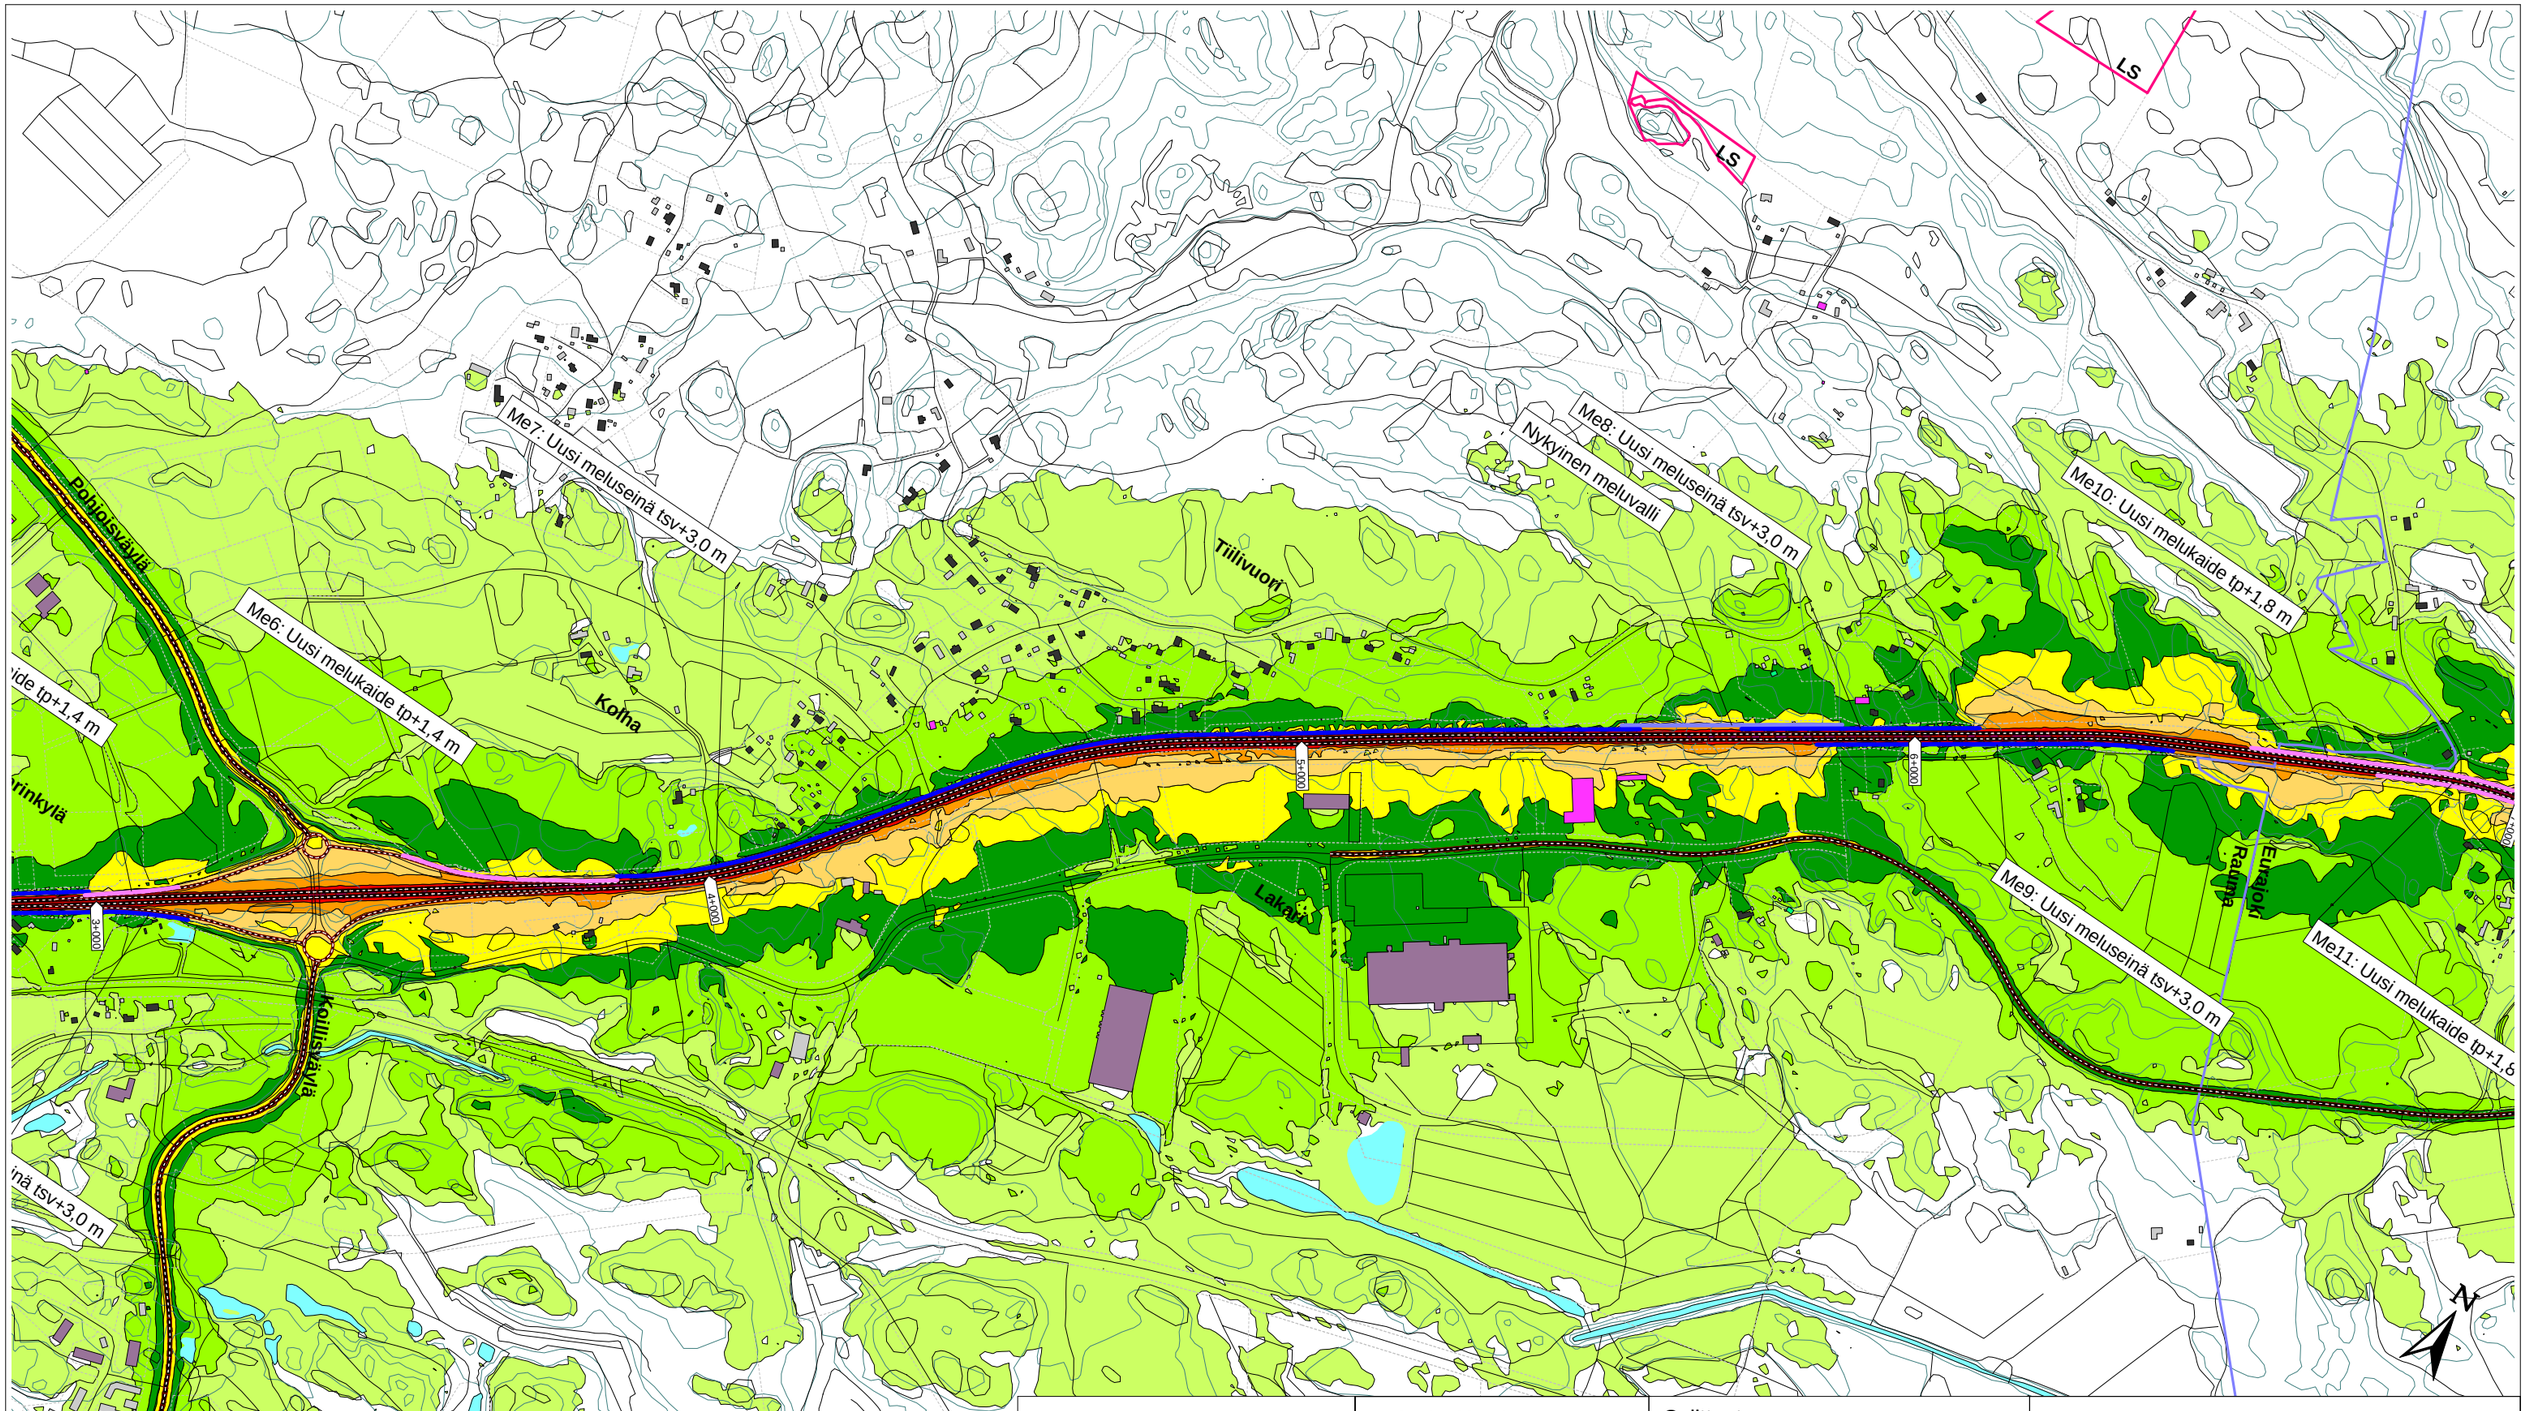

SITOWISE

Yöajan keskiäänitaso
$L_{Aeq,\ 22\text{-}7}$
(laskentakorkeus: 2 m)

- > 40 dB
- > 45 dB
- > 50 dB
- > 55 dB
- > 60 dB
- > 65 dB
- > 70 dB
- > 75 dB

Selitteet:

- Asuinrakennus
- Liike- tai julkinen rakennus
- Lomarakennus
- Teollinen rakennus
- Kirkollinen rakennus
- Muu rakennus


- Meluseinä
- Melukaide
- Meluvalli

Vt 8 parantamien välillä Rauma-Eurajoki, YS.

Liite 3.2B: Tieliikenteen meluvyöhykekartta
Ennustetilanne v. 2050, suunniteltu melun-torjunta.
Yöajan melu.

Mittakaava 1:10000 (A3)
LUONNOS 16.04.24
CadnaA 2022 MR1 (Nordic)

© MML, 2024

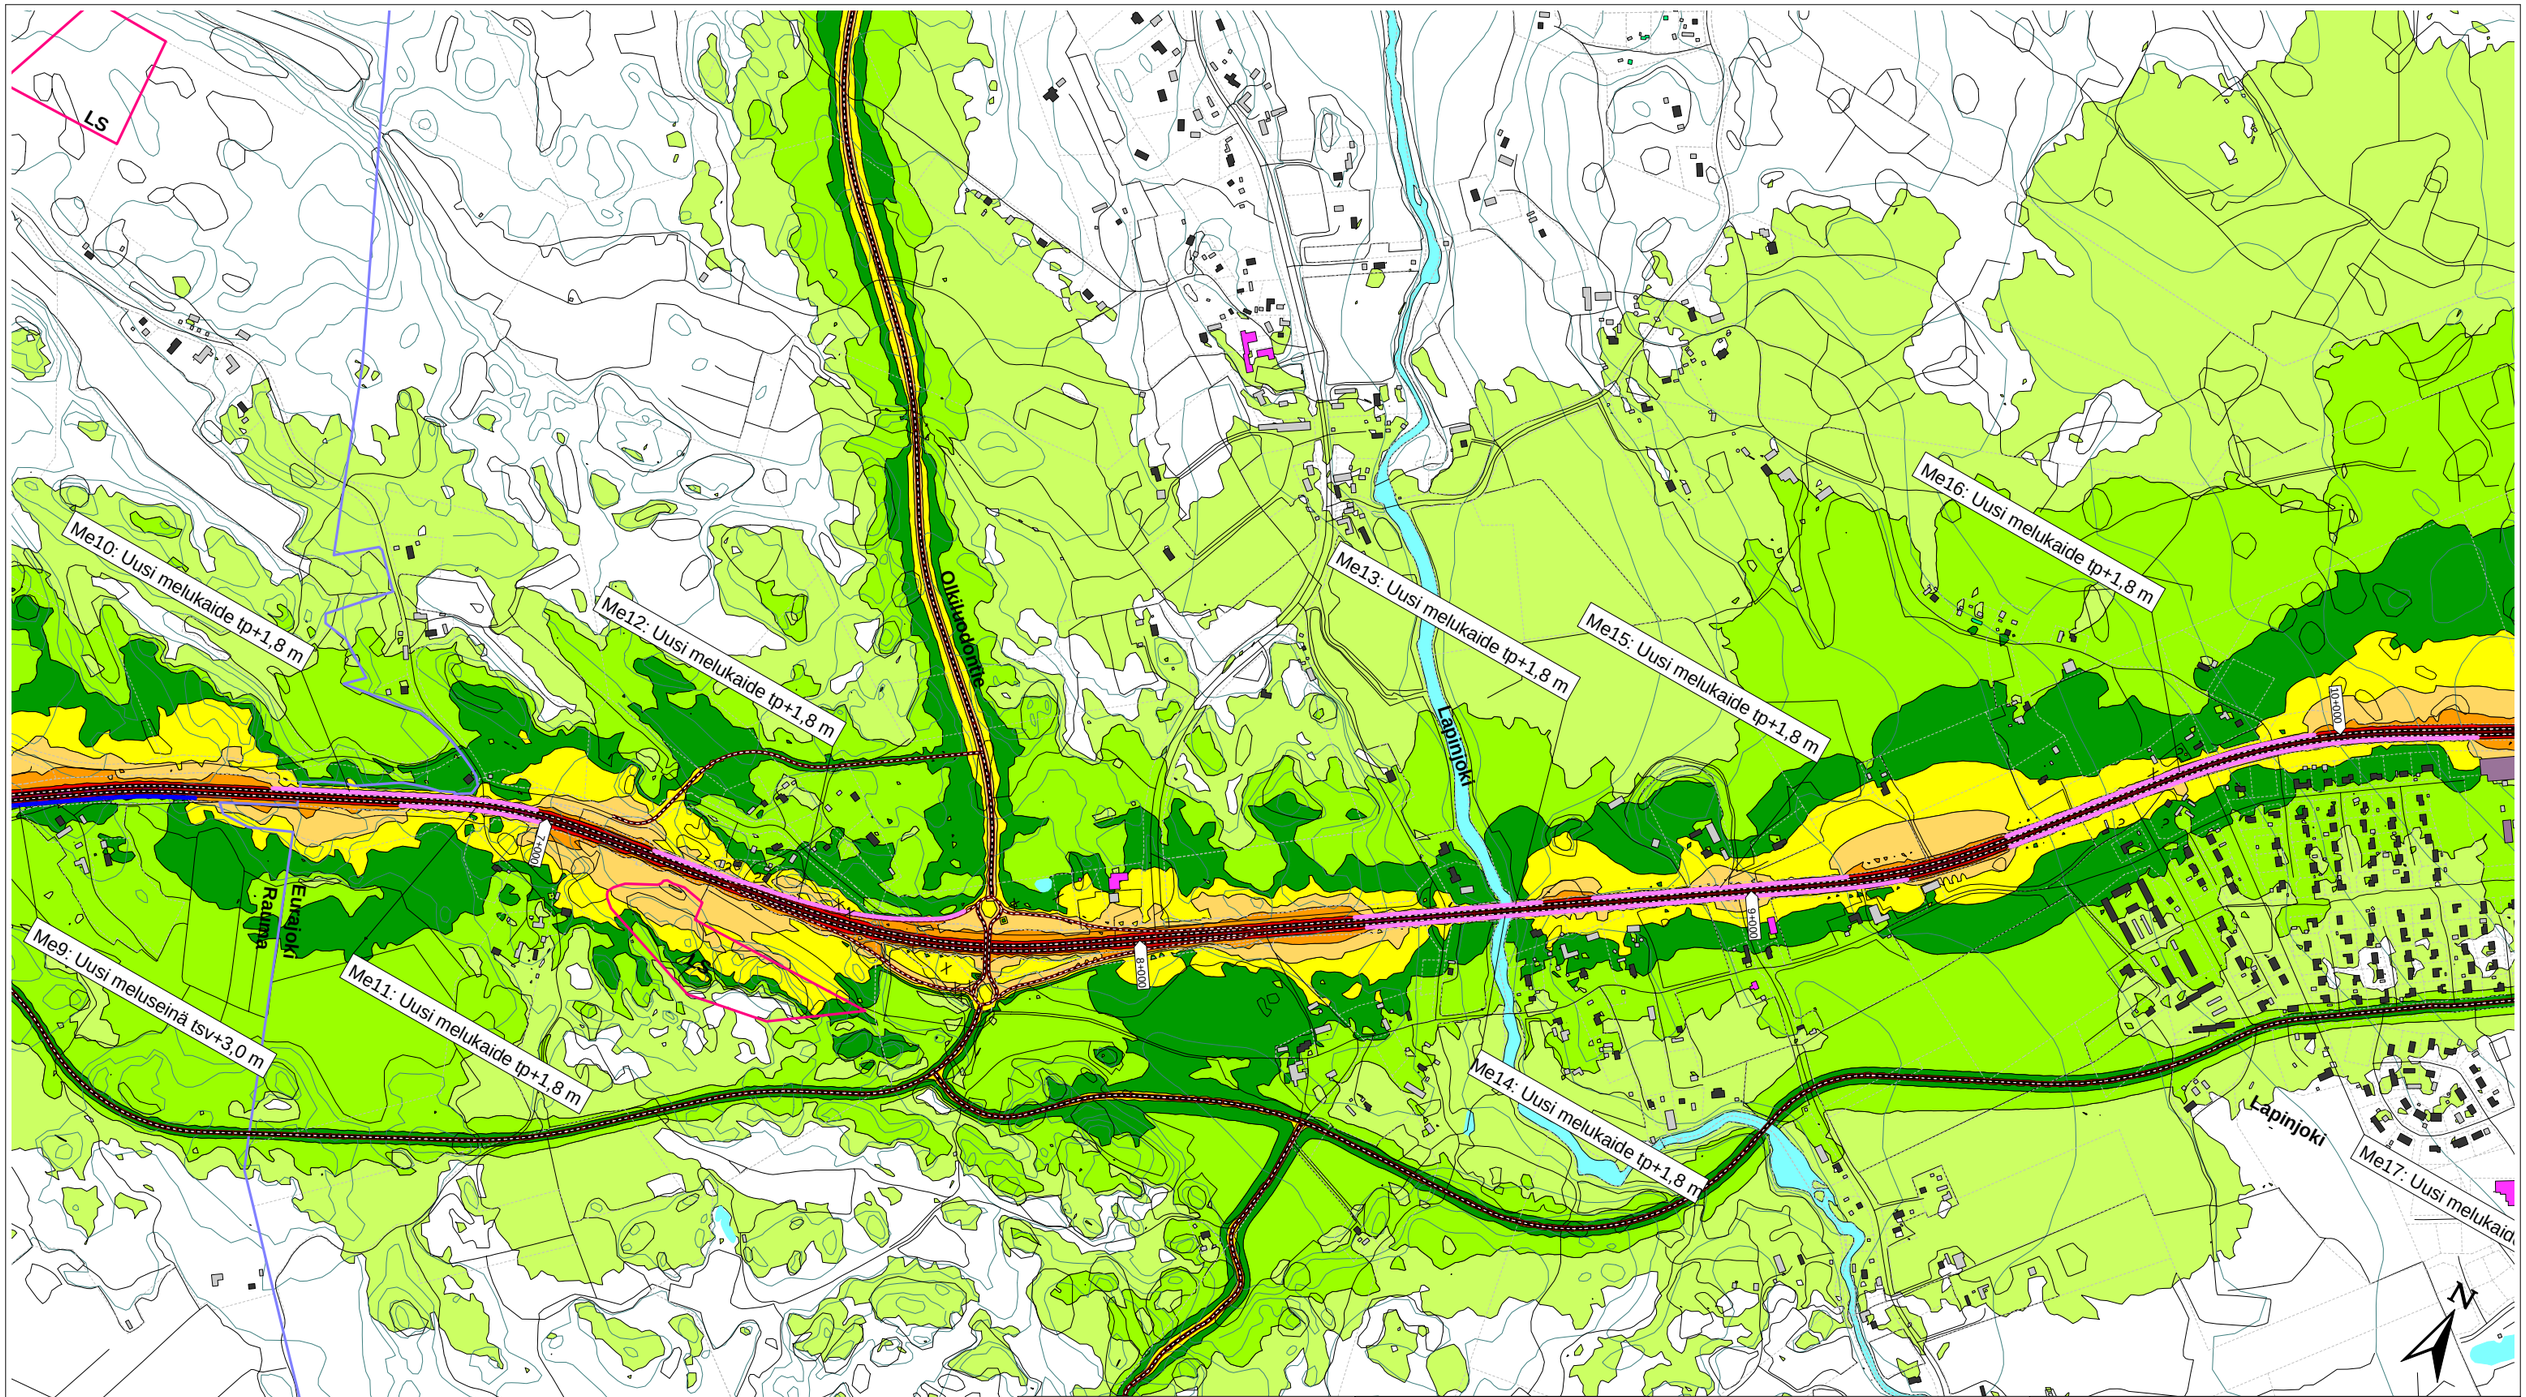

SITOWISE

Yöajan keskiäänitaso
$L_{Aeq,\ 22\text{-}7}$
(laskentakorkeus: 2 m)

- > 40 dB
- > 45 dB
- > 50 dB
- > 55 dB
- > 60 dB
- > 65 dB
- > 70 dB
- > 75 dB

Selitteet:

- Asuinrakennus
- Liike- tai julkinen rakennus
- Lomarakennus
- Teollinen rakennus
- Kirkollinen rakennus
- Muu rakennus
- Meluseinä
- Melukaide
- Meluvalli

Vt 8 parantamien välillä Rauma-Eurajoki, YS.

Liite 3.3B: Tieliikenteen meluvyöhykekartta
Ennustetilanne v. 2050, suunniteltu melun-torjunta.
Yöajan melu.

Mittakaava 1:10000 (A3)
LUONNOS 16.04.24
CadnaA 2022 MR1 (Nordic)

© MML, 2024

Korpelantie

Lapinjoki

Me17: Uusi melukaide tp+1,8 m

Lapintie

10+000

11+000

12+000

13+000

15

SITOWISE

Yöajan keskiäänitaso
$L_{Aeq,\ 22\text{-}7}$
(laskentakorkeus: 2 m)

- > 40 dB
- > 45 dB
- > 50 dB
- > 55 dB
- > 60 dB
- > 65 dB
- > 70 dB
- > 75 dB

Selitteet:

- Asuinrakennus
- Liike- tai julkinen rakennus
- Lomarakennus
- Teollinen rakennus
- Kirkollinen rakennus
- Muu rakennus

- Meluseinä
- Melukaide
- Meluvalli

Vt 8 parantamien välillä Rauma-Eurajoki, YS.

Liite 3.4B: Tieliikenteen meluvyöhykekartta
Ennustetilanne v. 2050, suunniteltu melun-torjunta.
Yöajan melu.

Mittakaava 1:10000 (A3)
LUONNOS 16.04.24
CadnaA 2022 MR1 (Nordic)

© MML, 2024