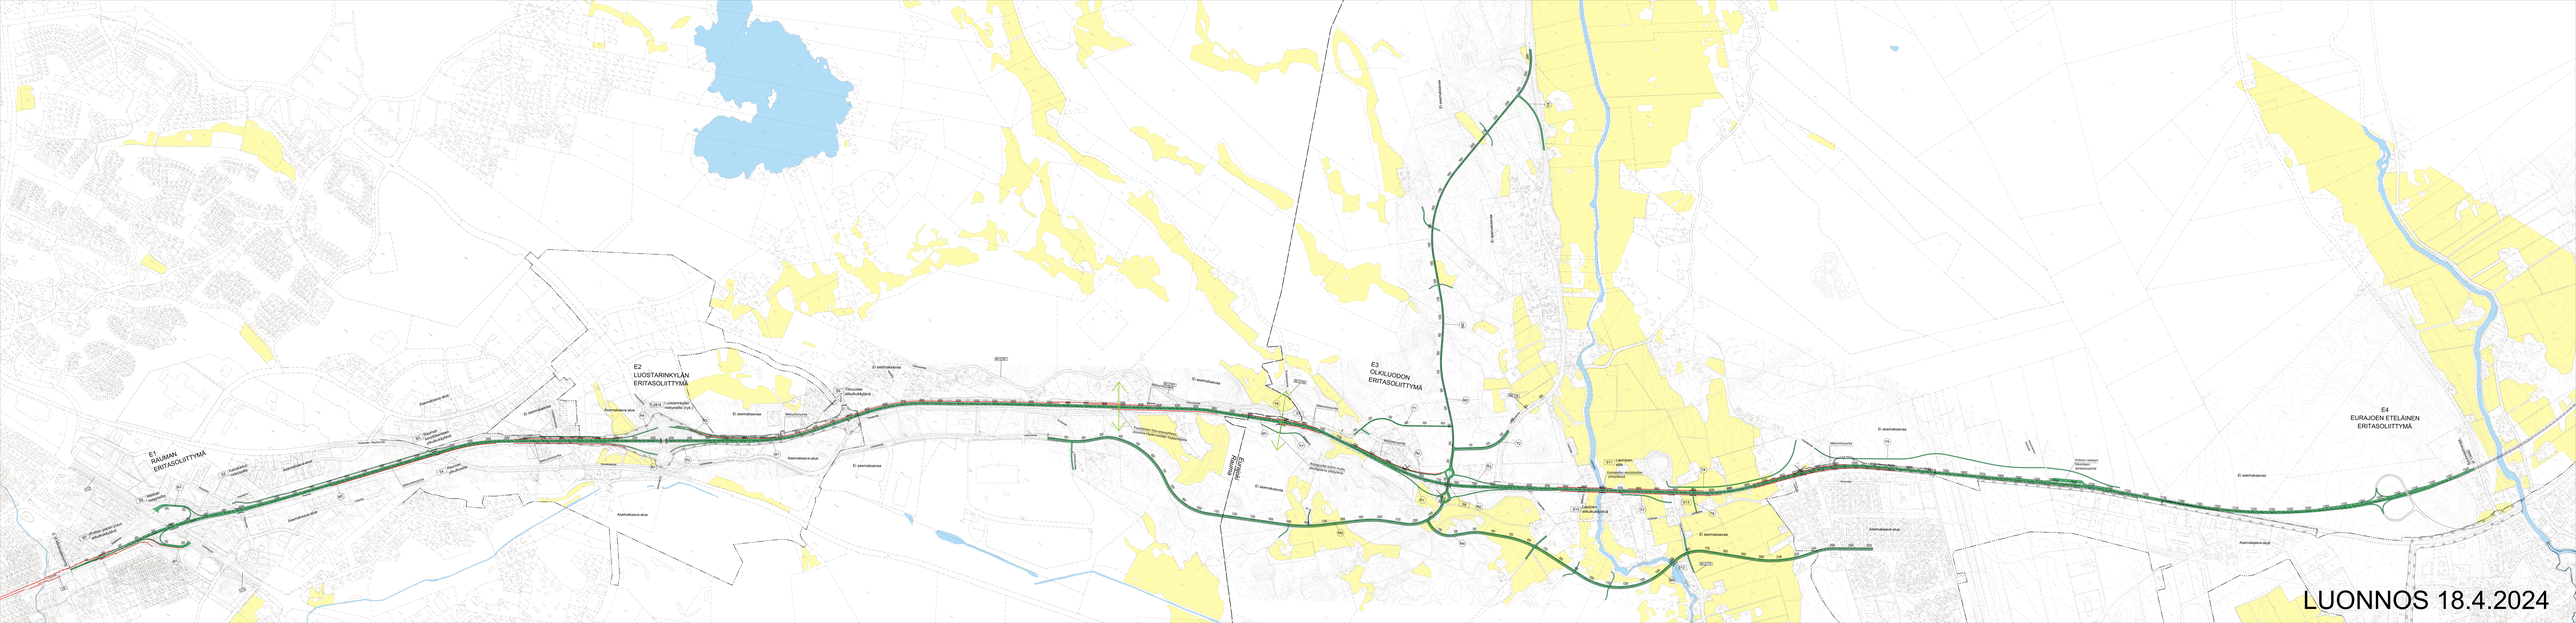
E1
RAUMAN
ERITASOLIITTYMÄ
E2
LUOSTARINKYLÄN
ERITASOLIITTYMÄ
E3
ÖÖKILUODON
ERITASOLIITTYMÄ
E4
EURAJOEN ETELÄINEN
ERITASOLIITTYMÄ
Asemakaava-alue
Ei asemakaavaa
Maisemallisesti arvokas alue
Valtatie 8
Kantatie 58
Yhdystie 18
Yhdystie 18 (vaihtoehto)
Yhdystie 18 (vaihtoehto)
Yhdystie 18 (vaihtoehto)