


Värien selitykset

Suunnitellut tiet:

— Tämän suunnitelman mukaan rakennettavat tai parannettavat tiet

Nykyiset tiet:

— Valtatie ja maantie

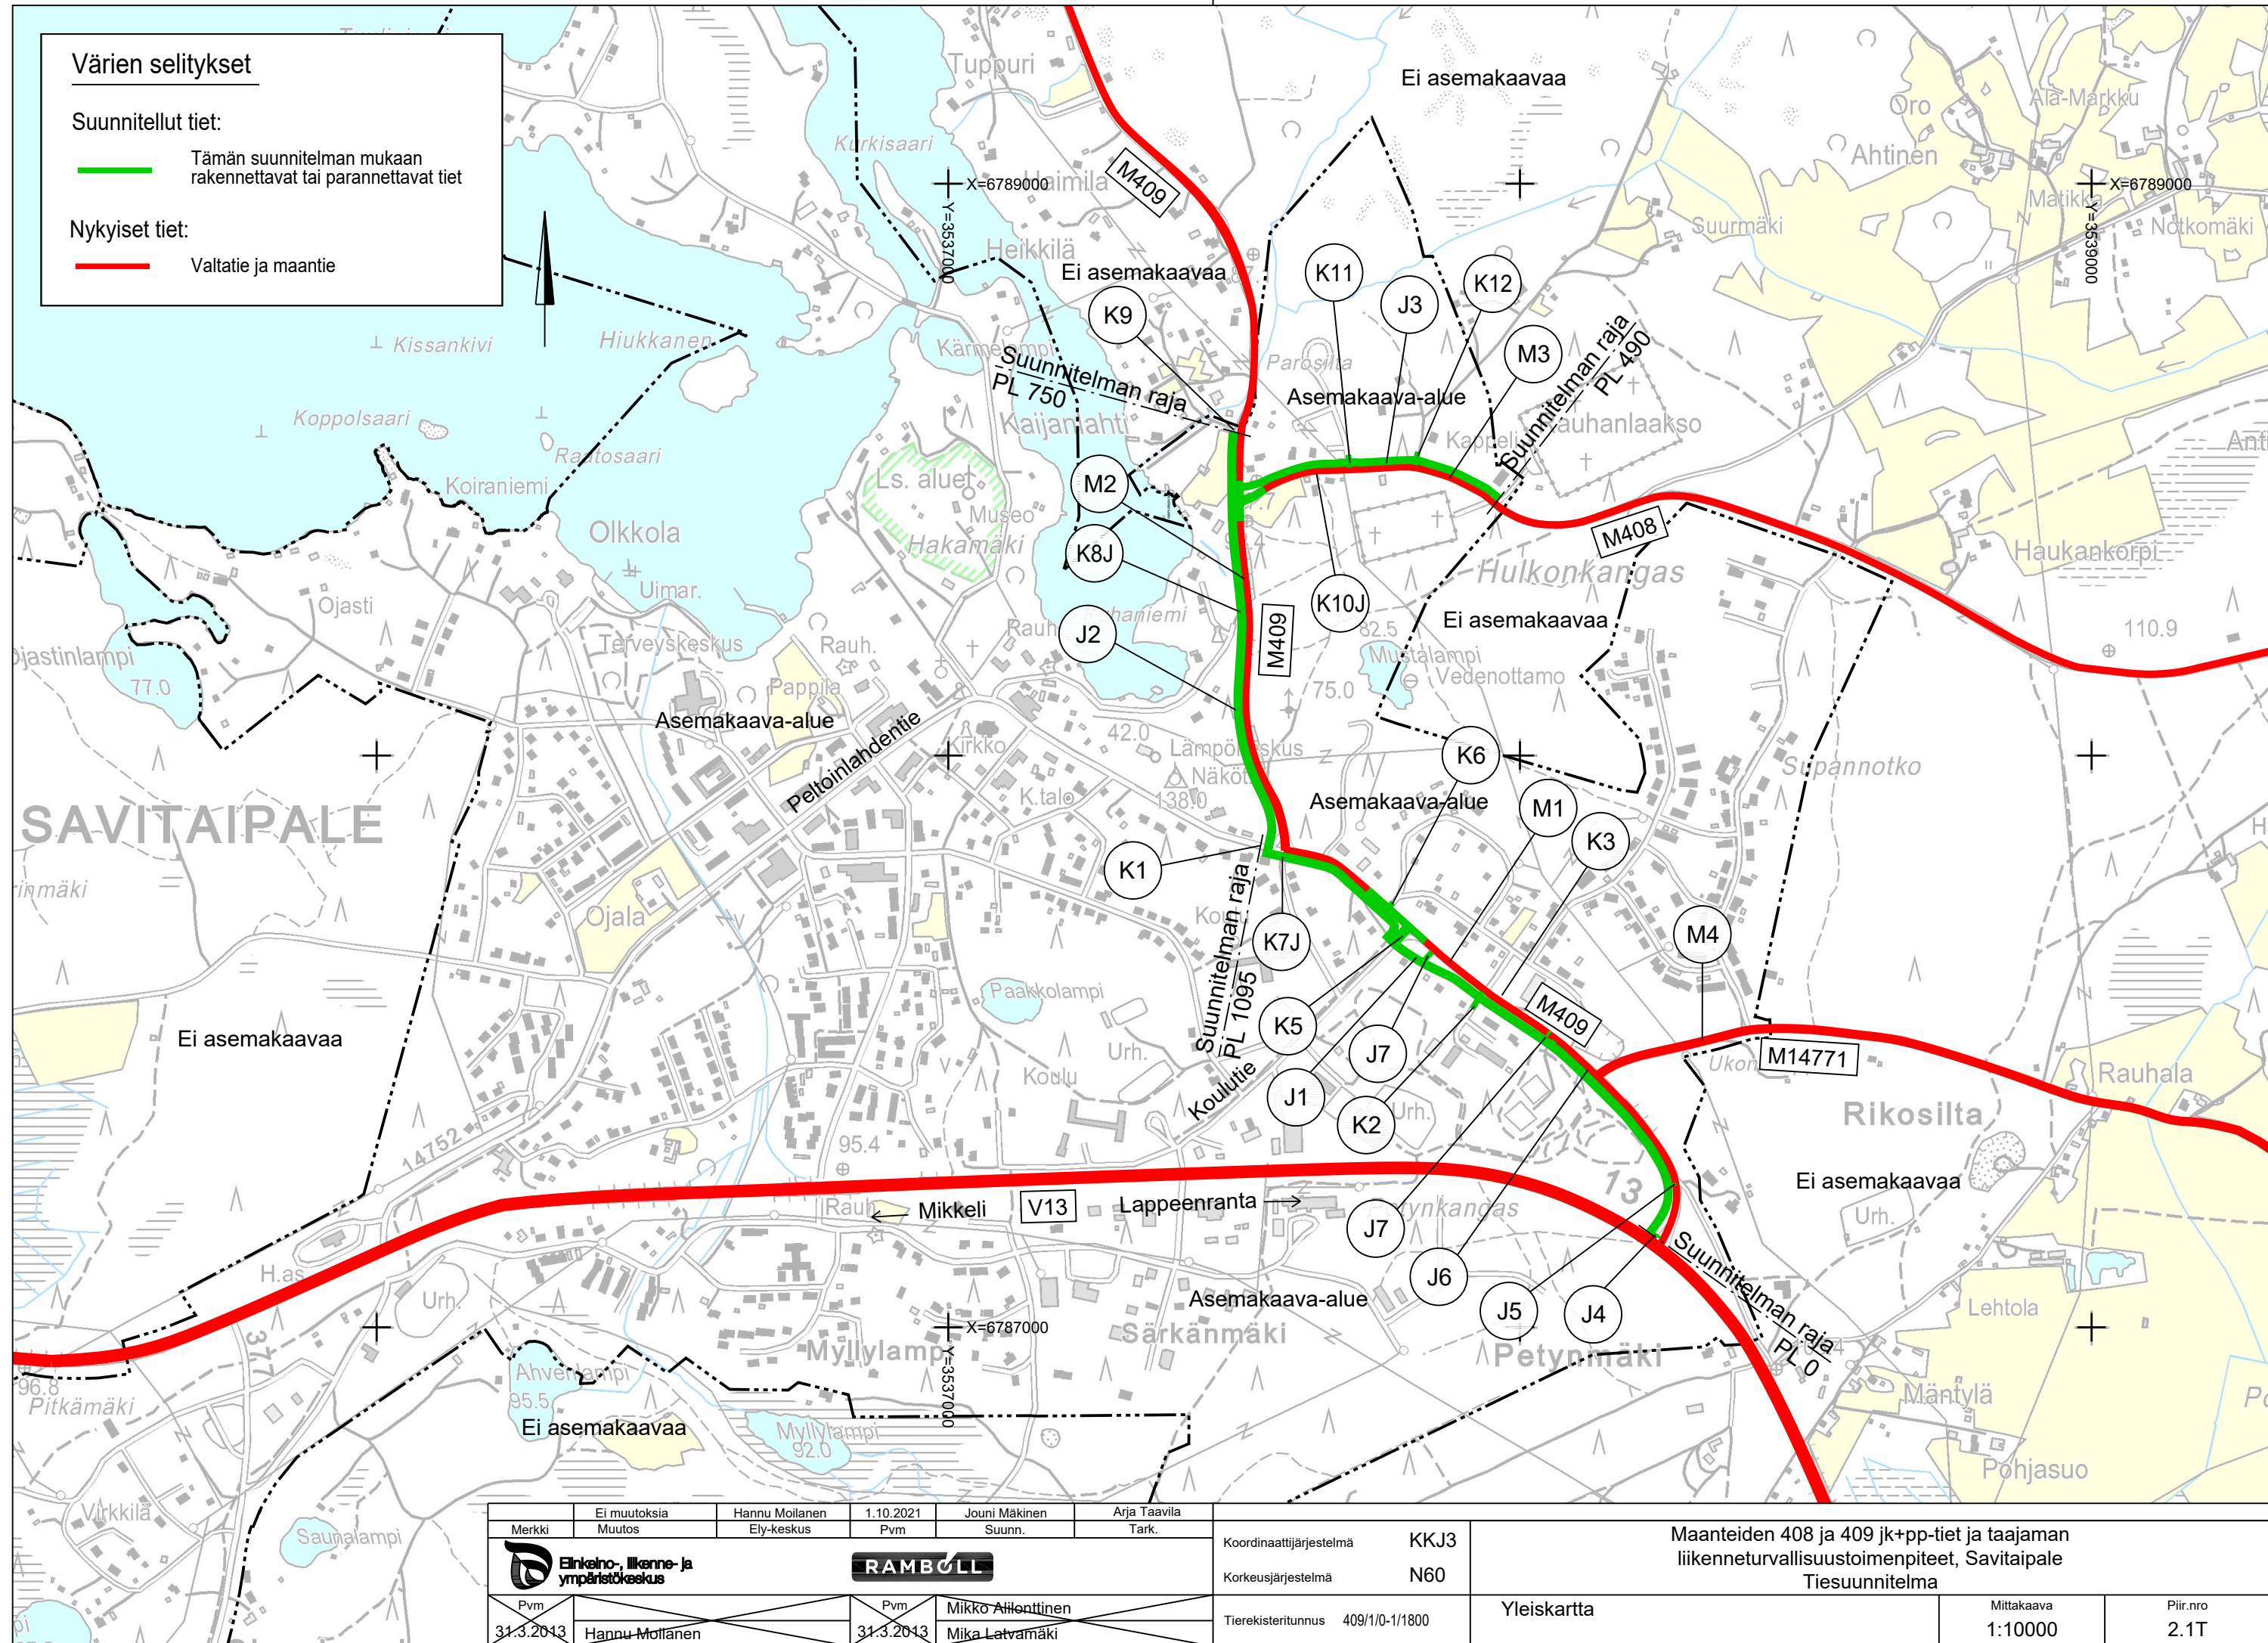

	Ei muutoksia	Hannu Moilanen	1.10.2021	Jouni Mäkinen	Arja Taavila
Merkki	Muutos	Ely-keskus	Pvm	Suunn.	Tark.
 					
Pvm			Pvm		
31.3.2013	Hannu Moilanen		31.3.2013	Mikko Ahlontinen Mika Latvamäki	

Koordinaattijärjestelmä	KKJ3
Korkeusjärjestelmä	N60
Tierekisteritunnus	409/1/0-1/1800

Maanteiden 408 ja 409 jk+pp-tiet ja taajaman liikenneturvallisuustoimenpiteet, Savitaipale Tiesuunnitelma			
Yleiskartta		Mittakaava 1:10000	Piir.nro 2.1T