


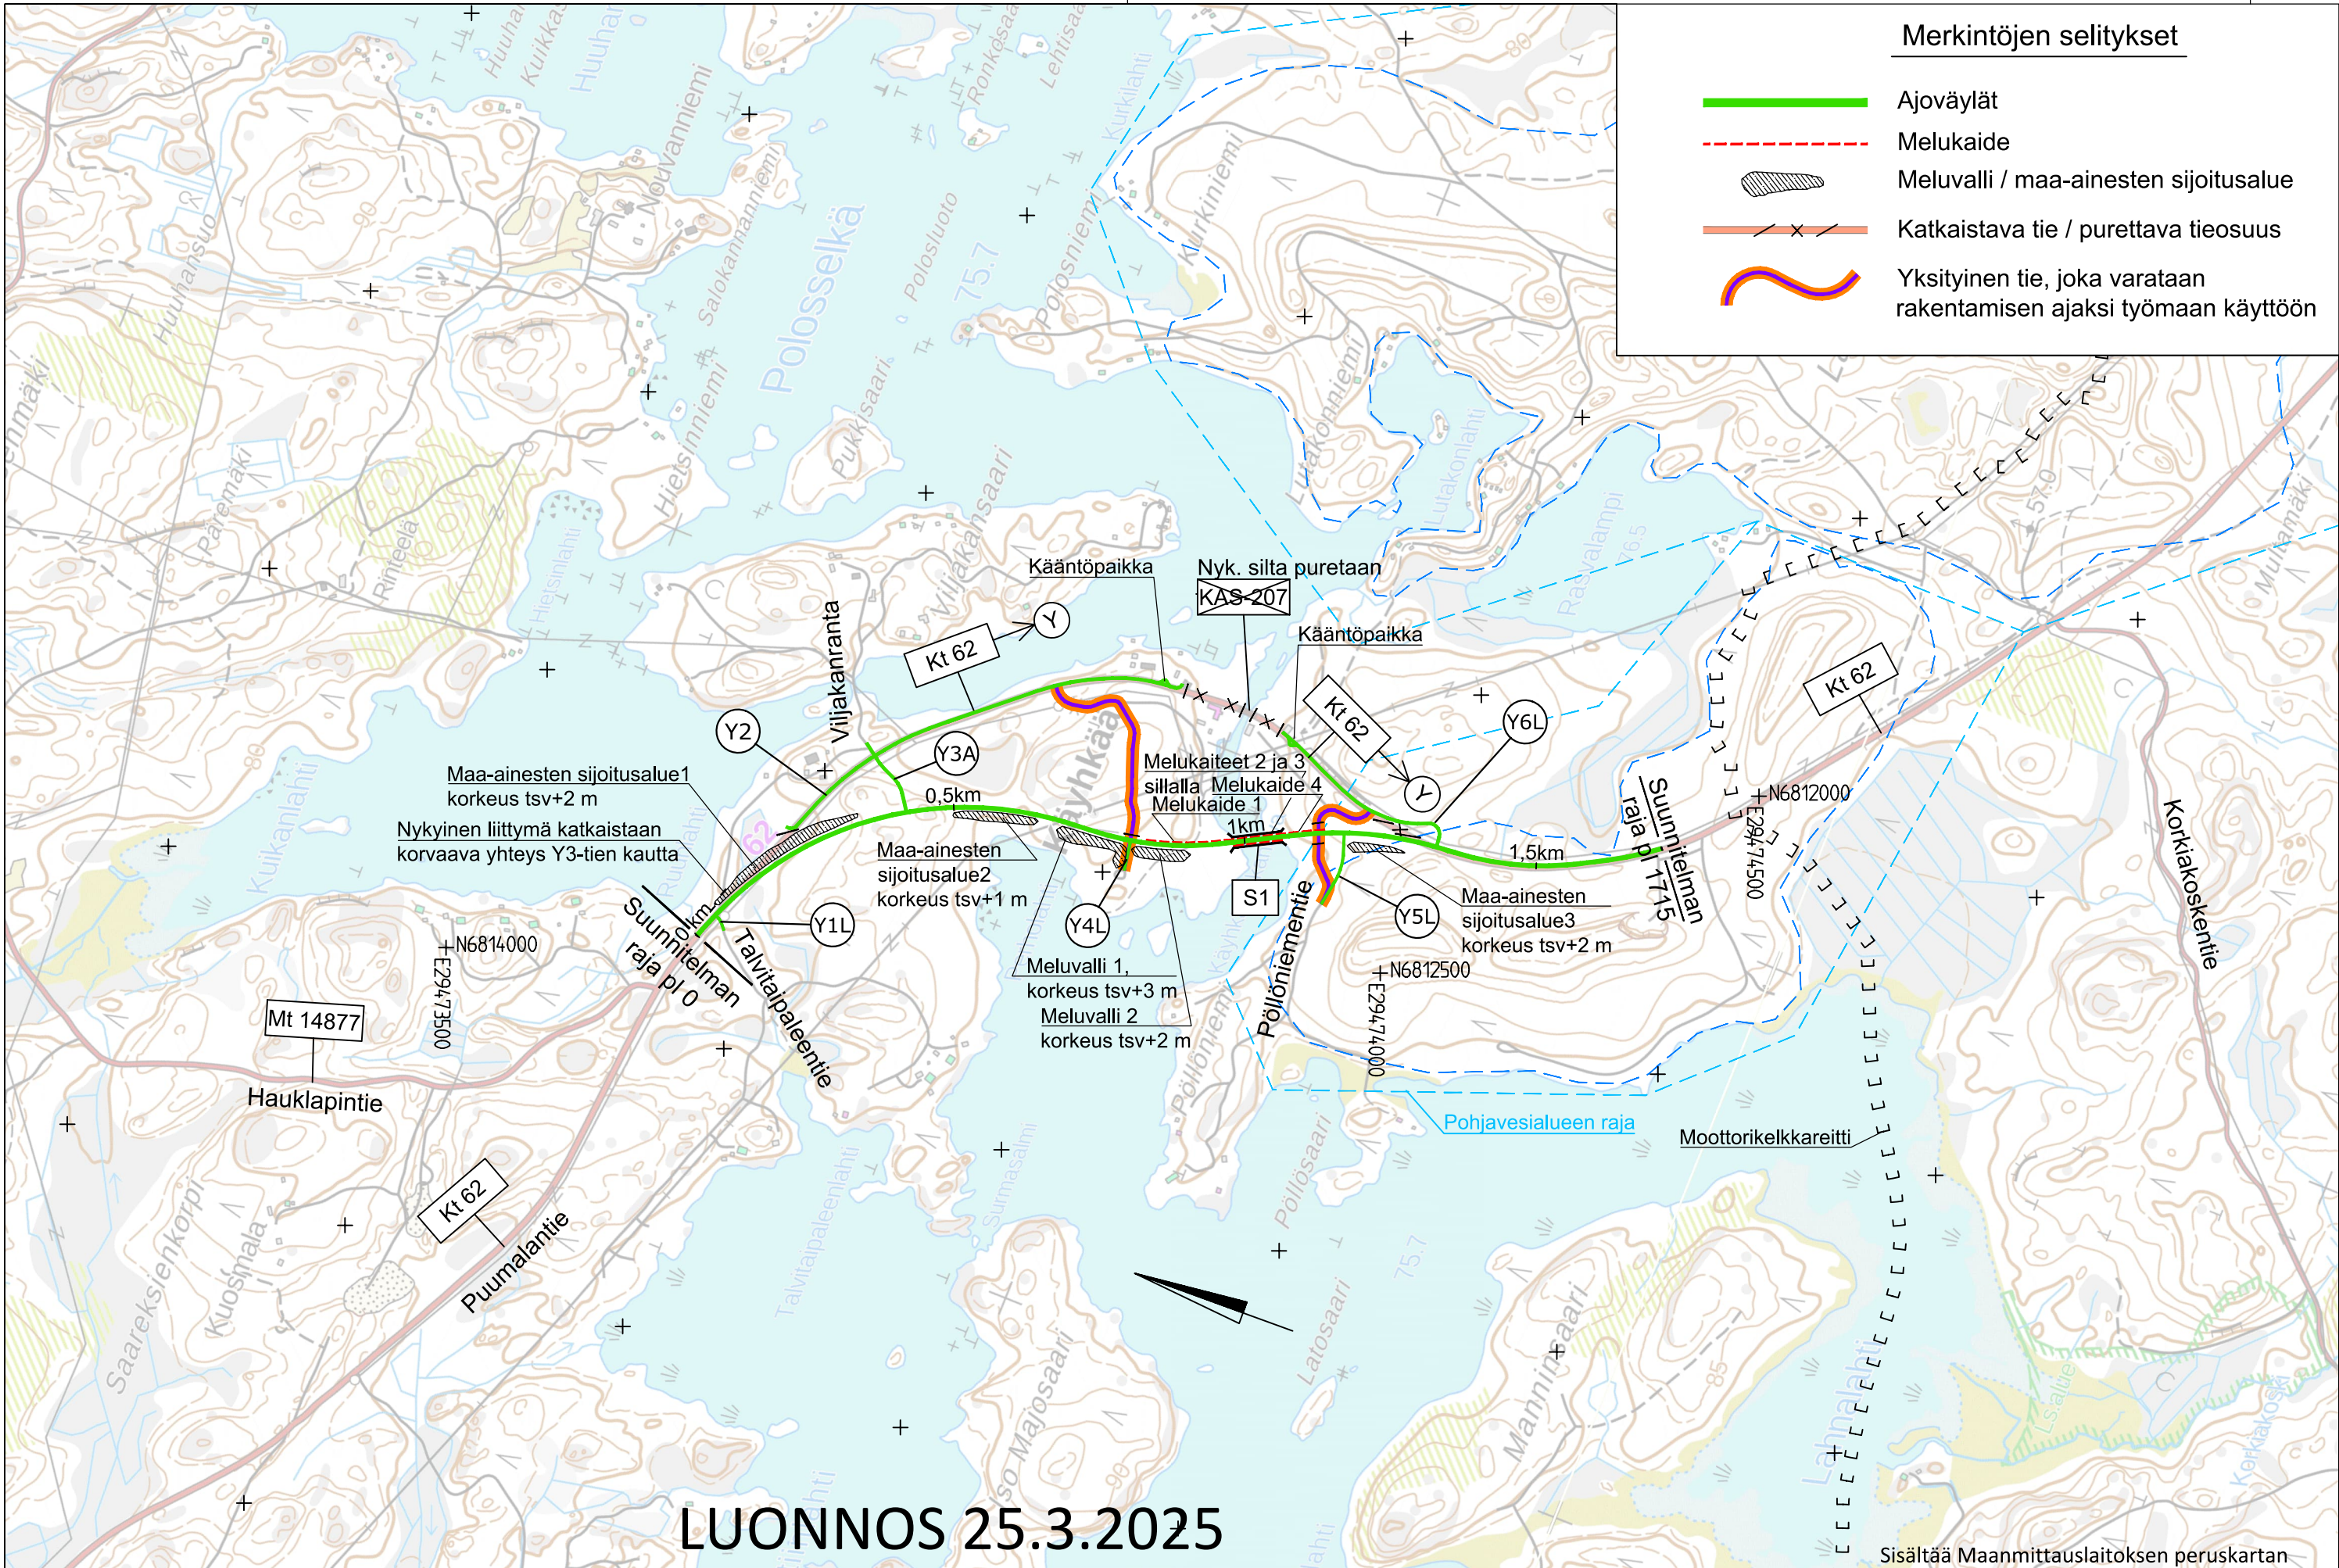

Merkintöjen selitykset

- Ajoväylät
- Melukaide
- Meluvalli / maa-ainesten sijoitusalue
- Katkaistava tie / purettava tieosuus
- Yksityinen tie, joka varataan rakentamisen ajaksi työmaan käyttöön

LUONNOS 25.3.2025

Sisältää Maanmittauslaitoksen peruskartan

Merkki	Muutos	Pvm.	Suunn.	Tark.	Koord.järj.	Hanke		
					ETRS-GK29, N2000	Kantatie 62 parantaminen Käyhkään kanavan kohdalla, Ruokolahti		
Pvm.	Tark.	Pvm.	Proj.pääll.	Tomi Harjula	Tierek.tunnus	Piirustus	Mittakaava	Piir.nro
xx.xx.2025	Hyv.	xx.xx.2025	Suunn.	Tomi Lyly	62/19/115 - 62/19/1990	Yleiskartta Kt 62 plv. 0-1715	1:10000	2T-1

WSP

WSP Finland Oy

TIESUUNNITELMA