


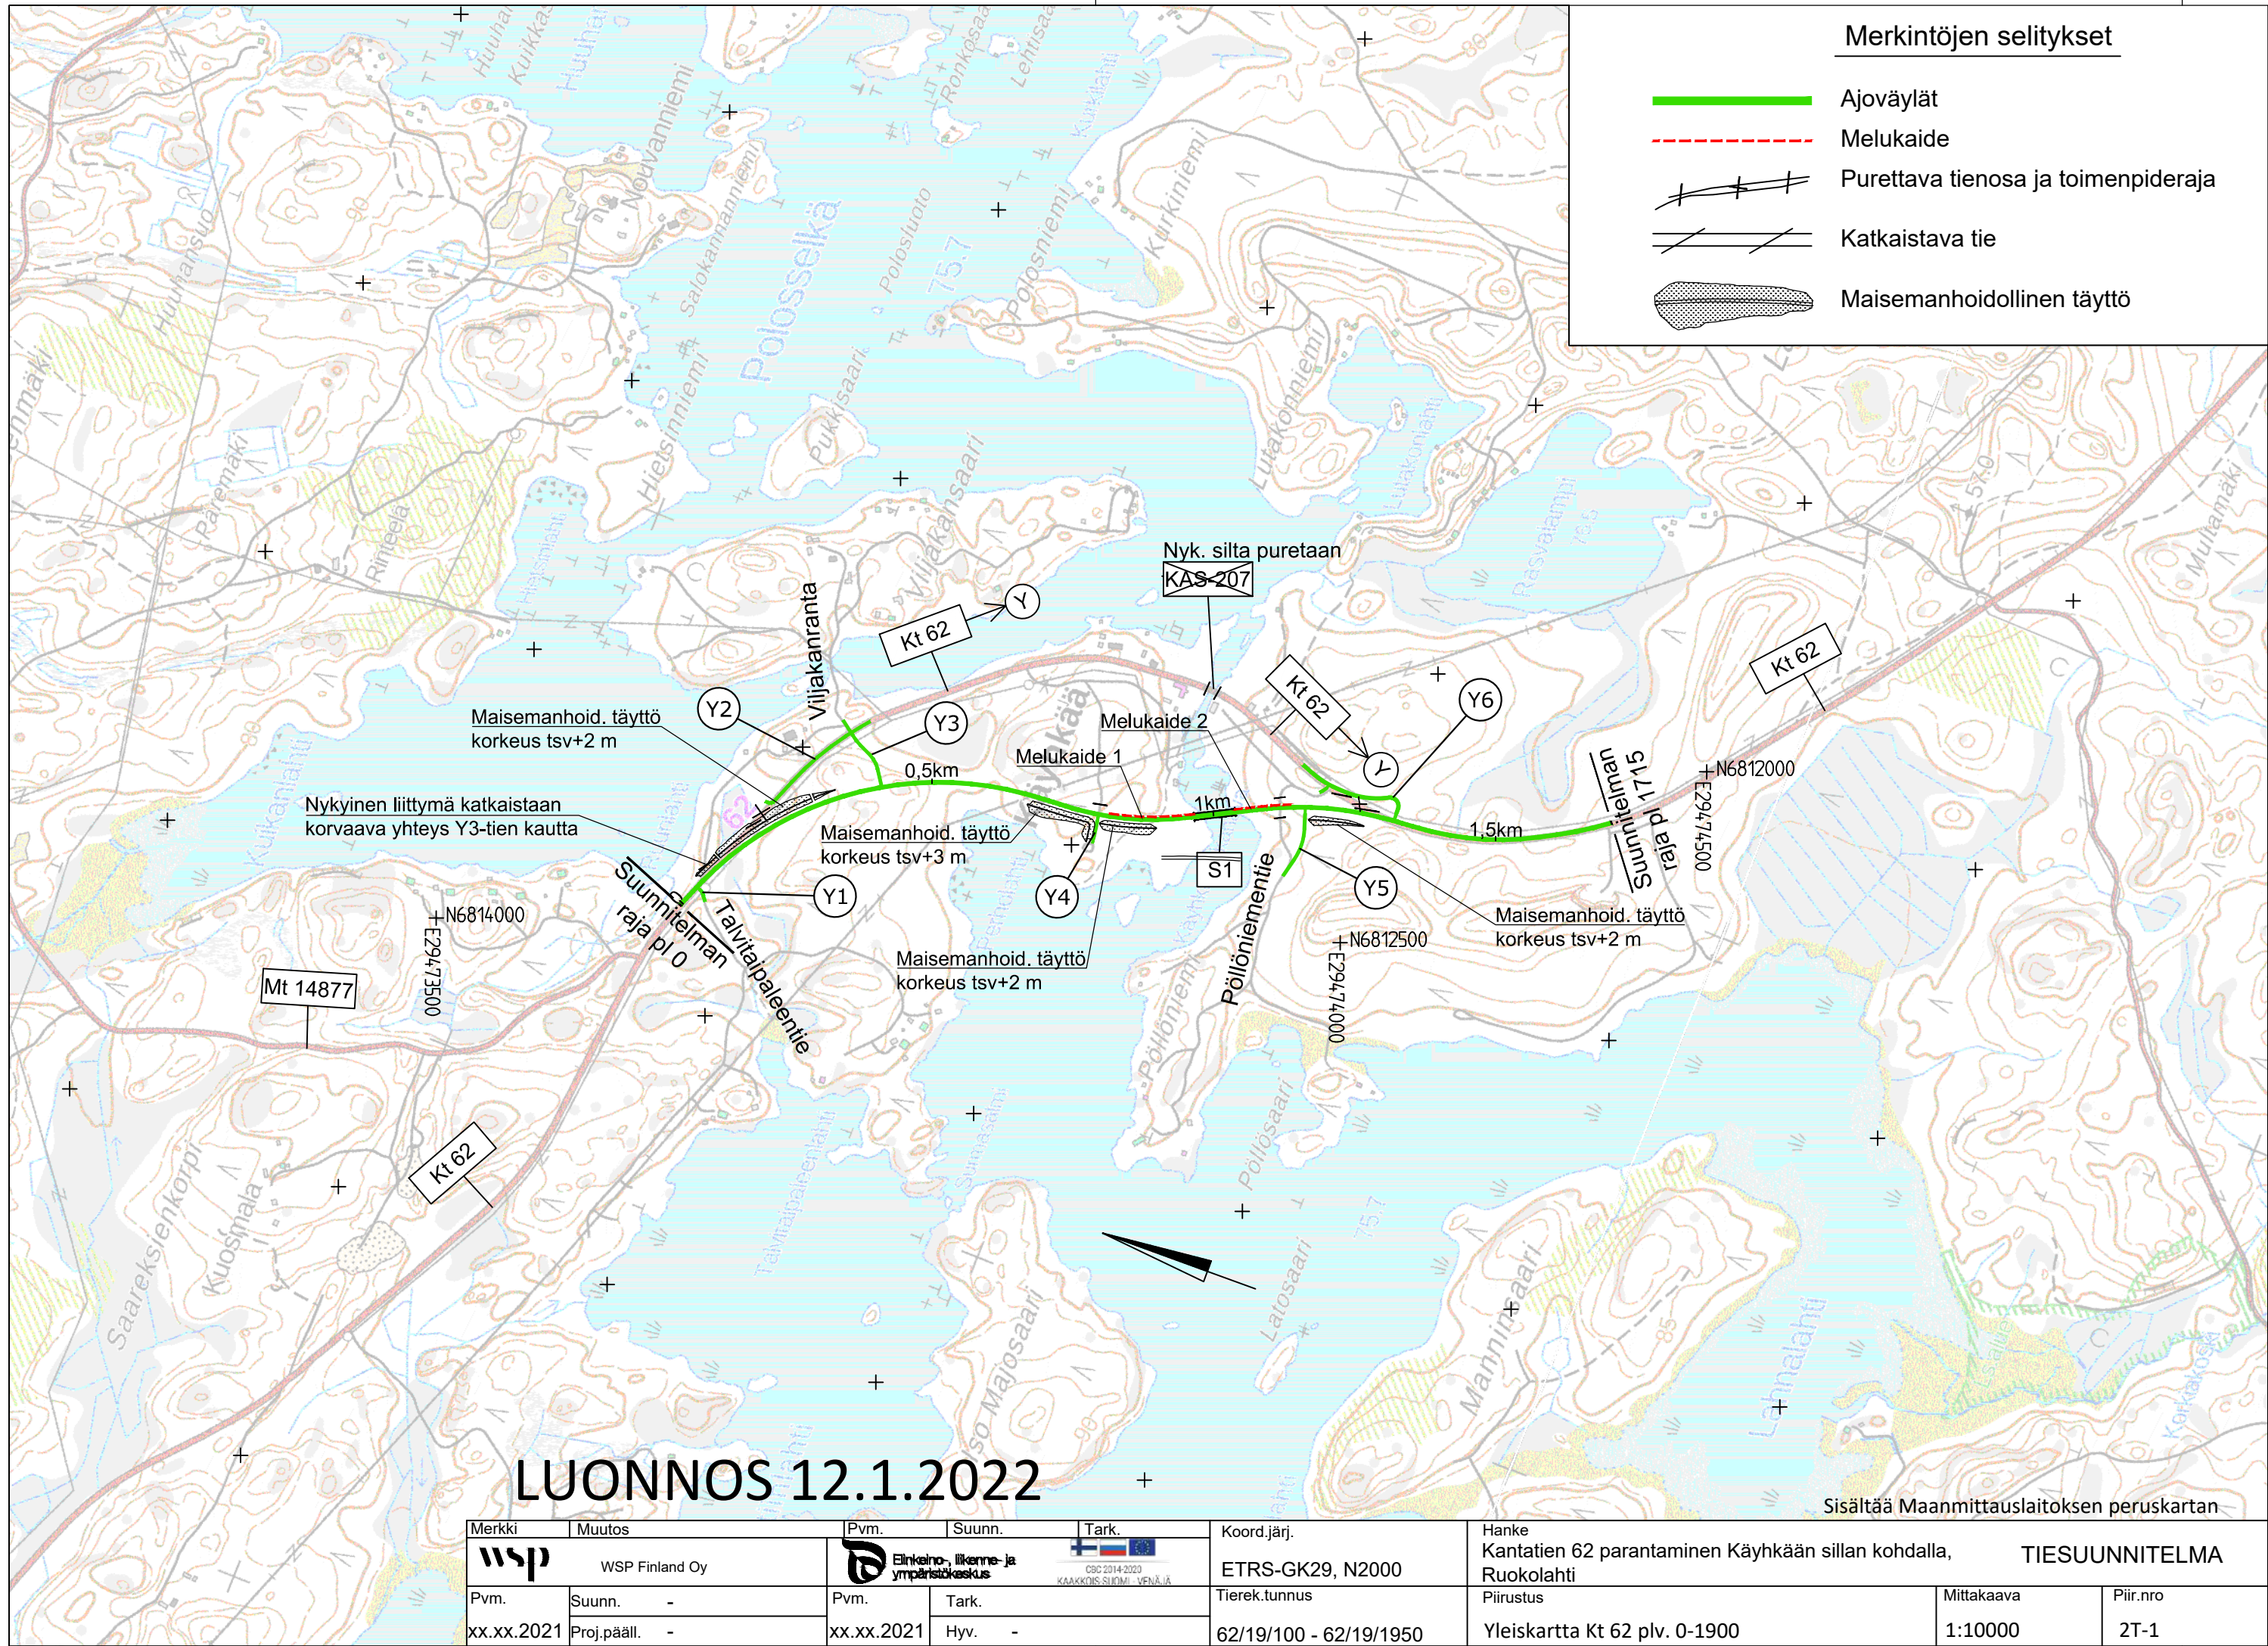

Merkintöjen selitykset

- Ajoväylät
- Melukaide
- Purettava tienosa ja toimenpideraja
- Katkaistava tie
- Maisemanhoidollinen täyttö

LUONNOS 12.1.2022

Sisältää Maanmittauslaitoksen peruskartan

Merkki	Muutos	Pvm.	Suunn.	Tark.	Koord.järj.	Hanke		
	WSP Finland Oy				ETRS-GK29, N2000	Kantatie 62 parantaminen Käyhkään sillan kohdalla,		
Pvm.	Suunn.	Pvm.	Tark.		Tierek.tunnus	Ruokolahti		
xx.xx.2021	Proj.pääll.	xx.xx.2021	Hyv.		62/19/100 - 62/19/1950	Piirustus	Mittakaava	Piir.nro
						Yleiskartta Kt 62 plv. 0-1900	1:10000	2T-1