


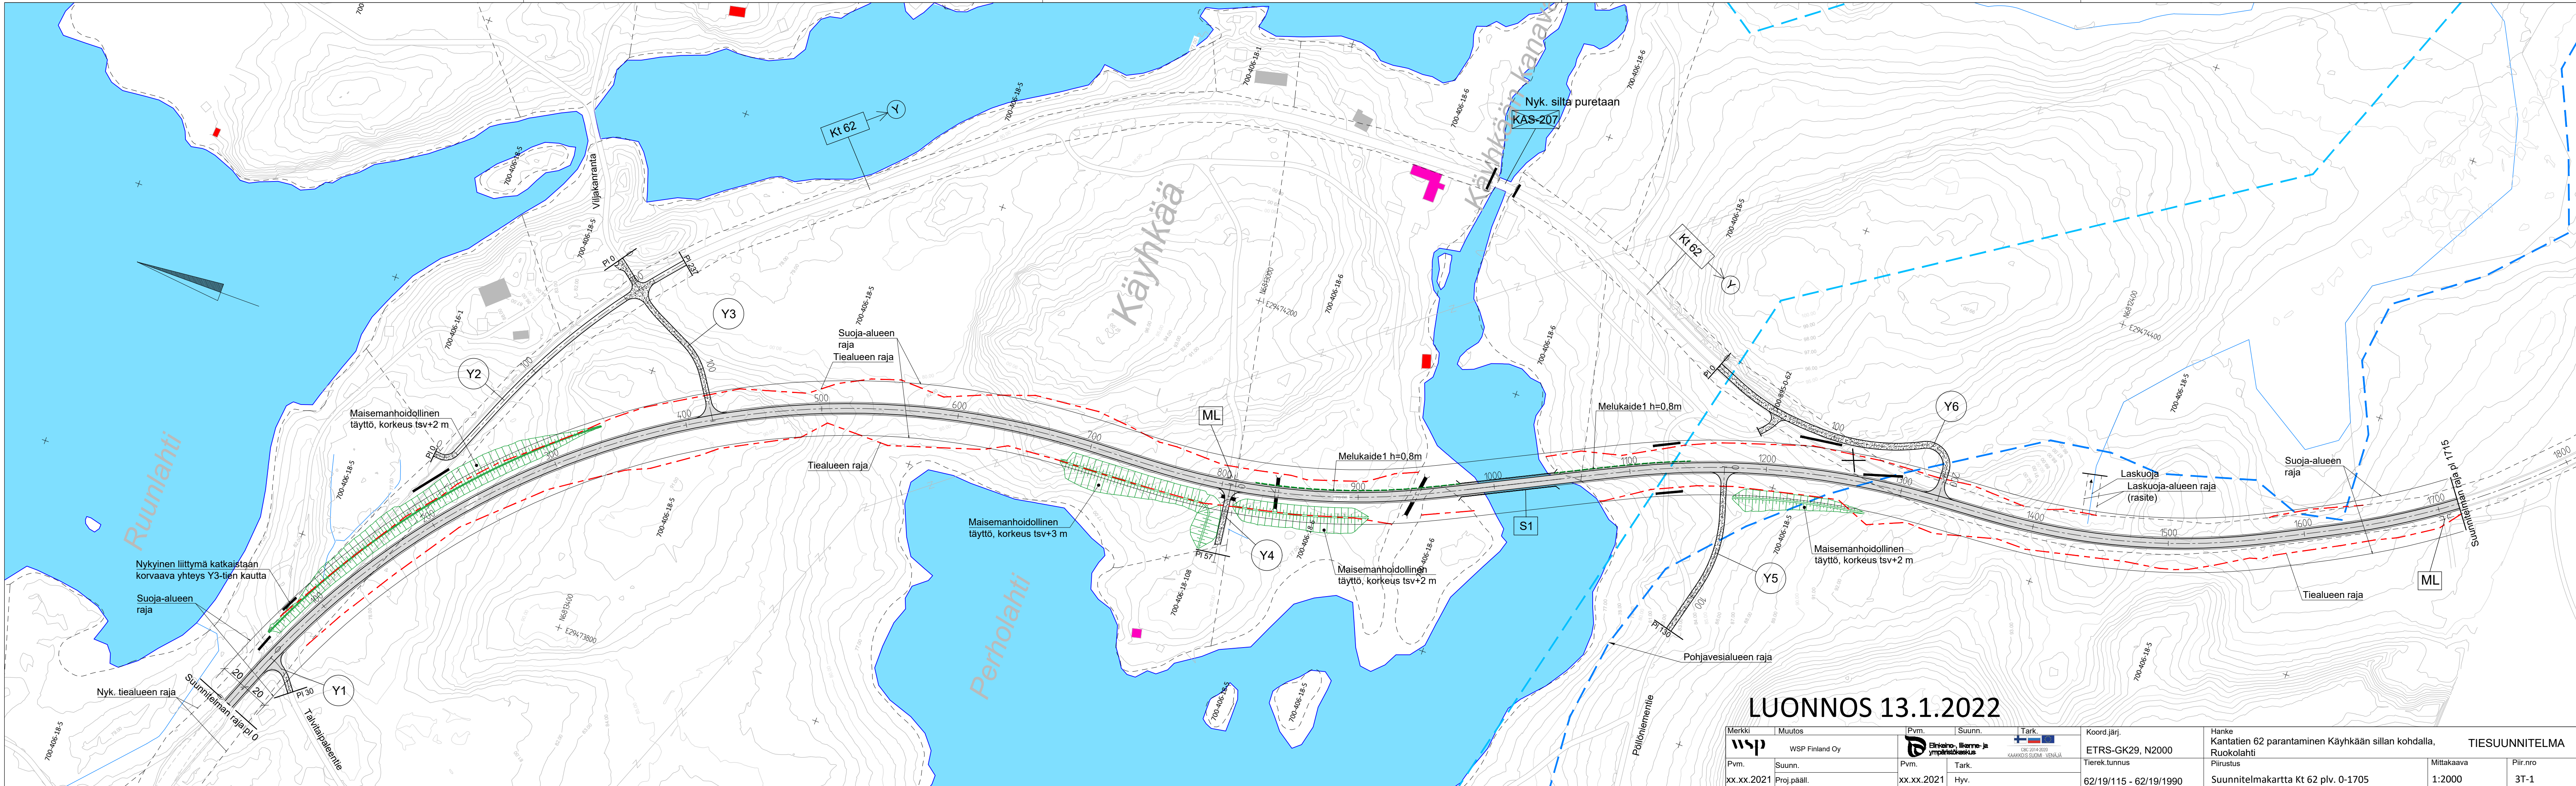

Merkki		Pvm.		Suunn.		Tark.		Koord. järj.		Hanke		TIESUUNNITELMA	
WSP		WSP Finland Oy		Elinkeino- ja ympäristökeskus		CSC 2014/2020 KAAKKOIS SUOMI - VENÄJÄ		ETRS-GK29, N2000		Kantatien 62 parantaminen Käyhkään sillan kohdalla, Ruokolahti			
Pvm.		Suunn.		Pvm.		Tark.		Tierek. tunnus		Piiustus		Mittakaava	
xx.xx.2021		Proj.pääll.		xx.xx.2021		Hyv.		62/19/115 - 62/19/1990		Suunnitelmapaketti Kt 62 plv. 0-1705		1:2000	
												Piir. nro	
												3T-1	