


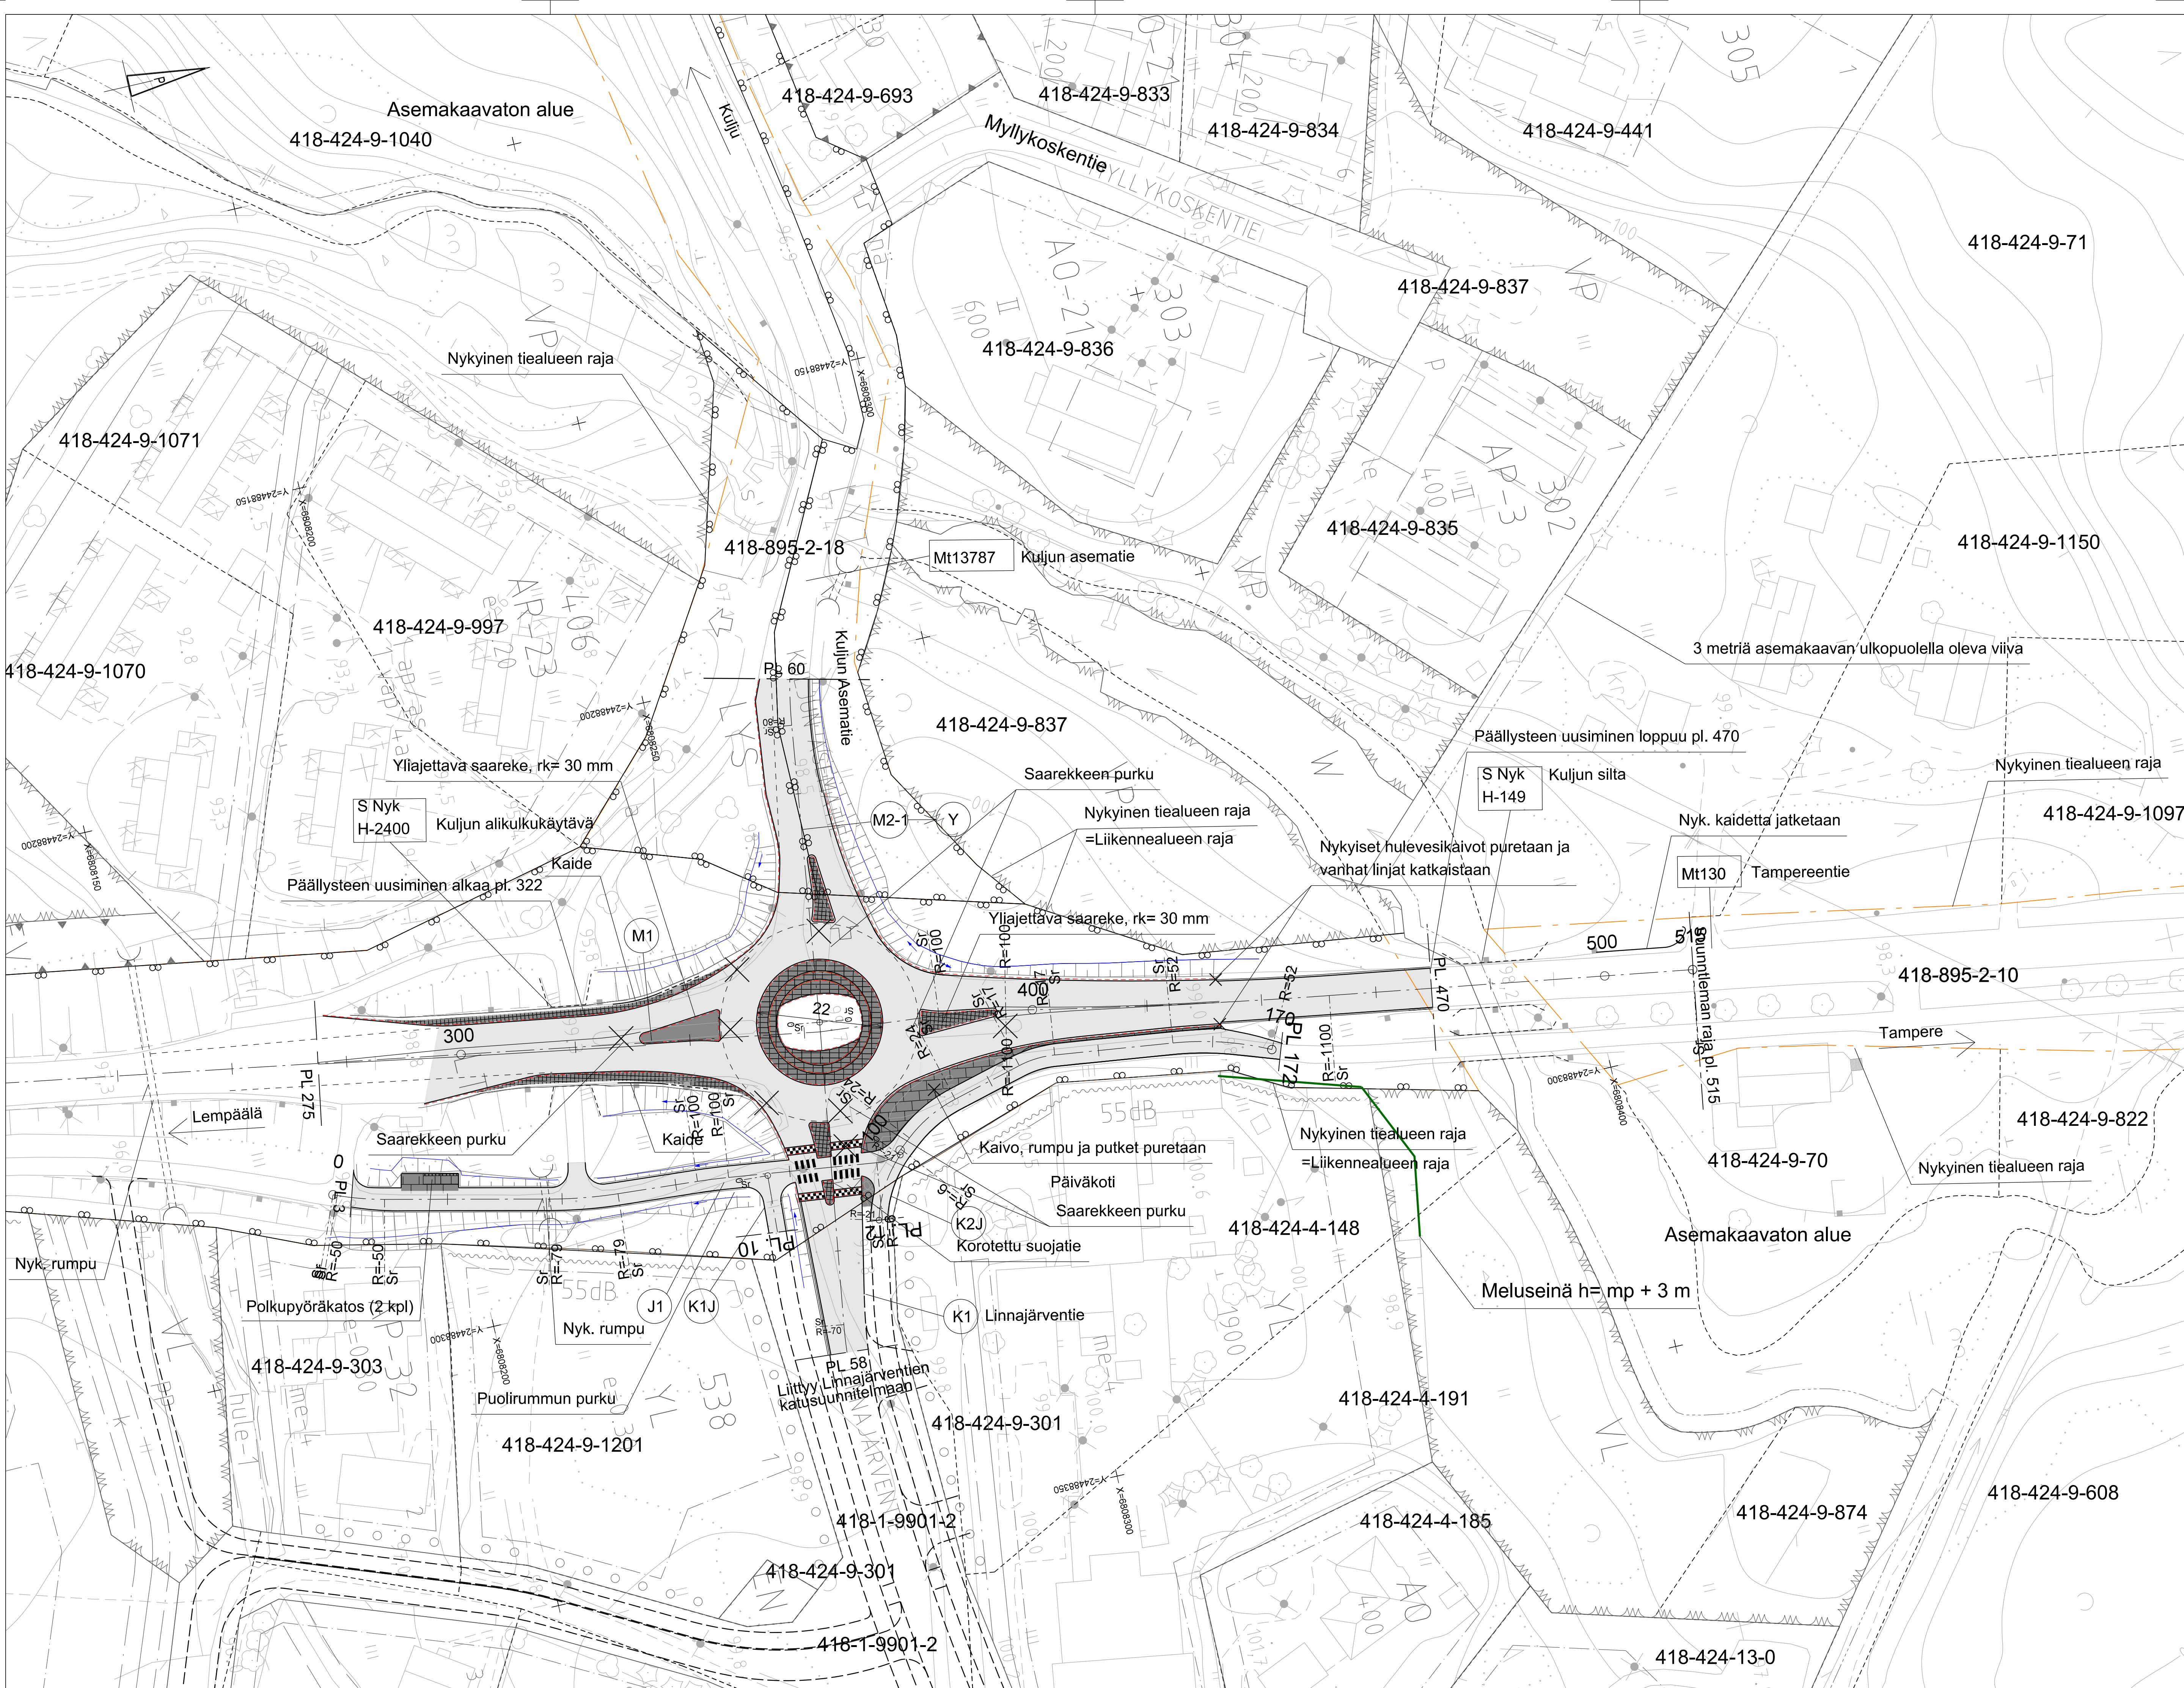

Merkintöjen selitykset

	Liikennealueen raja
	Nykyinen tiealueen raja
	Uusi tiealueen raja
	Kiveys
	Asfalttipäällyste
	Reunakivi
	Nykyinen rumpu
	Uusi kaivo ja puolirumpu/hulevesiviemäri

URAKKALASKENTAA VARTEN 31.1.2022

Merkki / Pvm		Muutos		Suunn.	Tark.
Hankkeen nimi					
Maantie 130 liittymien parantaminen välillä Kuljun kartano - Kuljun Asema tie, Lempäälä					
Piirustuksen sisältö					
Suunnitelmakartta 2 plv 275 - 515					
 Pvm Proj.päiv. E. Taskinen 31.3.2022 Suunn. A. Pullinen  Pvm Proj.päiv. H. Koski 31.3.2022  Pvm Proj.päiv. T. Nevala 31.3.2022					
Koordinaattijärjestelmä		Mittakaava		Piir.nro	
ETRS-GK24		1:500		R3/1-2	
Korkeusjärjestelmä					