


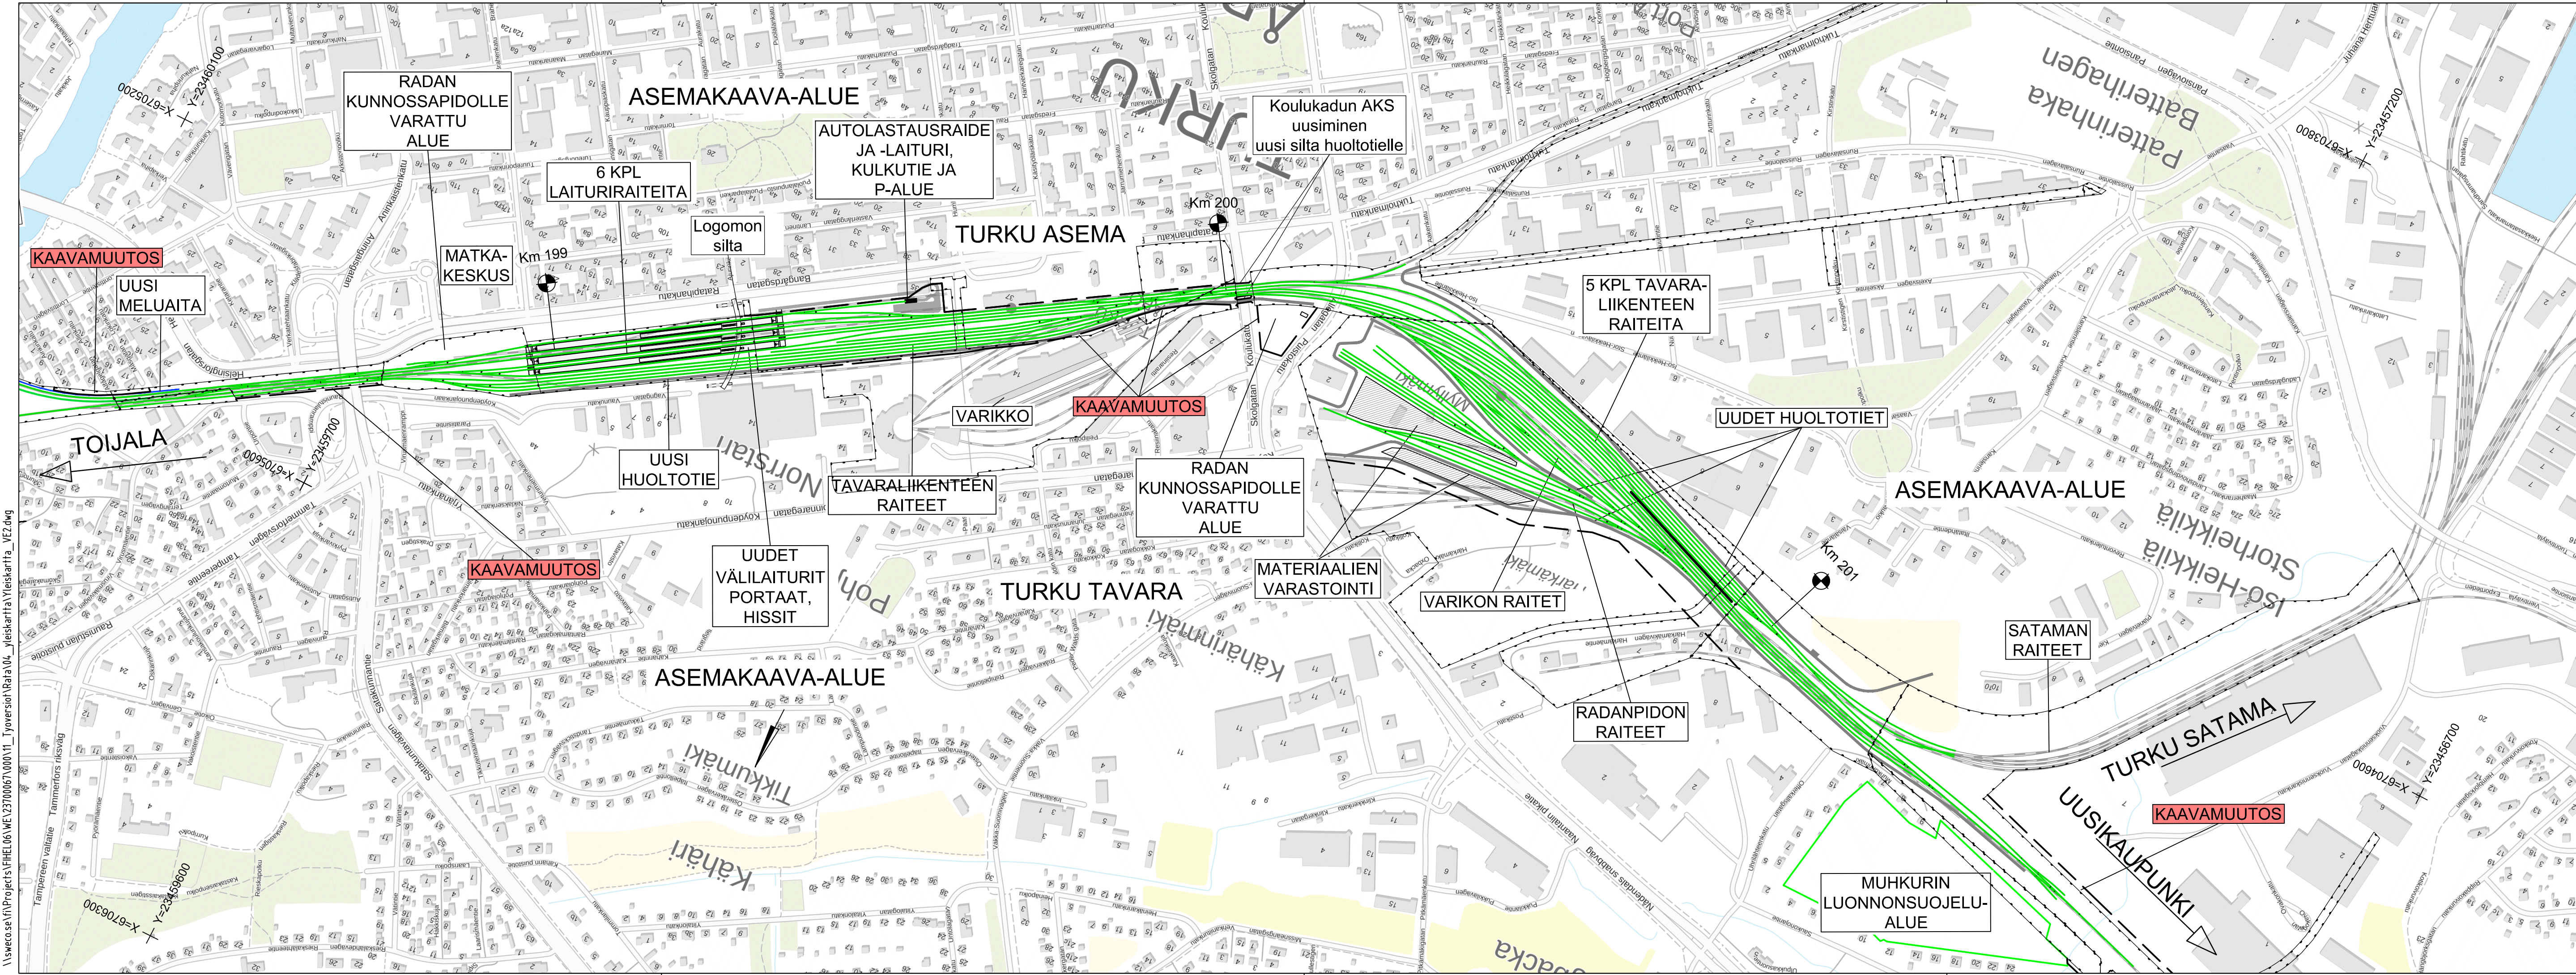


P:\PIHEL06 WE\23700067\000111_Tyoverstio\RaRaV4_yleiskartta\Yleiskartta_VE2.dwg

Muut.	Selitys	Pvm	Tehnyt	Pvm	Hyv.			
		Hanke tai rataosa TURUN RATAPIHA JA TURKU-KUPITTA KAKSOISRAIDE						
		Suunnitteluvaihe RATASUUNNITELMA						
Toimittaja		Piirustuksen sisältö YLEISKARTTA						
Piirt.	12.2.2021	Salme Ruokanen						
Suunn.	12.2.2021	Salme Ruokanen						
Tark.	12.2.2021	Jukka Hackman						
Hyv.	12.2.2021	Kalle Toropainen						
Tarkastaja								
		Mittakaava 1:5000						
		Koordinaatti- ja korkeusjärj. ETRS-GK23/N2000						
		Rataosan nro KUPITTA-TURKU						
Tark.	12.2.2021	Seppo Veijovuori						
Hyv.								
Til. hyv.	12.2.2021	Heidi Mäenpää	Paikka	Laji	Numero	Muut.	Lehti	Lehtiä
			1400	72	4116	-	1	2



Muut.	Setitys	Pvm	Tehnyt	Pvm	Hyv.
		Hanke tai rataosa TURUN RATAPIHA JA TURKU-KUPITTAAN KAKSOISRAIDE			
		Suunnitteluvaihe RATASUUNNITELMA			
		Piirustuksen sisältö YLEISKARTTA			
Piirt.	12.2.2021	Salme Ruokanen			
Suunn.	12.2.2021	Salme Ruokanen			
Tark.	12.2.2021	Jukka Hackman			
Hyv.	12.2.2021	Kalle Toropainen			
SITOWISE		Mittakaava		1:5000	
		Koordinaatti- ja korkeusjärj.		ETRS-GK23/N2000	
		Rataosan nro		TURUN RATAPIHA	
Tark.	12.2.2021	Seppo Veijovuori	Paikka	Laji	Numero
Hyv.			Muut.	Lehti	Lehtiä
Til. hyv.	12.2.2021	Heidi Mäenpää	1400	72	4116 - 2 2

\\sweco.se\in\Projects\FH06\WE2370067\000111_Työsuoritus\Bata\04_yleiskartta\Yleiskartta_VF2.dwg