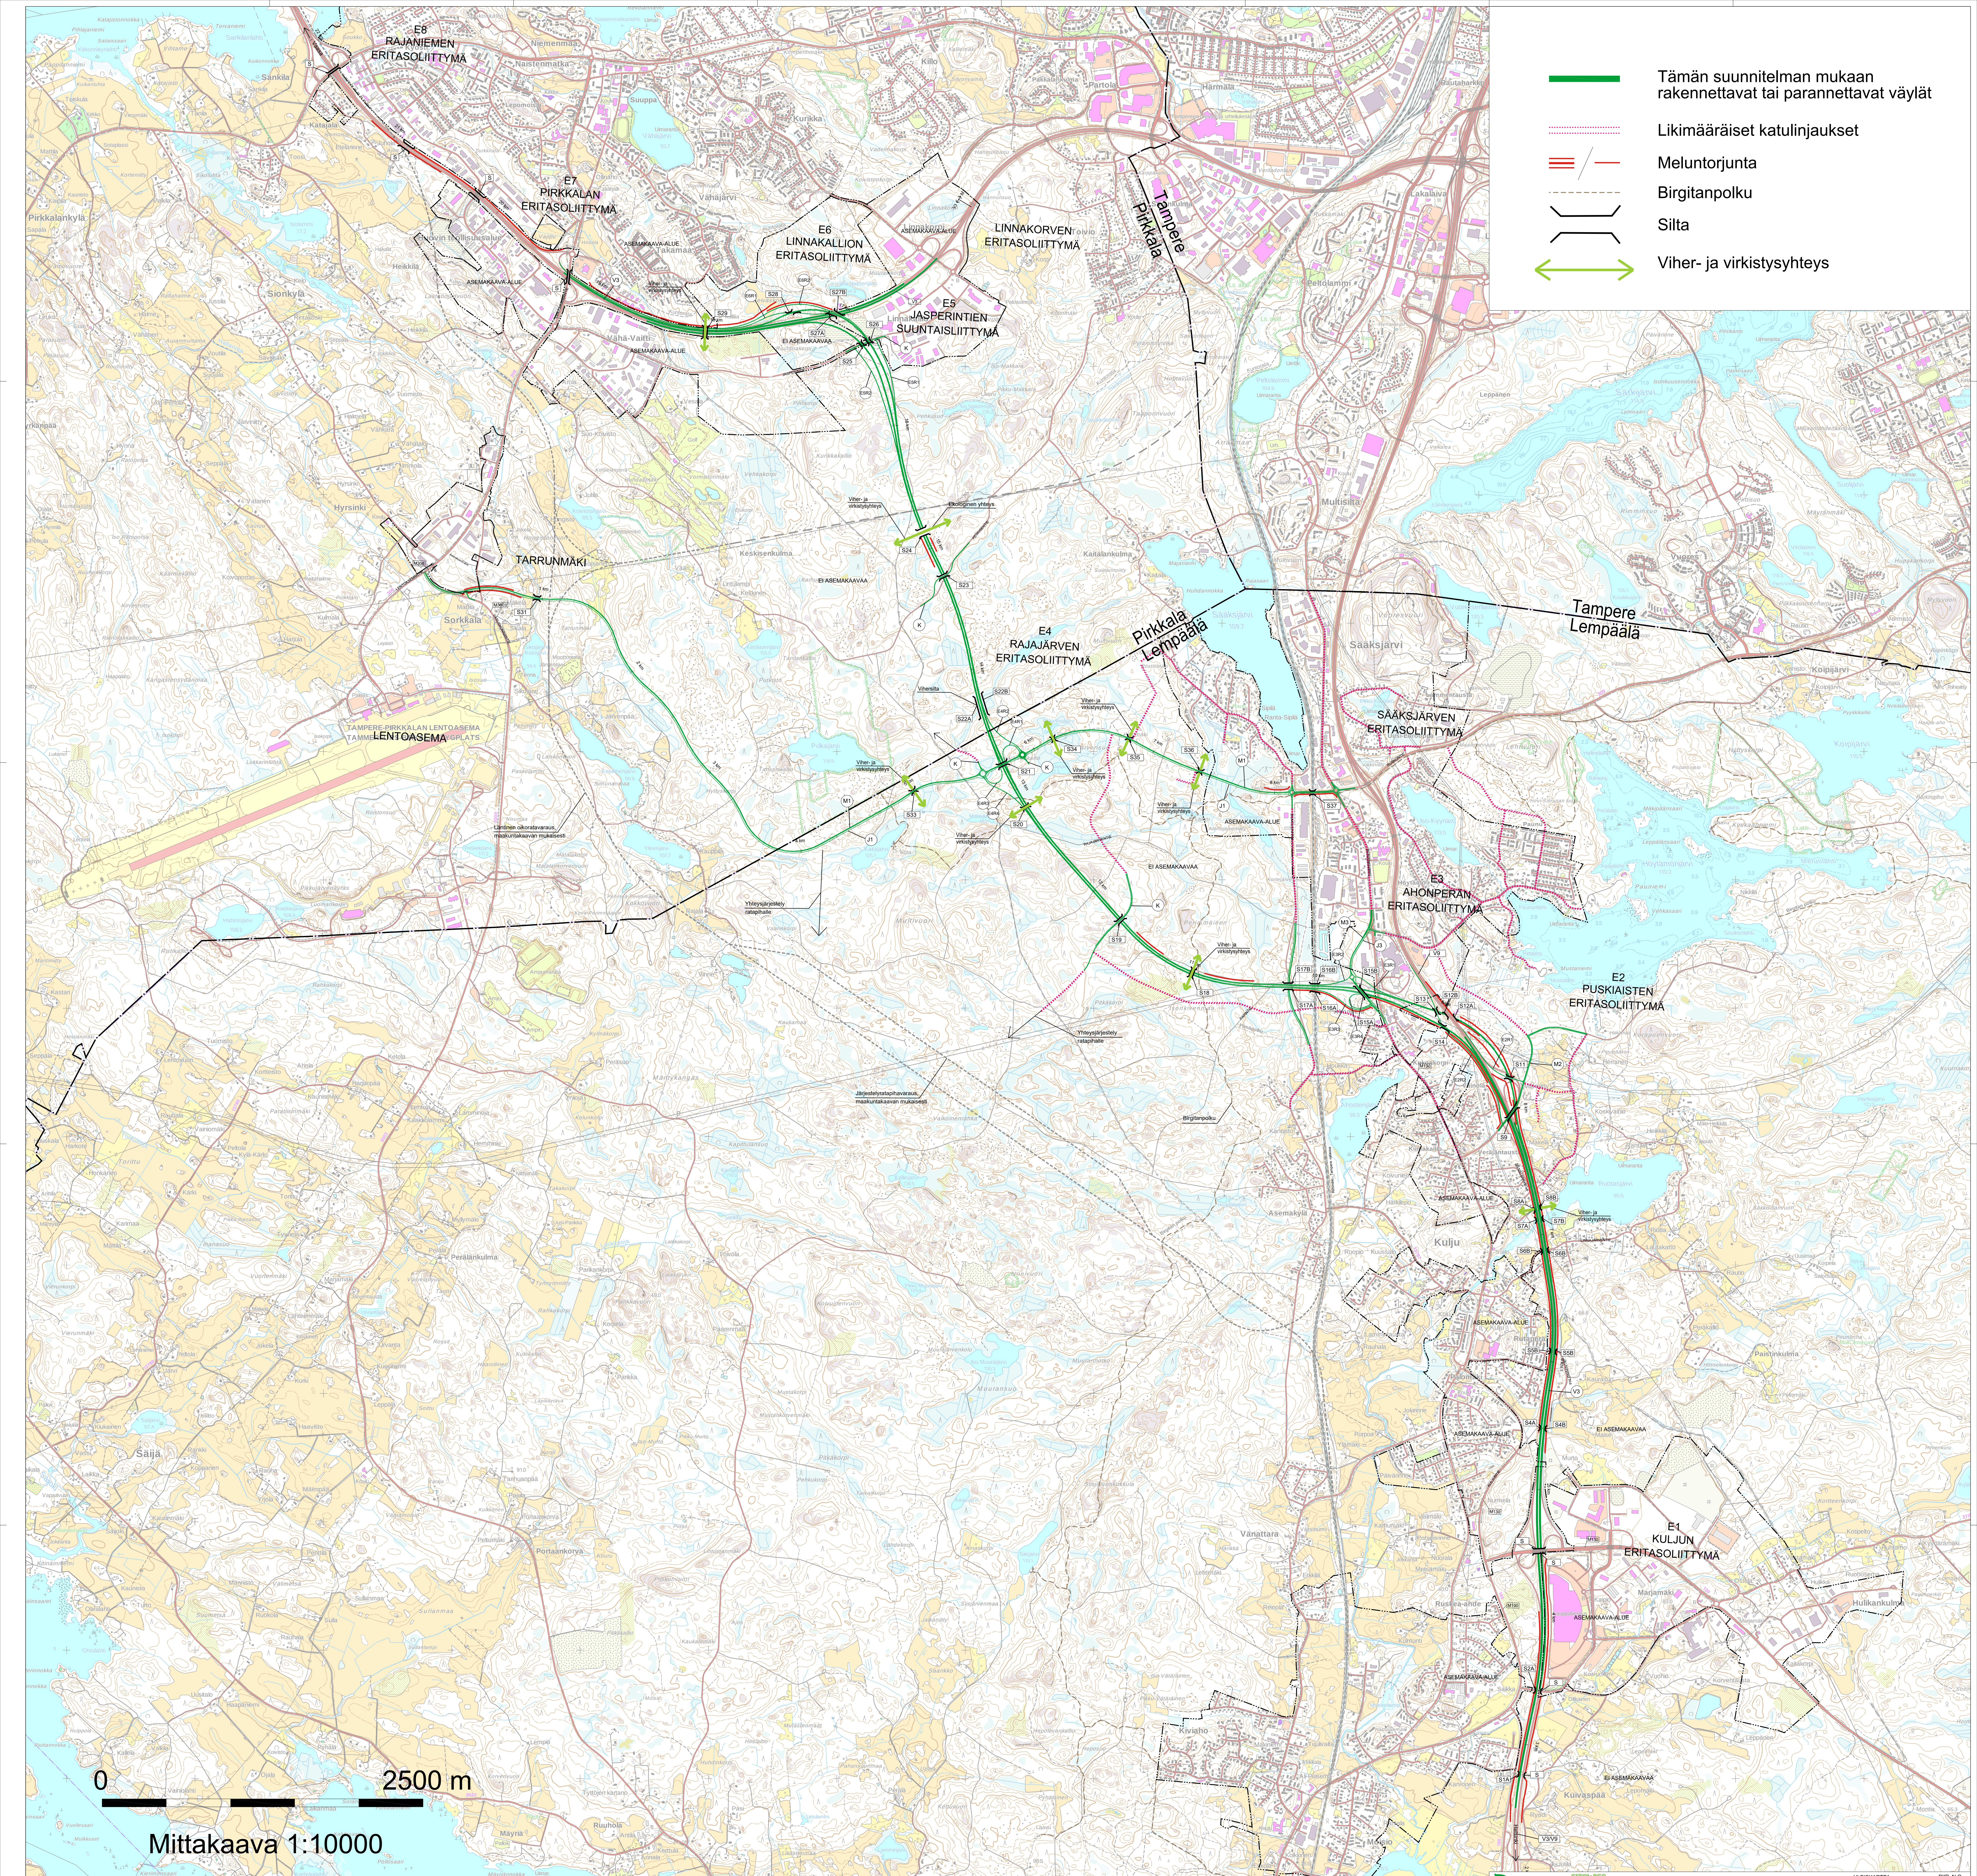
Tämän suunnitelman mukaan rakennettavat tai parannettavat väylät
Likimääräiset katulinjaukset
Meluntorjunta
Birgitanpolku
Silta
Viher- ja virkistysyhteys
E8 RAJANIEMEN ERITASOLIITTYMÄ
E7 PIRKKALAN ERITASOLIITTYMÄ
E6 LINNAKALLION ERITASOLIITTYMÄ
LINNAKORVEN ERITASOLIITTYMÄ
E5 JASPERINTIEN SUUNTAISLIITTYMÄ
TARRUNMÄKI
E4 RAJAJÄRVEN ERITASOLIITTYMÄ
SÄÄKSJÄRVEN ERITASOLIITTYMÄ
E3 AHONPERÄN ERITASOLIITTYMÄ
E2 PUSKIAISTEN ERITASOLIITTYMÄ
E1 KULJUN ERITASOLIITTYMÄ
Tampere
Pirkkala
Lempäälä
LENTOASEMA
TAMPERE-PIRKKALAN LENTOASEMA
ASEMAKAAVA-ALUE
EI ASEMAKAAVAA
Viher- ja virkistysyhteys
Ekologinen yhteys
Yhteysjärjestely ratapihalle
Järjestelyratapihavaraus, maakuntakaavan mukaisesti
Läntinen oikoratavaraus, maakuntakaavan mukaisesti
Birgitanpolku
Helsinki
0
2500 m
Mittakaava 1:10000

Elinkeino-, liikenne- ja ympäristökeskus

SITOWISE
RAMBOLL

2024

VALTATIEN 3 PARANTAMINEN VÄLILLÄ LEMPÄÄLÄ - PIRKKALA
YLEISSUUNNITELMA

YLEISKARTTA
V3
1:10000

PIIR. N:O
Y1.1