


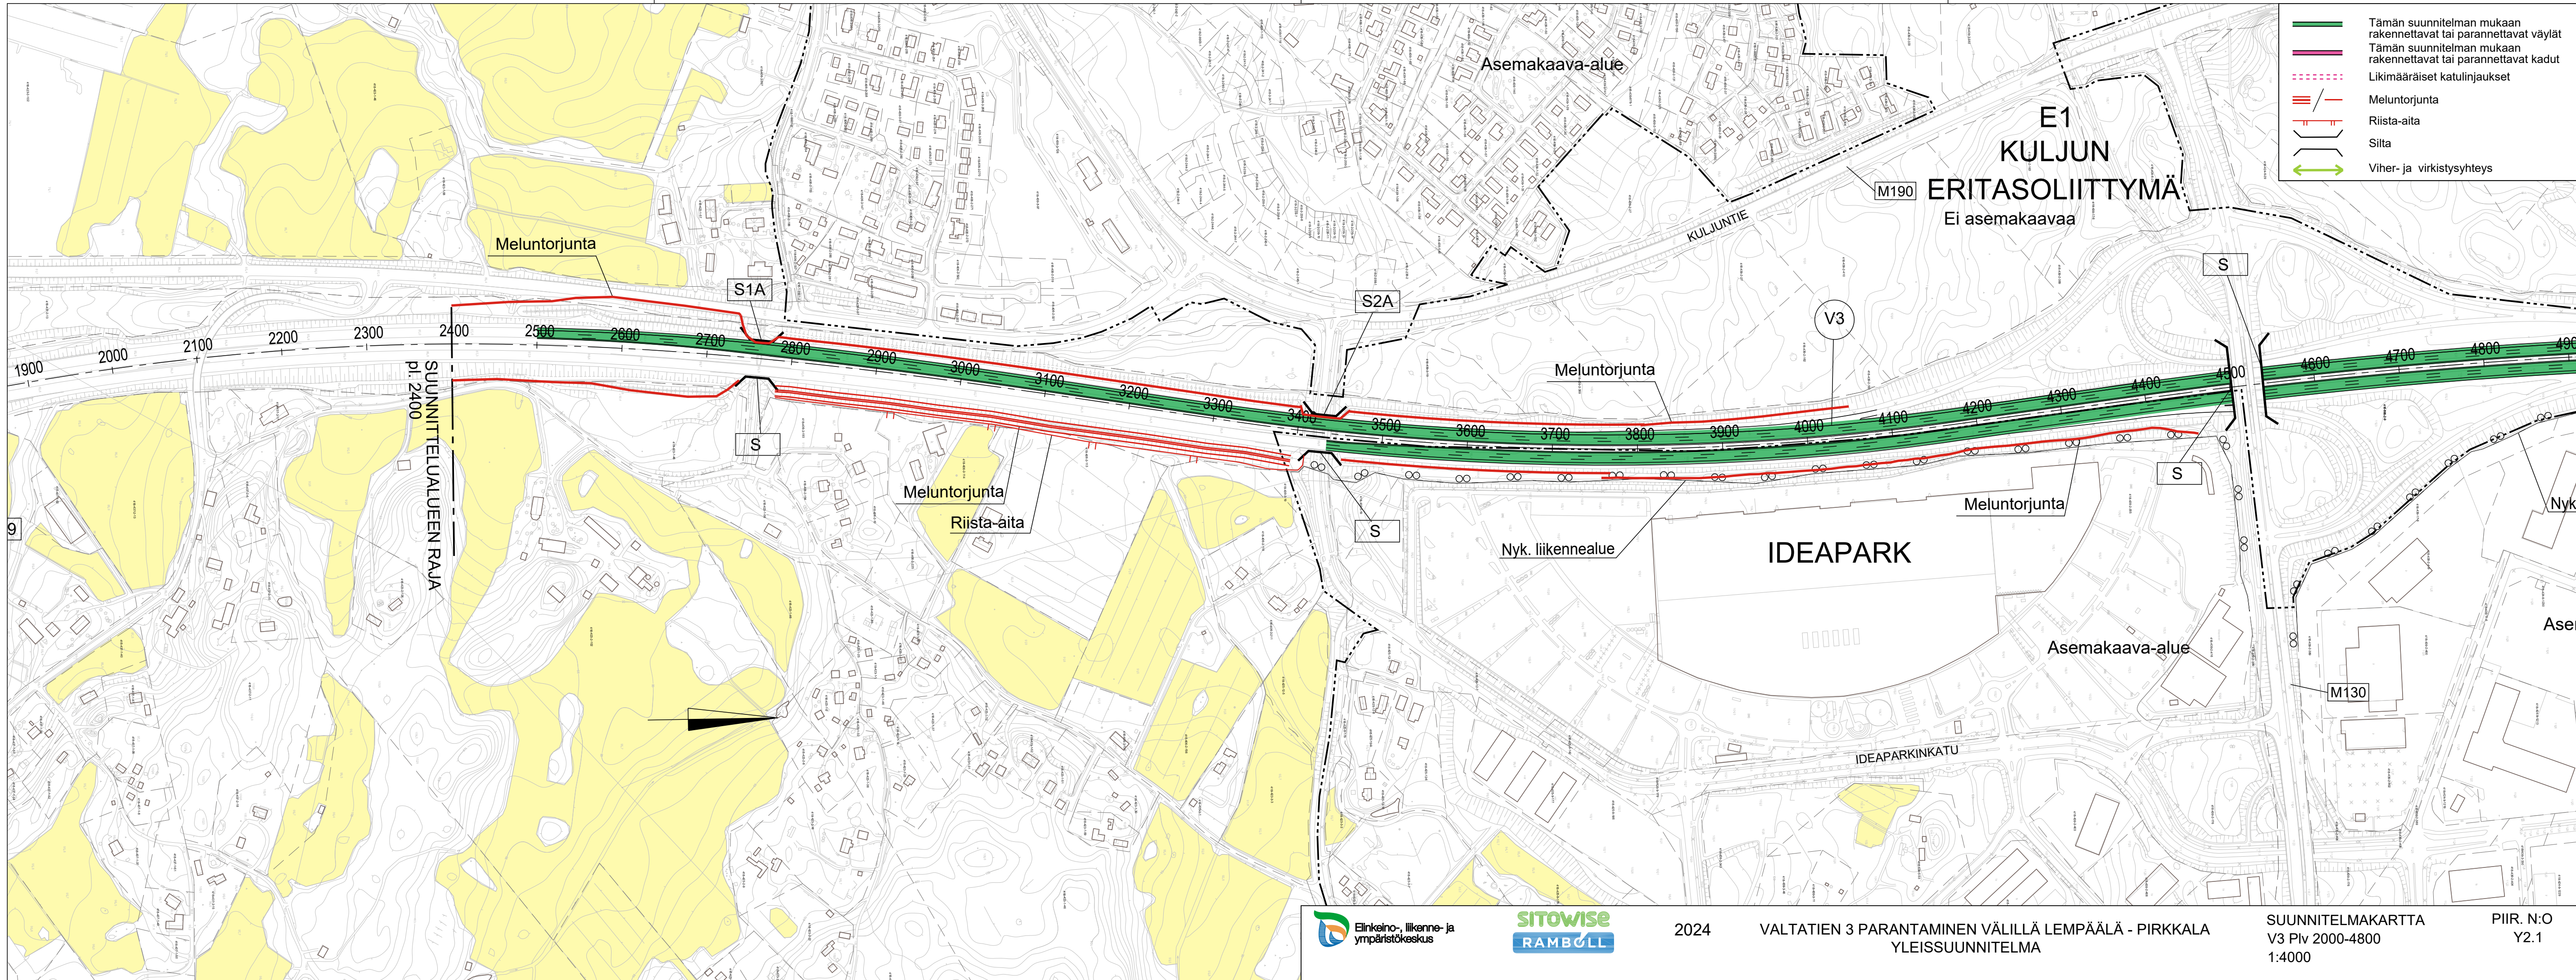

- Tämän suunnitelman mukaan rakennettavat tai parannettavat väylät
- Tämän suunnitelman mukaan rakennettavat tai parannettavat kadut
- Likimääräiset katulinjaukset
- Meluntorjunta
- Riista-aita
- Silta
- Viher- ja virkistysyhteys