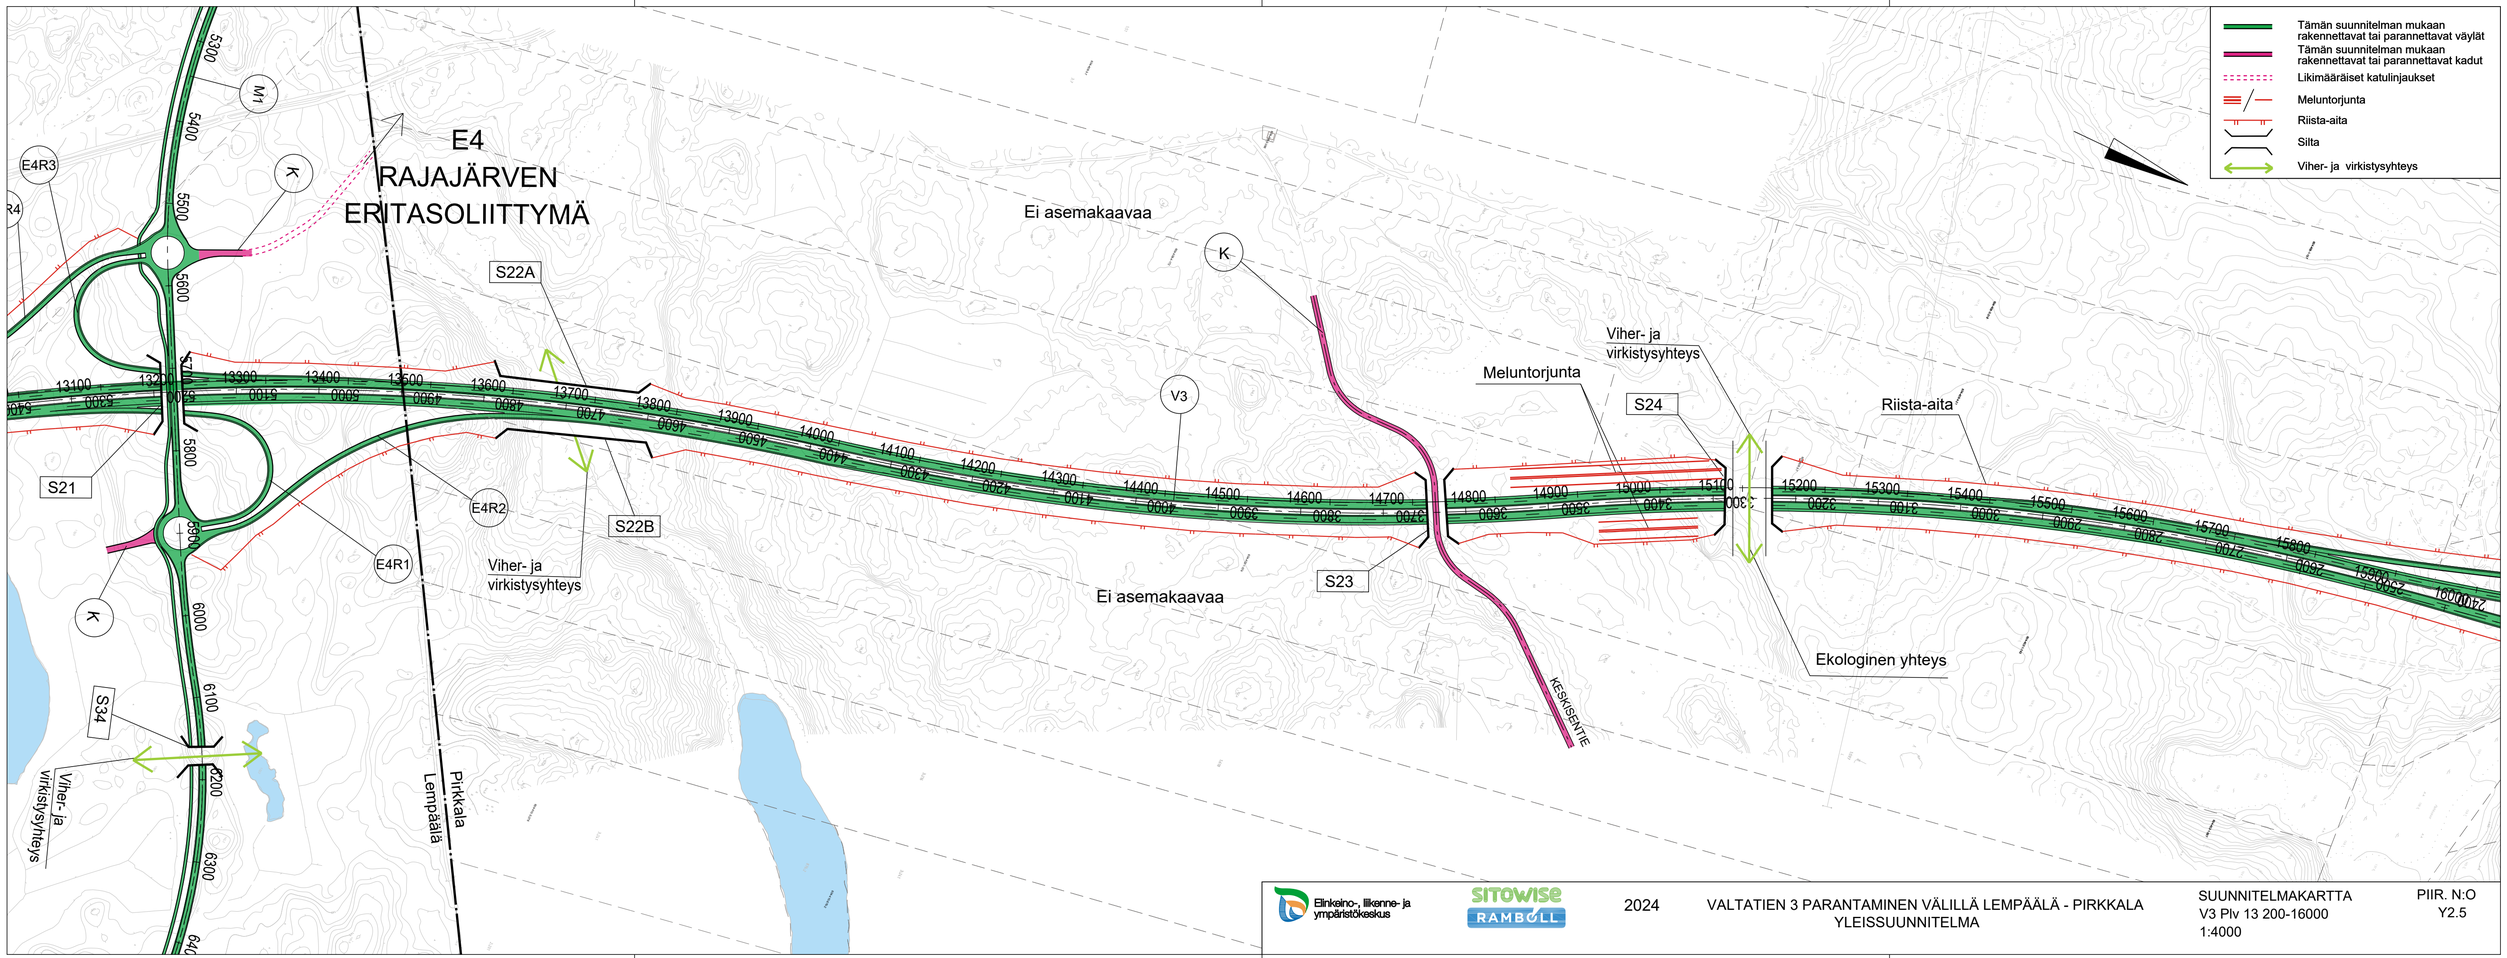
Tämän suunnitelman mukaan rakennettavat tai parannettavat väylät
Tämän suunnitelman mukaan rakennettavat tai parannettavat kadut
Likimääräiset katulinjaukset
Meluntorjunta
Riista-aita
Silta
Viher- ja virkistysyhteys
E4
RAJAJÄRVEN
ERITASOLIITTYMÄ
Ei asemakaavaa
Ei asemakaavaa
S21
S22A
S22B
S23
S24
S34
E4R1
E4R2
E4R3
M1
K
V3
Viher- ja virkistysyhteys
Meluntorjunta
Riista-aita
Ekologinen yhteys
KESKISENTIE
Pirkkala
Lempäälä
Elinkeino-, liikenne- ja ympäristökeskus
SITOWISE
RAMBOLL
2024
VALTATIEN 3 PARANTAMINEN VÄLILLÄ LEMPÄÄLÄ - PIRKKALA
YLEISSUUNNITELMA
SUUNNITELMAKARTTA
V3 Plv 13 200-16000
1:4000
PIIR. N:O
Y2.5