



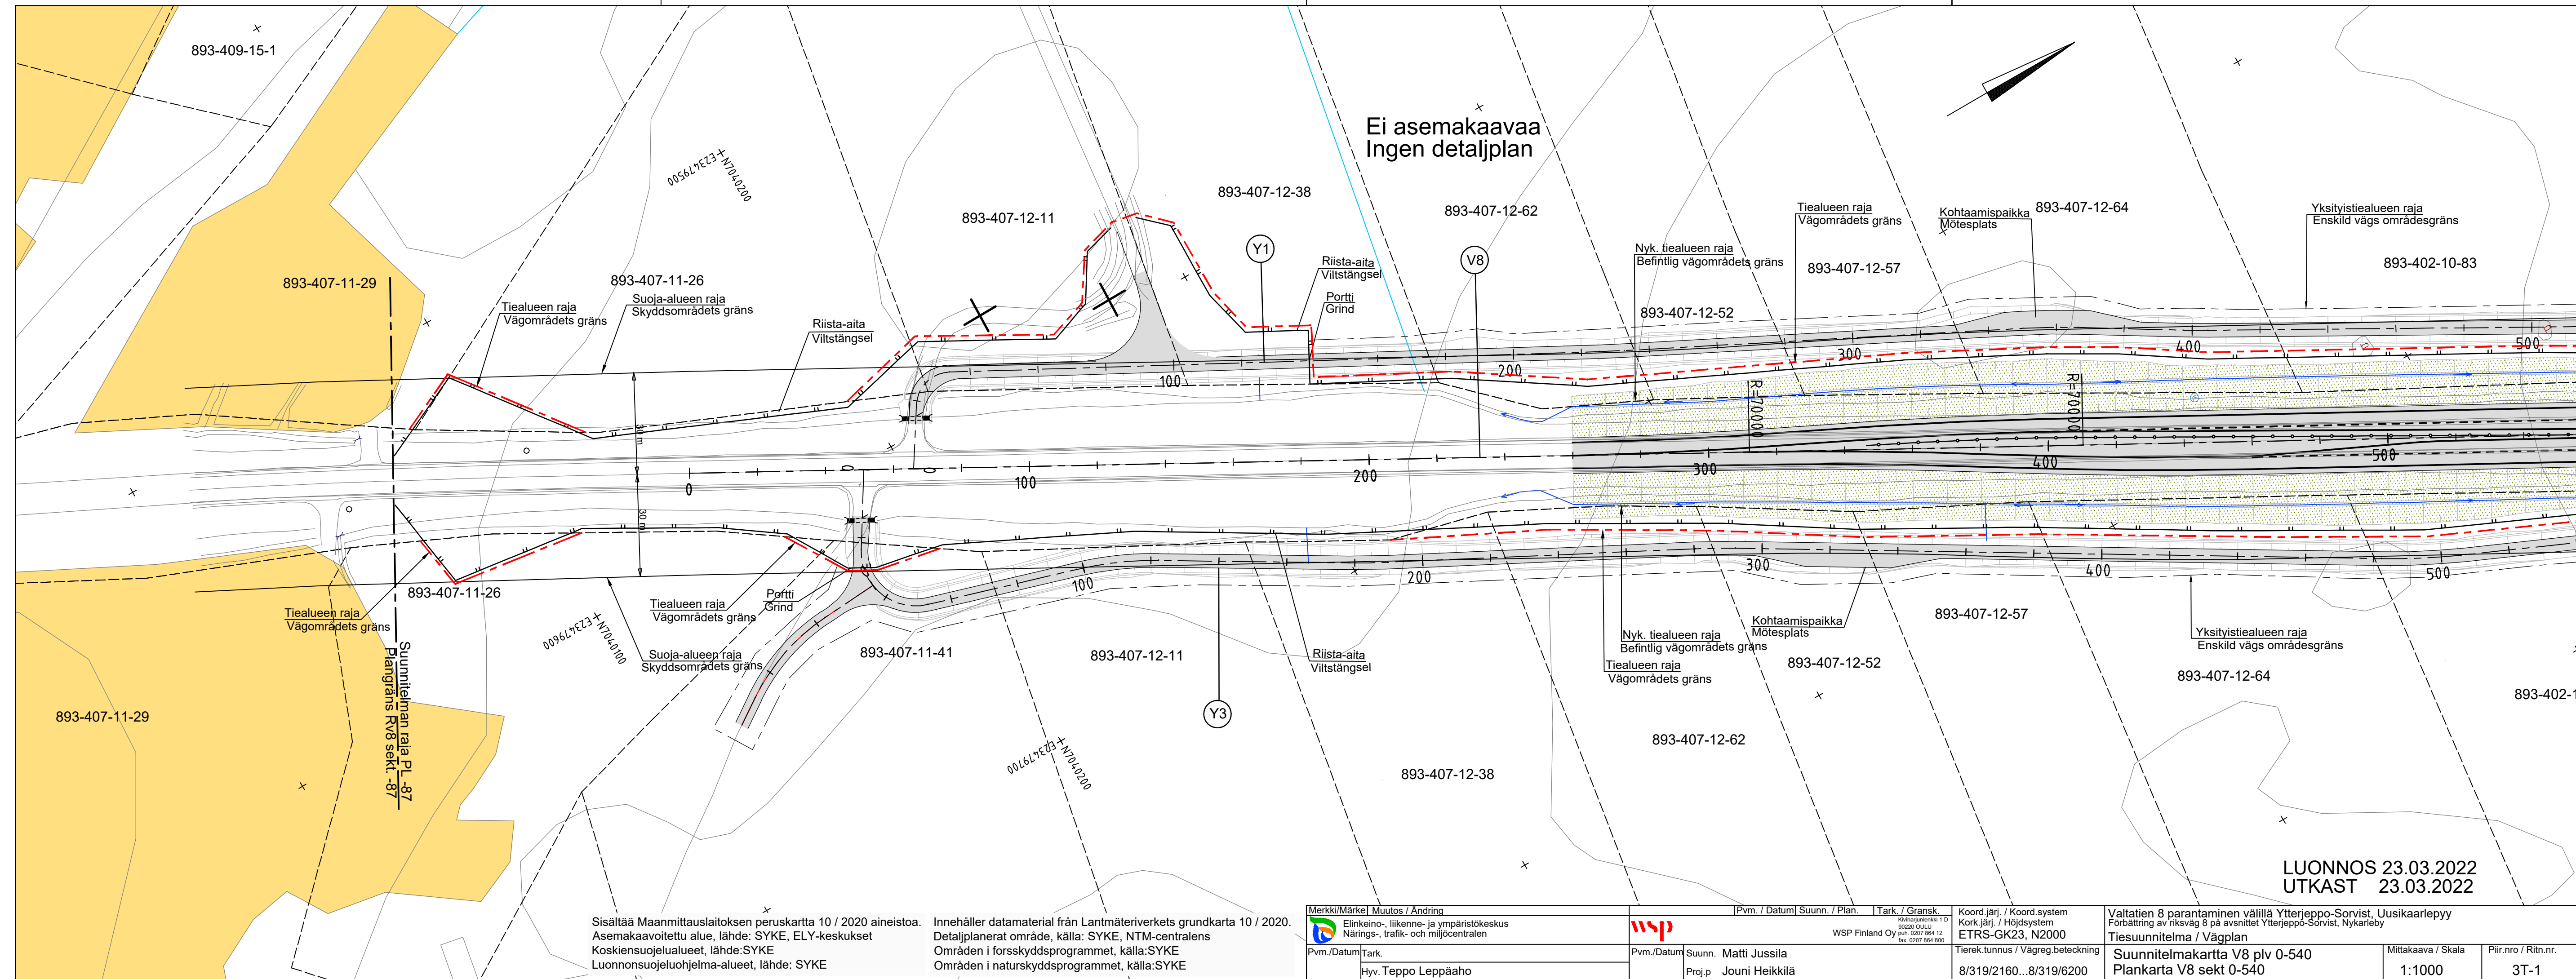

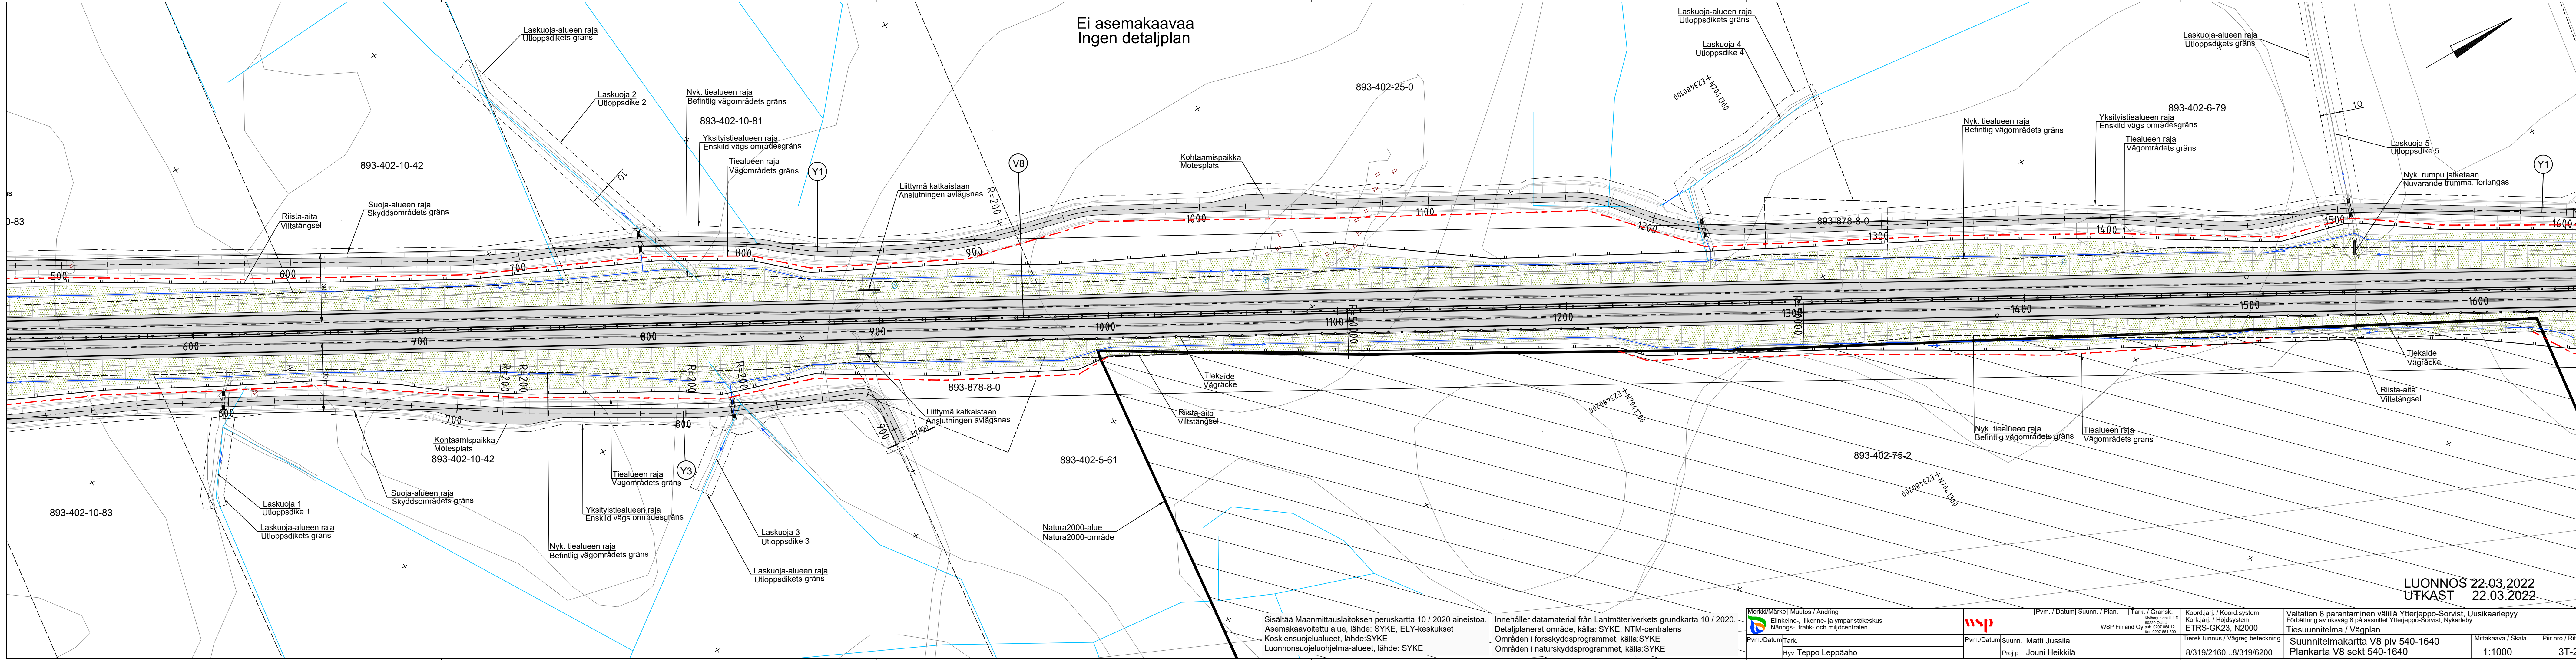


Ei asemakaavaa
Ingen detaljplan

LUONNOS 22.03.2022
UTKAST 22.03.2022

Sisältää Maanmittauslaitoksen peruskartta 10 / 2020 aineistoa.
Asemakaavoitettu alue, lähde: SYKE, ELY-keskukset
Koskiensuojelualueet, lähde: SYKE
Luonnonsuojeluohjelma-alueet, lähde: SYKE

Innehåller datamaterial från Lantmäteriverkets grundkarta 10 / 2020.
Detaljanterat område, källa: SYKE, NTM-centralens
Områden i forsskyddsprogrammet, källa: SYKE
Områden i naturskyddsprogrammet, källa: SYKE

Merkki/Märke / Muutos / Ändring Elinkeino-, liikenne- ja ympäristökeskus Närings-, trafik- och miljöcentralen Pvm./DatumTark. Hyv. Teppo Leppäaho	[Pvm. / Datum] Suunn. / Plan. [Tark. / Gransk.] wsp WSP Finland Oy Pvm./Datum Suunn. Matti Jussila Proj.p Jouni Heikkilä	Koord.järj. / Koord.system Korkjärj. / Höjdsystem ETRS-GK23, N2000 Tierek.tunnus / Vägreg.beteckning 8/319/2160...8/319/6200	Valtatie 8 parantaminen välillä Ytterjeppo-Sorvist, Uusikaarlepyy Förbättring av riksväg 8 på avsnittet Ytterjeppo-Sorvist, Nykarleby Tiesuunnitelma / Vägplan Suunnitelmapaketti V8 plv 540-1640 Plankarta V8 sekt 540-1640	Mittakaava / Skala 1:1000	Piir.nro / Ritn.nr. 3T-2

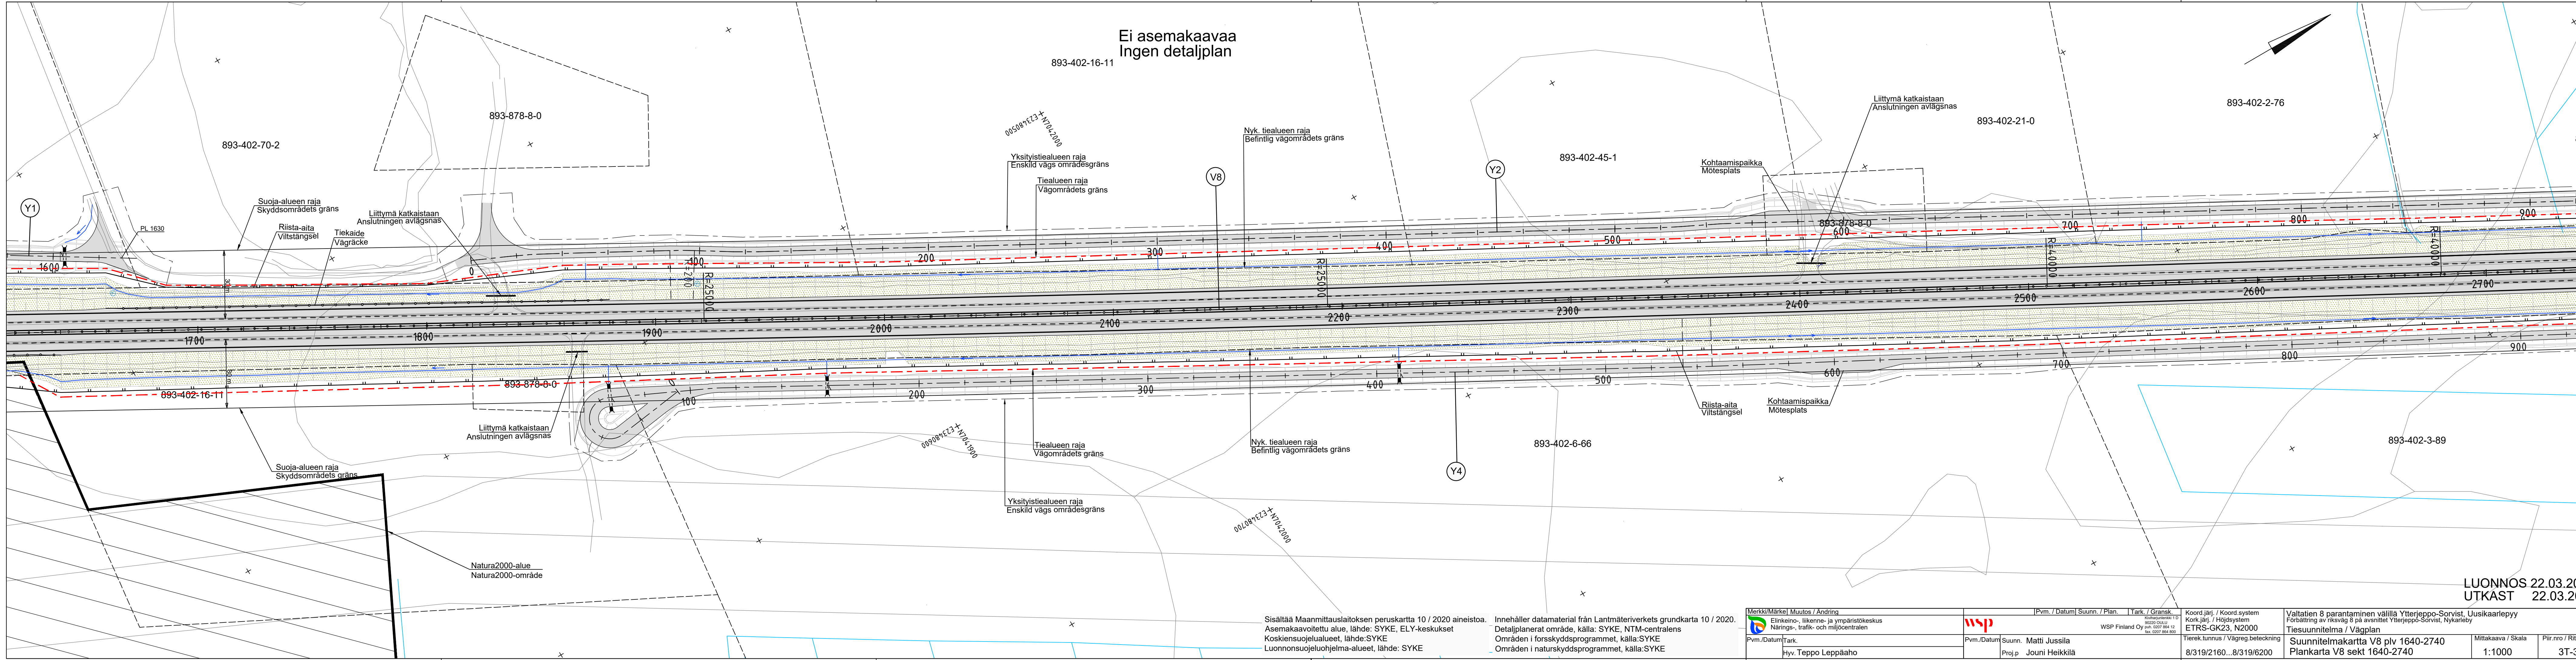

Ei asemakaavaa
Ingen detaljplan

893-402-2-76

893-402-21-0

893-402-45-1

893-402-6-66

893-402-3-89

LUONNOS 22.03.2022
UTKAST 22.03.2022

Sisältää Maanmittauslaitoksen peruskartta 10 / 2020 aineistoa.
Asemakaavoitettu alue, lähde: SYKE, ELY-keskukset
Koskiensuojelualueet, lähde: SYKE
Luonnonsuojeluohjelma-alueet, lähde: SYKE

Innehåller datamaterial från Lantmäteriverkets grundkarta 10 / 2020.
Detaljanerat område, källa: SYKE, NTM-centralens
Områden i forsskyddsprogrammet, källa: SYKE
Områden i naturskyddsprogrammet, källa: SYKE

Merkki/Märkel Muutos / Ändring Elinkeino- ja liikenne- ja ympäristökeskus Närings-, trafik- och miljöcentralen Pvm./DatumTark. Hyv. Teppo Leppäaho	[Pvm. / Datum] Suunn. / Plan. [Tark. / Gransk.] WSP Finland Oy Pvm./Datum Suunn. Matti Jussila Proj.p Jouni Heikkilä	Koord.järj. / Koord.system Korkjärj. / Höjdsystem ETRS-GK23, N2000 Tierek.tunnus / Vägreg.beteckning 8/319/2160...8/319/6200	Valtatie 8 parantaminen välillä Ytterjeppo-Sorvist, Uusikaarlepyy Förbättring av riksväg 8 på avsnittet Ytterjeppo-Sorvist, Nykarleby Tiesuunnitelma / Vägplan Suunnitelmakartta V8 plv 1640-2740 Plankarta V8 sekt 1640-2740	Mittakaava / Skala 1:1000	Piir.nro / Ritn.nr. 3T-3

