




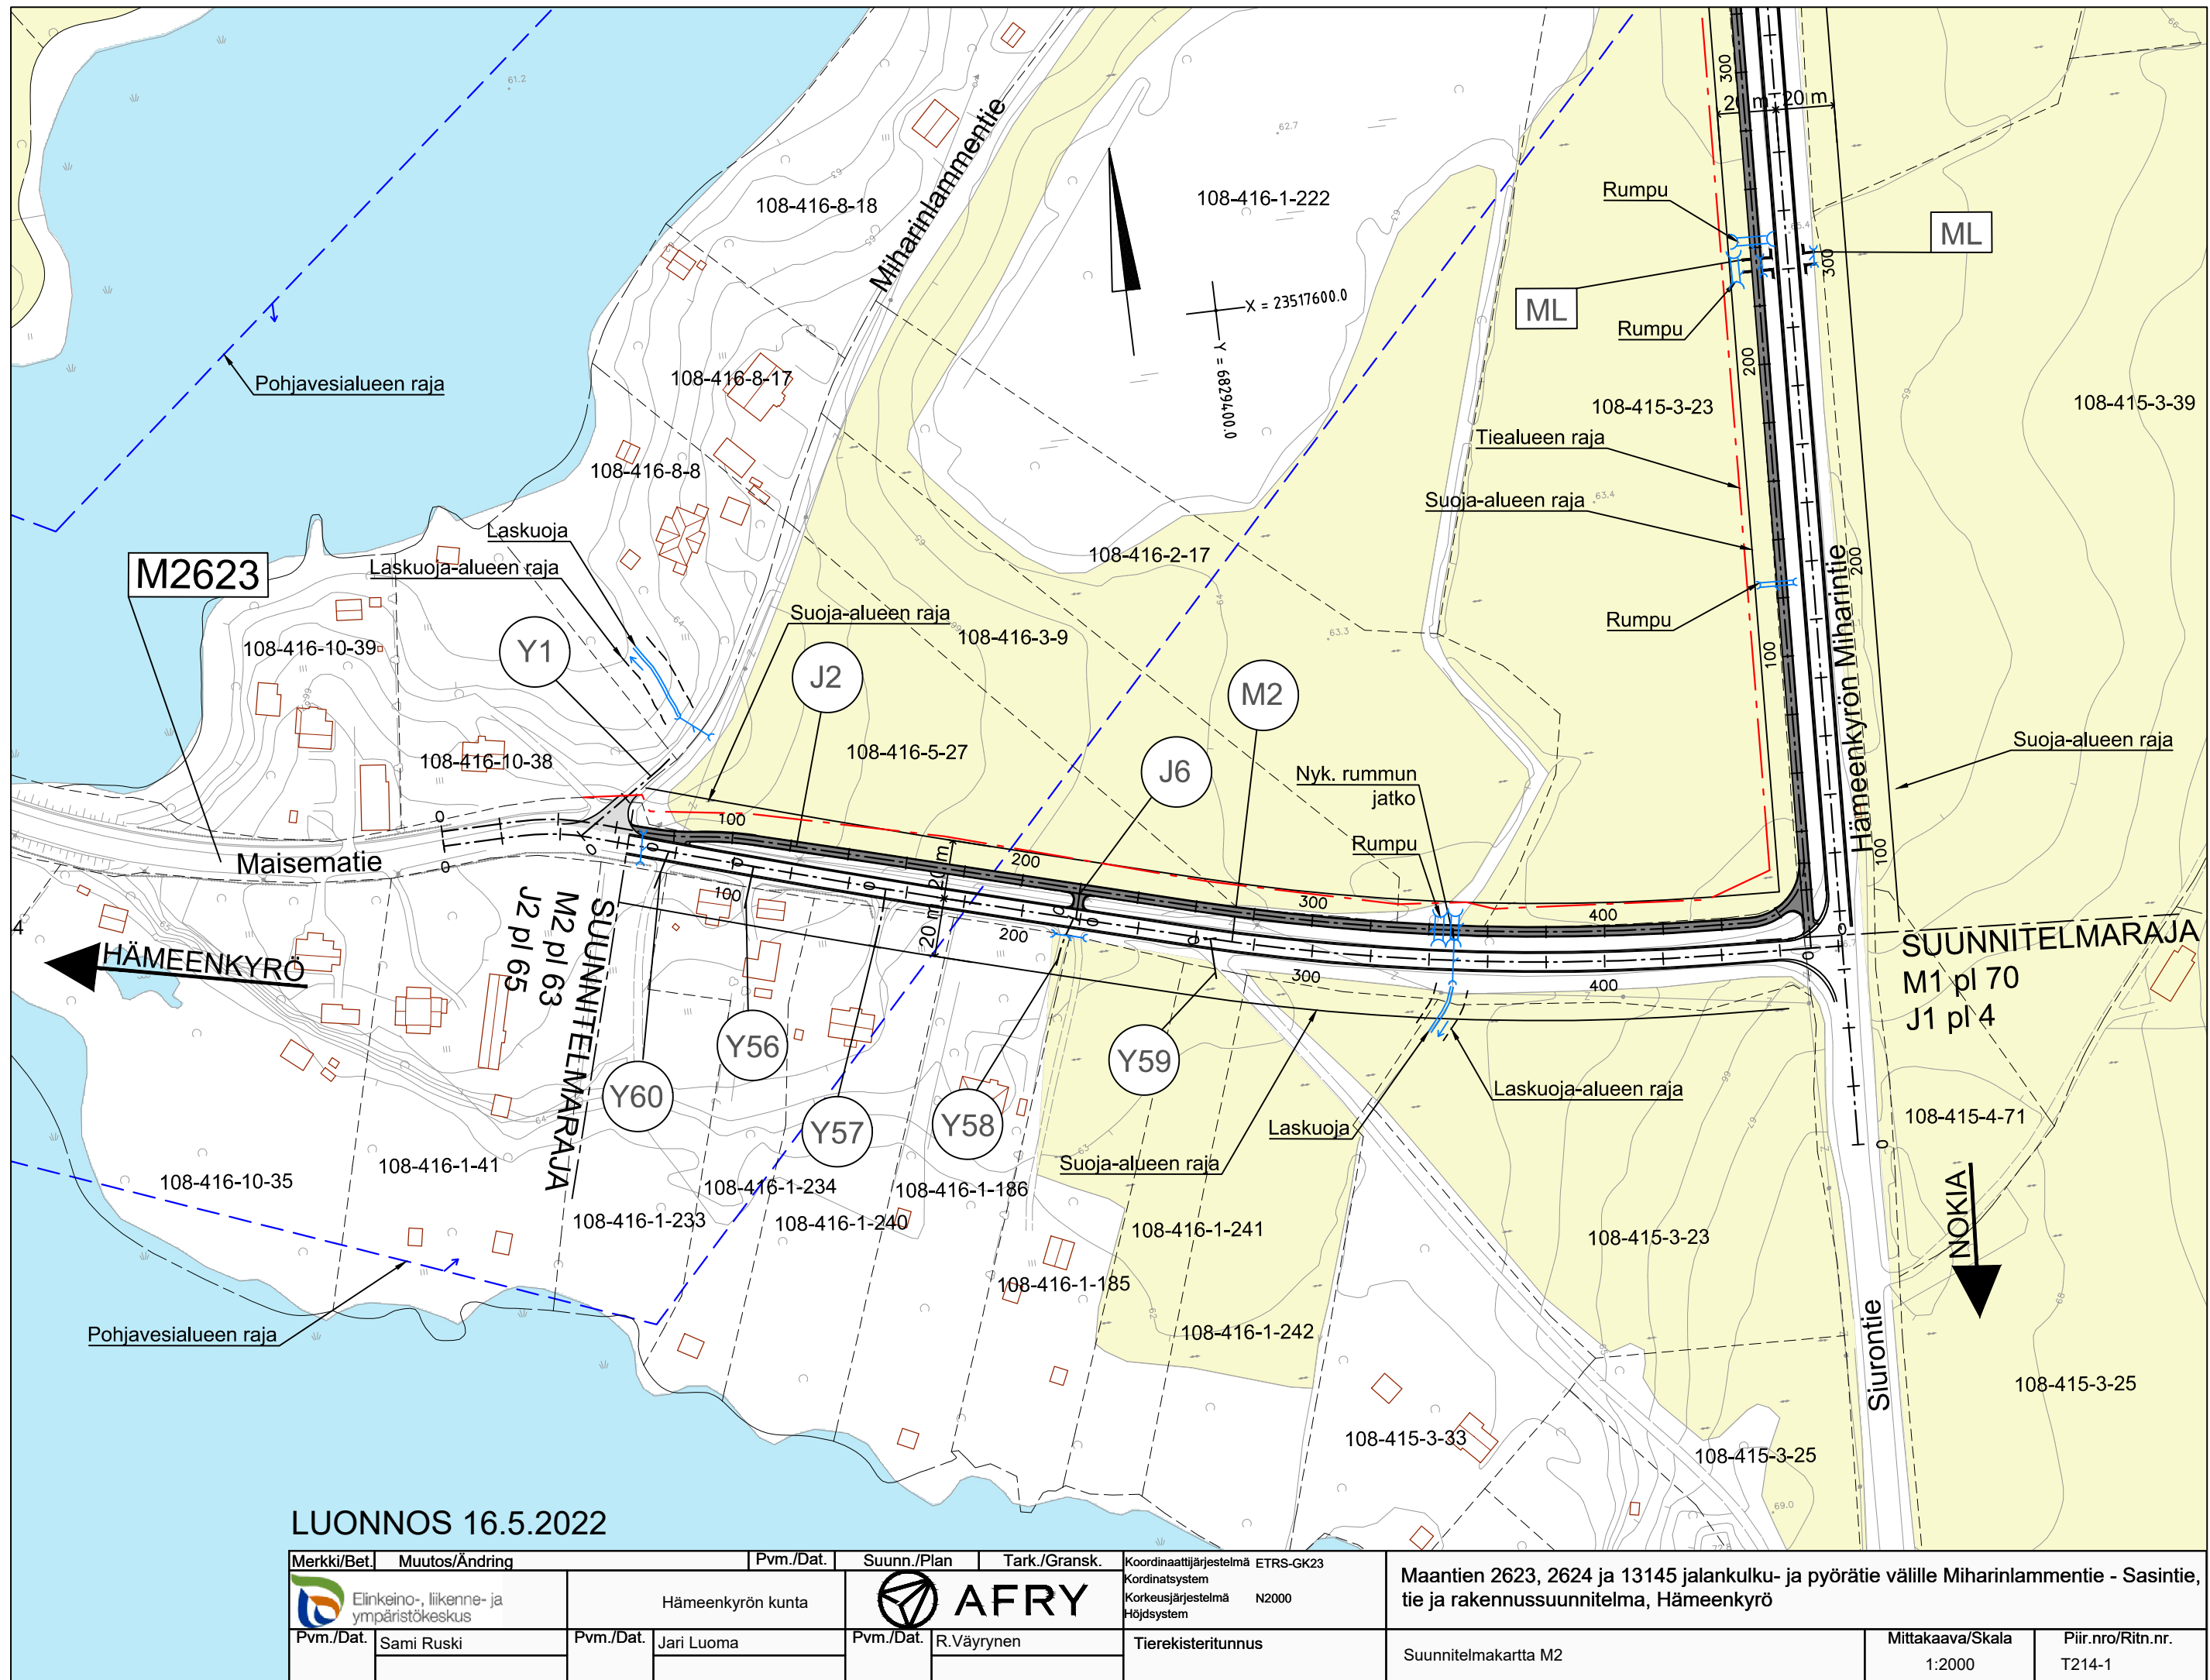

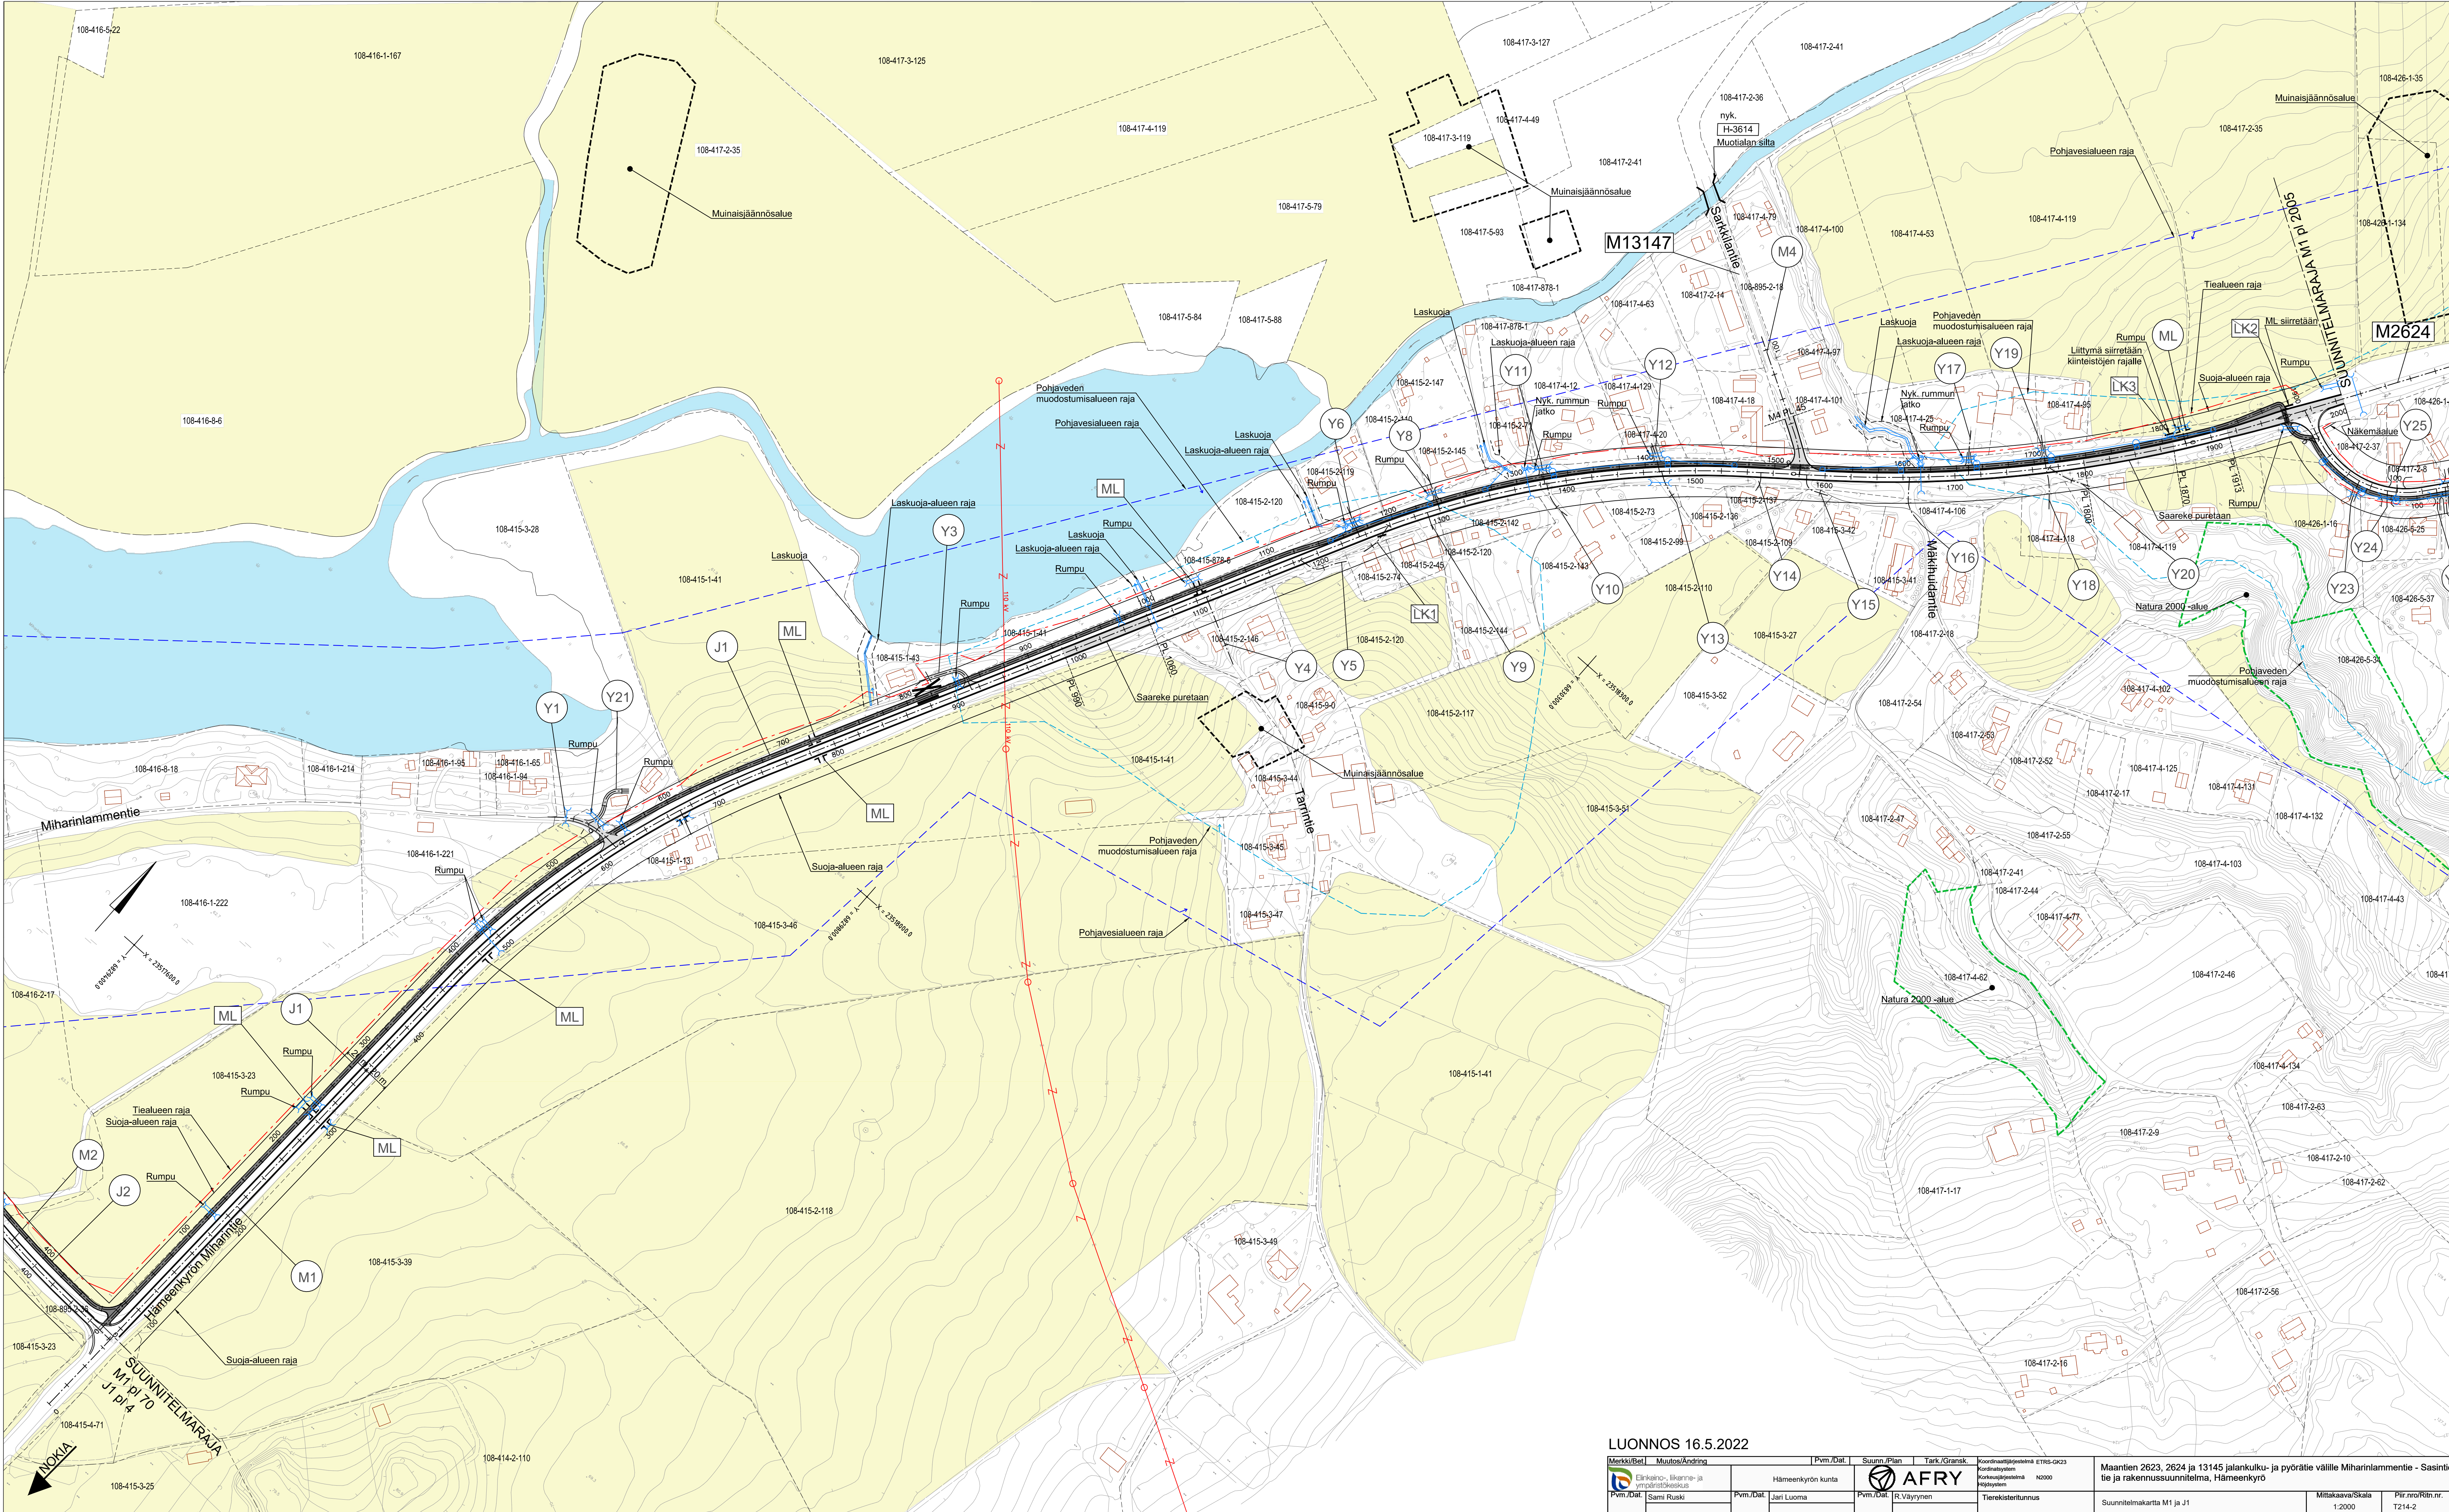

LUONNOS 16.5.2022

Merkki/Bet	Muutos/Ändring	Pvm/Dat	Suunn./Plan	Tark./Gransk	Koordinaattijärjestelmä	ETRS-GR23	Maantien 2623, 2624 ja 13145 jalankulku- ja pyörätie välillä Miharinlammentie - Sasintie, tie ja rakennussuunnitelma, Hämeenkyrö	Mittakaava/Scala	Piir.no/Ritl.n.r.
Eläkeläis-, ikä- ja ympäristökeskus	Hämeenkyrö kunta	Jari Luoma	Pvm/Dat	R.Väyrynen	N2000		Suunnitelmapöytäkirja M1 ja J1	1:2000	T214-2
Pvm/Dat	Sami Ruski								

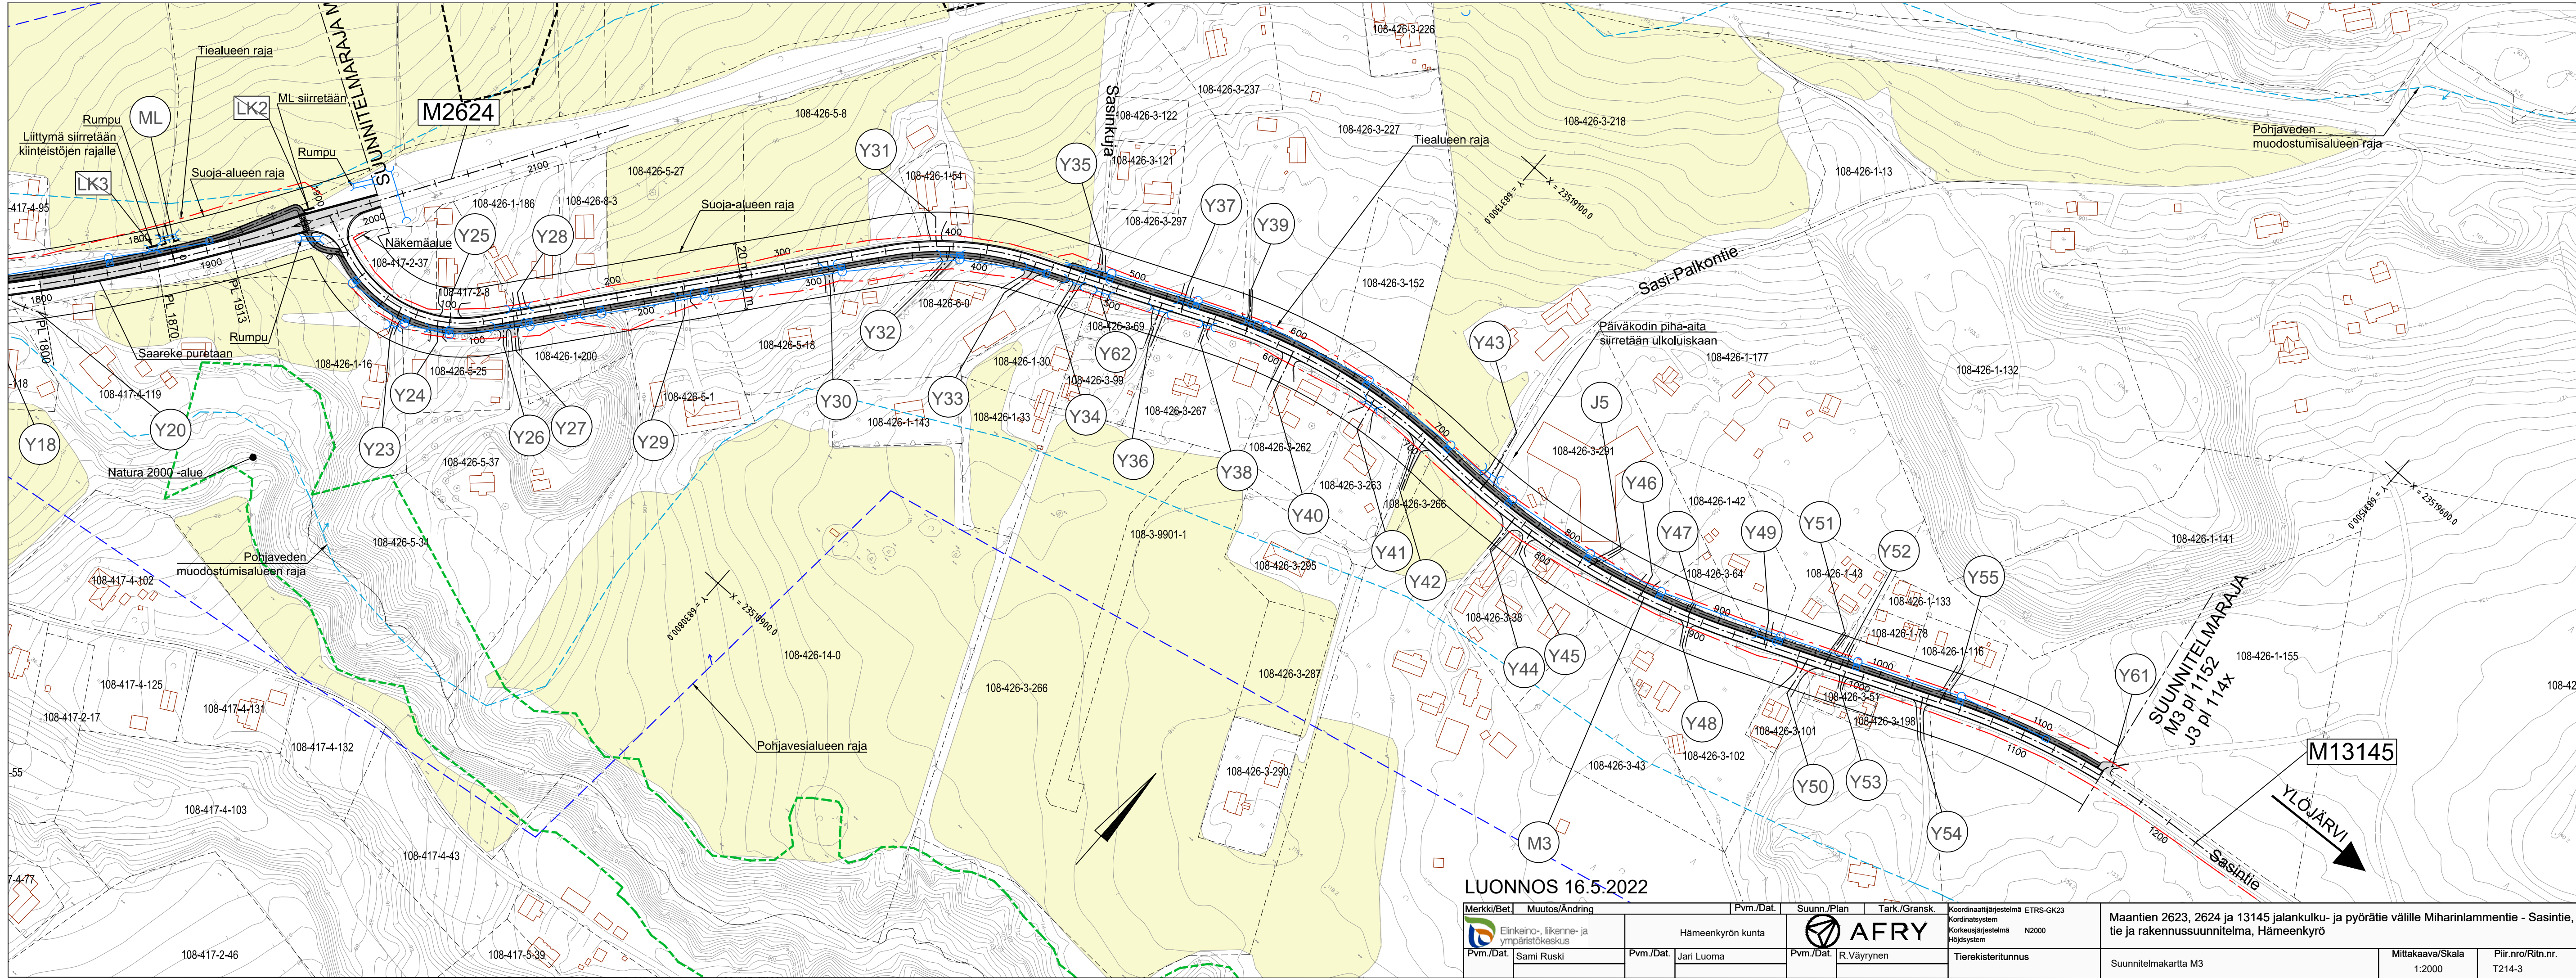

LUONNOS 16.5.2022

Merkki/Bet.	Muutos/Ändring	Pvm./Dat.	Suunn./Plan	Tark./Gransk.	Koordinaattijärjestelmä ETRS-GK23	Maantien 2623, 2624 ja 13145 jalankulku- ja pyörätie välille Miharinlammentie - Sasintie, tie ja rakennussuunnitelma, Hämeenkyrö		
	Elinkeino-, liikenne- ja ympäristökeskus	Hämeenkyrön kunta			Koordinaattijärjestelmä ETRS-GK23 Korkeusjärjestelmä N2000 Höjdsystem	Suunnitelmapaketti M3		
Pvm./Dat.	Sami Ruski	Pvm./Dat.	Jari Luoma	Pvm./Dat.	R. Väyrynen	Tierekisteritunnus	Mittakaava/Skala 1:2000	Piir.nro/Ritn.nr. T214-3