


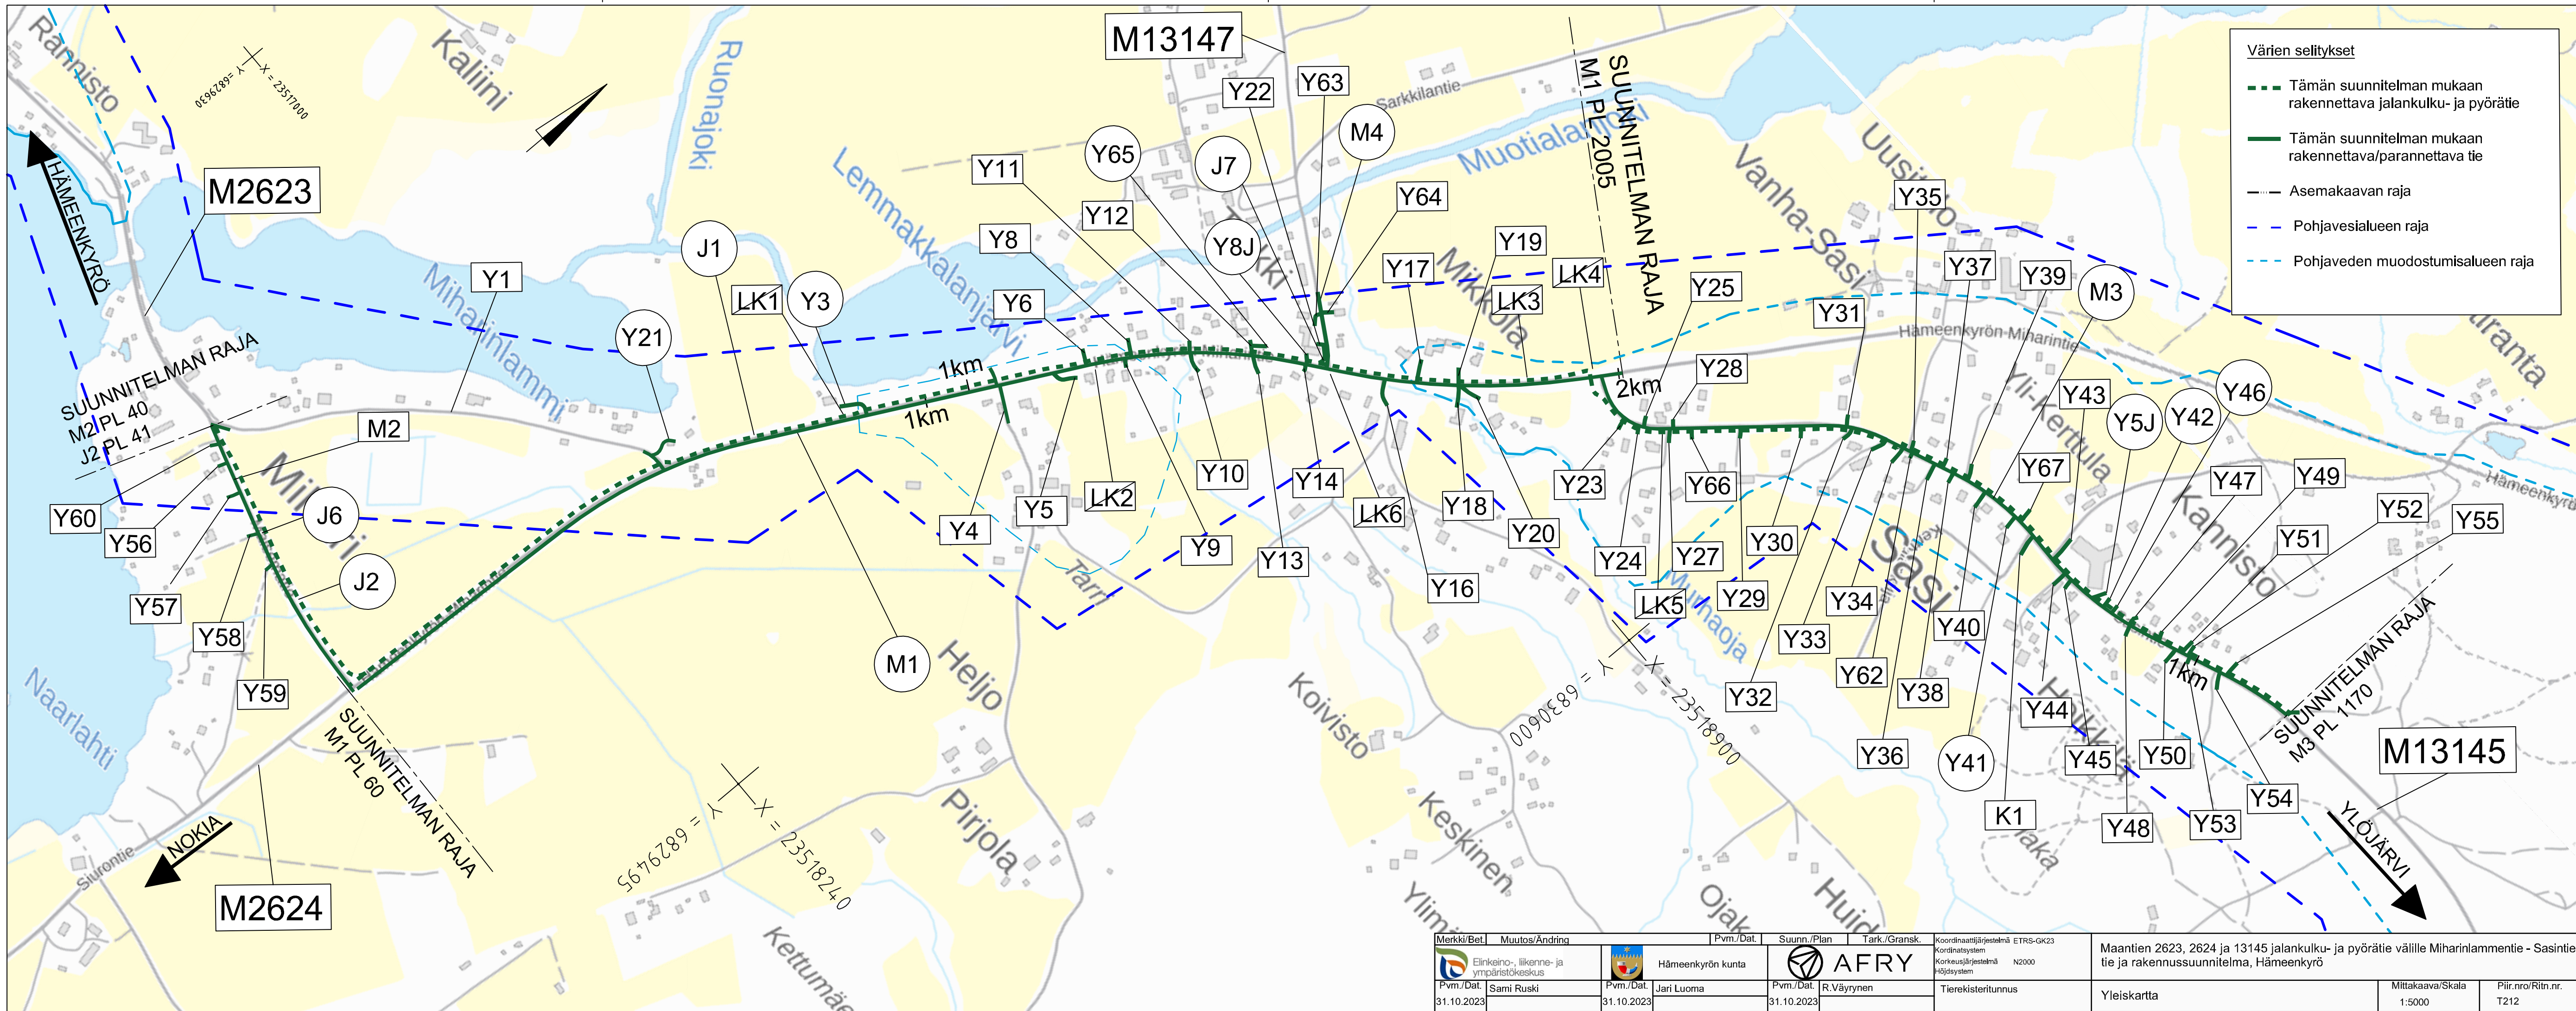

Merkki/Bet.	Muutos/Ändring	Pvm./Dat.	Suunn./Plan	Tark./Gransk.	Koordinaattijärjestelmä ETRS-GK23	Maantien 2623, 2624 ja 13145 jalankulku- ja pyörätie välille Miharinlammentie - Sasintie, tie ja rakennussuunnitelma, Hämeenkyrö		
Elinkeino-, liikenne- ja ympäristökeskus	Hämeenkyrön kunta			AFRY	Koordinaattijärjestelmä N2000			
Pvm./Dat.	Sami Ruski	Pvm./Dat.	Jari Luoma	Pvm./Dat.	R.Väyrynen	Tierekisteritunnus	Yleiskartta	Piir.nro/Ritn.nr.
31.10.2023		31.10.2023		31.10.2023				T212