


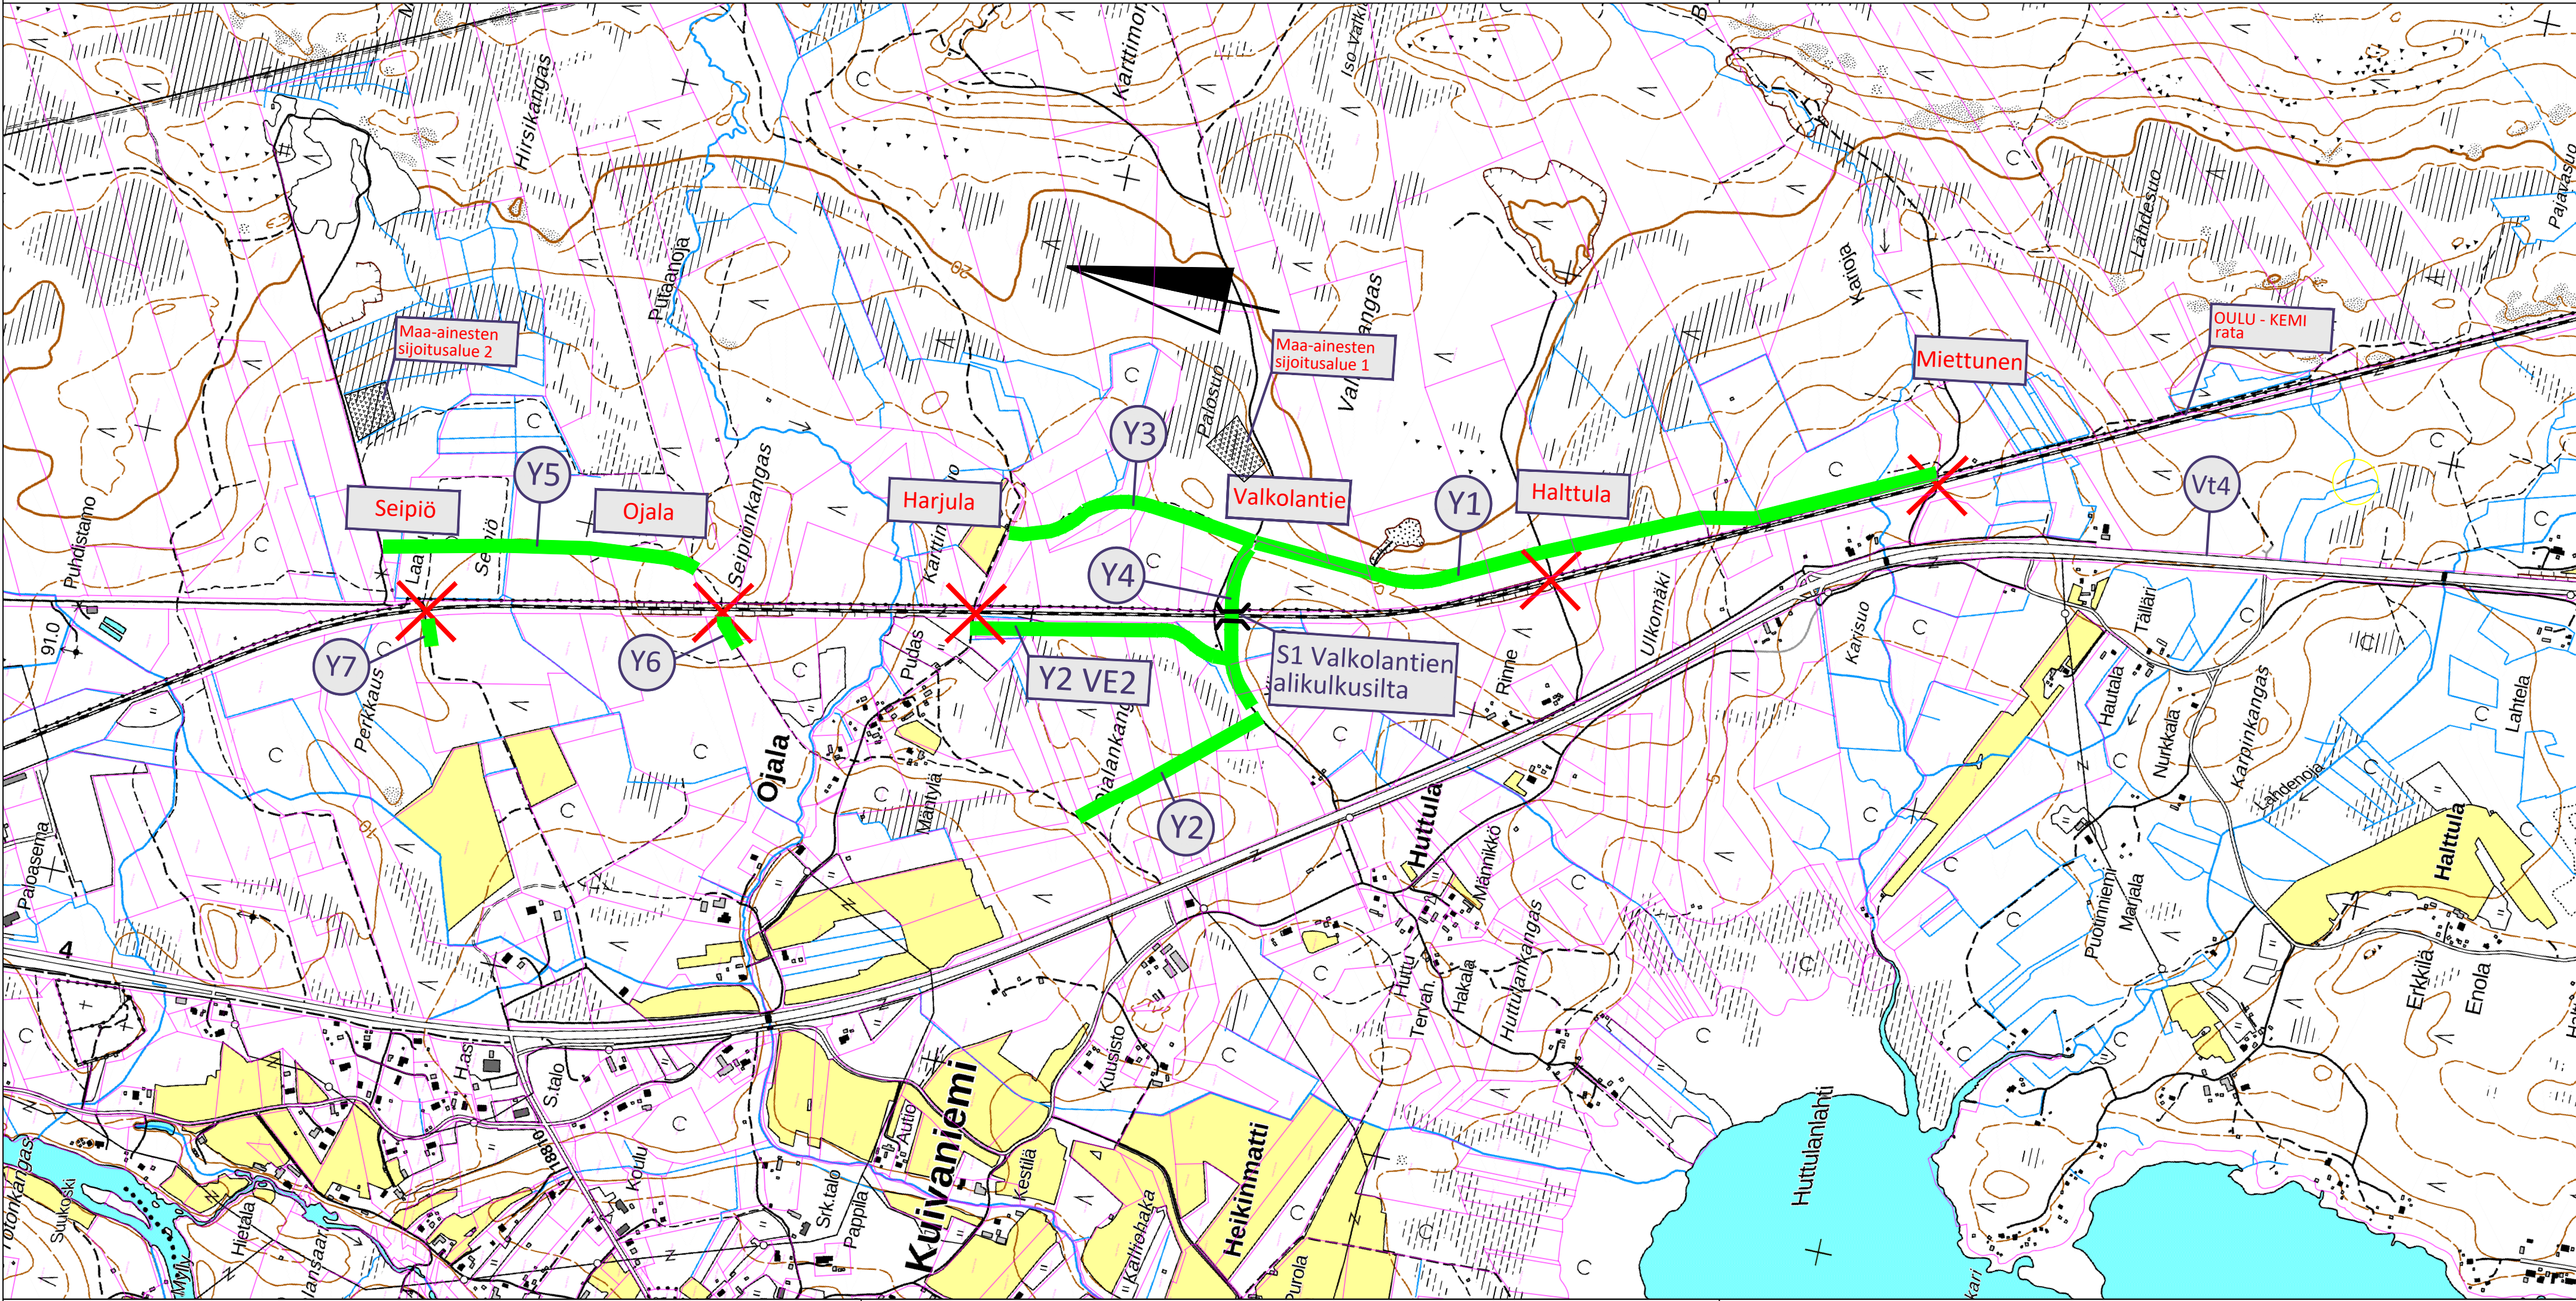

- korvaava tieyhteys
- X

tasoristeyksen poisto

LUONNOS

Muut.	Selitys		Pvm	Tehnyt	Pvm	Hyv.	
 Väylävirasto Trafikledsverket			Hanke tai rataosa Tasoristeysturvallisuuden paran- taminen välillä Miettunen– Seipiö; li				
			SuunnitteluvaiheRatasuunnitelma				
Toimittaja			Piirustuksen sisältö YLEISKARTTA 1 Seipiö (km 822+298) Ojala (km 821+636) Harjula (km 821+076) Karisuo (km 820+543) Halttula (km 819+786) Miettunen (km 818+907)				
							
Piirt.							
Suunn.	10.2.2022	A.Kantola					
Tark.		P.Hartikainen					
Hyv.							
			Mittakaava1:10000				
Tark.			Koordinaatti- ja korkeusjärj. ETRS GK25/N2000				
Hyv.			Rataosan nro008				
Tark.			Paikka	Laji	Numero	Muut. Lehti	Lehtiä
Hyv.			XXXX	XXXX	XXXX	1	3