


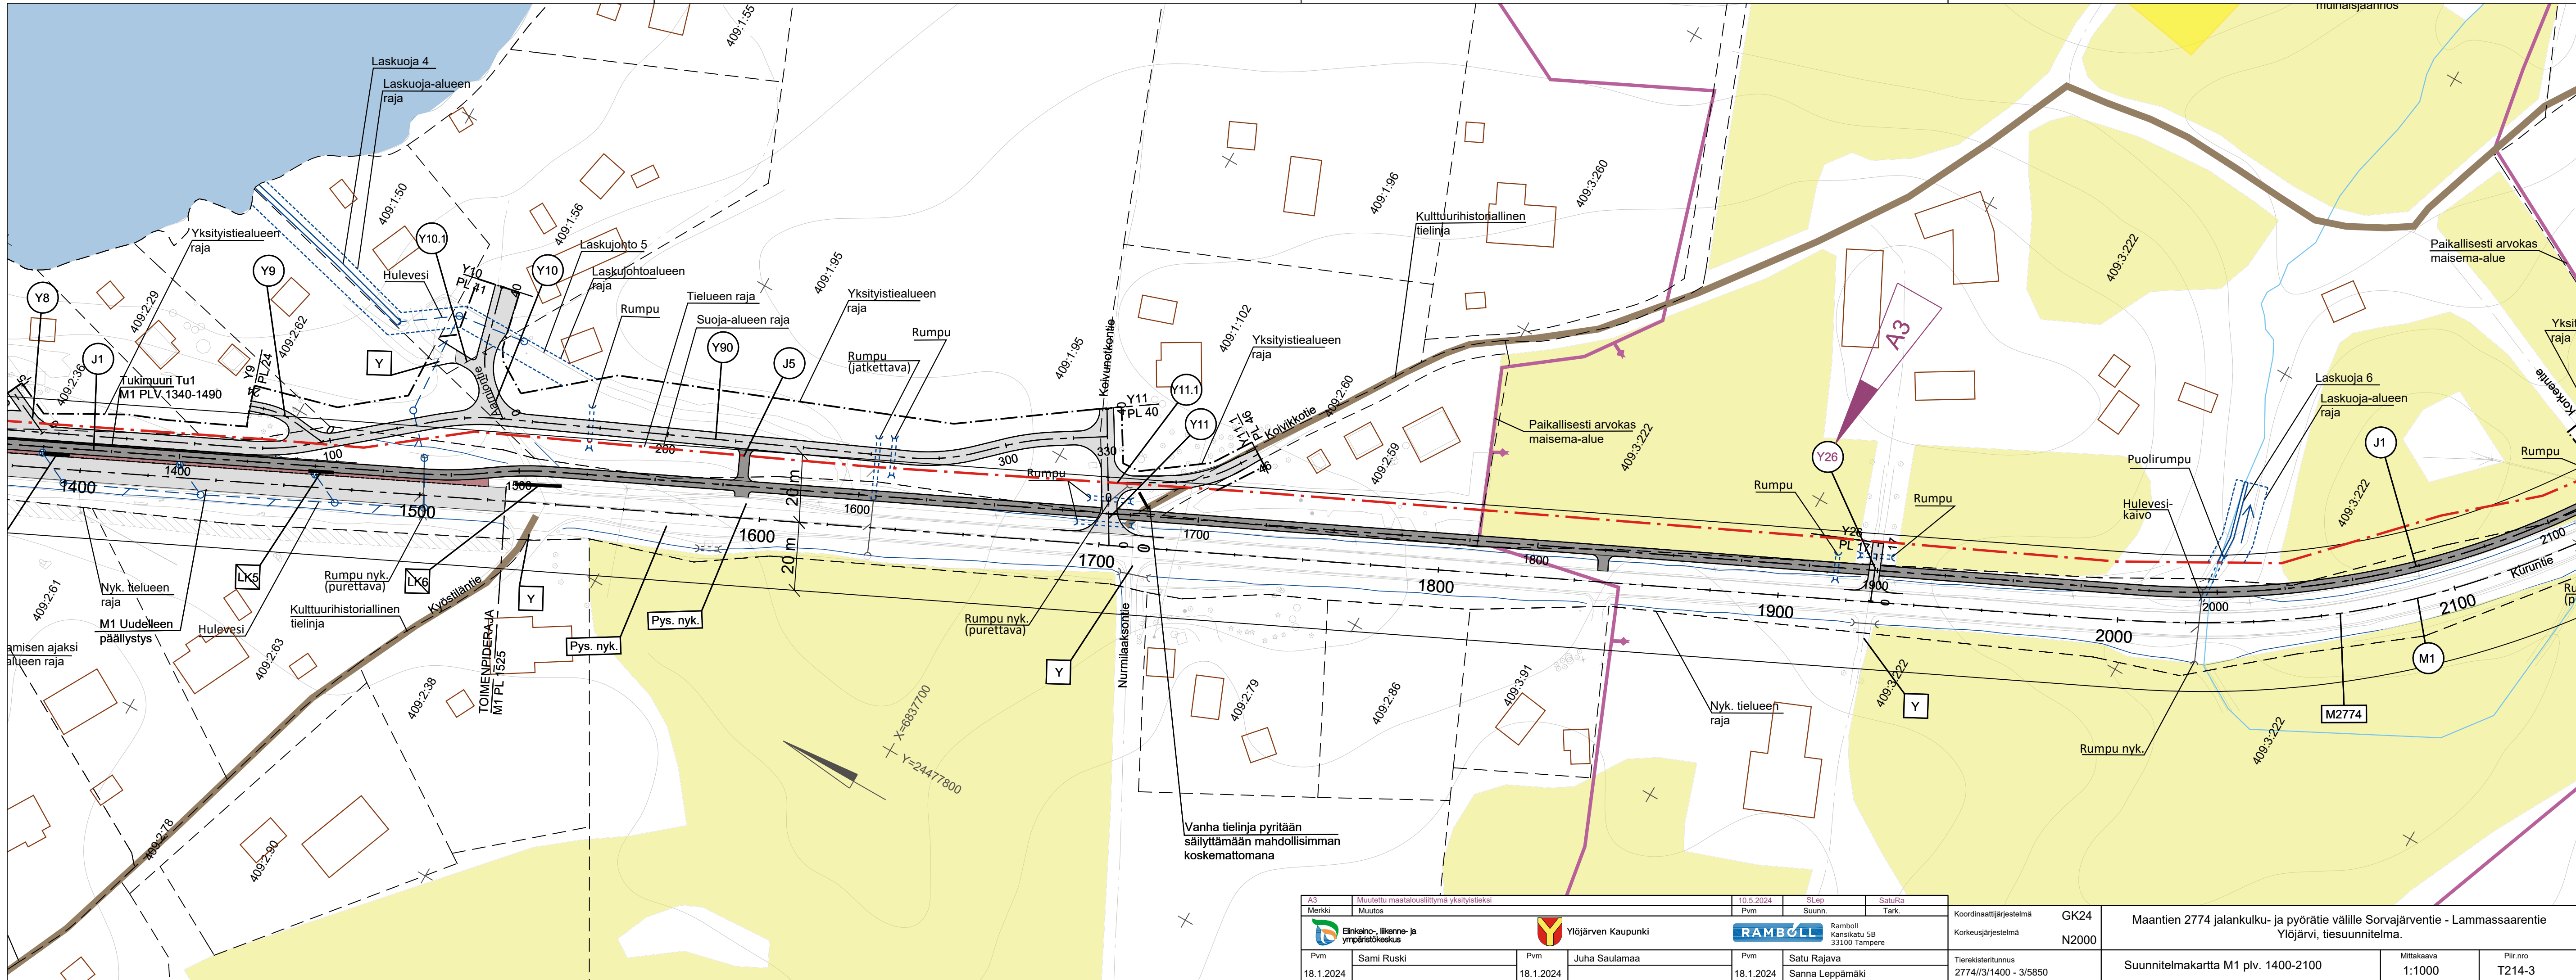

A3	Muutettu maatalousliittymä yksityistieksi			10.5.2024	Slep	SatuRa	Koordinaattijärjestelmä GK24	Maantien 2774 jalankulku- ja pyörätie välillä Sorvajärventie - Lammassaarentie Ylöjärvi, tiesuunnitelma.	
Merkki	Muutos			Pvm	Suunn.	Tark.			Korkeusjärjestelmä N2000
							Ramboll Kansikatu 5B 33100 Tampere		
Pvm	Sami Ruski		Pvm	Juha Saulamaa		Pvm	Satu Rajava	Tierekisteritunnus	Mittakaava
18.1.2024			18.1.2024			18.1.2024	Sanna Leppämäki	2774/3/1400 - 3/5850	1:1000
							Suunnitelmakartta M1 plv. 1400-2100	Piir.nro T214-3	