


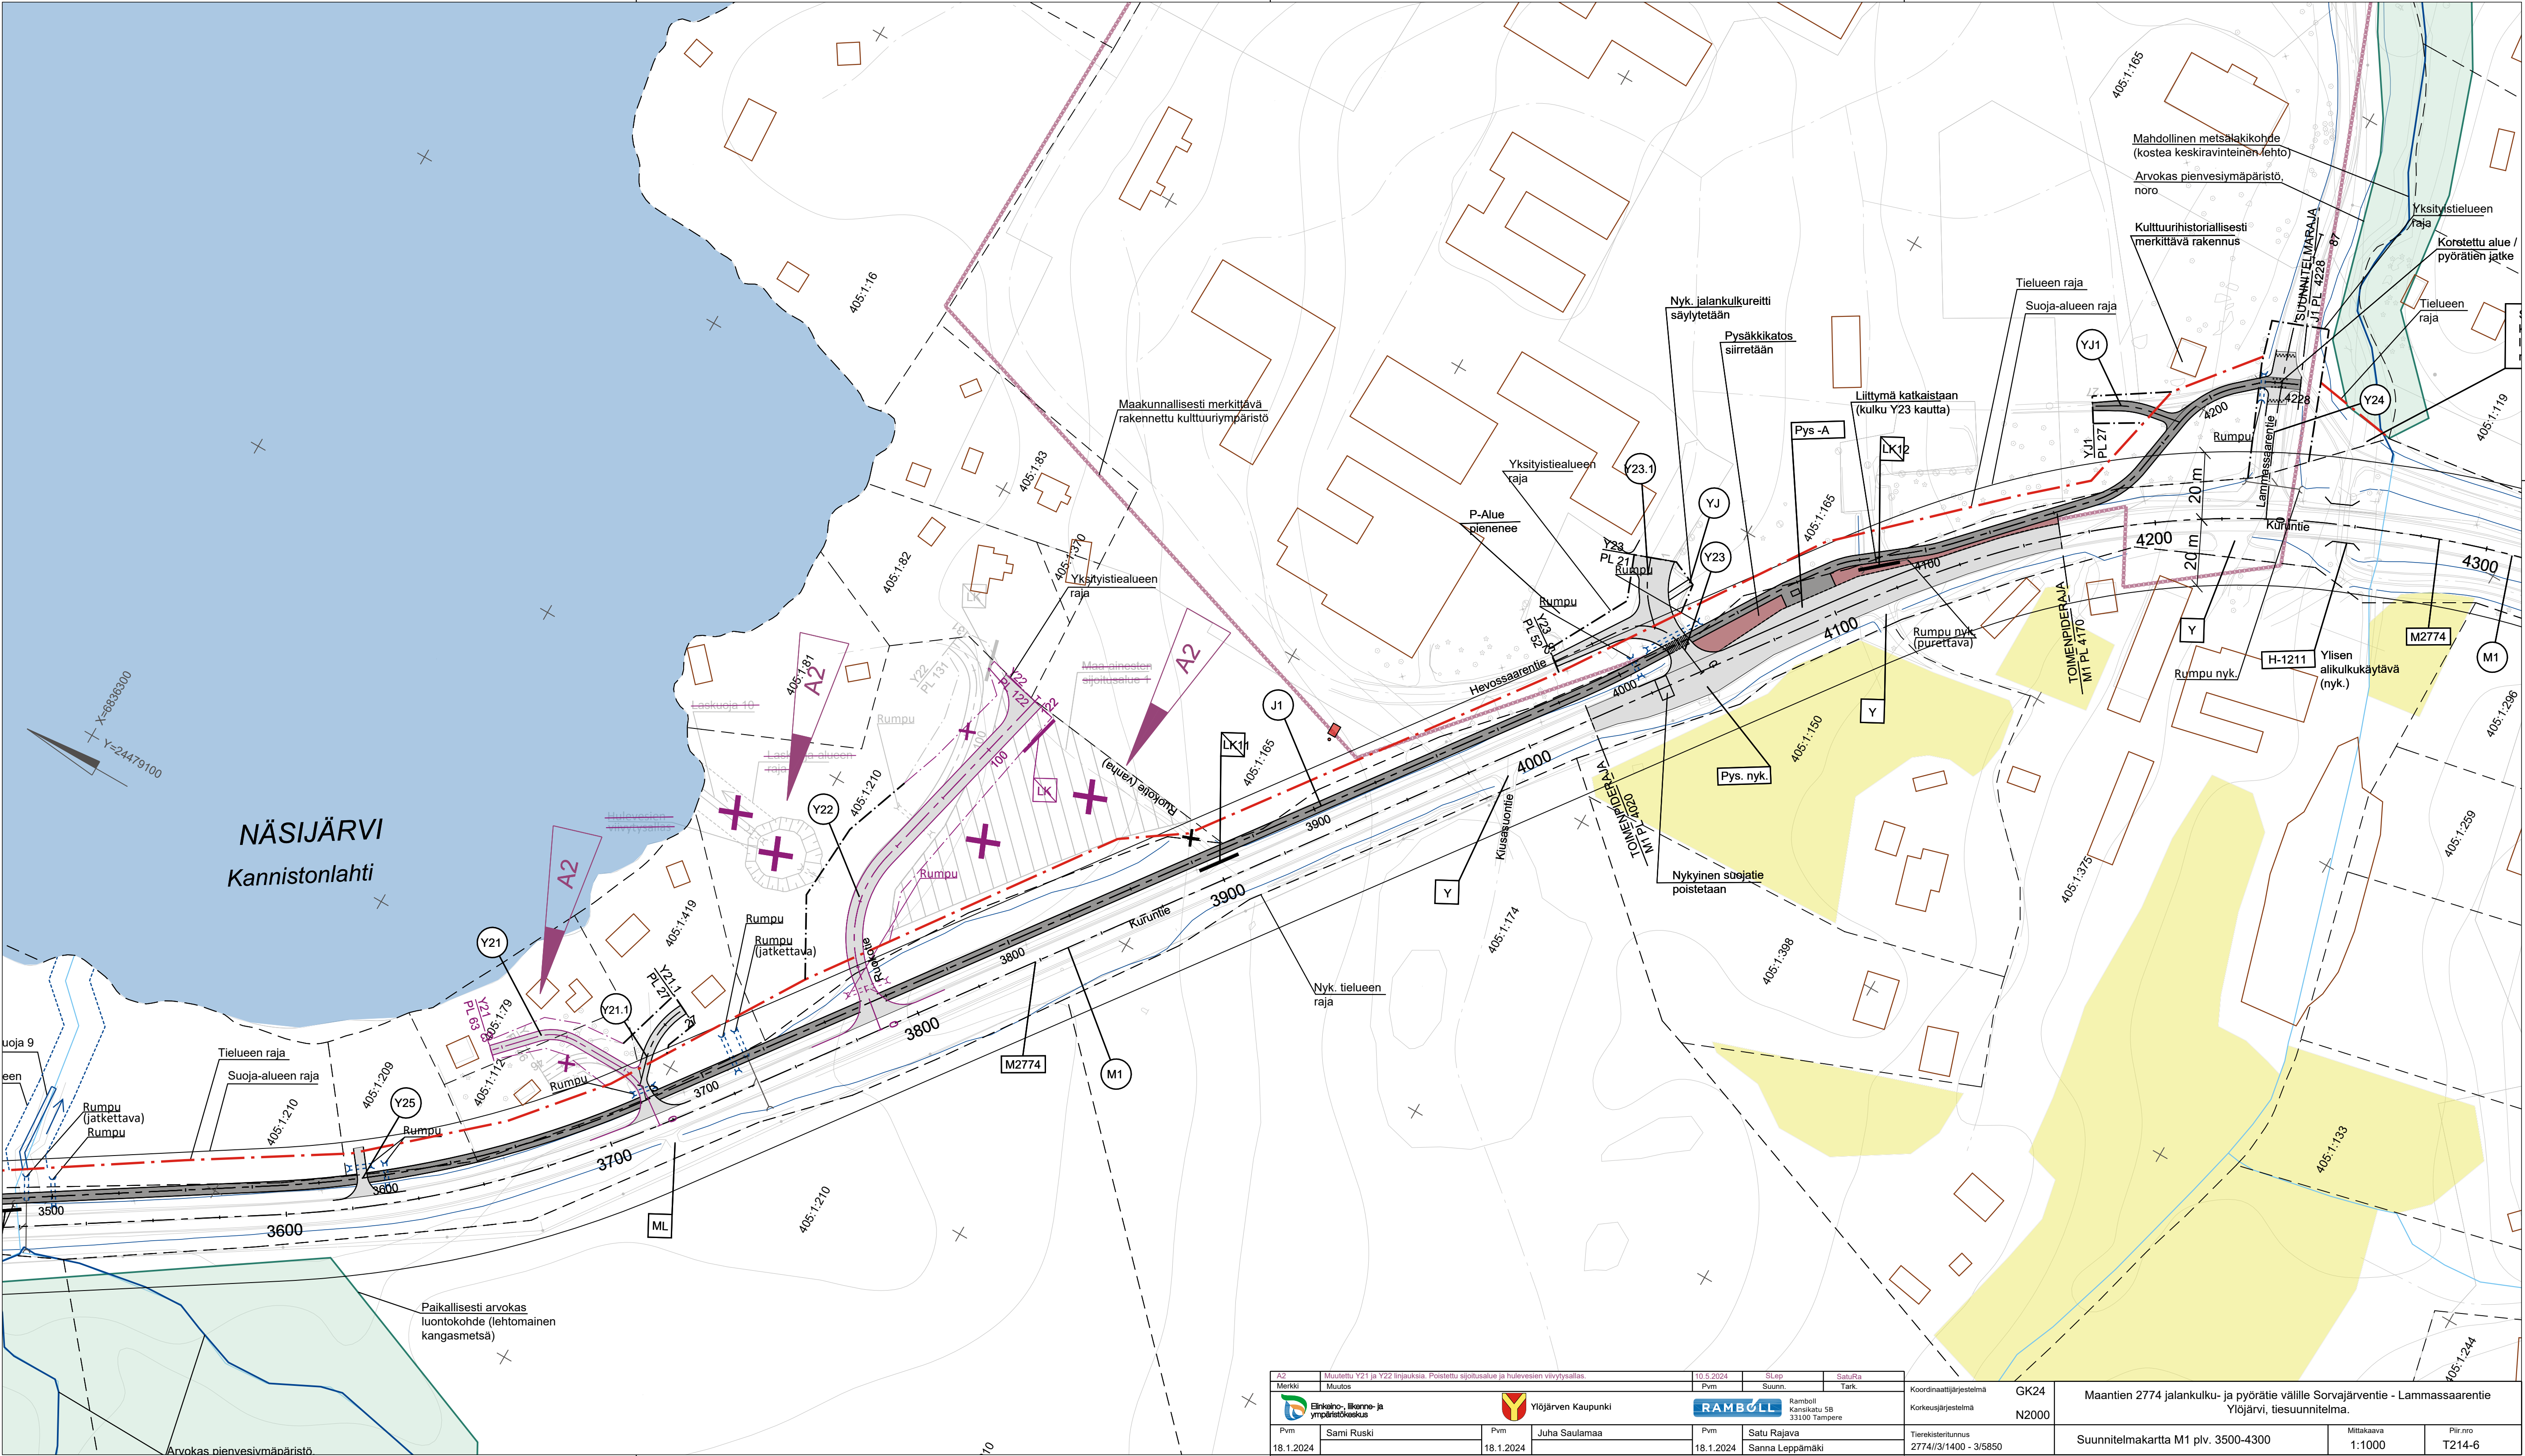

A2		Muutettu Y21 ja Y22 linjauksia. Poistettu sijoitusalue ja hulevesien viivytysallas.				10.5.2024	Slep	SaluRa					
Merkit		Muutos				Pvm	Suunn.		Tark.				
		 Ylöjärven Kaupunki						Ramboll Kansikatu 5B 33100 Tampere	Koordinaattijärjestelmä	GK24	Maantien 2774 jalankulku- ja pyörätie välillä Sorvajärventie - Lammassaarentie Ylöjärvi, tiesuunnitelma.		
								Korkeusjärjestelmä	N2000				
Pvm	Sami Ruski		Pvm	Juha Saulamaa		Pvm	Satu Rajava		Tierekisteriluvus	Suunnitelmakartta M1 plv. 3500-4300			
18.1.2024			18.1.2024			18.1.2024	Sanna Leppämäki		2774/3/1400 - 3/5850				
									Mittakaava	1:1000		Piir. nro	T214-6