


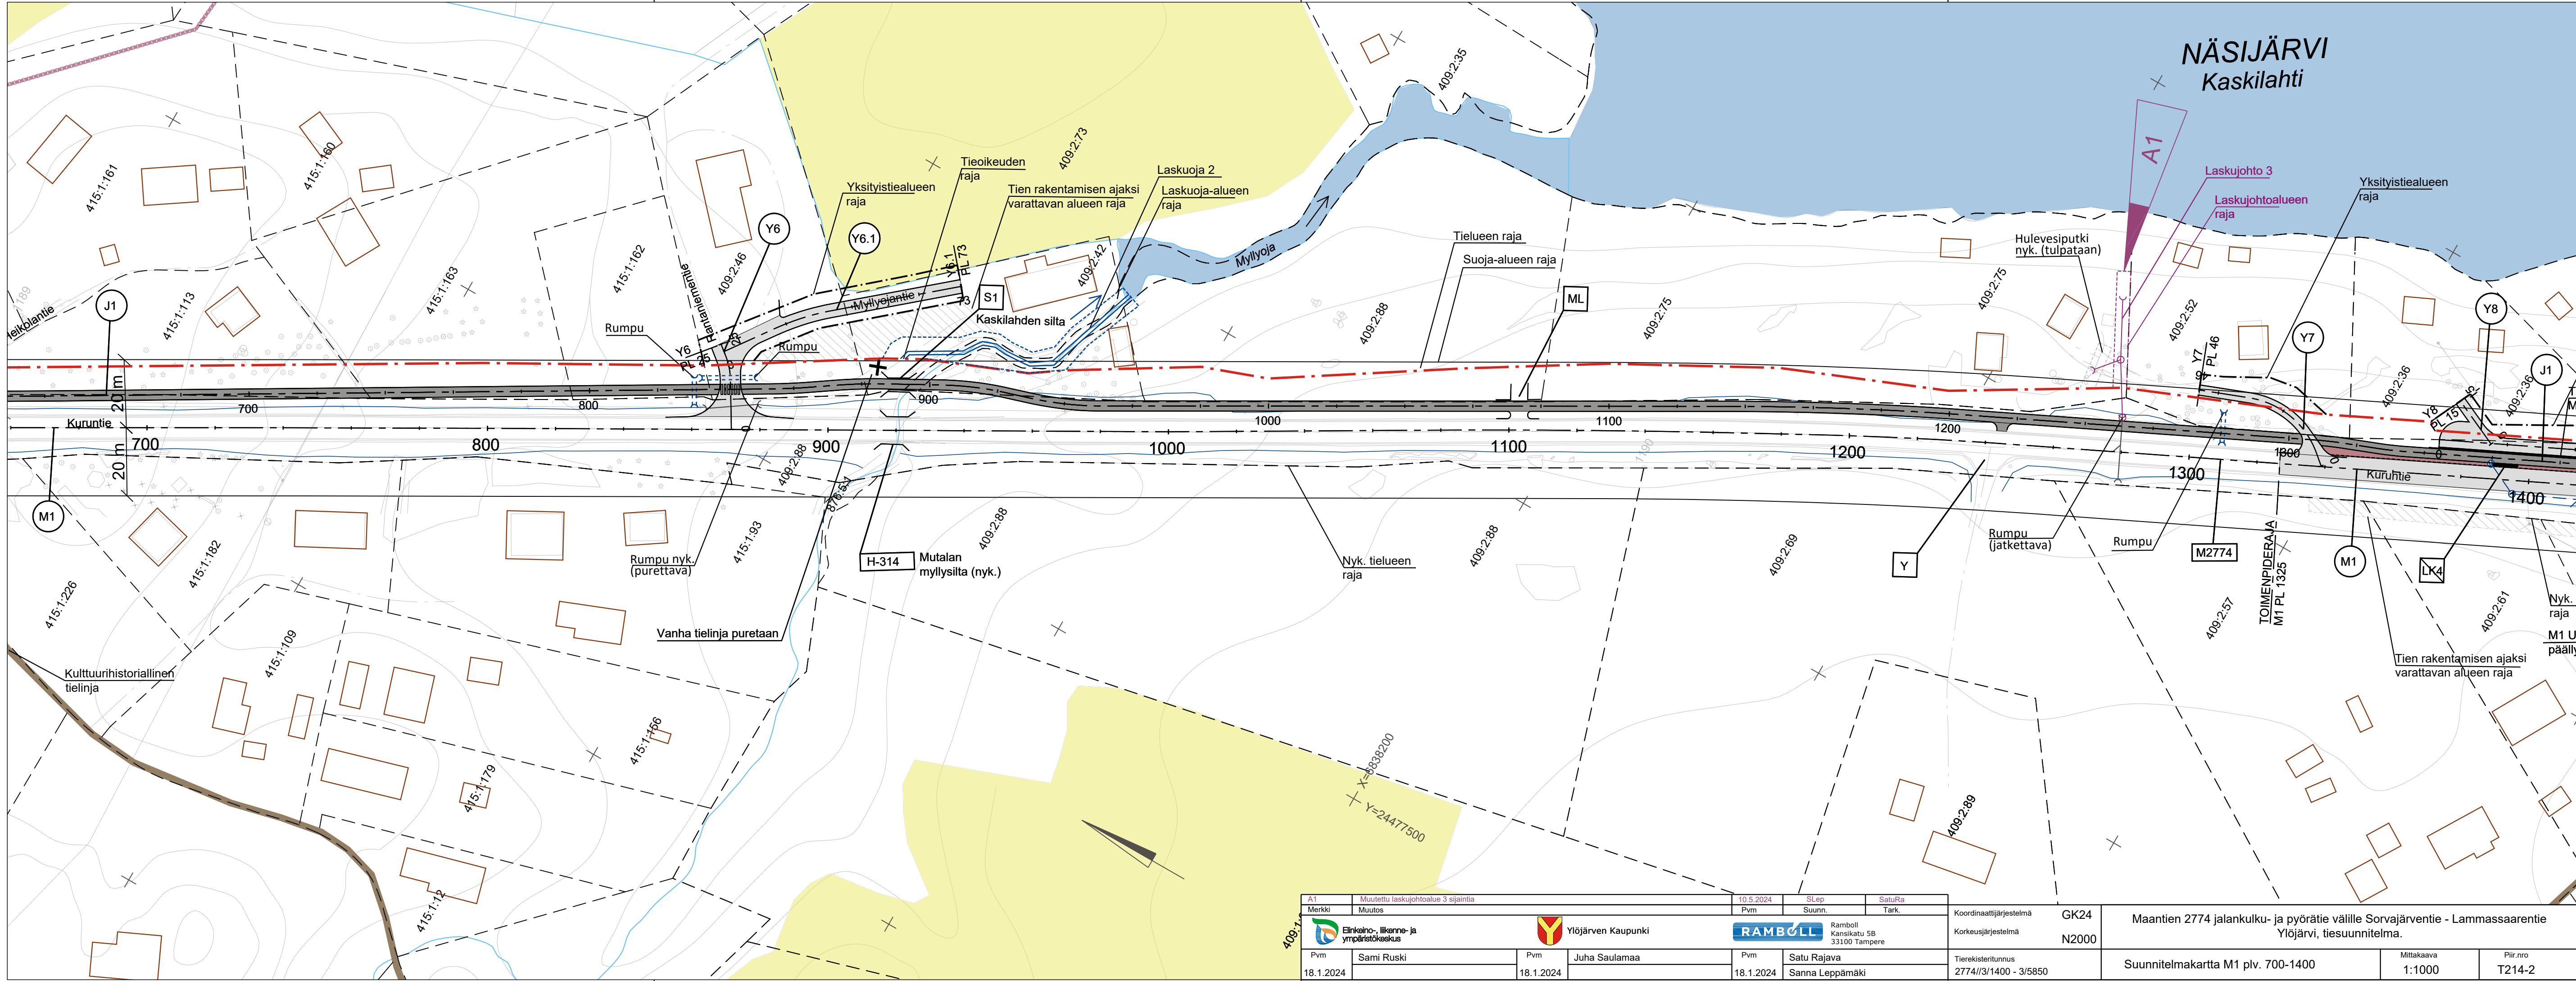

A1	Muutettu laskujohtoalue 3 sijaintia			10.5.2024	SLep	SatuRa	Koordinaattijärjestelmä GK24	Maantien 2774 jalankulku- ja pyörätie välille Sorvajärventie - Lamassaarentie Ylöjärvi, tiesuunnitelma.		
Merkki	Muutos			Pvm	Suunn.	Tark.				
 Elinkeino-, liikenne- ja ympäristökeskus		 Ylöjärven Kaupunki		 Ramboll Kansikatu 5B 33100 Tampere		Tierekisteritunnus 2774/3/1400 - 3/5850	Suunnitelmakartta M1 plv. 700-1400	Mittakaava 1:1000	Piir.nro T214-2	
Pvm	Sami Ruski	Pvm	Juha Saulamaa	Pvm	Satu Rajava					
18.1.2024		18.1.2024		18.1.2024	Sanna Leppämäki					