


J1 PLV 700-1400

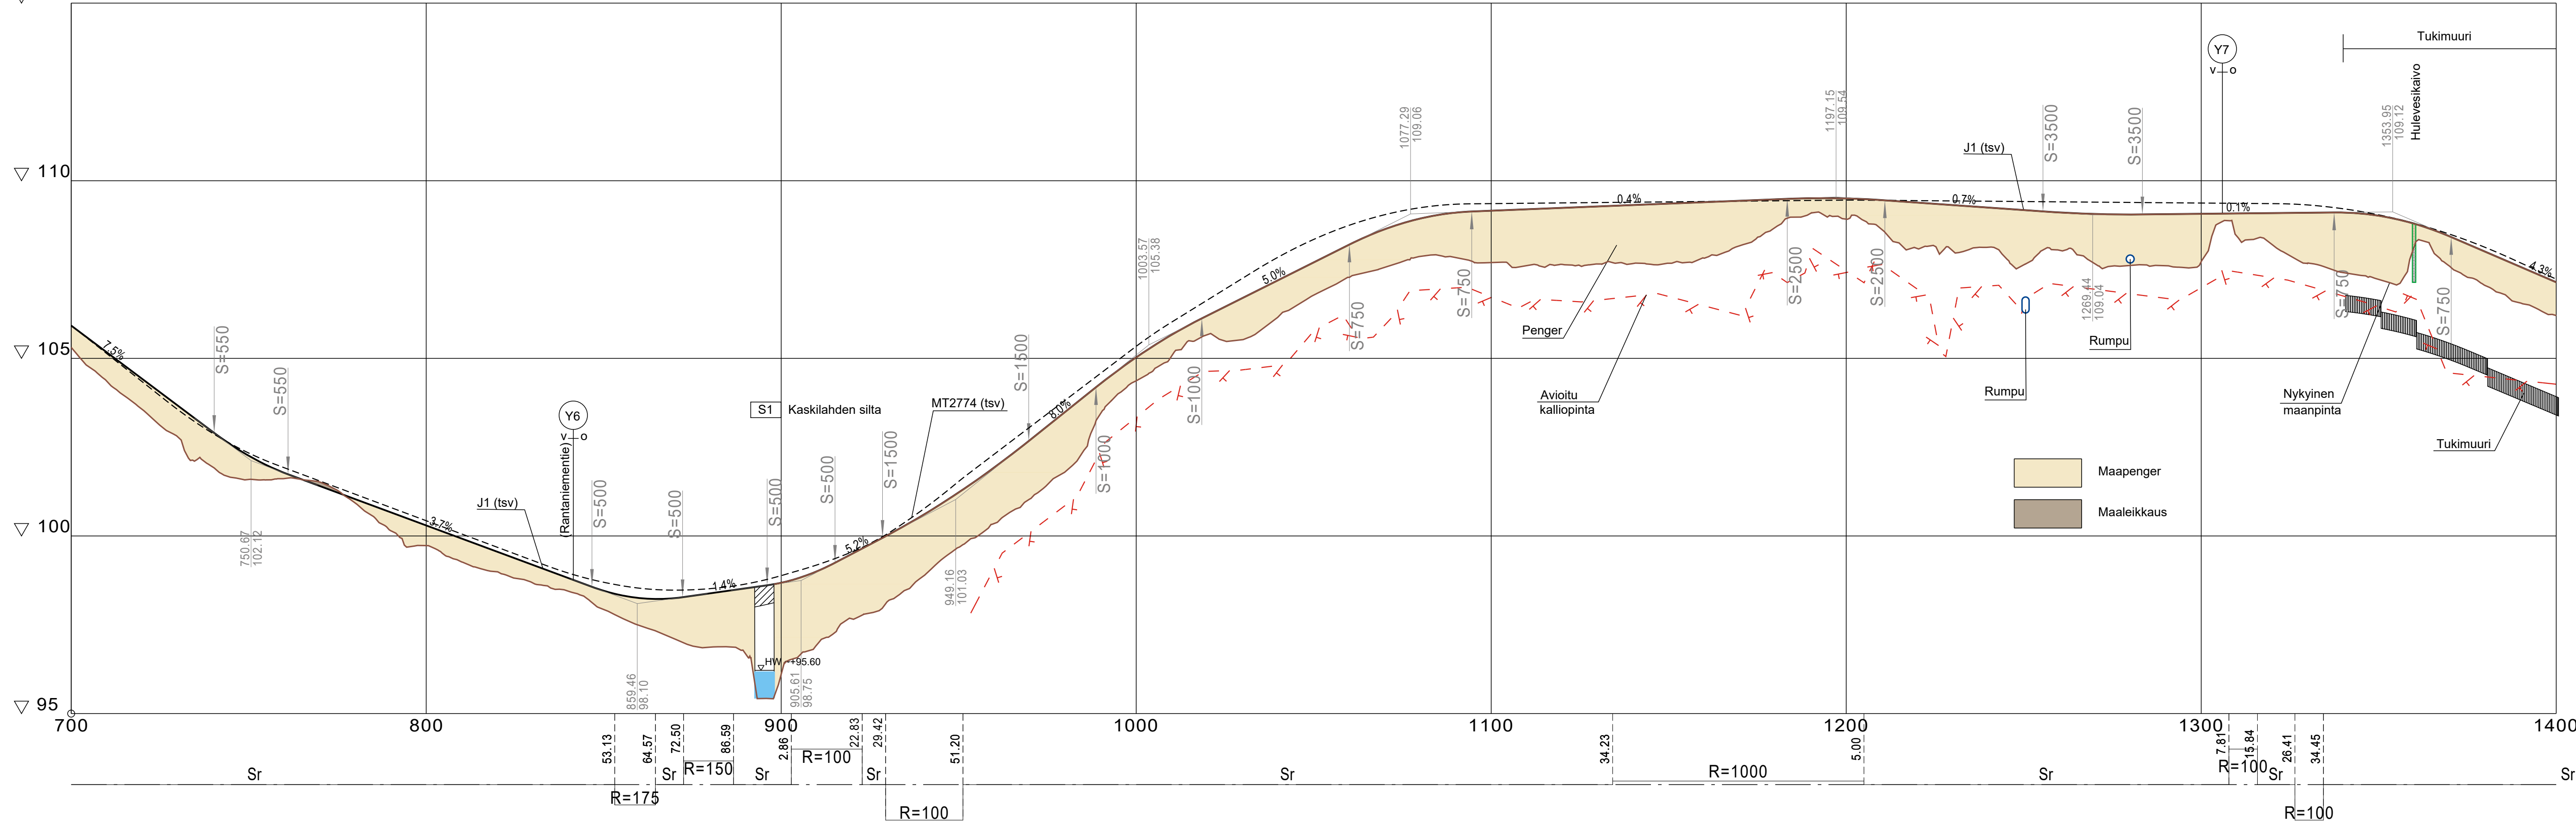

Merkki	Muutos	Pvm	Suunn.	Tark.	Koordinaattijärjestelmä	GK24	Maantien 2774 jalankulku- ja pyörätie välille Sorvajärventie - Lammassaarentie Ylöjärvi, tiesuunnitelma.	
					Ramboll Kansikatu 5B 33100 Tampere	N2000		
Pvm	Sami Ruski	Pvm	Juha Saulamaa	Pvm	Satu Rajava	Tierekisteritunnus	Pituusleikkaus J1 plv. 700-1400	
18.1.2024		18.1.2024		18.1.2024	Sanna Leppämäki	2774/3/1400 - 3/5850		
							Mittakaava	Piir.nro
							1:1000/1:100	T216-2