


# J1 PLV 1400-2100

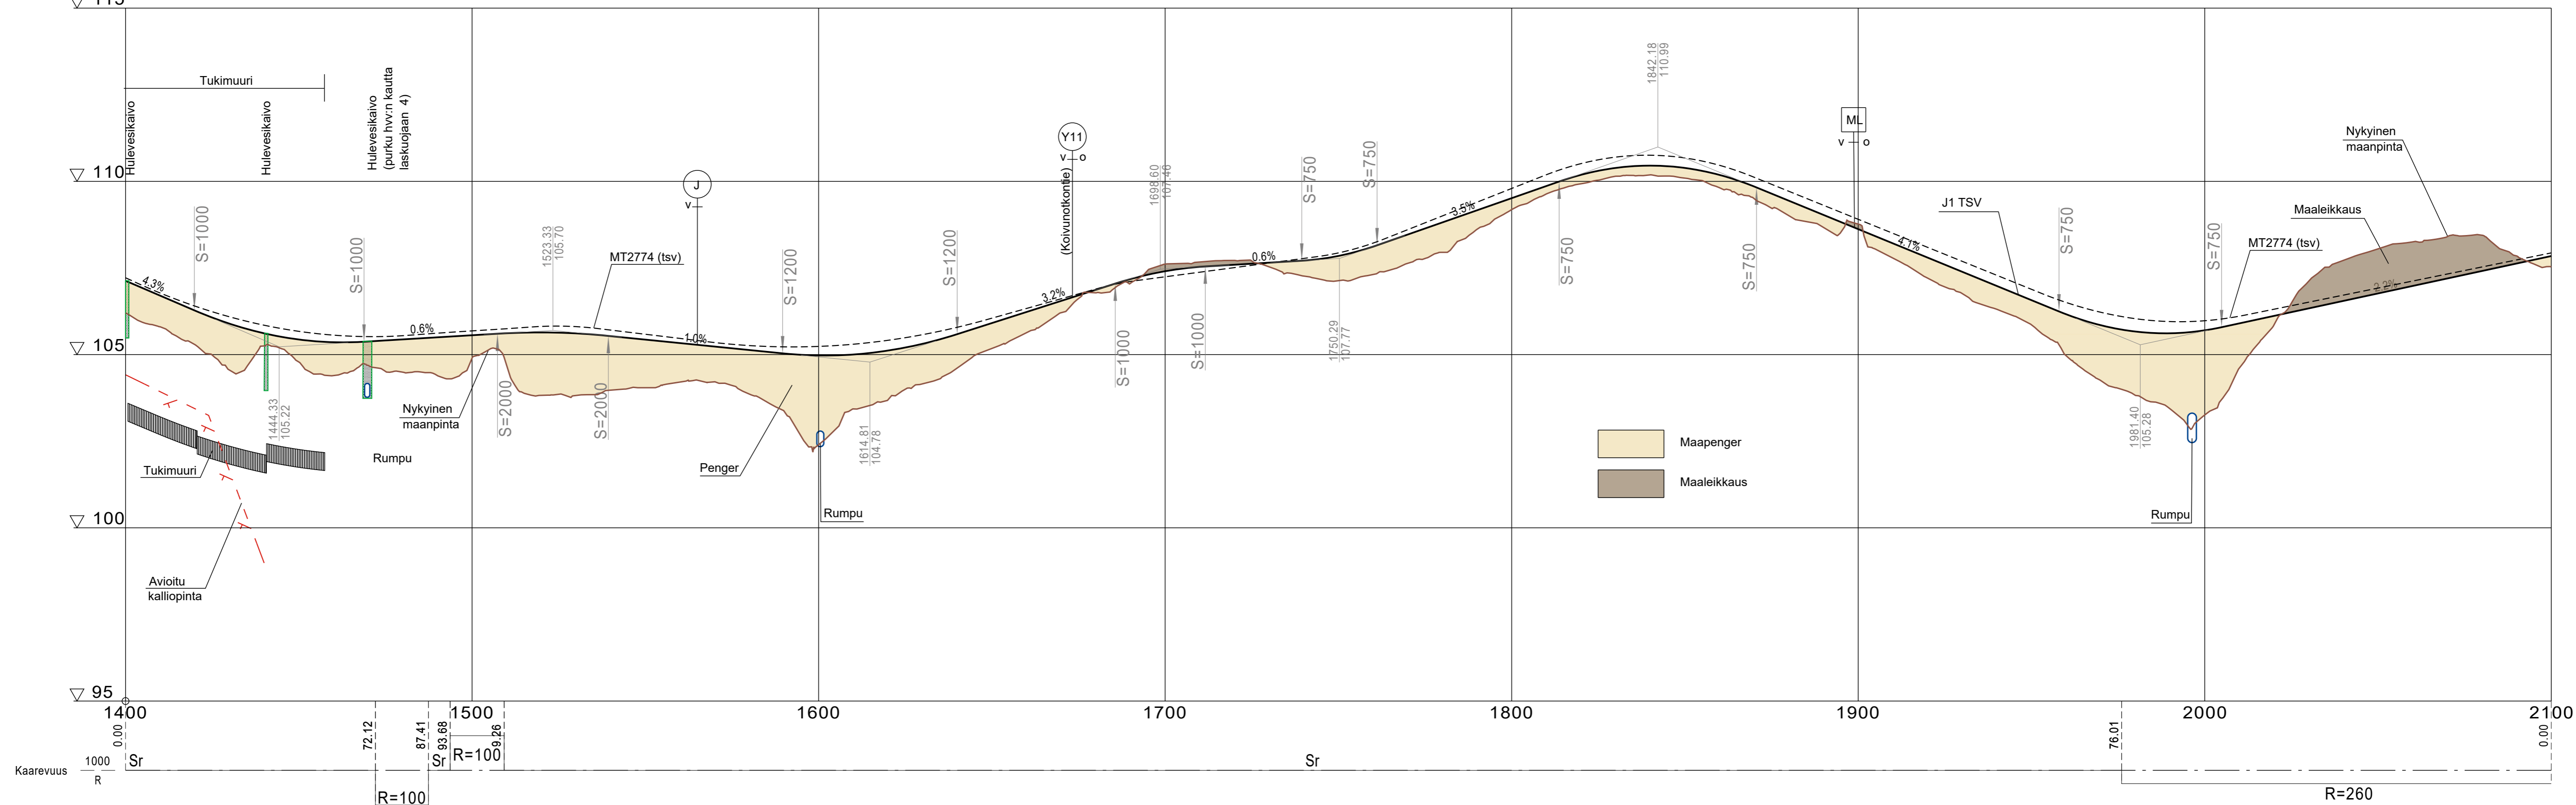

Merkki	Muutos	Pvm	Suunn.	Tark.	Koordinaattijärjestelmä	GK24	Maantien 2774 jalankulku- ja pyörätie välille Sorvajärventie - Lammassaarentie Ylöjärvi, tiesuunnitelma.
			Ramboll Kansikatu 5B 33100 Tampere		Korkeusjärjestelmä	N2000	
Pvm	Sami Ruski	Pvm	Juha Saulamaa	Pvm	Satu Rajava	Tierekisteritunnus	Maantien 2774/3/1400 - 3/5850
	18.1.2024		18.1.2024		Sanna Leppämäki		
Pituusleikkaus J1 plv. 1400-2100						Mittakaava	1:1000/1:100
						Piir.nro	T216-3