


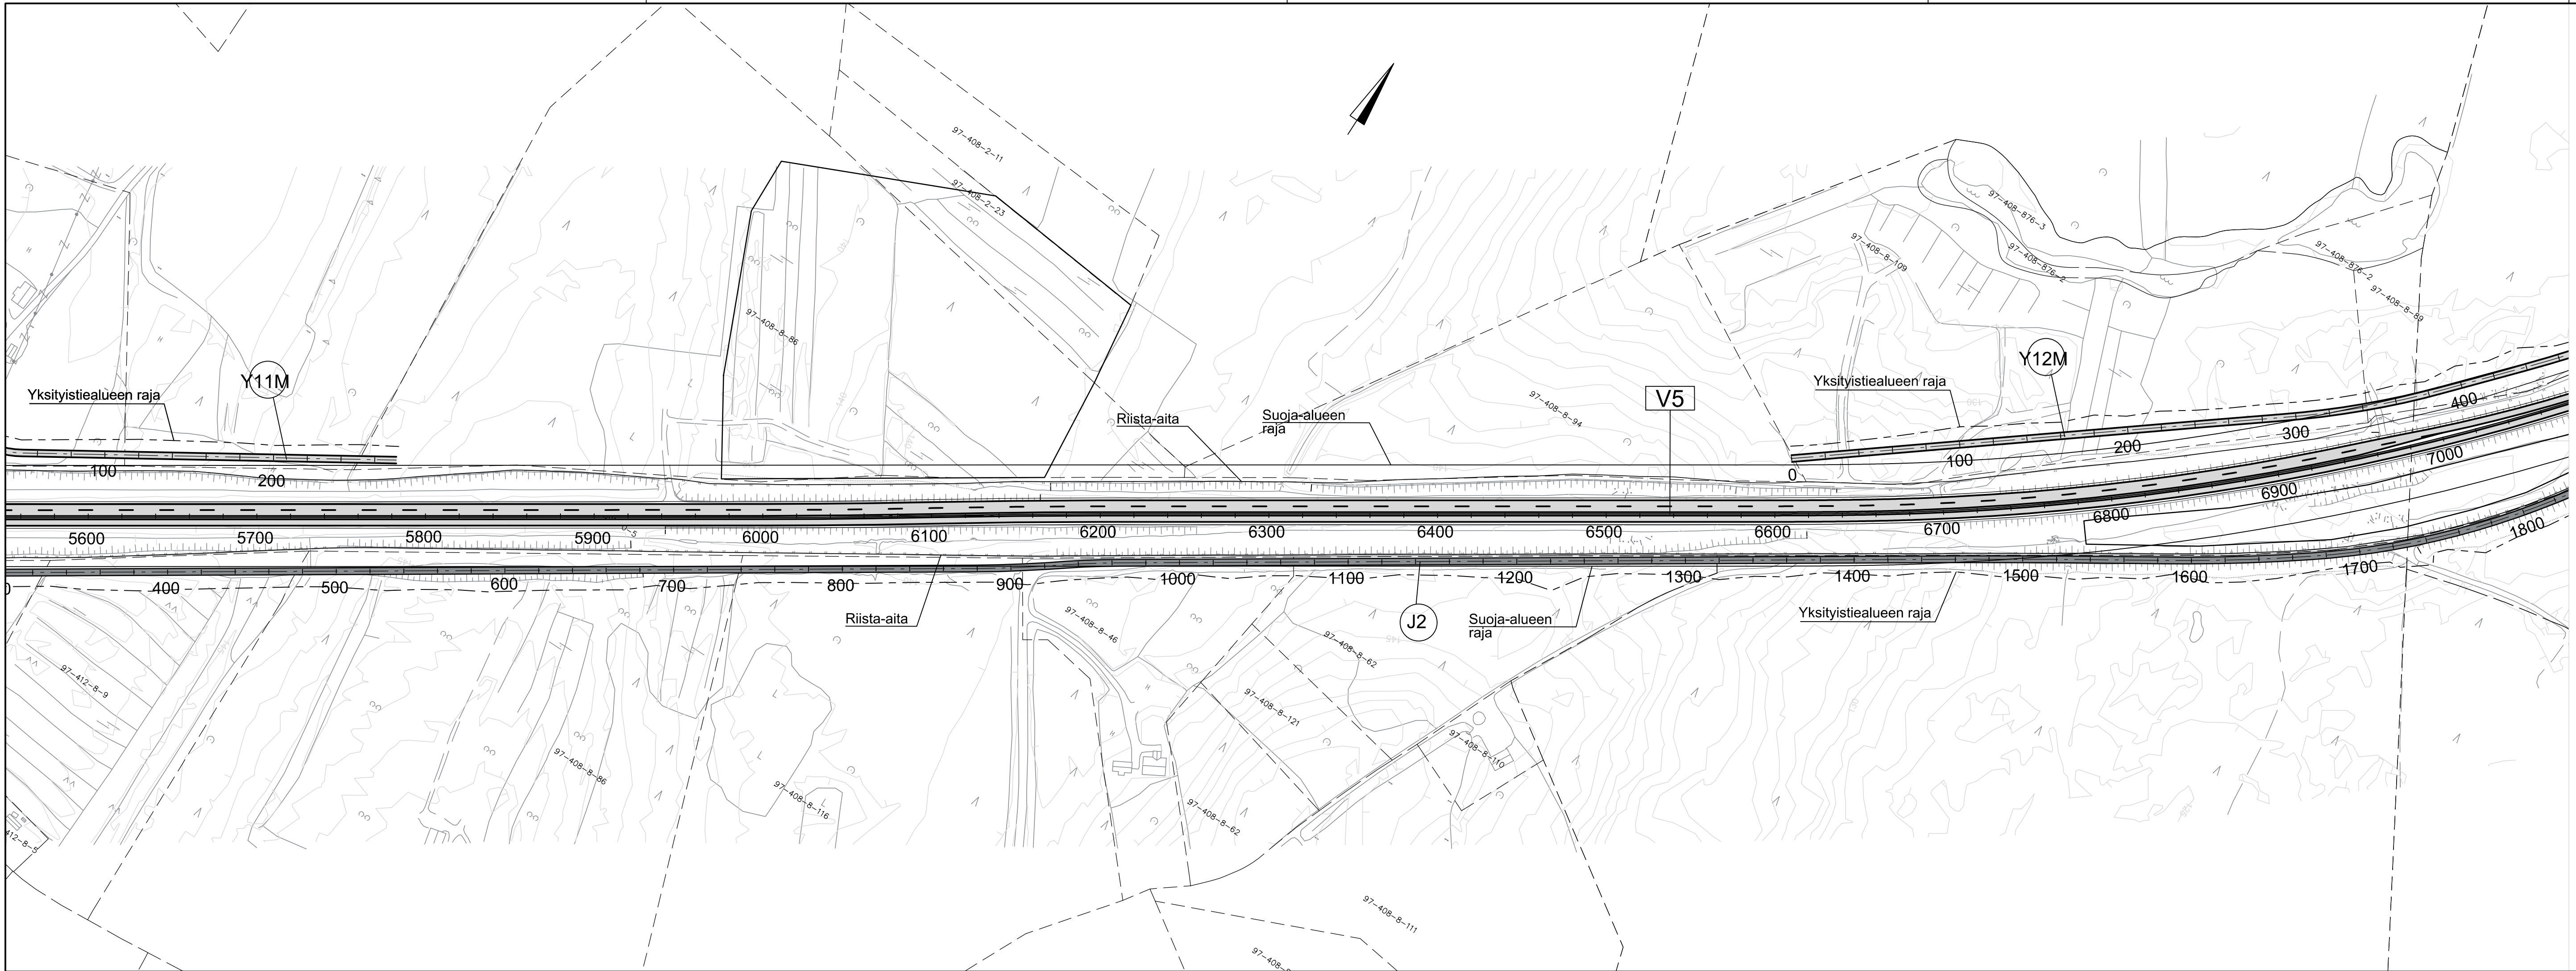

LUONNOS 16.02.2022

Merkki	Muutos	Pvm.	Suunn.	Tark.
Hankkeen nimi				
Vt5 Hurus - Hietanen, RS				
Piirustuksen sisältö				
Suunnitelmakartta Vt5 plv 5600 - 7000				
				
Pvm.	Suunn.	Pvm.	Tark.	
	Proj.pääll. Jukka Levä		Hyv.	
Koordinaattijärjestelmä	ETRS-GK27	Mittakaava	1:2000	Piir.no
Korkeusjärjestelmä	N2000			R3-5