




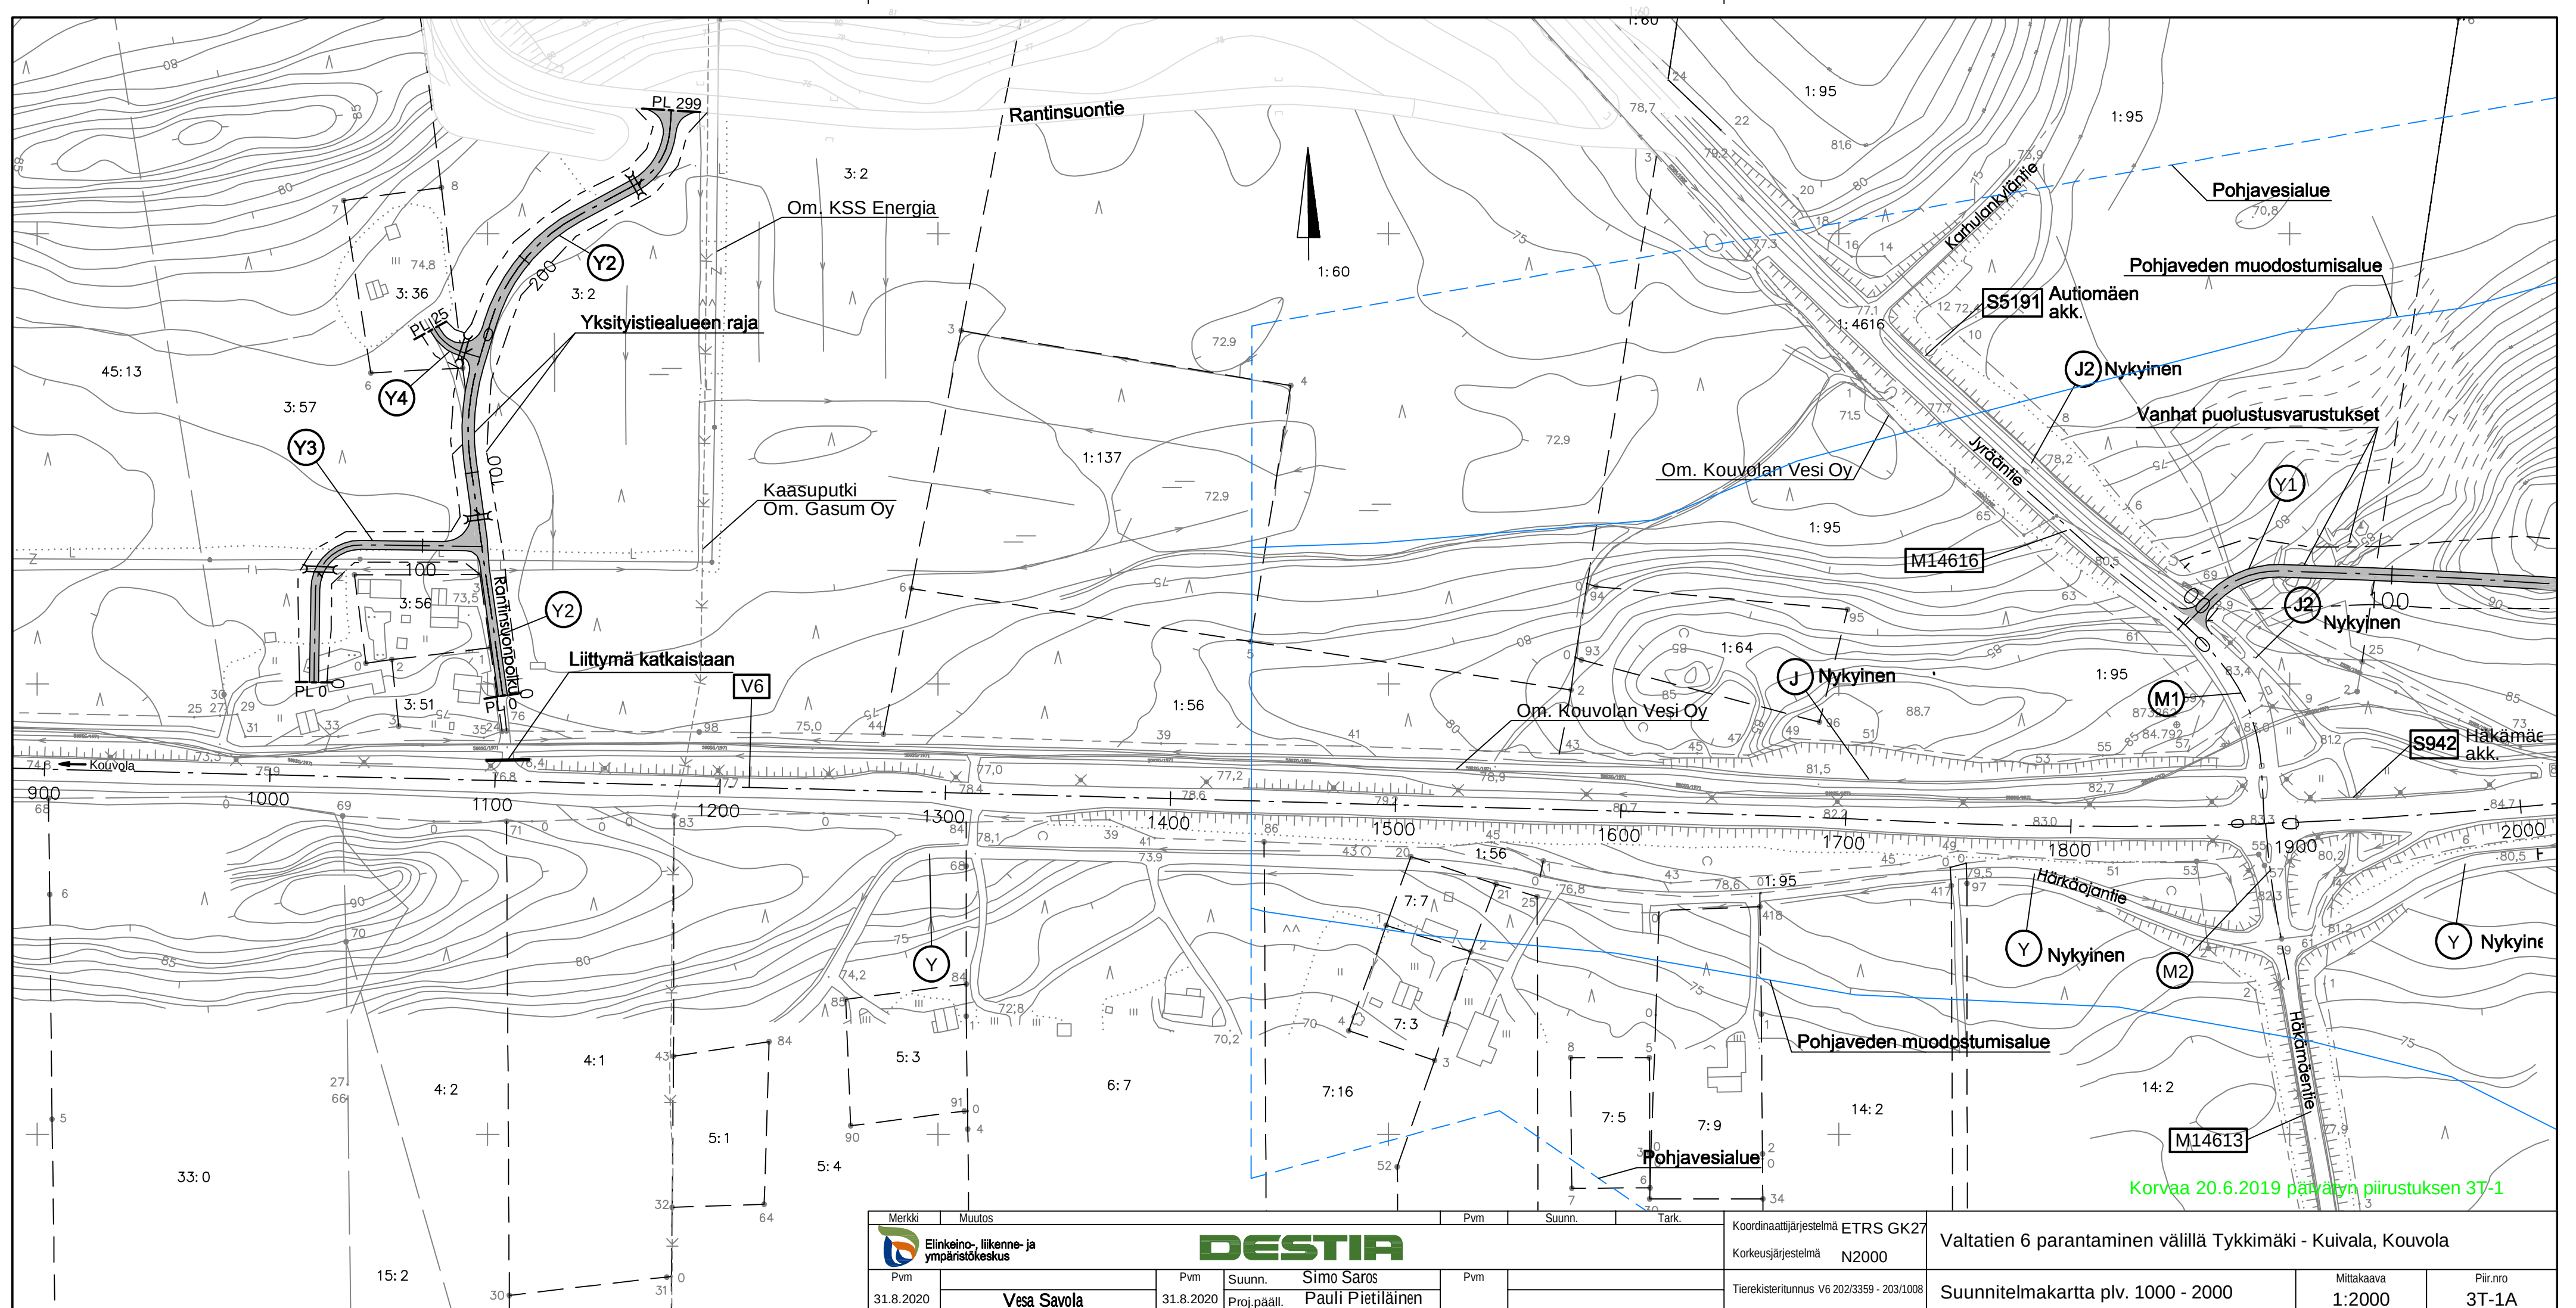


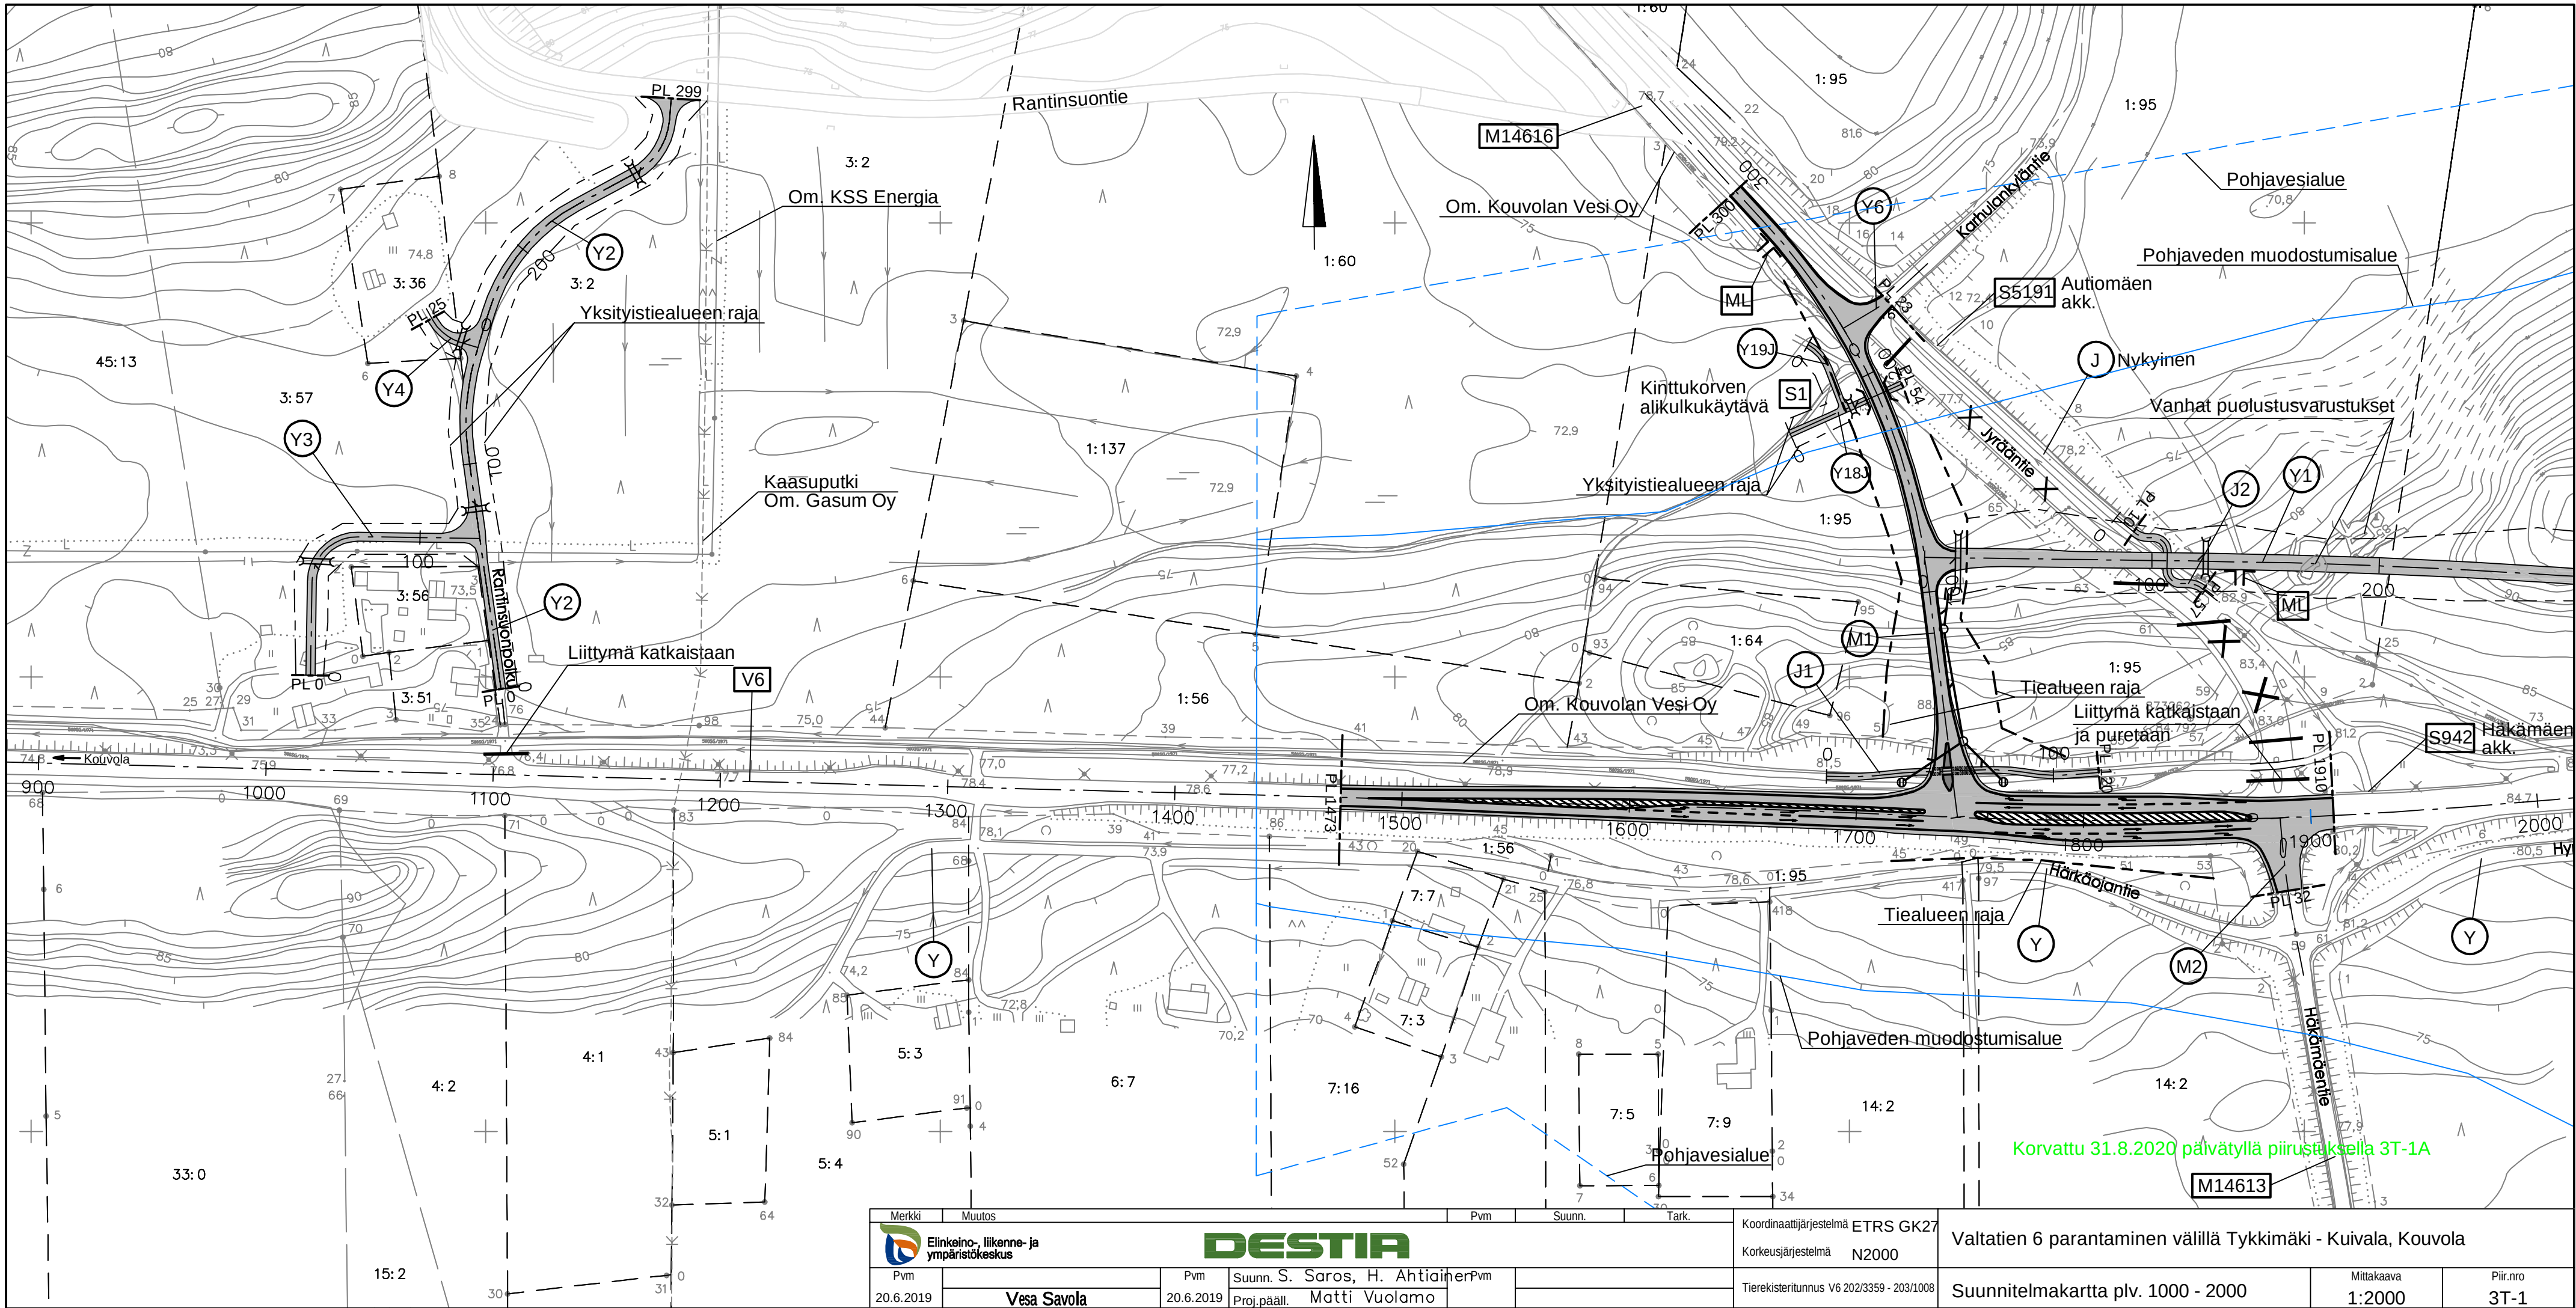


Merkki	Muutos	Pvm	Suunn.	Tark.	Koordinaattijärjestelmä	ETRS GK27	Valtatien 6 parantaminen välillä Tykkimäki - Kuivala, Kouvola				
 Elinkeino-, liikenne- ja ympäristökeskus		DESTIA			Korkeusjärjestelmä	N2000					
Pvm		Pvm	Suunn.	S. Saros, H. Ahtaihar	Pvm		Tierekisteritunnus	V6 202/3359 - 203/1008	Suunnitelmakartta plv. 1000 - 2000	Mittakaava	Piir.nro
20.6.2019	Vesa Savola	20.6.2019	Proj.pääll.	Matti Vuolamo						1:2000	3T-1

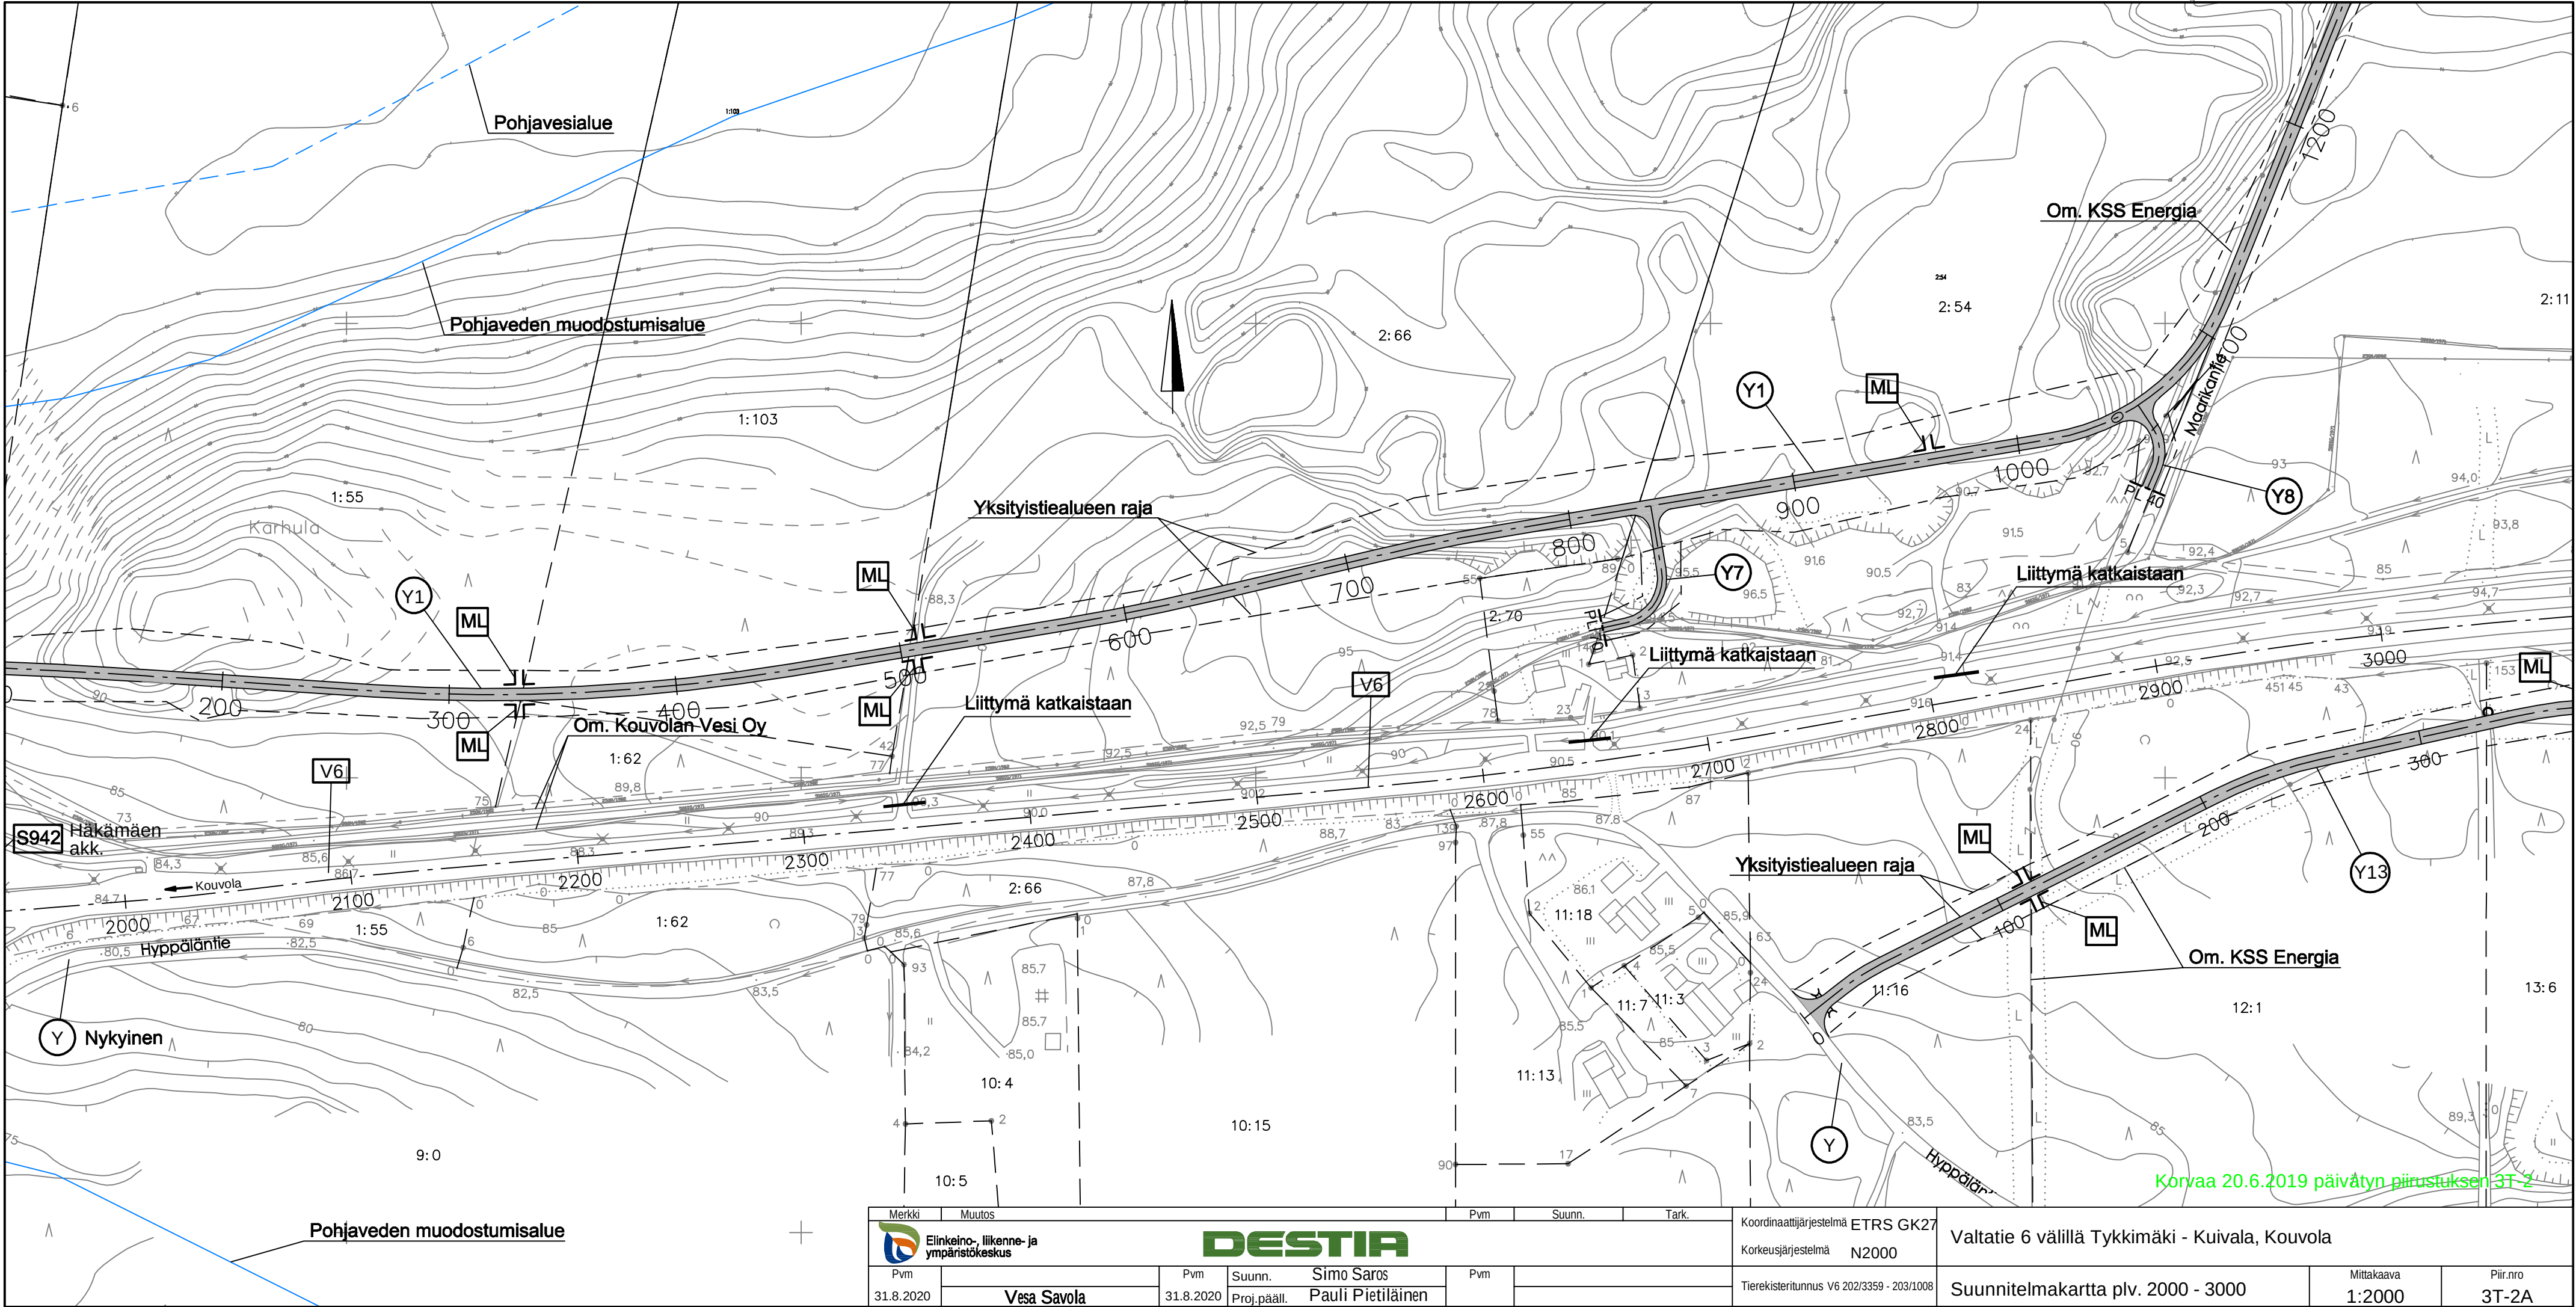


Merkki	Muutos				Pvm	Suunn.	Tark.	Koordinaattijärjestelmä ETRS GK27		Valtatie 6 välillä Tykkimäki - Kuivala, Kouvola				
	Elinkeino-, liikenne- ja ympäristökeskus							Korkeusjärjestelmä N2000						
Pvm					Pvm	Suunn.	Simo Saros	Pvm		Tierekisteritunnus V6 202/3359 - 203/1008		Suunnitelmakartta plv. 2000 - 3000	Mittakaava	Piir.nro
31.8.2020	Vesa Savola				31.8.2020	Proj.pääll.	Pauli Pietiläinen						1:2000	3T-2A

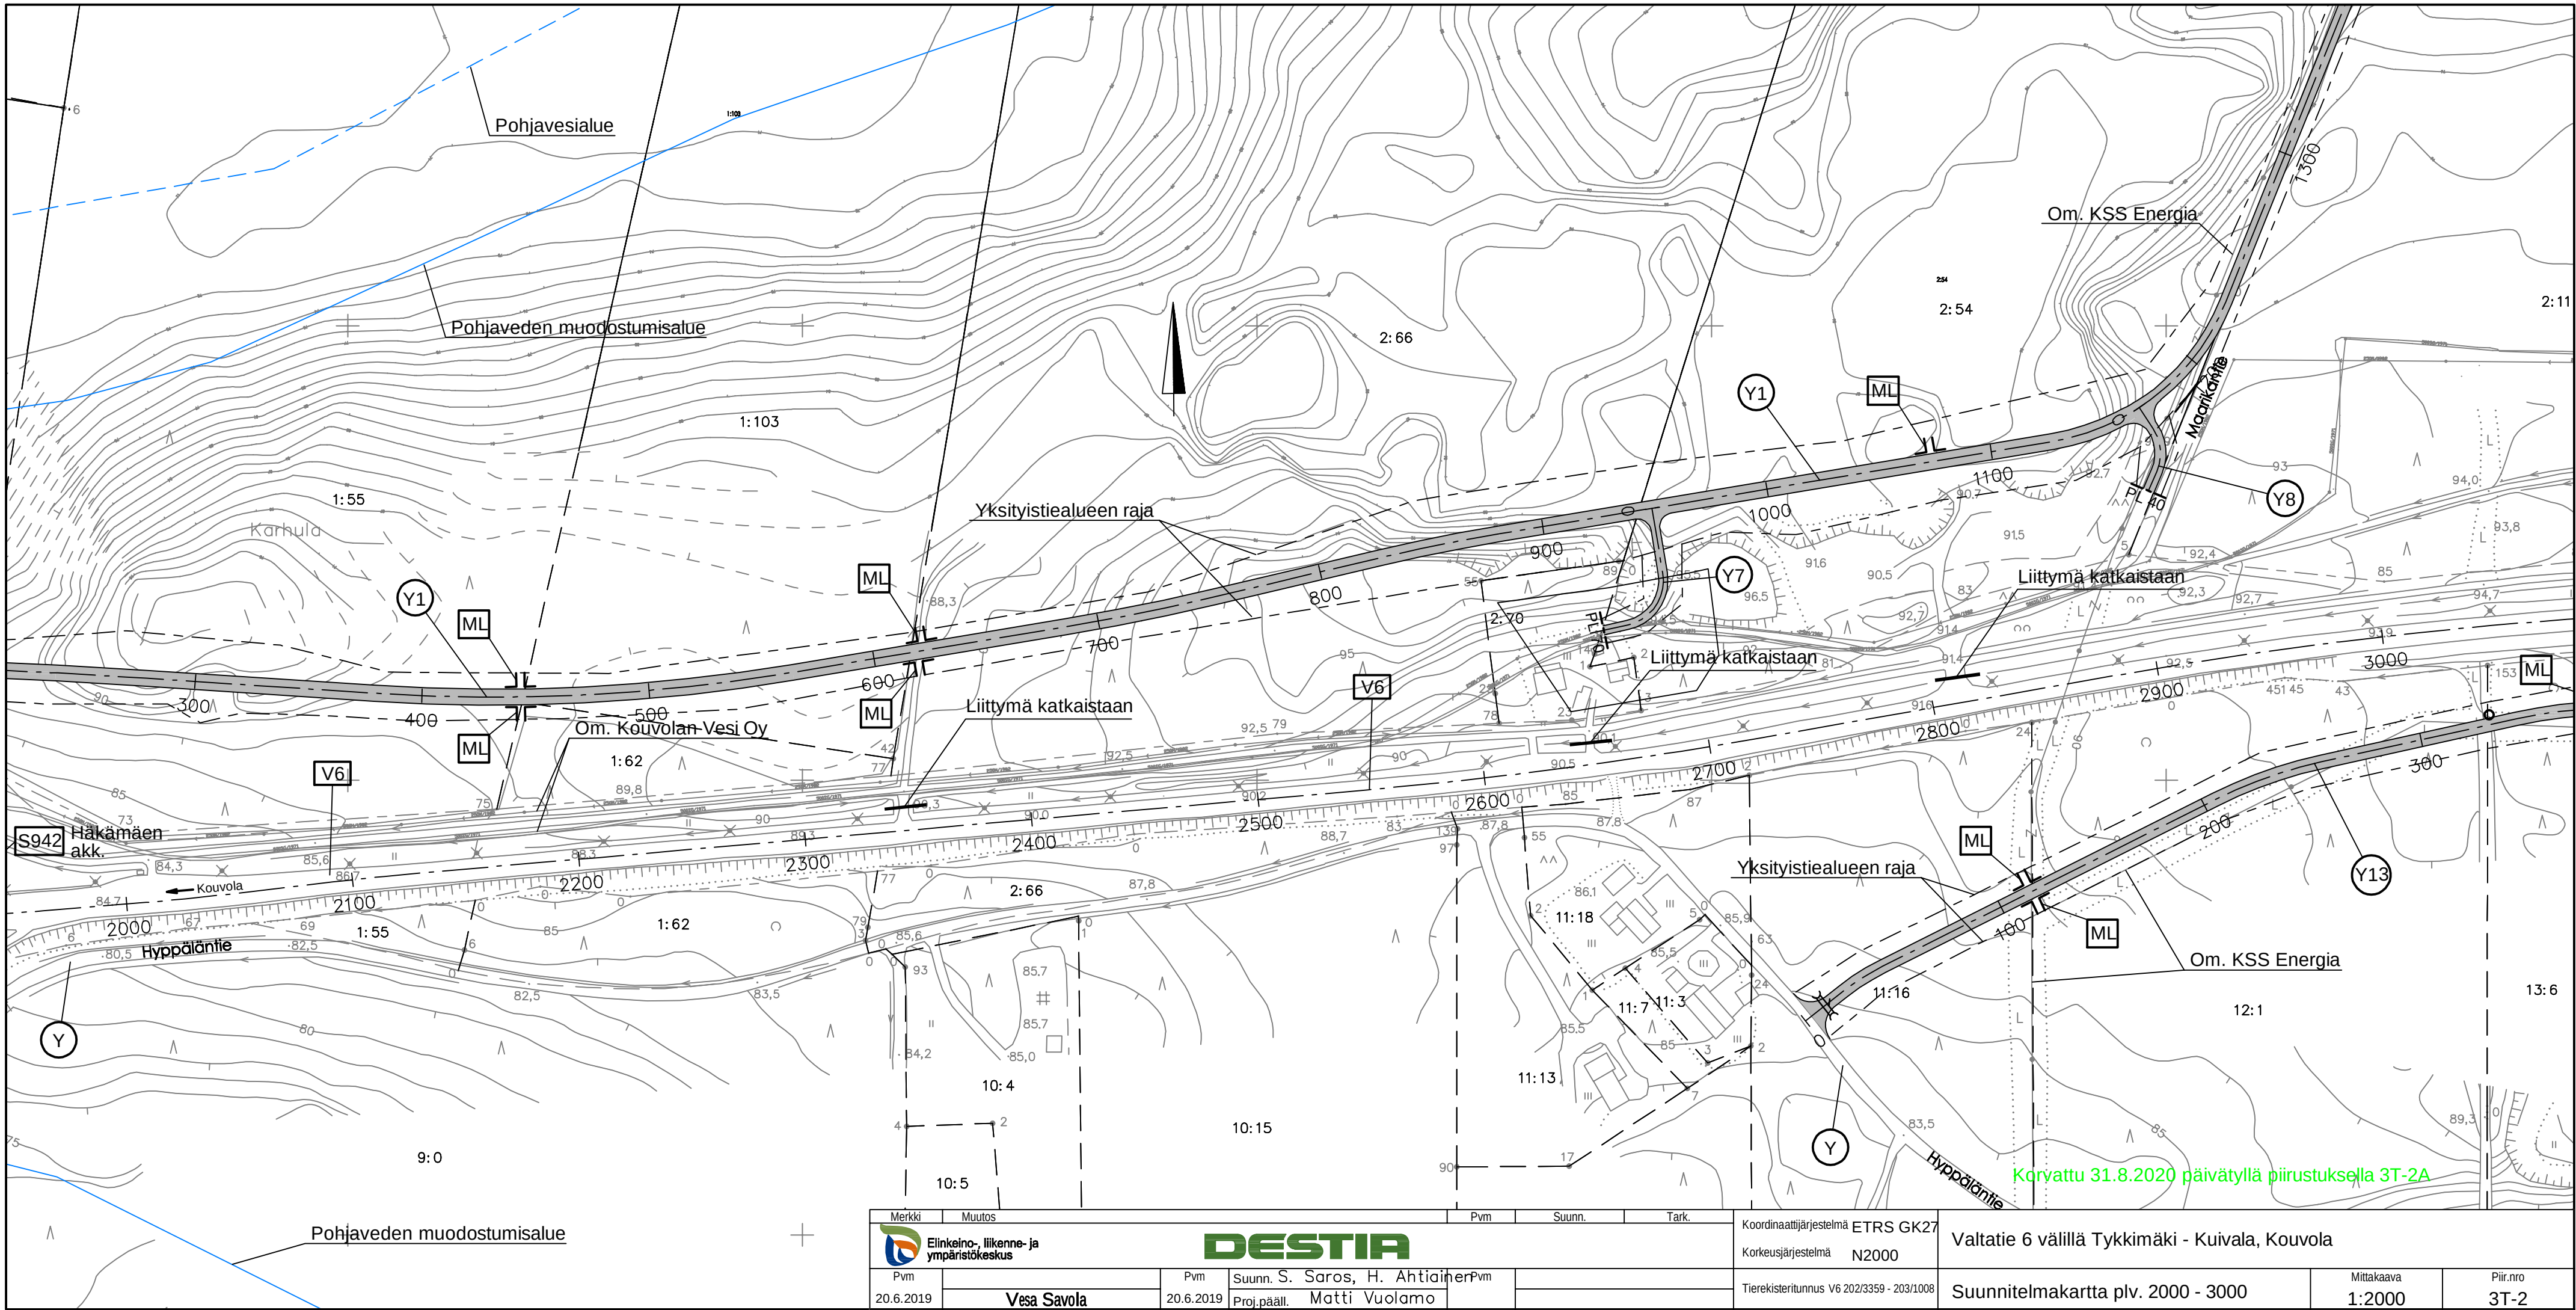


Merkki	Muutos	Pvm	Suunn.	Tark.	Koordinaattijärjestelmä ETRS GK27	Valtatie 6 välillä Tykkimäki - Kuivala, Kouvola		
 Elinkeino-, liikenne- ja ympäristökeskus					Korkeusjärjestelmä N2000			
Pvm		Pvm	Suunn. S. Saros, H. Ahtaihar	Pvm	Tierekisteritunnus V6 202/3359 - 203/1008	Suunnitelmapaketti plv. 2000 - 3000		Mittakaava
20.6.2019	Vesa Savola	20.6.2019	Proj.pääll. Matti Vuolamo					1:2000
						Suunnitelmapaketti plv. 2000 - 3000		Piir.nro
								3T-2

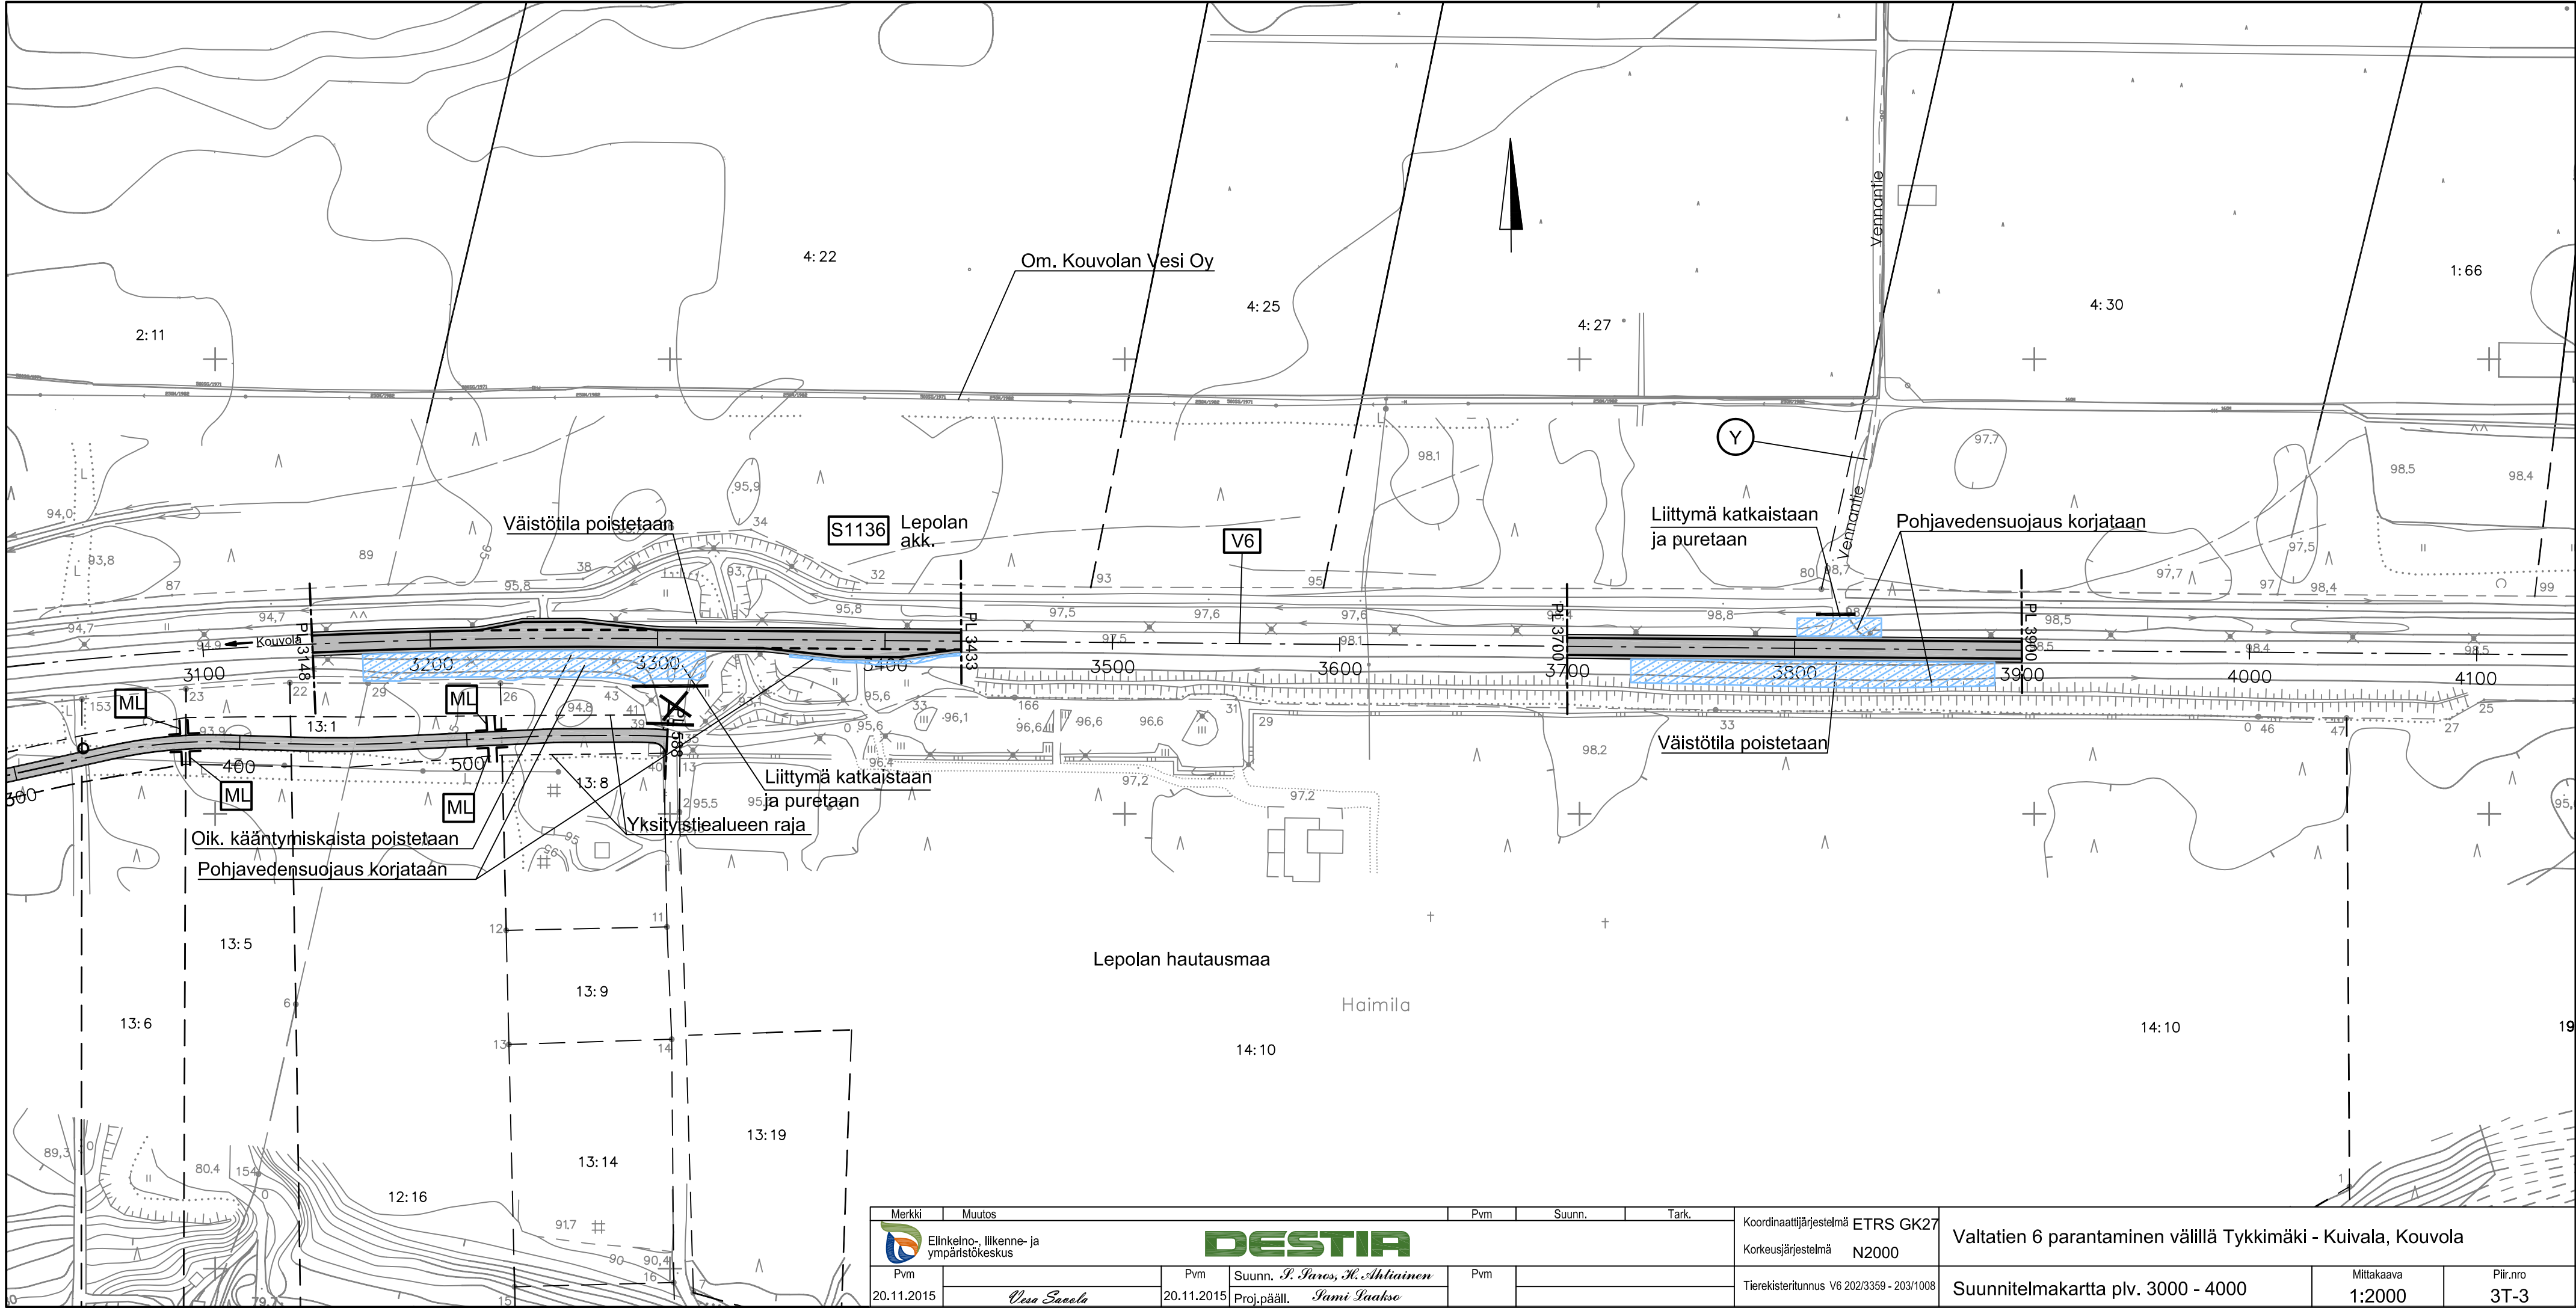


Merkki	Muutos	Pvm	Suunn.	Tark.	Koordinaattijärjestelmä	Valtatien 6 parantaminen välillä Tykkimäki - Kuivala, Kouvola		
					Korkeusjärjestelmä			
Pvm		Pvm	Suunn.	Pvm	Tierekisteritunnus			
20.11.2015	<i>Vesa Savola</i>	20.11.2015	Suunn. <i>P. Savola, K. Ahlqvist</i> Proj.pääll. <i>Jami Laakso</i>		V6 202/3359 - 203/1008	Suunnitelmapaketti plv. 3000 - 4000	Mittakaava 1:2000	Piir.nro 3T-3

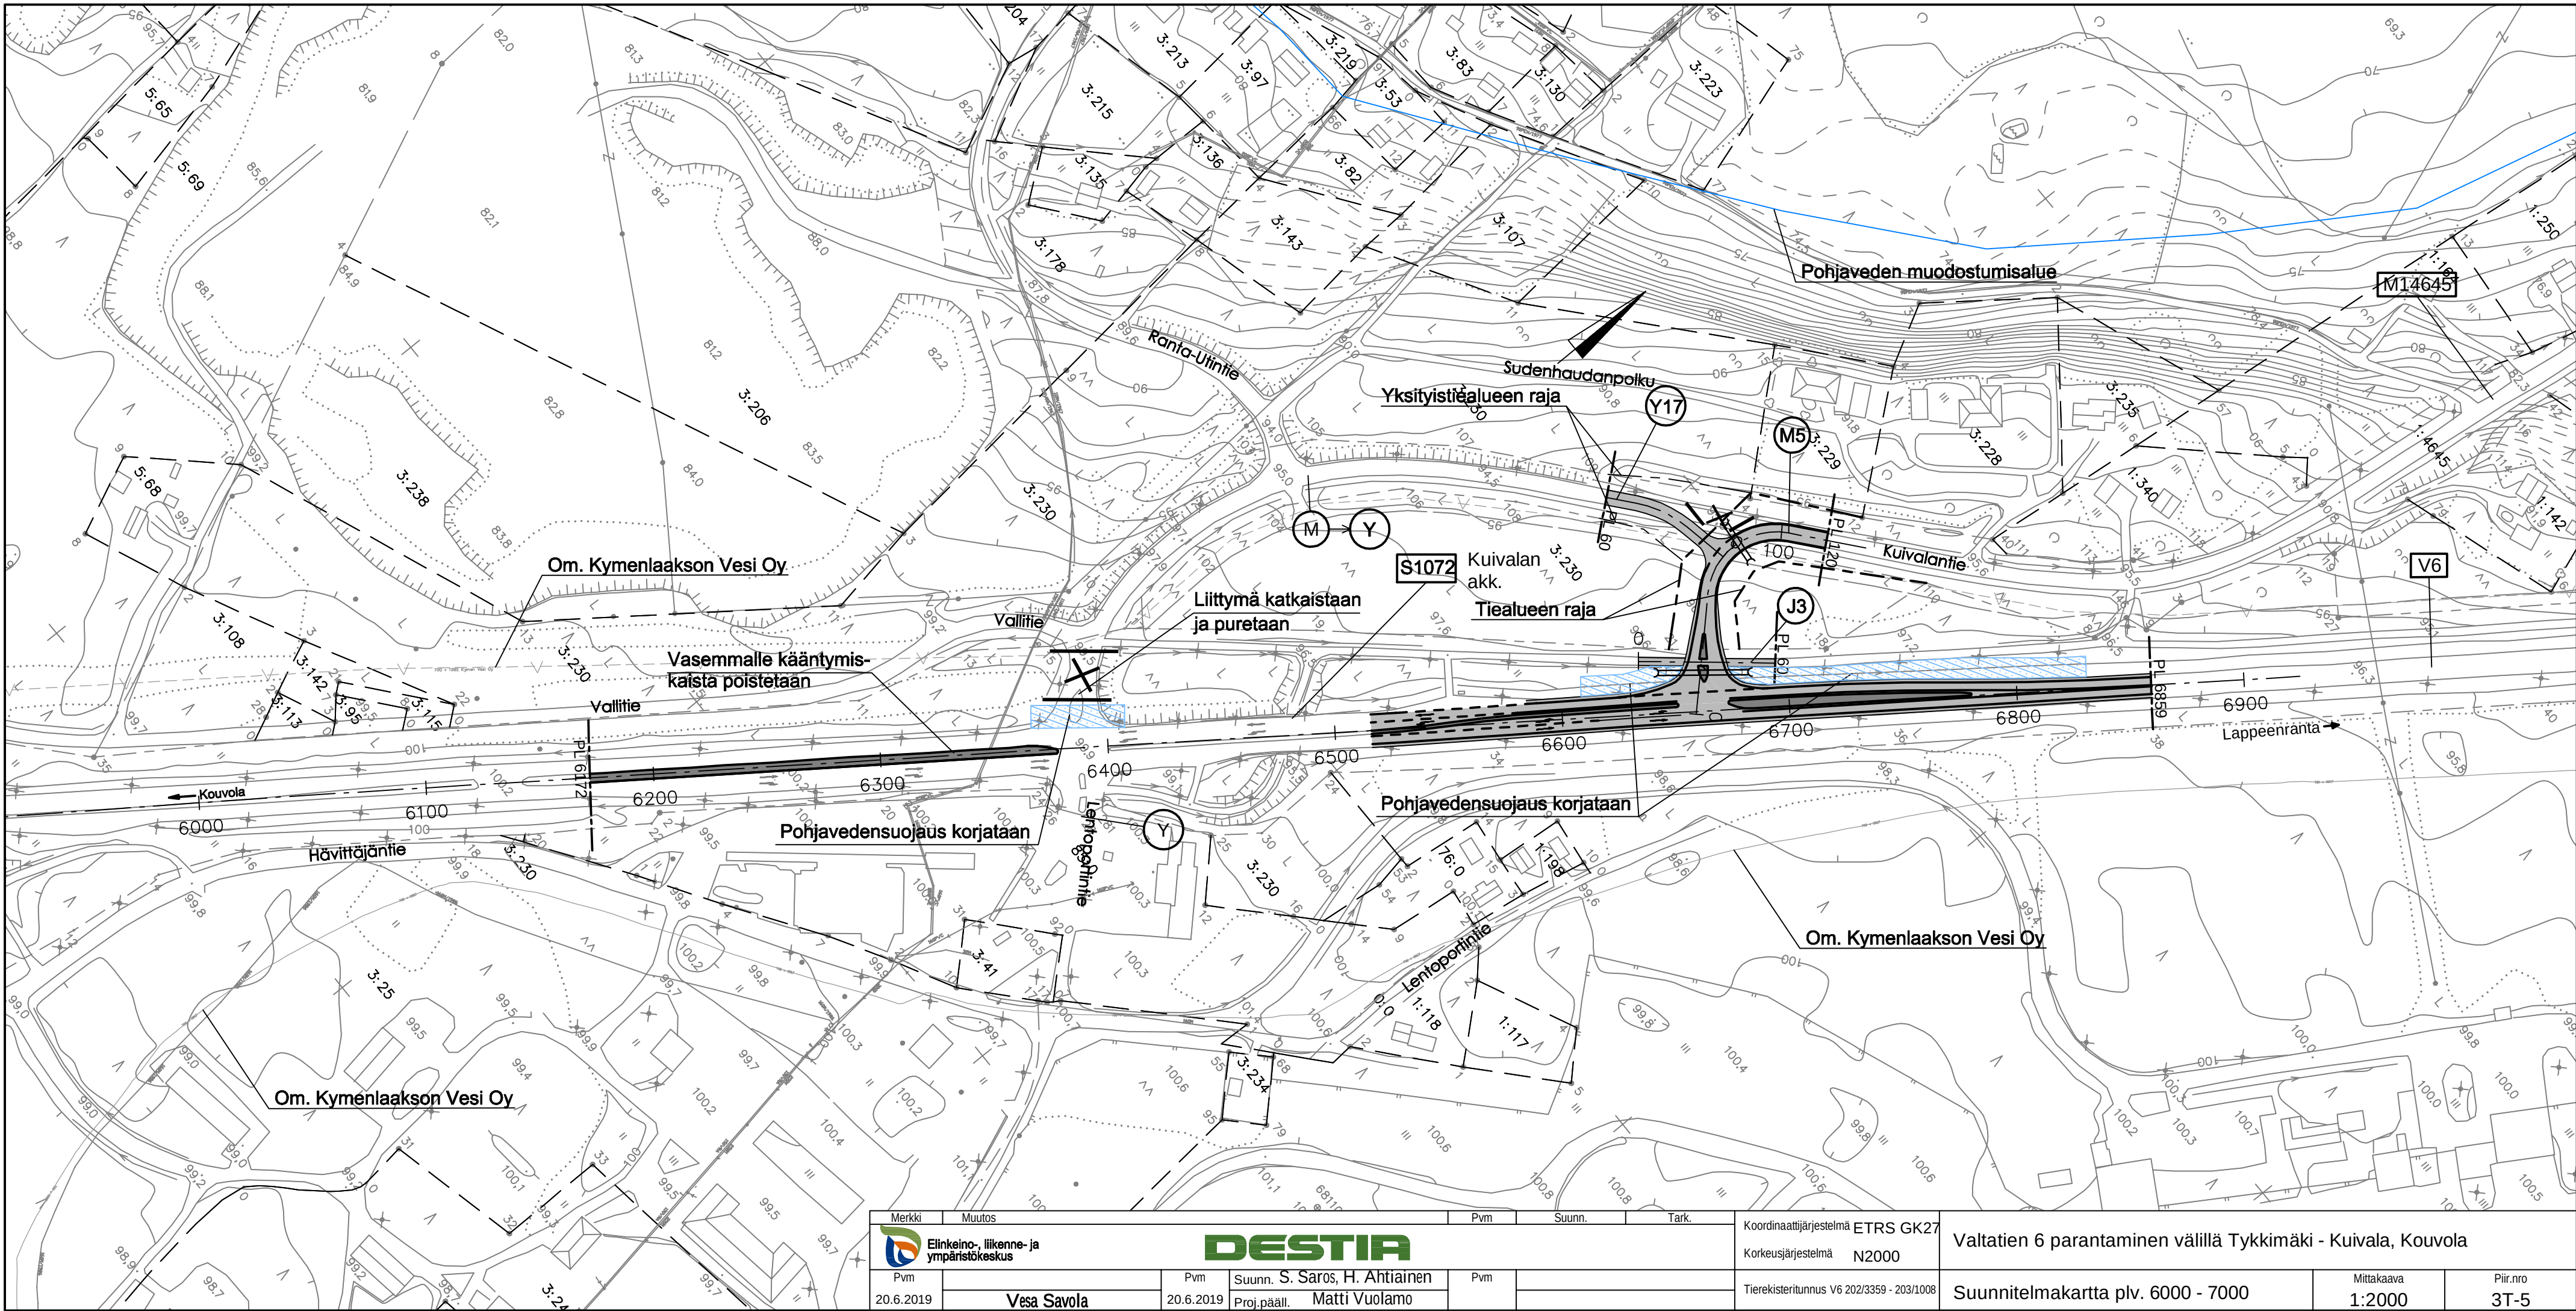

Merkki	Muutos	Pvm	Suunn.	Tark.	Koordinaattijärjestelmä	ETRS GK27	Valtatien 6 parantaminen välillä Tykkimäki - Kuivala, Kouvola		
	Elinkeino-, liikenne- ja ympäristökeskus	Pvm	Suunn.	Tark.	Korkeusjärjestelmä	N2000			
Pvm		Pvm	Suunn.	Pvm	Tieteristutus	V6 202/3359 - 203/1008	Suunnitelmapaketti plv. 6000 - 7000		
20.6.2019	Vesa Savola	20.6.2019	Suunn. S. Saros, H. Ahtiainen Proj.pääll. Matti Vuolamo				Mittakaava	1:2000	Piir.no 3T-5

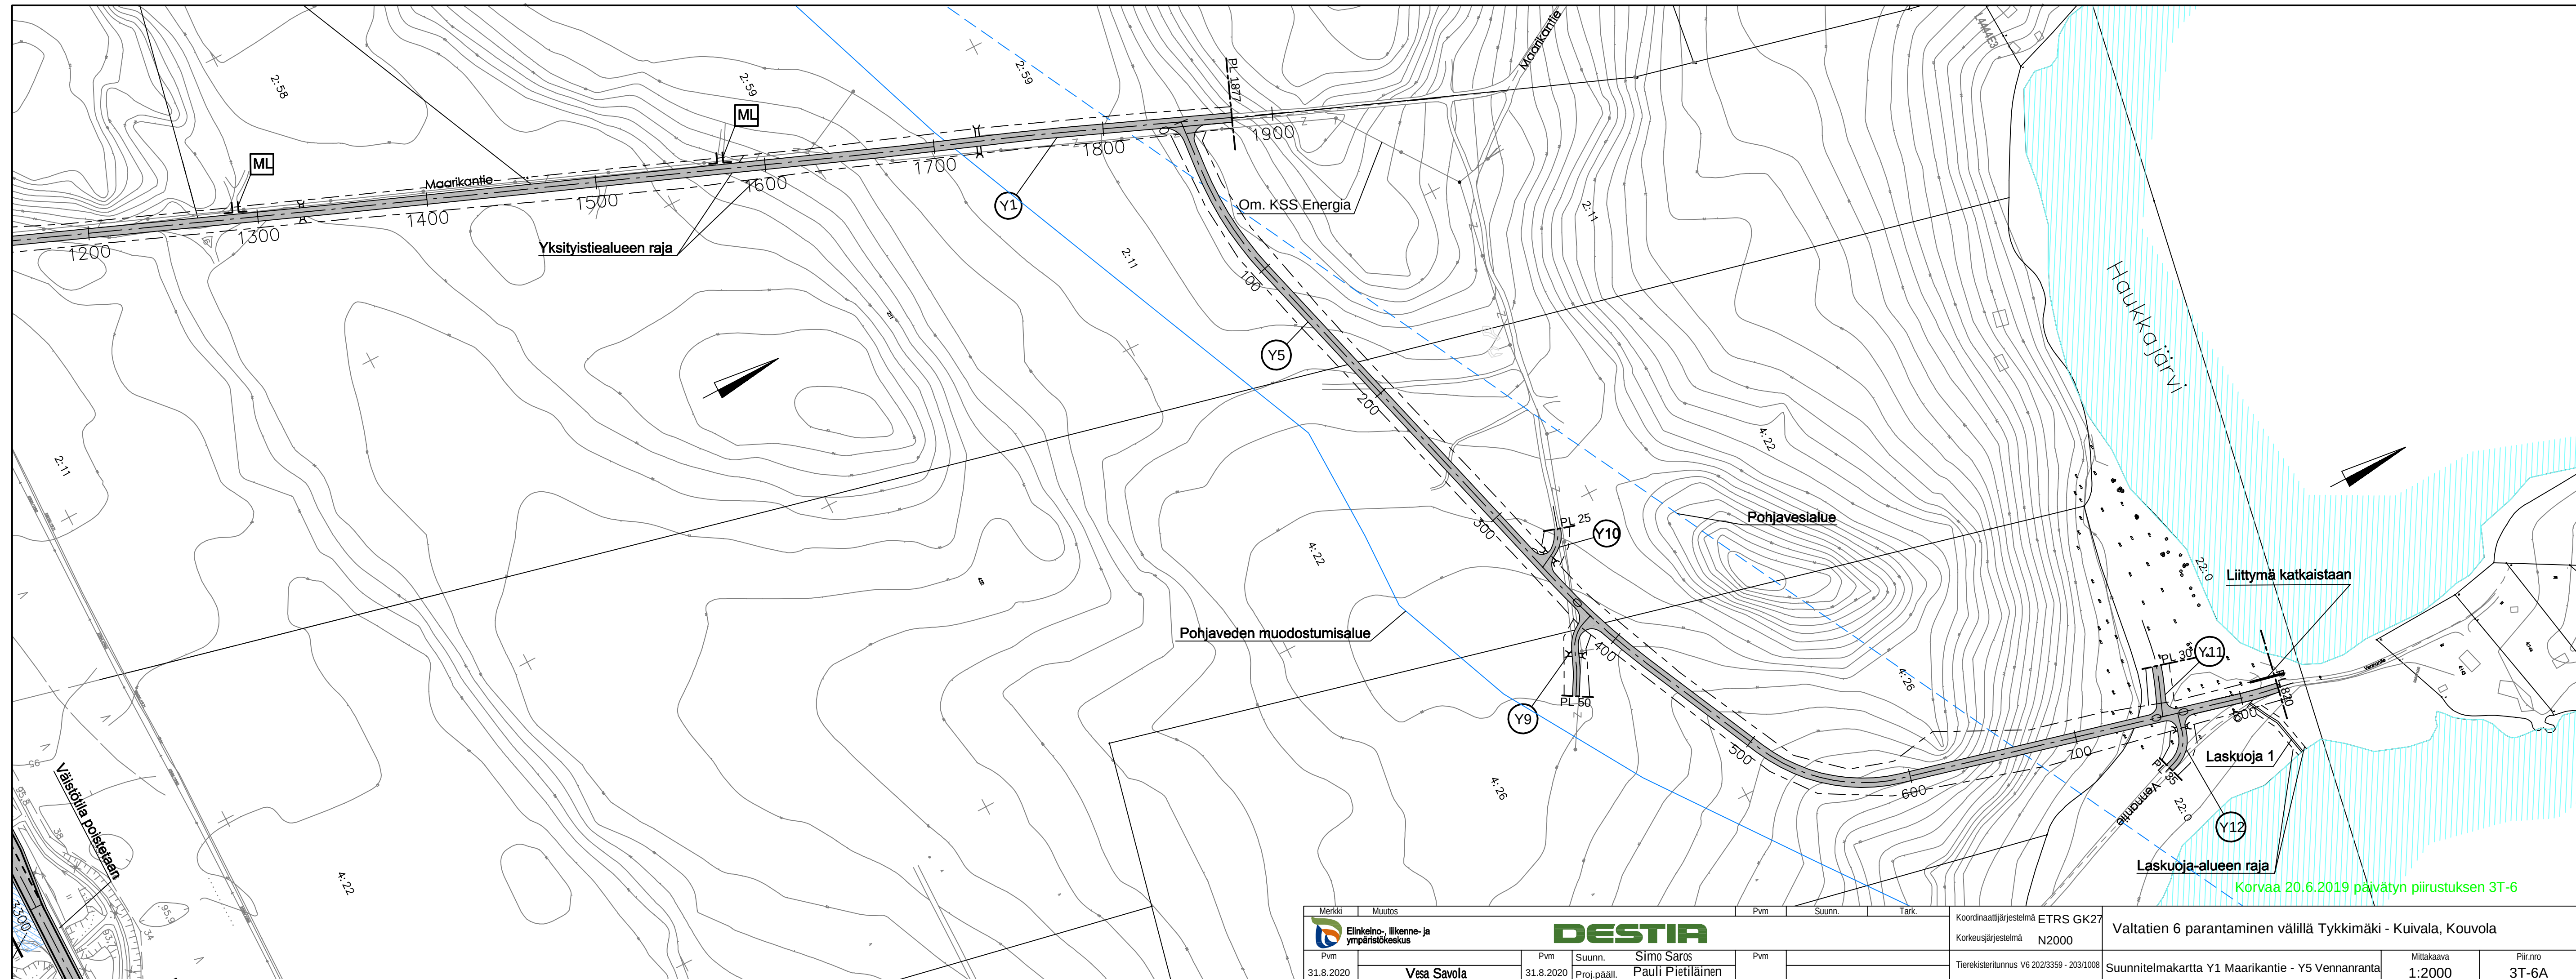

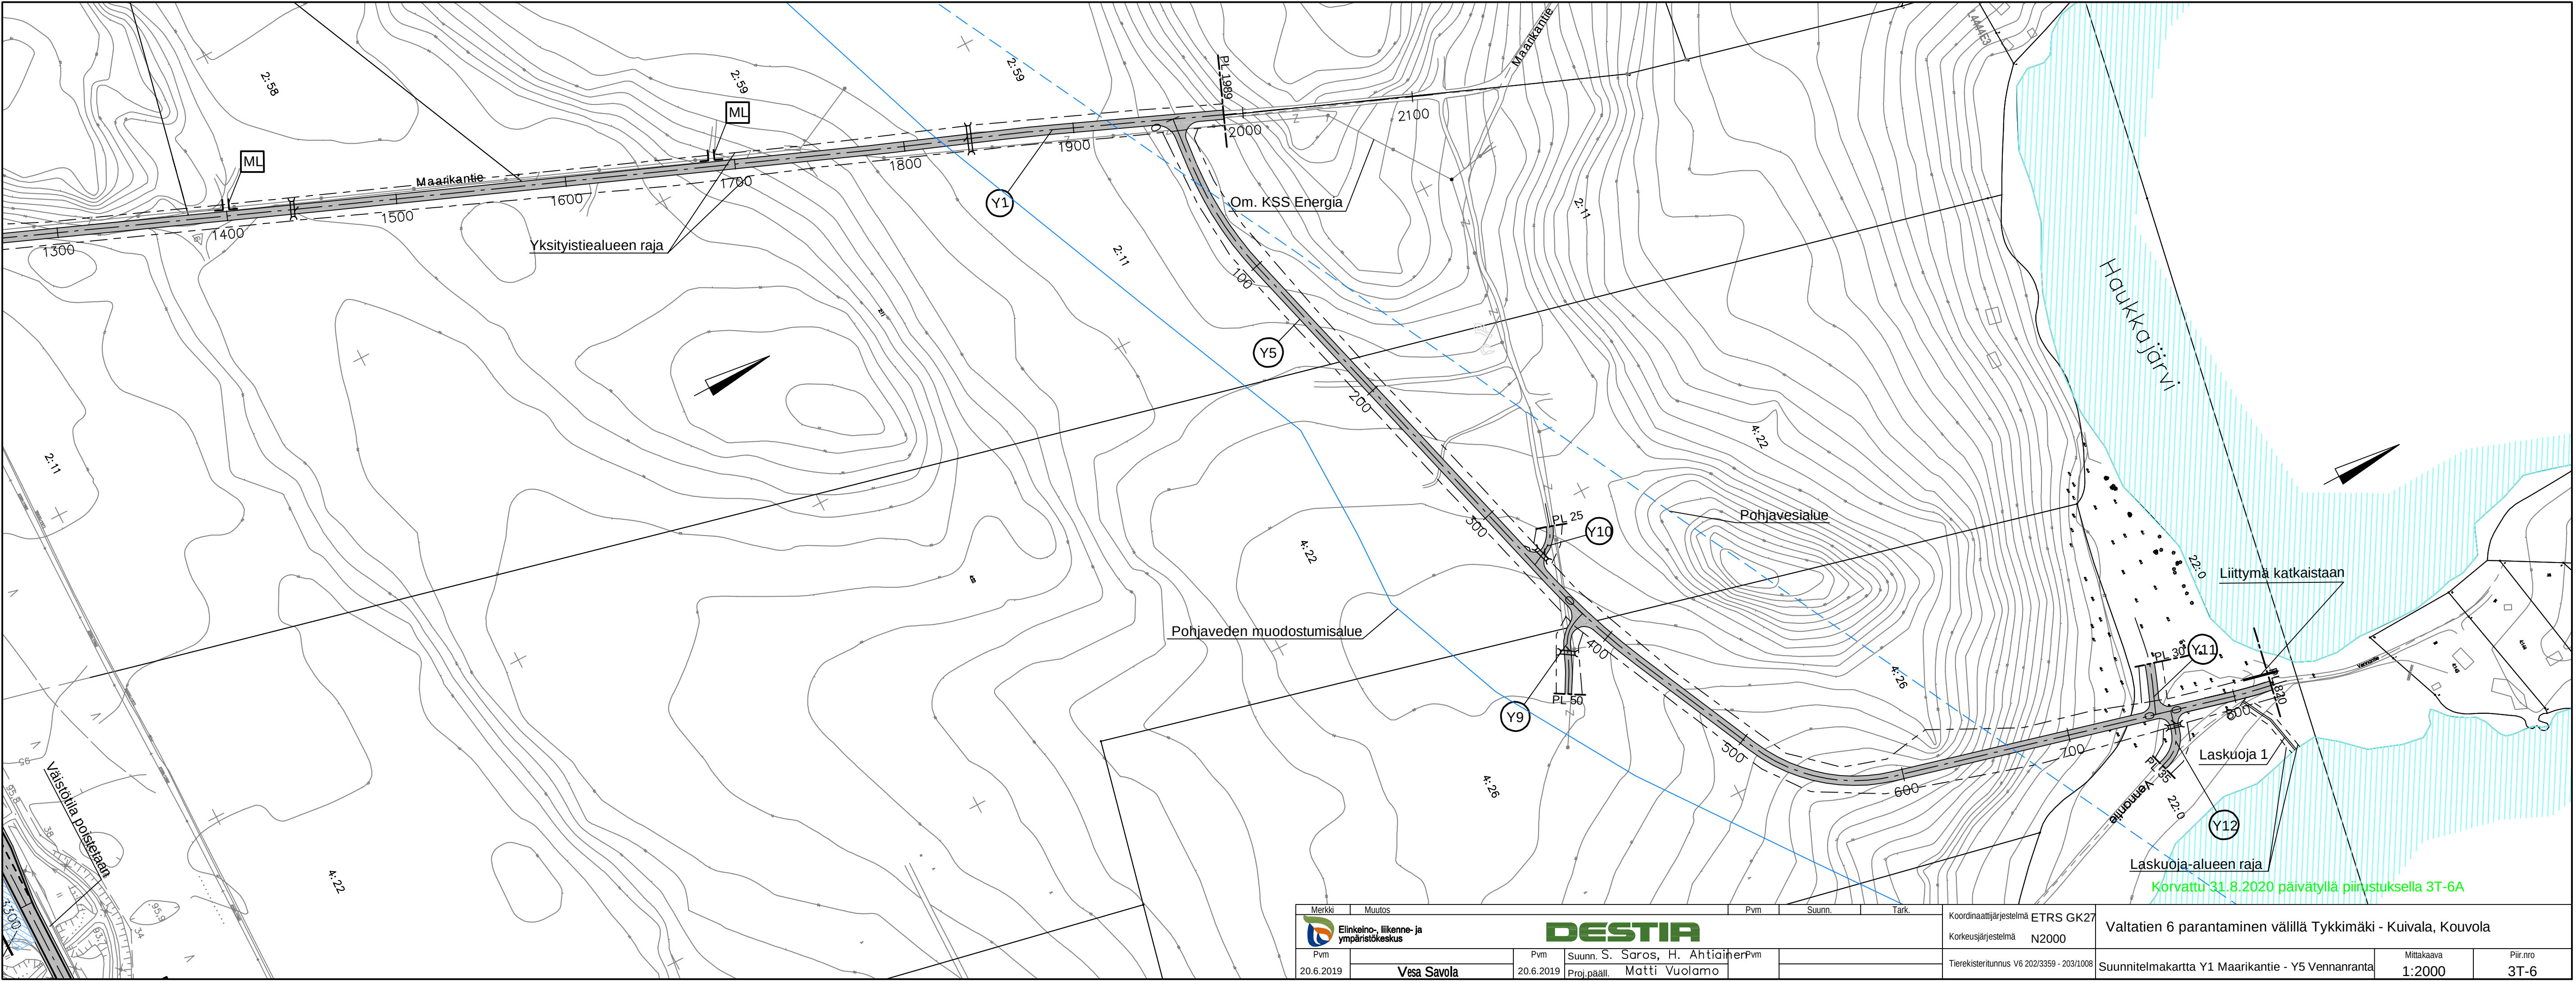

Merkki	Muutos	Pvm	Suunn.	Tark.	Koordinaattijärjestelmä ETRS GK27	Valtatien 6 parantaminen välillä Tykkimäki - Kuivala, Kouvola		
 Elinkeino-, liikenne- ja ympäristökeskus		Pvm	Suunn.	Tark.	Korkeusjärjestelmä N2000			
Pvm		Pvm	Suunn.	Tark.	Tierekisteritunnus V6 202/3359 - 203/1008	Suunnitelmakartta Y1 Maarikantie - Y5 Vennanranta	Mittakaava	Piir.nro
20.6.2019	Vesa Savola	20.6.2019	Suunn. S. Saros, H. Anttila	Pvm			1:2000	3T-6
			Proj.pääll. Matti Vuolamo					