



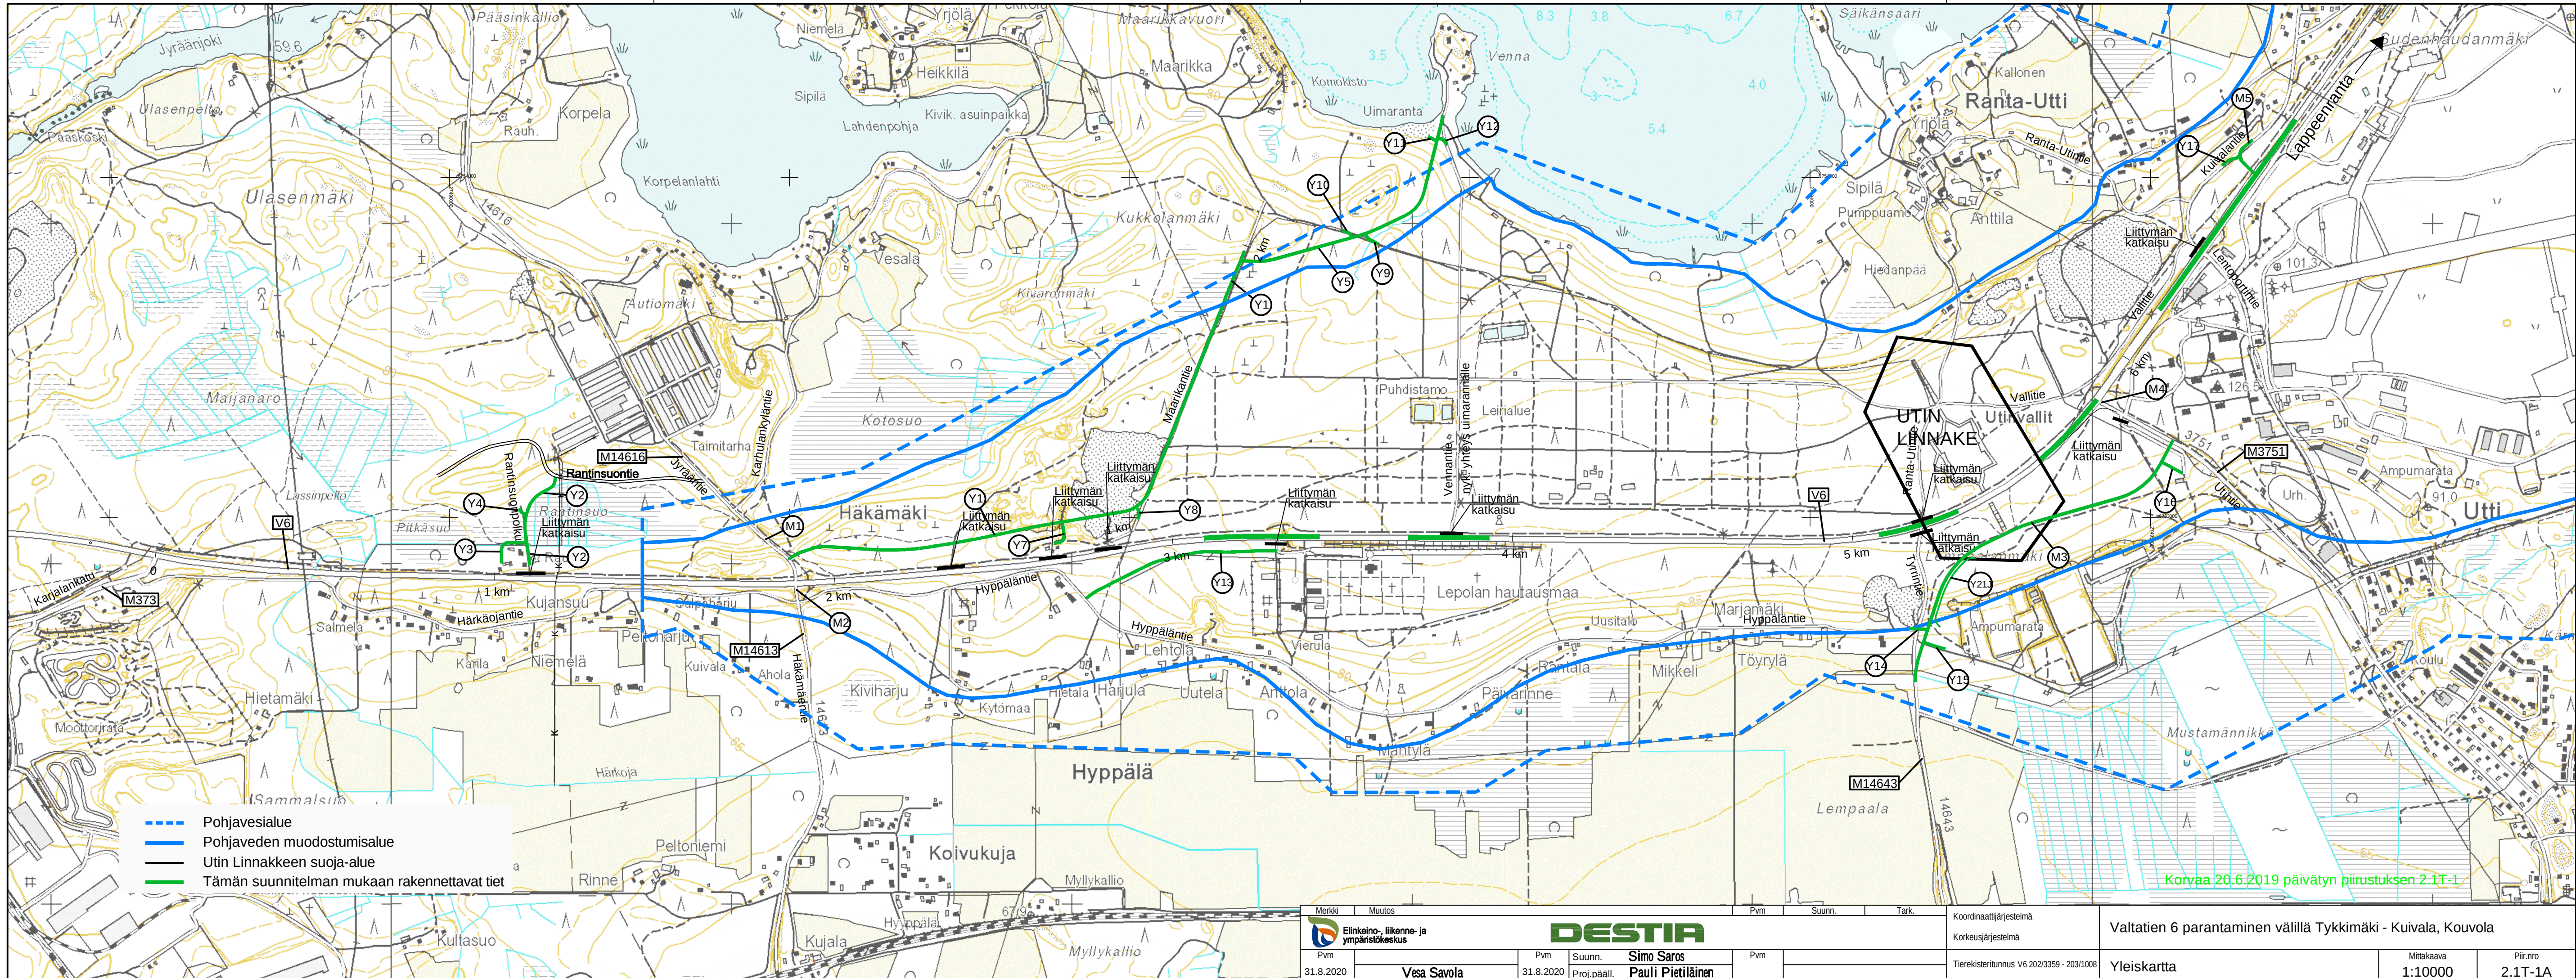

Korvaa 20.6.2019 päivätyn piirustuksen 2.1T-1

Merkki Muutos		Pvm Suunn. Tark.		Koordinaattijärjestelmä		Valtatien 6 parantaminen välillä Tykkimäki - Kuivala, Kouvola	
 Elinkeino-, liikenne- ja ympäristökeskus		Pvm Suunn. Simo Saros		Korkeusjärjestelmä		Yleiskartta	
Pvm 31.8.2020 Vesa Savola		Pvm Suunn. Proj.pääll. Pauli Pietiläinen		Tierekisteritunnus V6 202/3359 - 203/1008		Mittakaava 1:10000	
						Piir.nro 2.1T-1A	

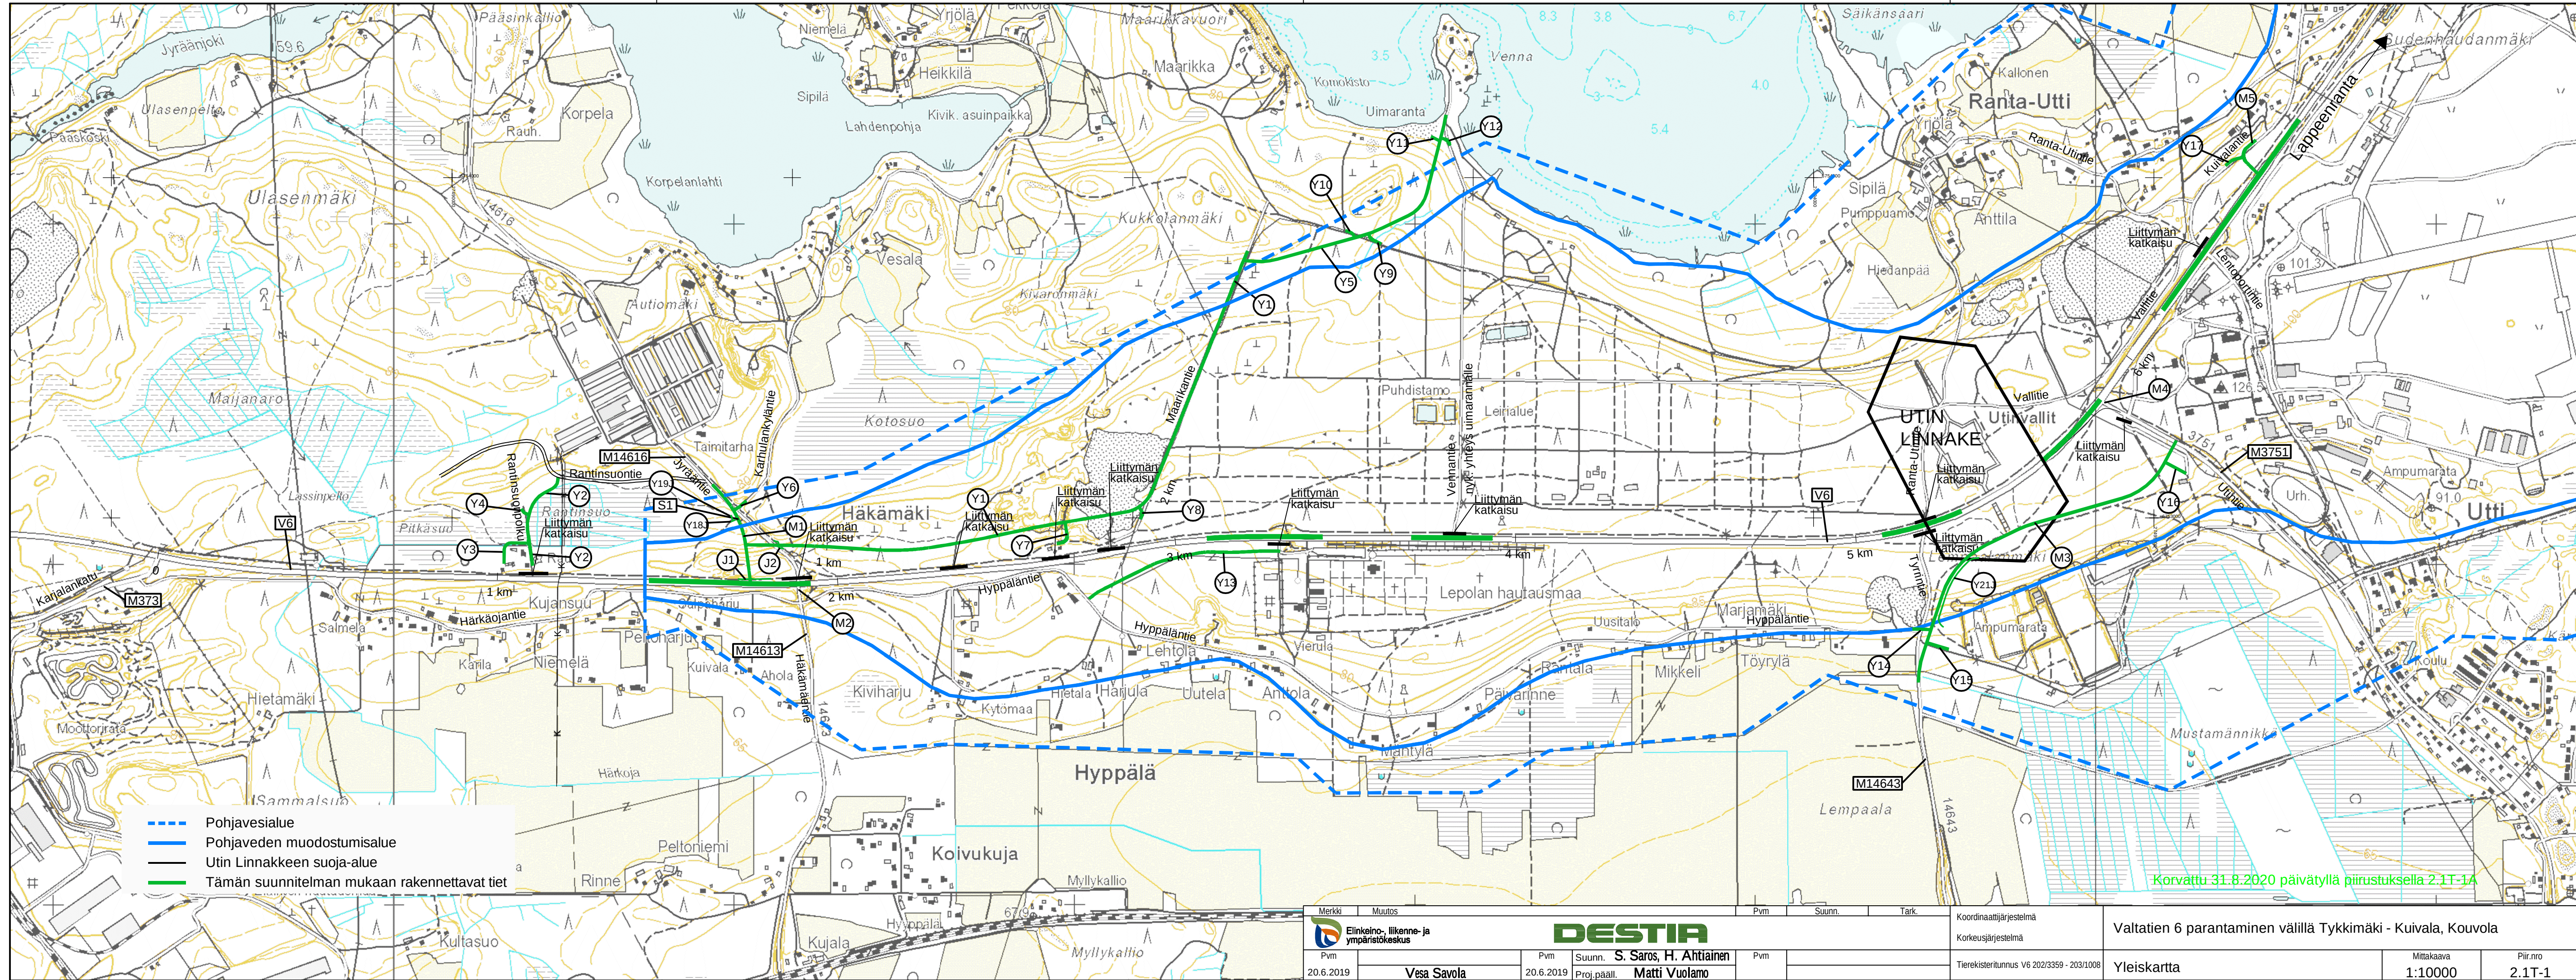

Korvattu 31.8.2020 päivättyllä piirustuksella 2.1T-1A

Merkki	Muutos	Pvm	Suunn.	Tark.	Koordinaattijärjestelmä Korkeusjärjestelmä	Valtatien 6 parantaminen välillä Tykkimäki - Kuivala, Kouvola		
Elinkeino-, liikenne- ja ympäristökeskus DESTIA								
Pvm		Pvm	Suunn. S. Saros, H. Ahtiainen	Pvm	Tierekisteritunnus V6 202/3359 - 203/1008	Yleiskartta	Mittakaava	Piir.nro
20.6.2019	Vesa Savola	20.6.2019	Proj.pääll. Matti Vuolamo				1:10000	2.1T-1