



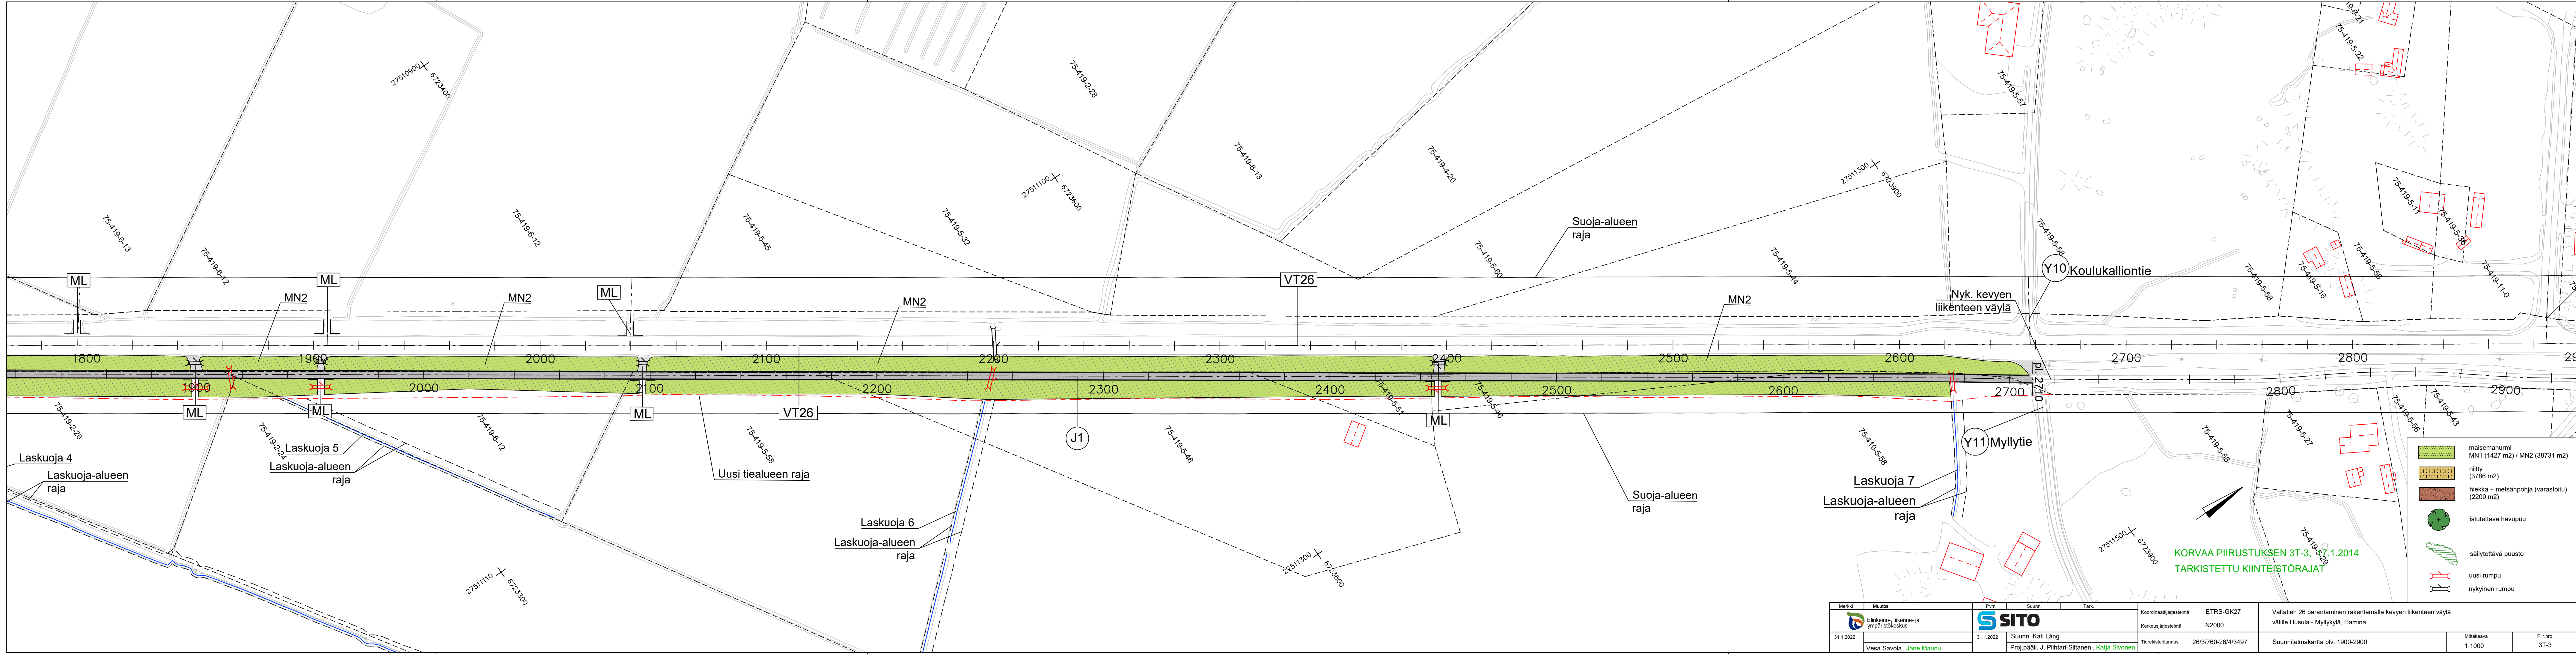


- maisemanurmi MN1 (1427 m2) / MN2 (38731 m2)
- niitty (3786 m2)
- hiekka + metsänpohja (varastoitu) (2209 m2)
- istutettava havupuu
- säilytettävä puusto
- uusi rumpu
- nykyinen rumpu

Merkki	Muutos	Pvm	Suunn.	Tark.					
	Elinkeino- ja ympäristökeskus		Suunn. Kati Lång	Proj.pääll. J. Piihtari-Siltanen, Katja Sivonen	Koordinaattijärjestelmä	ETRS-GK27	Valtatien 26 parantaminen rakentamalla kevyen liikenteen väylä välille Husula - Myllykylä, Hamina		
	Korkeusjärjestelmä				N2000				
31.1.2022		31.1.2022			Tierekisteritunnus	26/3/760-26/4/3497	Suunnitelmaparttia plv. 1900-2900	Mittakaava	Piir.nro
	Vesa Savola, Jane Maunu							1:1000	3T-3

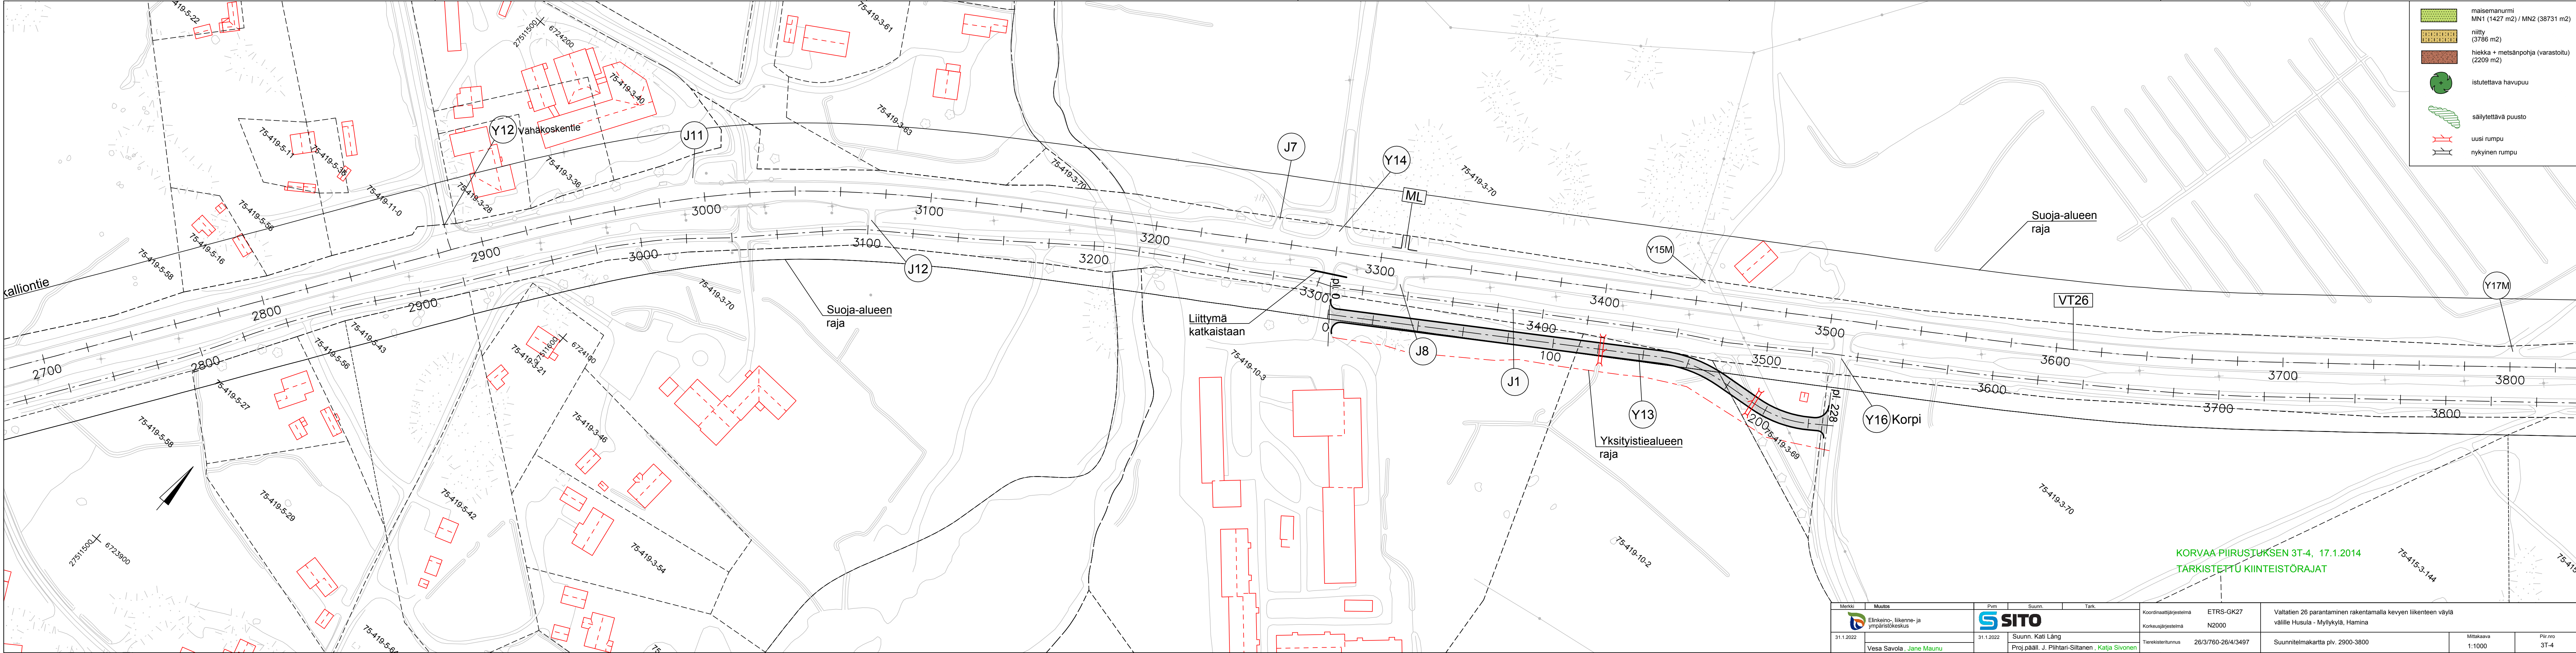


Merkki	Muutos	Pvm	Suunn.	Tark.	Koordinaattijärjestelmä	ETRS-GK27	Valtatien 26 parantaminen rakentamalla kevyen liikenteen väylä välille Husula - Myllykylä, Hamina		
	Elinkeino- ja ympäristökeskus	31.1.2022	Suunn. Kati Lång		Korkeusjärjestelmä	N2000	Suunnitelmapaketti p.lv. 2900-3800		
Vesa Savola, Jane Maunu			Proj.pääll. J. Pihlari-Siltanen, Katja Sivonen		Tiirekisteritunnus	26/3/760-26/4/3497	Mittakaava	1:1000	Piir.nro
									3T-4

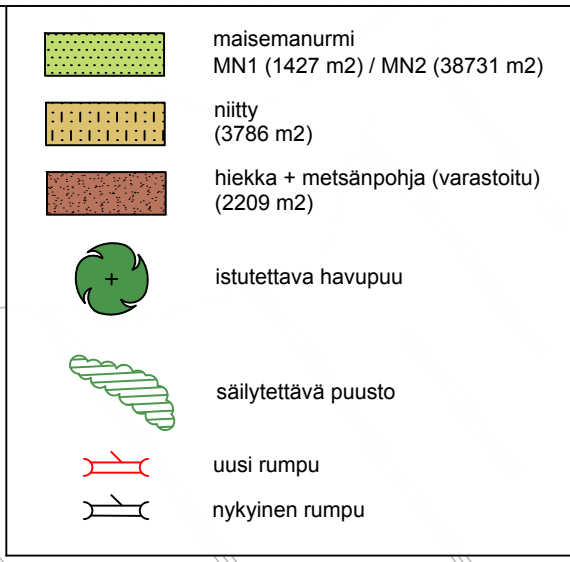


KORVATTU PIIRUSTUKSELLA 3T-4, 31.1.2022

Merkki	Muutos	Pvm	Suunn.	Tark.				
	Elinkeino-, liikenne- ja ympäristökeskus		Suunn. Kati Lång		Koordinaattijärjestelmä	ETRS-GK27	Valtatie 26 parantaminen rakentamalla kevyen liikenteen väylä väille Husula - Myllykylä, Hamina	
					Korkeusjärjestelmä	N2000		
17.1.2014	Vesa Savola	17.1.2014	Suunn. Kati Lång Proj.pääll. Johanna Pihlhti-Siltanen		Tieteristieritunnus	26/3/1467-26/4/3497	Mittakaava 1:1000	Piir.nro 3T-4
							Suunnitelmapartta plv. 2900-3800	

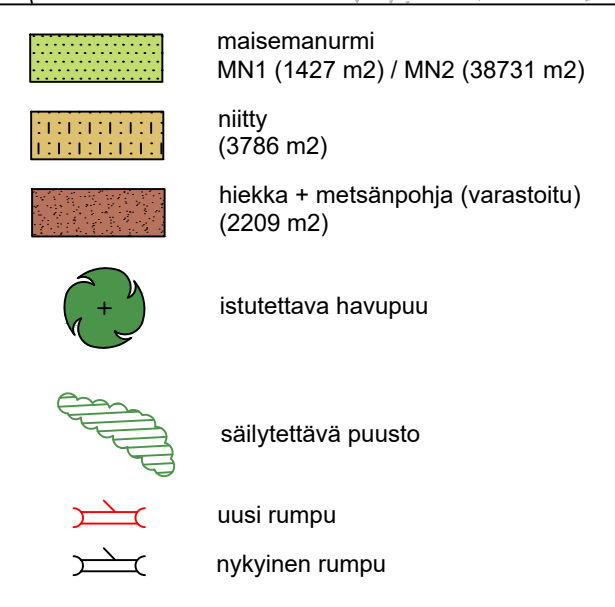

Merkitä	Muutos	Pvm	Suunn.	Tark.					
	Elinkeino-, liikenne- ja ympäristökeskus		SITO		Koordinaattijärjestelmä	ETRS-GK27	Valtatie 26 parantaminen rakentamalla kevyen liikenteen väylä välille Husula - Myllykylä, Hamina		
					Korkeusjärjestelmä	N2000			
31.1.2022	Vesa Savola, Jane Maunu	31.1.2022	Suunn. Kati Lång Proj.pääll. J. Piilhtiari-Siltanen, Katja Sivonen		Tiirekisteritunnus	26/3760-26/4/3497	Suunnitelmakartta plv. 3800-4645	Mittakaava 1:1000	Piir.nro 3T-5

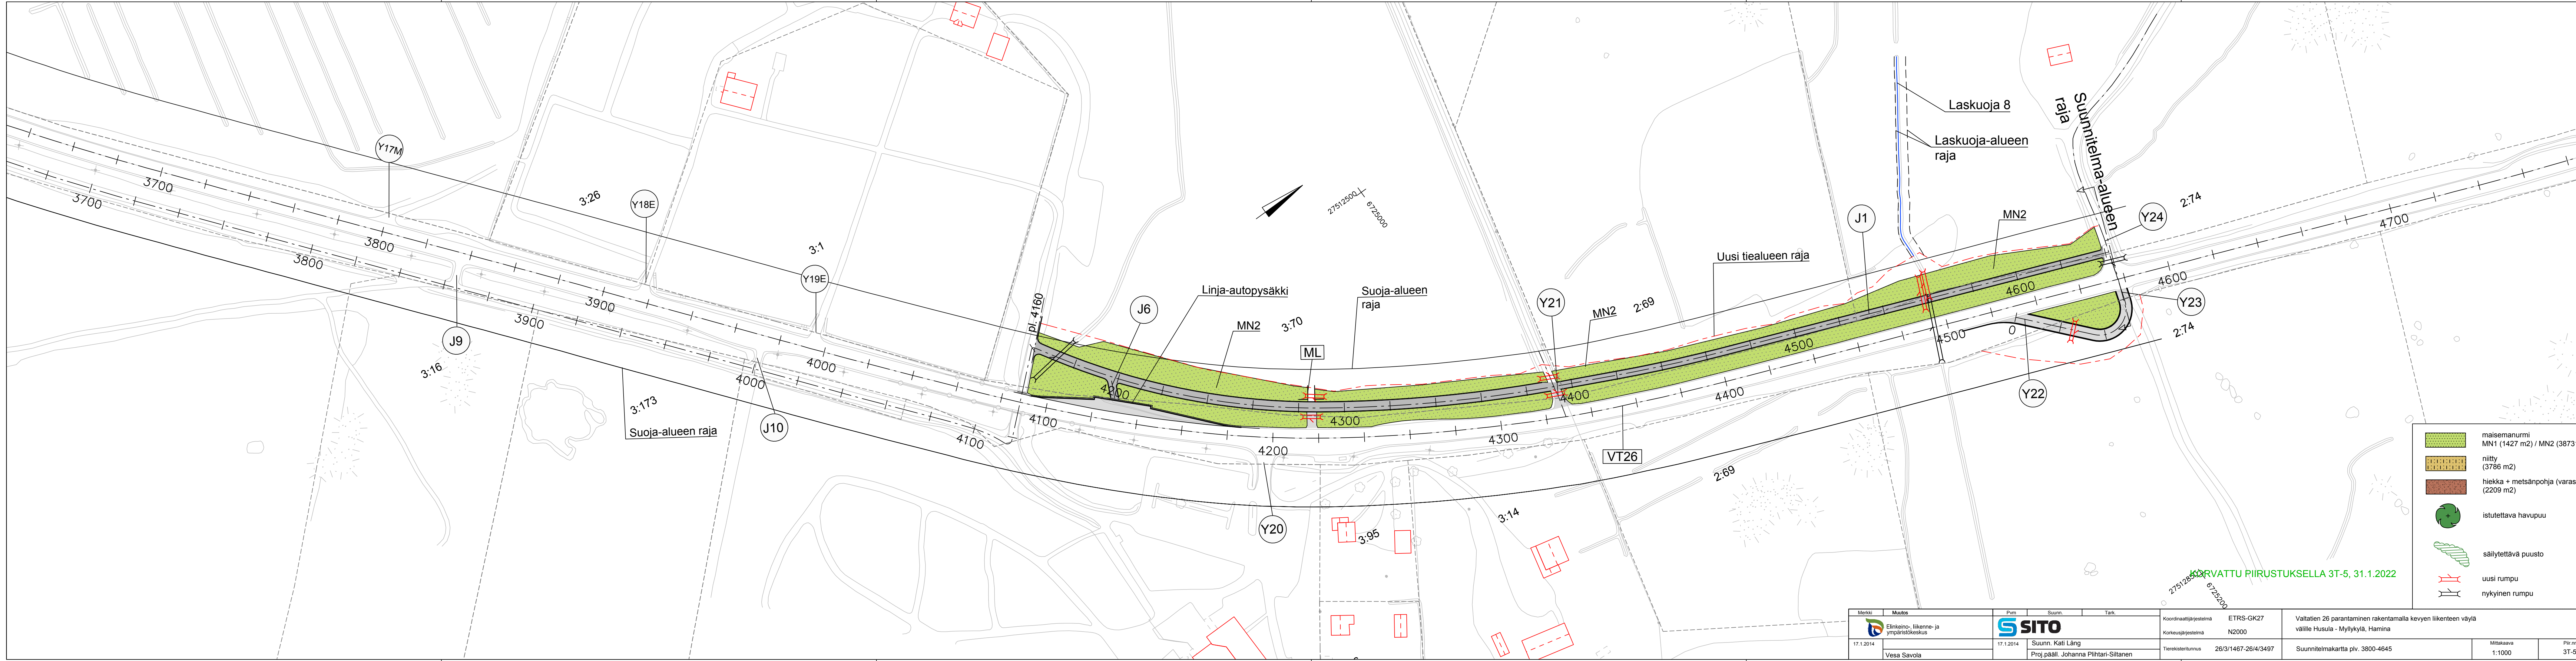

Merkki		Muutos	Pvm	Suunn.	Tark.	Koordinaattijärjestelmä		ETRS-GK27	Valtatien 26 parantaminen rakentamalla kevyen liikenteen väylä välille Husula - Myllykylä, Hamina		Mittakaava	Piir.nro
Elinkeino- liikenne- ja ympäristökeskus			17.1.2014	Suunn. Kati Lång		Korkeusjärjestelmä		N2000	Suunnitelmapaketti pvl. 3800-4645		1:1000	3T-5
Vesa Savola				Proj.pääll. Johanna Piihtari-Siltanen		Tierekisteritunnus		26/3/1467-26/4/3497				