


Tämän suunnitelman
mukaan rakennettavat ja
parannettavat tiet

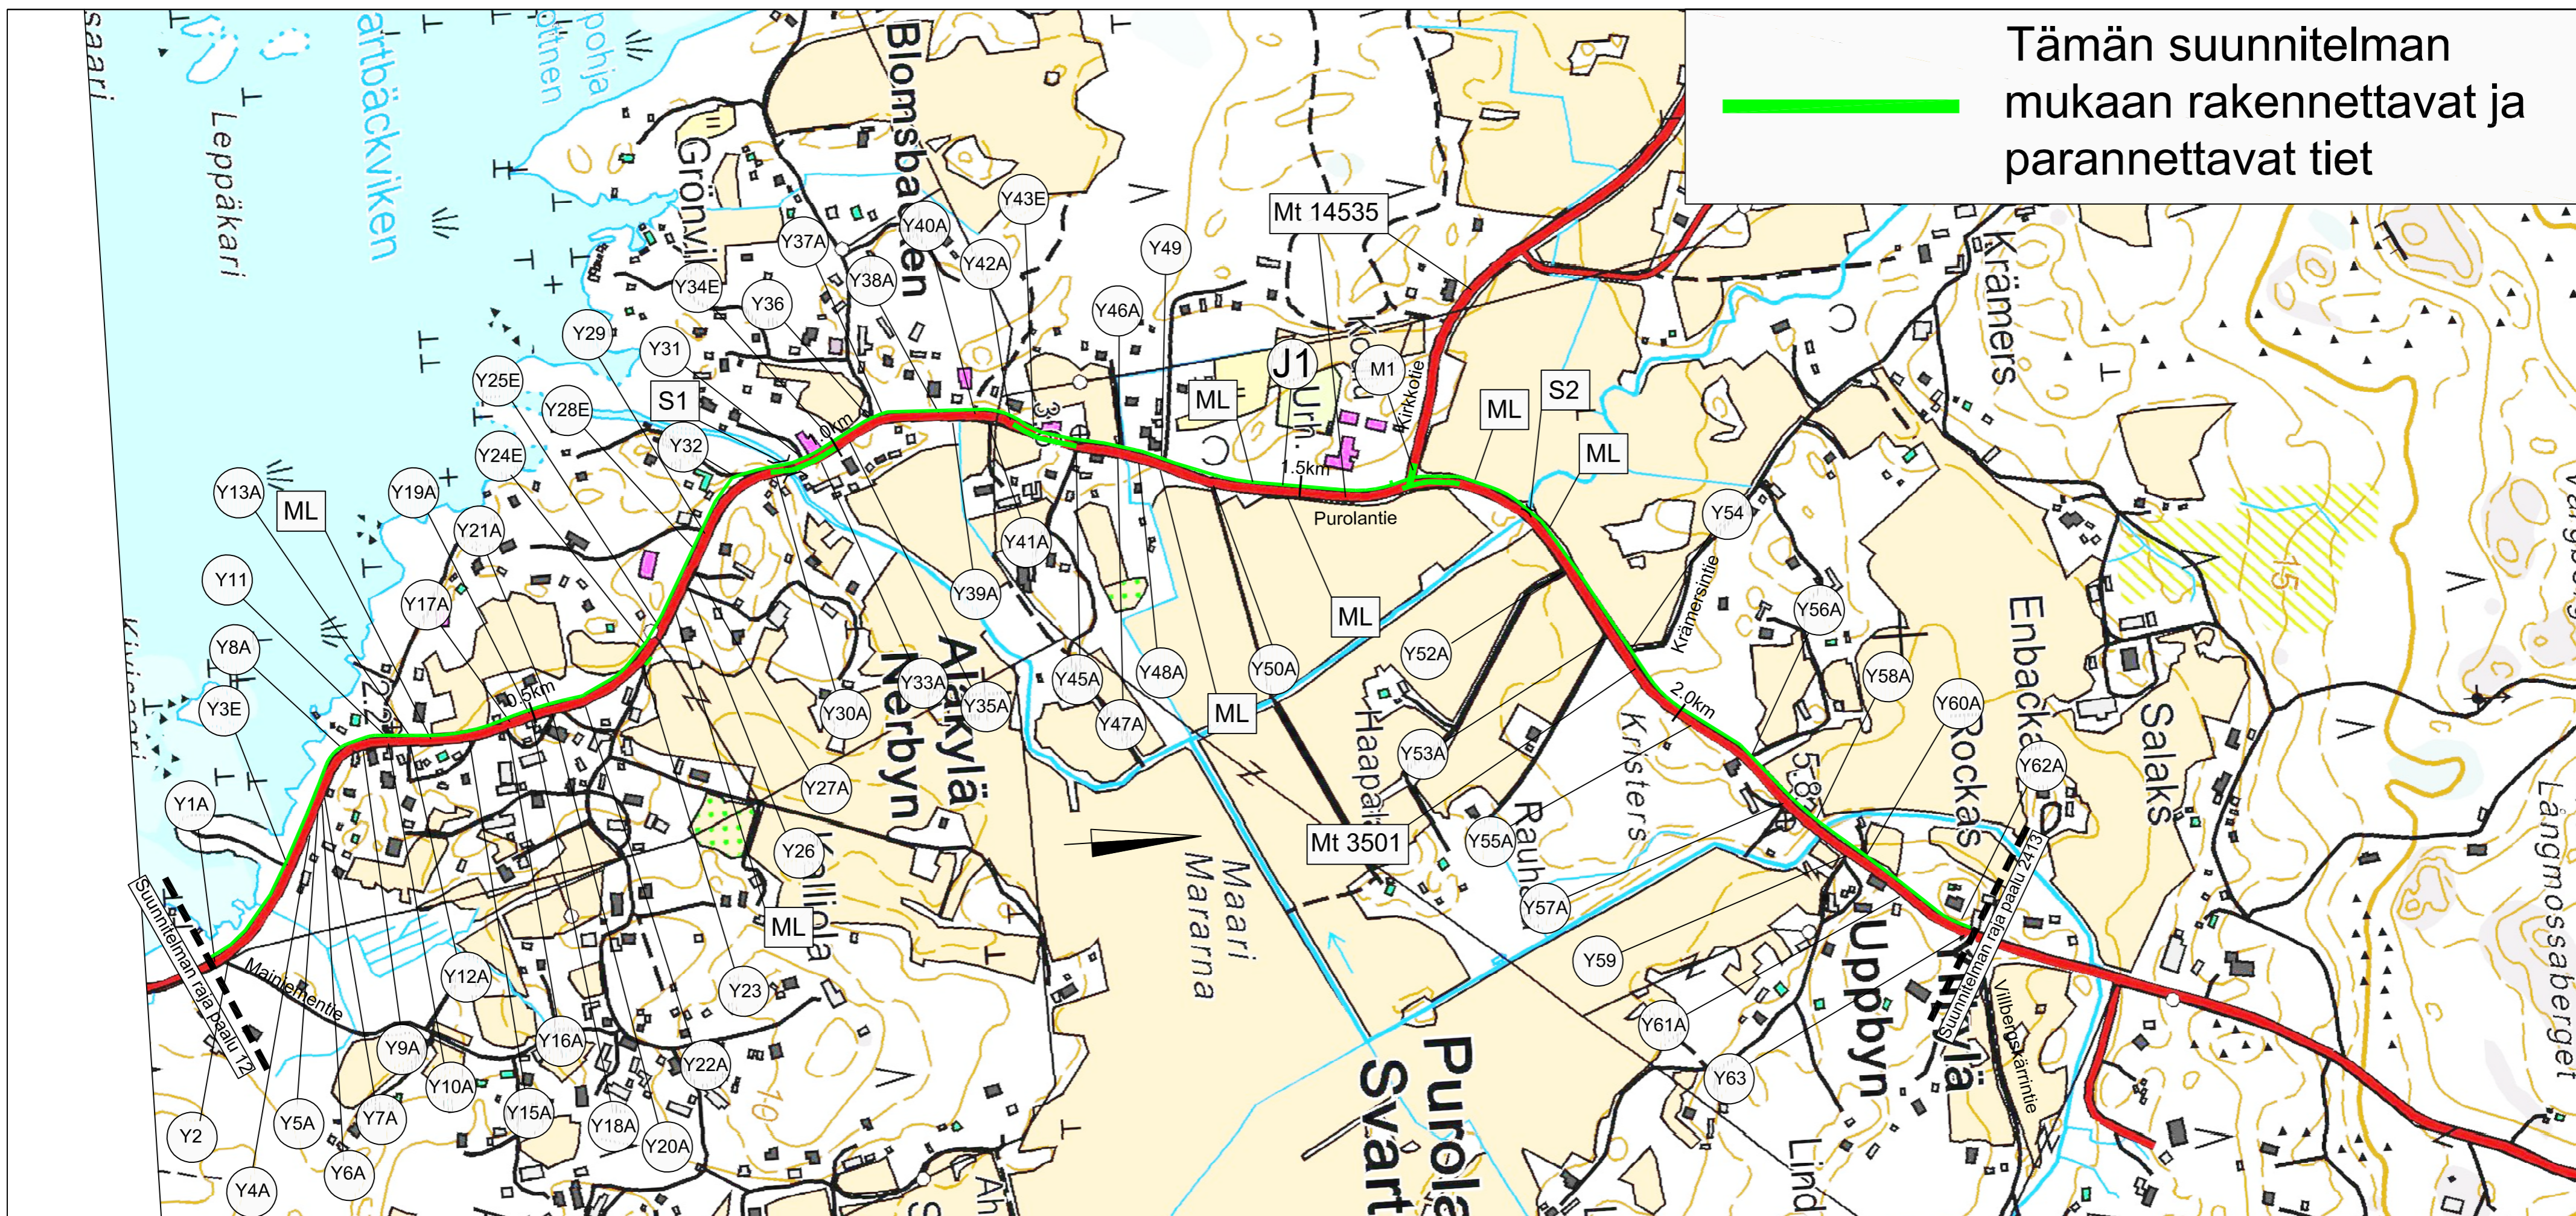

Merkki	Muutos	Pvm	Suunn.	Tark.	Koordinaattijärjestelmä	GK27	
	Elinkeino-, liikenne- ja ympäristökeskus		TL-SUUNNITTELU OY	PYHTÄÄN KUNTA	Korkeusjärjestelmä	N2000	
Pvm	Jouko Pohjo	Pvm	Arja Penttinen	Pvm	Jukka Nieminen	Tierekisteritunnus	TIE
7.5.2013		7.5.2013		7.5.2013			
Maanteiden 3501 ja 14535 kevyen liikenteen väylä Purolan kohdalla, Pyhtää						Mittakaava	1:5000
Yleiskartta ja teiden hallinnolliset järjestelyt						Piir.nro	2T-1