



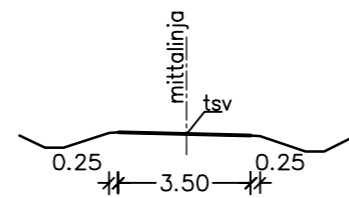


Peruspoikkileikkaus

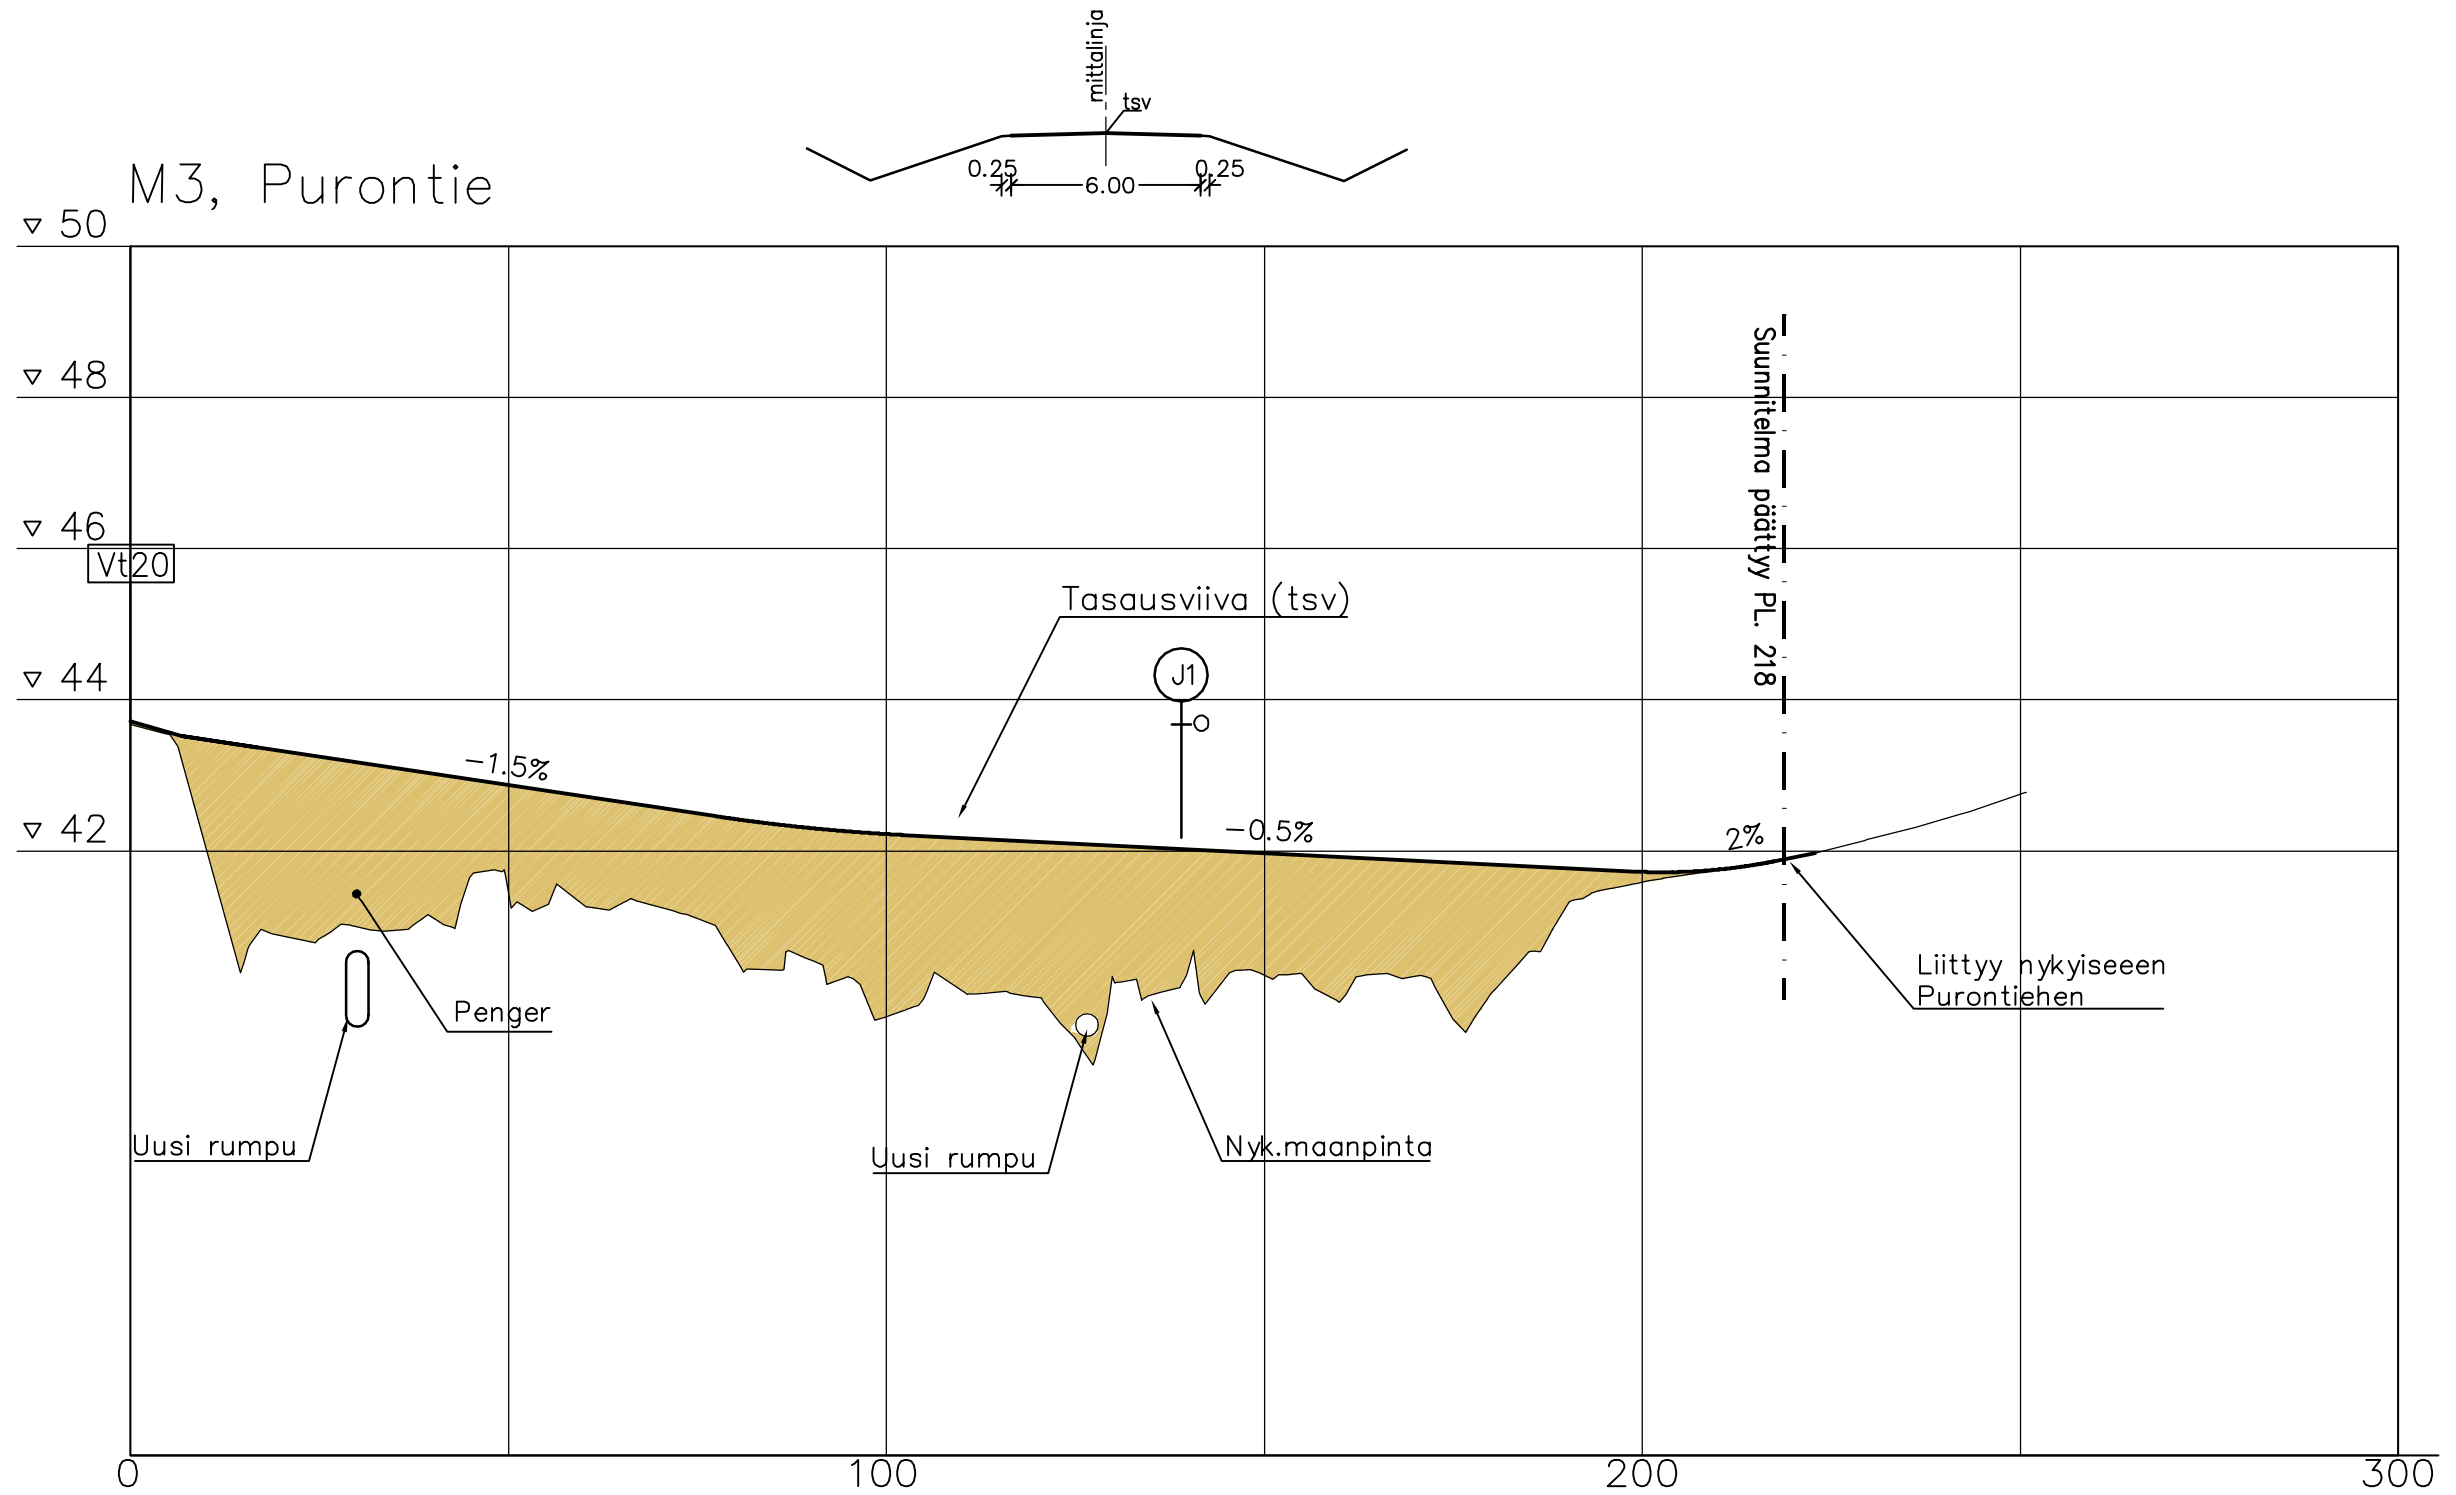

 Elinkeino-, liikenne- ja ympäristökeskus	 YHDYSKUNTA- JA YMPÄRISTÖPALVELUT		Koordinaattijärjestelmä	GK26	Tiesuunnitelma	Valtatien 20 (Kuusamontie) liikennejärjestelyt Purontien (mt 18717) kohdalla, Oulu						
			Korkeusjärjestelmä	N2000								
31.12.2021	Ari Kuotesaho	31.12.2021	Mikko Ukkola	31.12.2021	Ville Nikkinen	Tierekisteritunnus	20/6/900-20/6/1500	Pituusleikkaus, M3	Mk	1:1000/100	Piir.nro	5T-2

Peruspoikkileikkaus
plv. 1-164



Peruspoikkileikkaus
plv. 164-313

