



MERKINTÖJEN SELITYKSET	
	POISTETTAVA LEHTI-/HAVUPUU

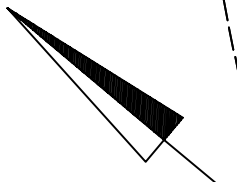

Merkki Elinkeino-, liikenne- ja ympäristökeskus Pvm. 15.12.2021 Tark. Hyv. Ari Kuotesaho	Muutos Veteraaninkatu 1 PL 86, 90101 OULU puh. 0295 038 000 fax. 08 816 2869	lin kunta Jokisuoni 2 91100 II puh. 020 310 3458	Pvm. 15.12.2021 Tark. Hyv. Ville Keränen	Suunn. WSP Finland Oy Kiviharjunenkatu 1 D 90220 OULU puh. 0207 864 11	Tark. Sirpa Lavila Proj.paäll. Jouni Heikkilä	Koord.järj. ETRS-GK25, N2000 Tierek.tunnus 18757/1/210 - 18757/1/2580	Hanke Maantien 18757 (Maalismaantie) jalankulku- ja pyöräilyväylä välillä Asemakylä - Paasonperä, tiesuunnitelma, li Piiustus	Mittakaava 1:1000	Piir.no 3T-1
--	---	--	---	---	--	---	---	-----------------------------	------------------------

Sisältää Maanmittauslaitoksen maastotietokannan ja kiinteistörekisterikartan 5/2021 aineistoa.

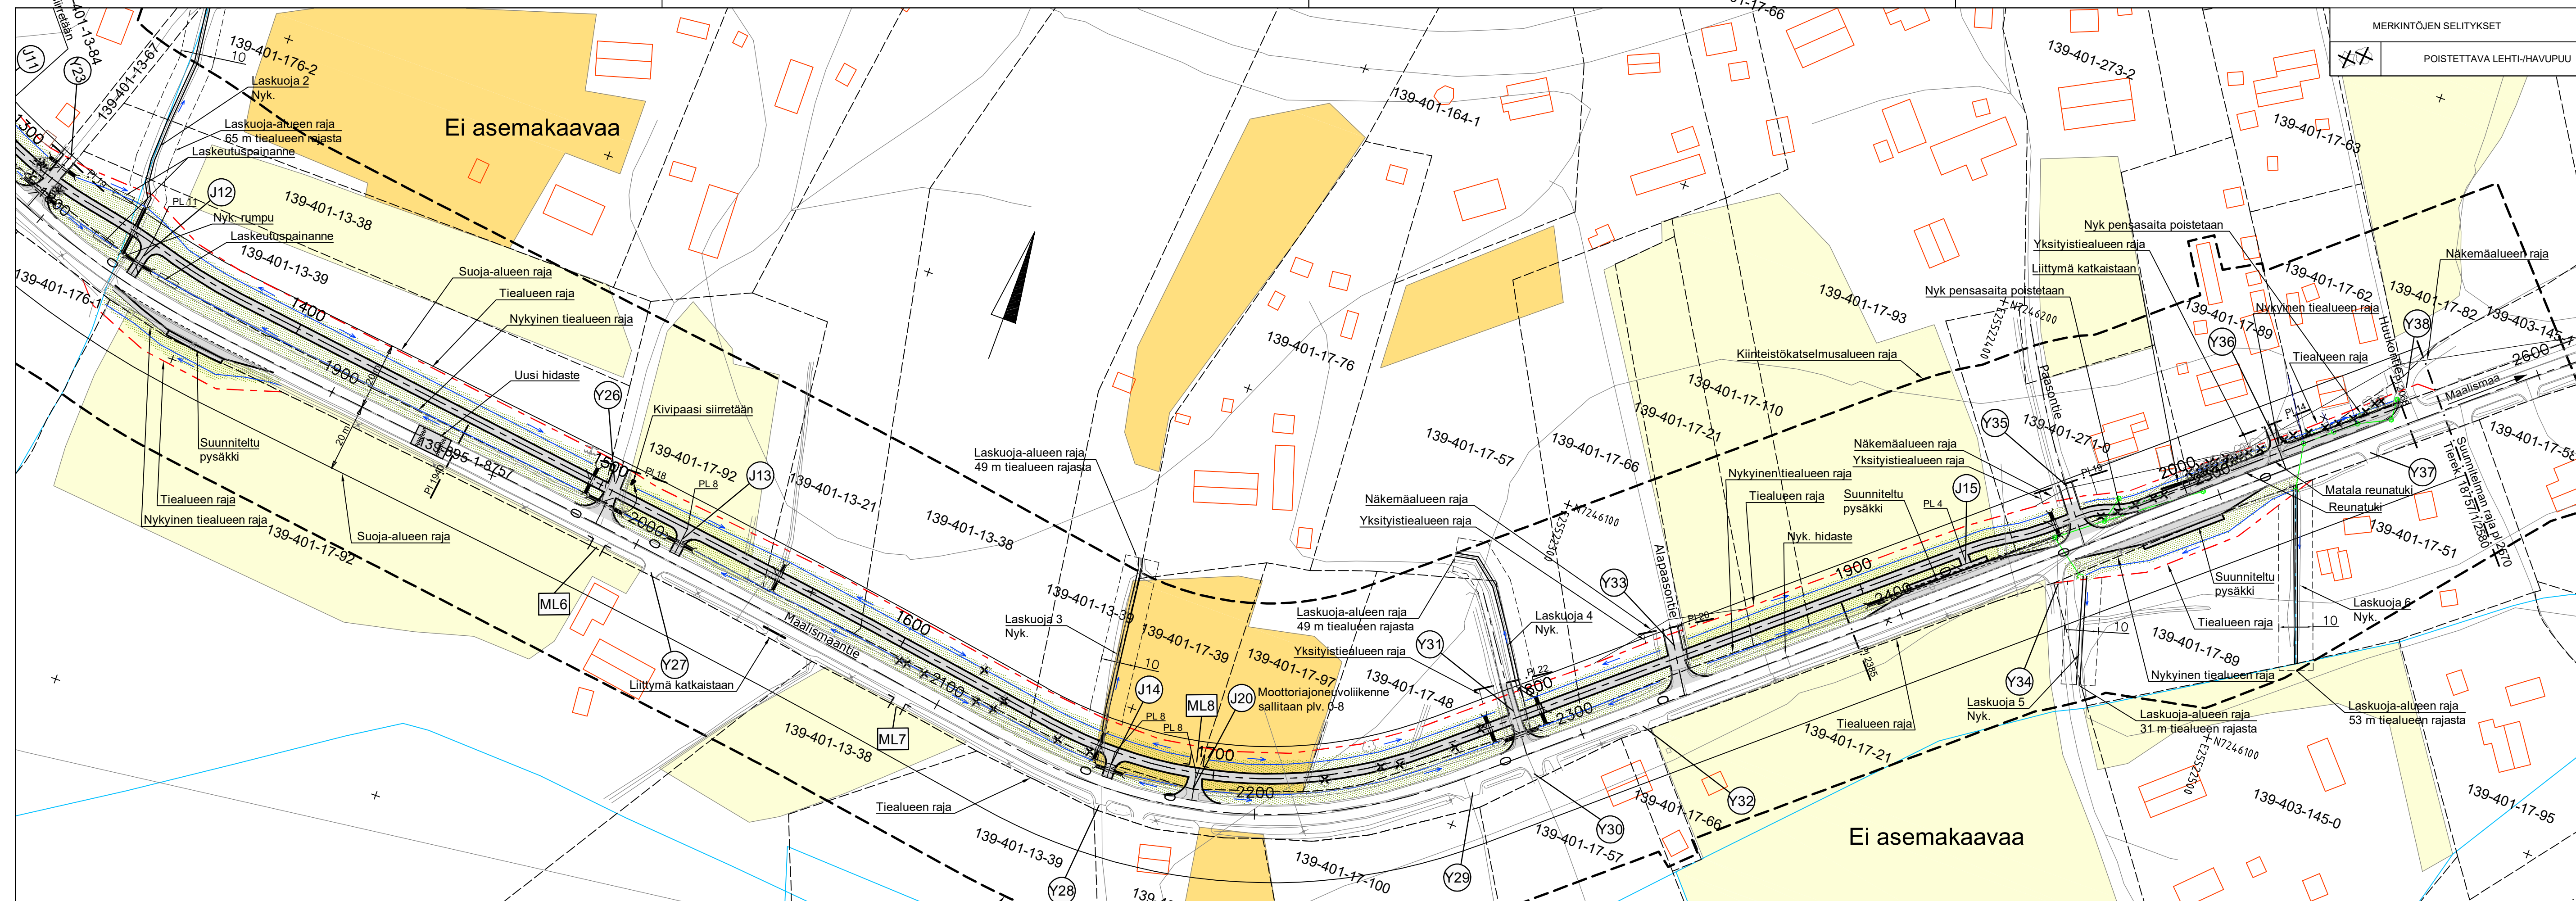

MERKINTÖJEN SELITYKSET

✕✕	POISTETTAVA LEHTI/HAVUPUU
----	---------------------------

Merkki Elinkeino-, liikenne- ja ympäristökeskus Veteraaninkatu 1 PL 86, 00101 OULU puh. 0295 038 000 fax. 08 816 2869		lin kunta Jokisuoni 2 91100 II puh. 050 310 3458		Pvm. 15.12.2021		Suunn. WSP Finland Oy Kiviharjuntie 1 D 90220 OULU puh. 0207 864 11		Tark. Proj.paäll. Jouni Heikkilä		Koord.järj. ETRS-GK25, N2000 Tierek.tunnus 18757/1/210 - 18757/1/2580		Hanke Maantien 18757 (Maalismaantie) jalankulku- ja pyöräilyväylä väliä Asemakylä - Paasonperä, tiesuunnitelma, II Piirustus Suunnitelmapartta M1 plv 1800 - 2570		Mittakaava 1:1000		Piir.nro 3T-3	
Muutos Hyv. Ari Kuotesaho		Tark. Hyv. Ville Keränen		Pvm. 15.12.2021		Suunn. Sirpa Lavila		Tark. Proj.paäll. Jouni Heikkilä		Koord.järj. ETRS-GK25, N2000 Tierek.tunnus 18757/1/210 - 18757/1/2580		Hanke Maantien 18757 (Maalismaantie) jalankulku- ja pyöräilyväylä väliä Asemakylä - Paasonperä, tiesuunnitelma, II Piirustus Suunnitelmapartta M1 plv 1800 - 2570		Mittakaava 1:1000		Piir.nro 3T-3	

Sisältää Maanmittauslaitoksen maastotietokannan ja kiinteistörekisterikartan 5/2021 aineistoa.