


Typpiokileikkaus
Pysäkkien kohdalta

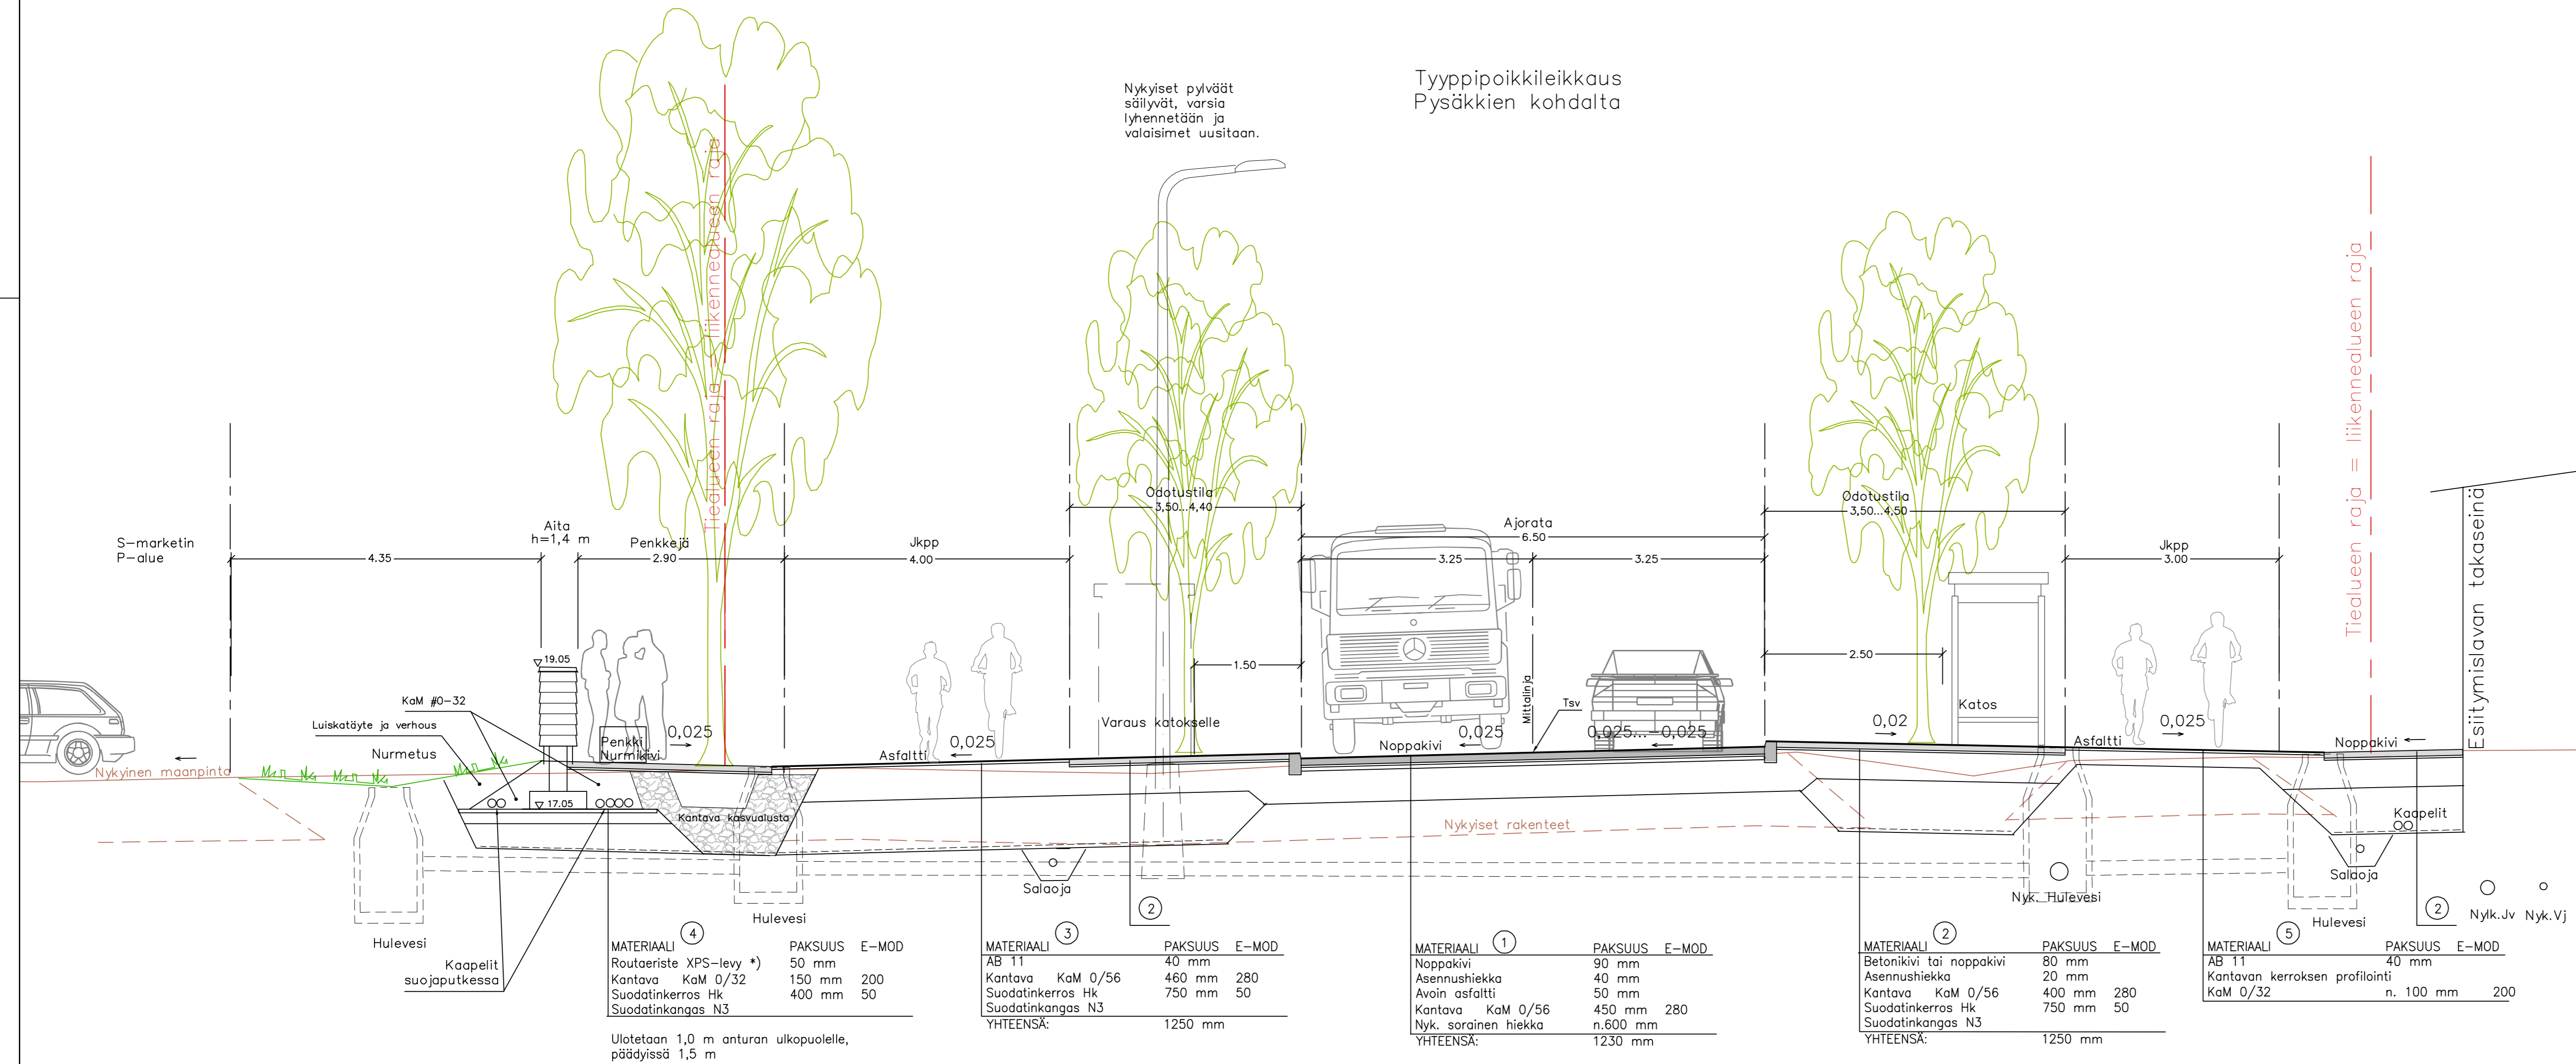

ETRS-GK26
N2000

Merkki	Muutos	Pvm	Suunn.	Tark.
Hankkeen nimi				
Mt 827 (Vanhatie) parantaminen välillä Meijerikatu – Kunnankuja, Tyrnävä				
Piirustuksen sisältö				
Typpiokileikkaus				
Pvm		Suunn.		Tark.
30.11.2021		Proj.pääll. Toivo Kämäräinen		Hyv.
Tierekisteritunnus			Mittakaava	Piir.no
8271/14760-827/1/5020			1:100	R3/3

Plana Elinkeino-, liikenne- ja ympäristökeskus
Pohjois-Pohjanmaan