
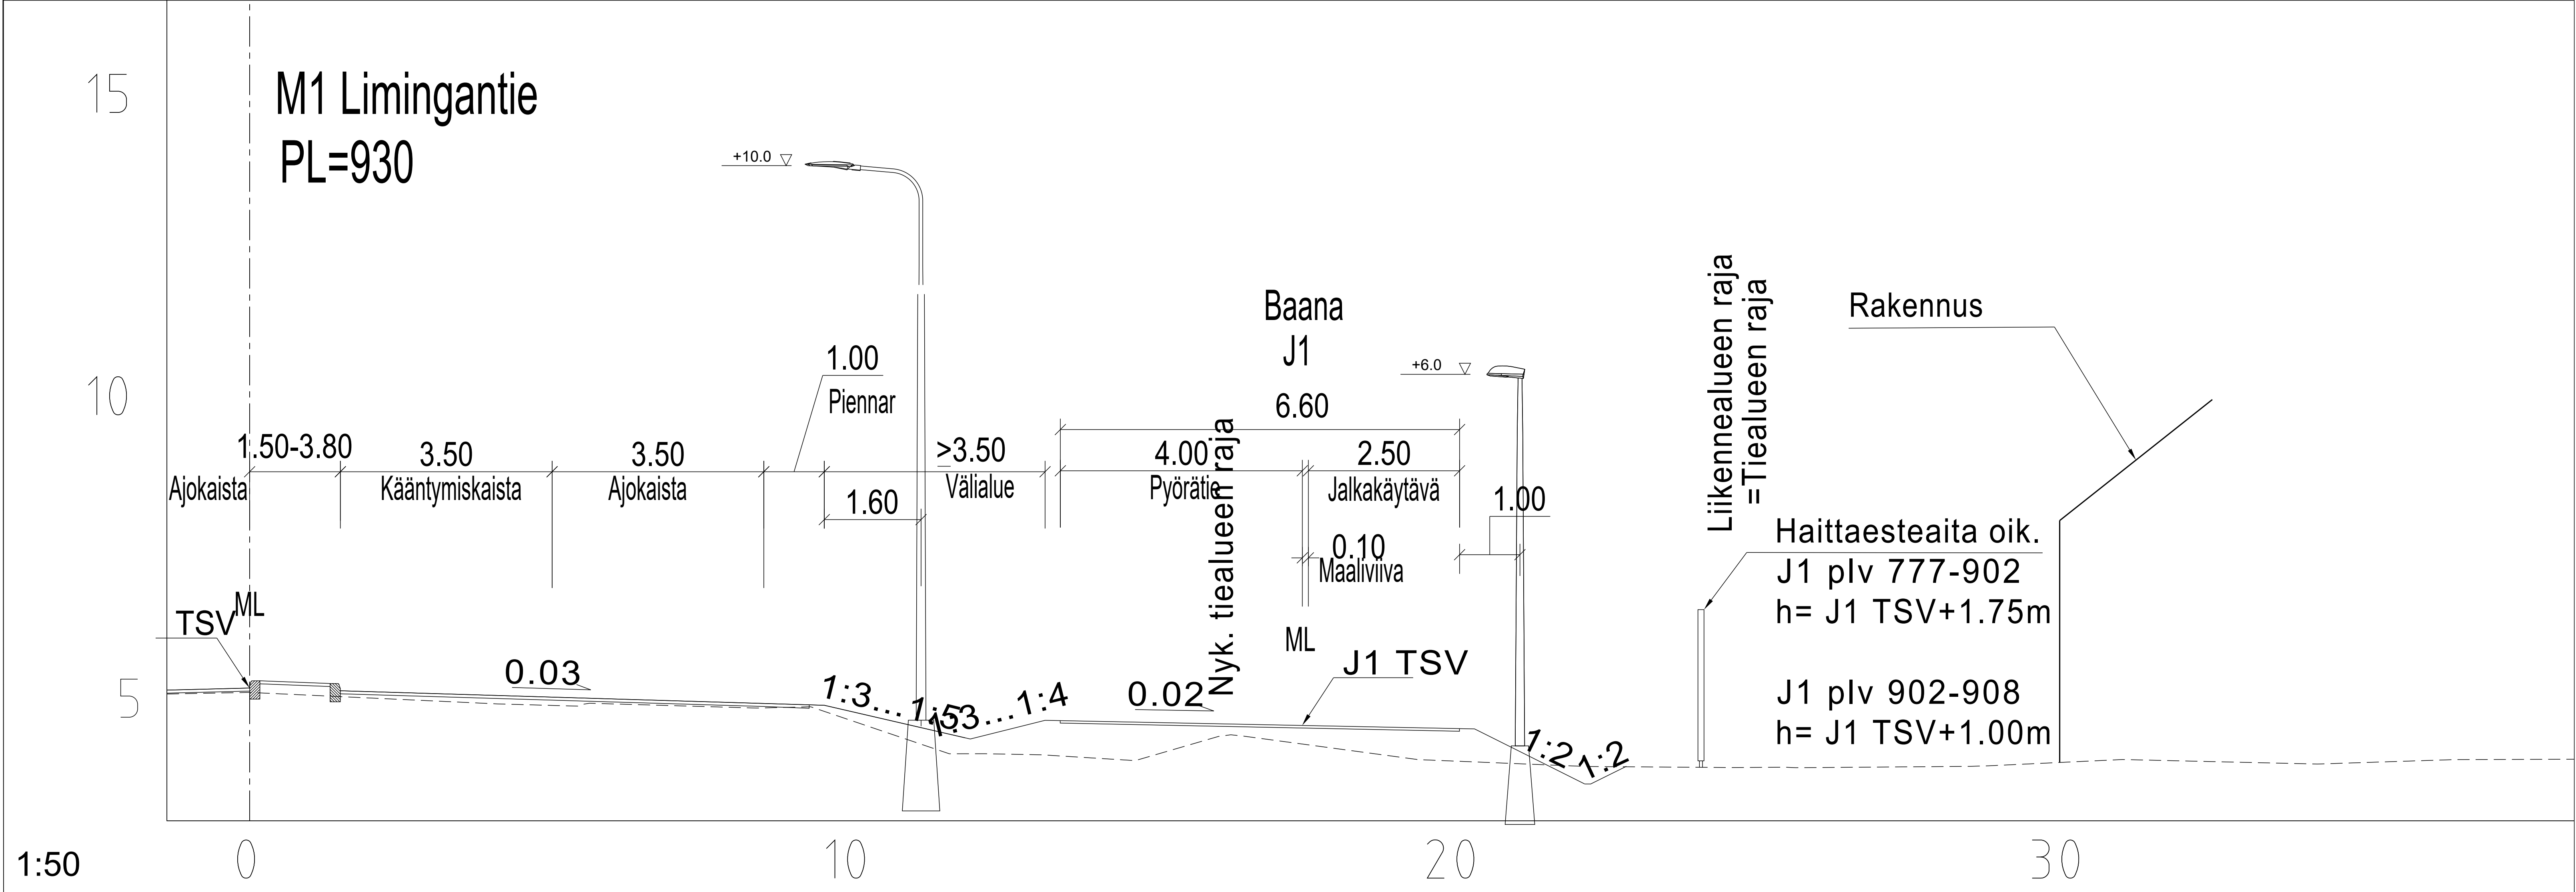


 

- Haittaesteaita on puurunkoinen ja paneloitu puuaita. Aidan tolppajako on n. 2 metriä.
- Aidan panelointi maalataan vaalealla hiekan sävyllä RAL9001 ja pystytolpat tummanharmaalla RAL7045.
- Aidan päälle tulee teräksinen kotelointi, metallin sävy on tummanharmaa.
- Aidan julkisivu on samanlainen tontin ja pyörätien puolella.