


Asemakaavoittamaton alue

Asemakaavoitettu alue

JATKOTIE

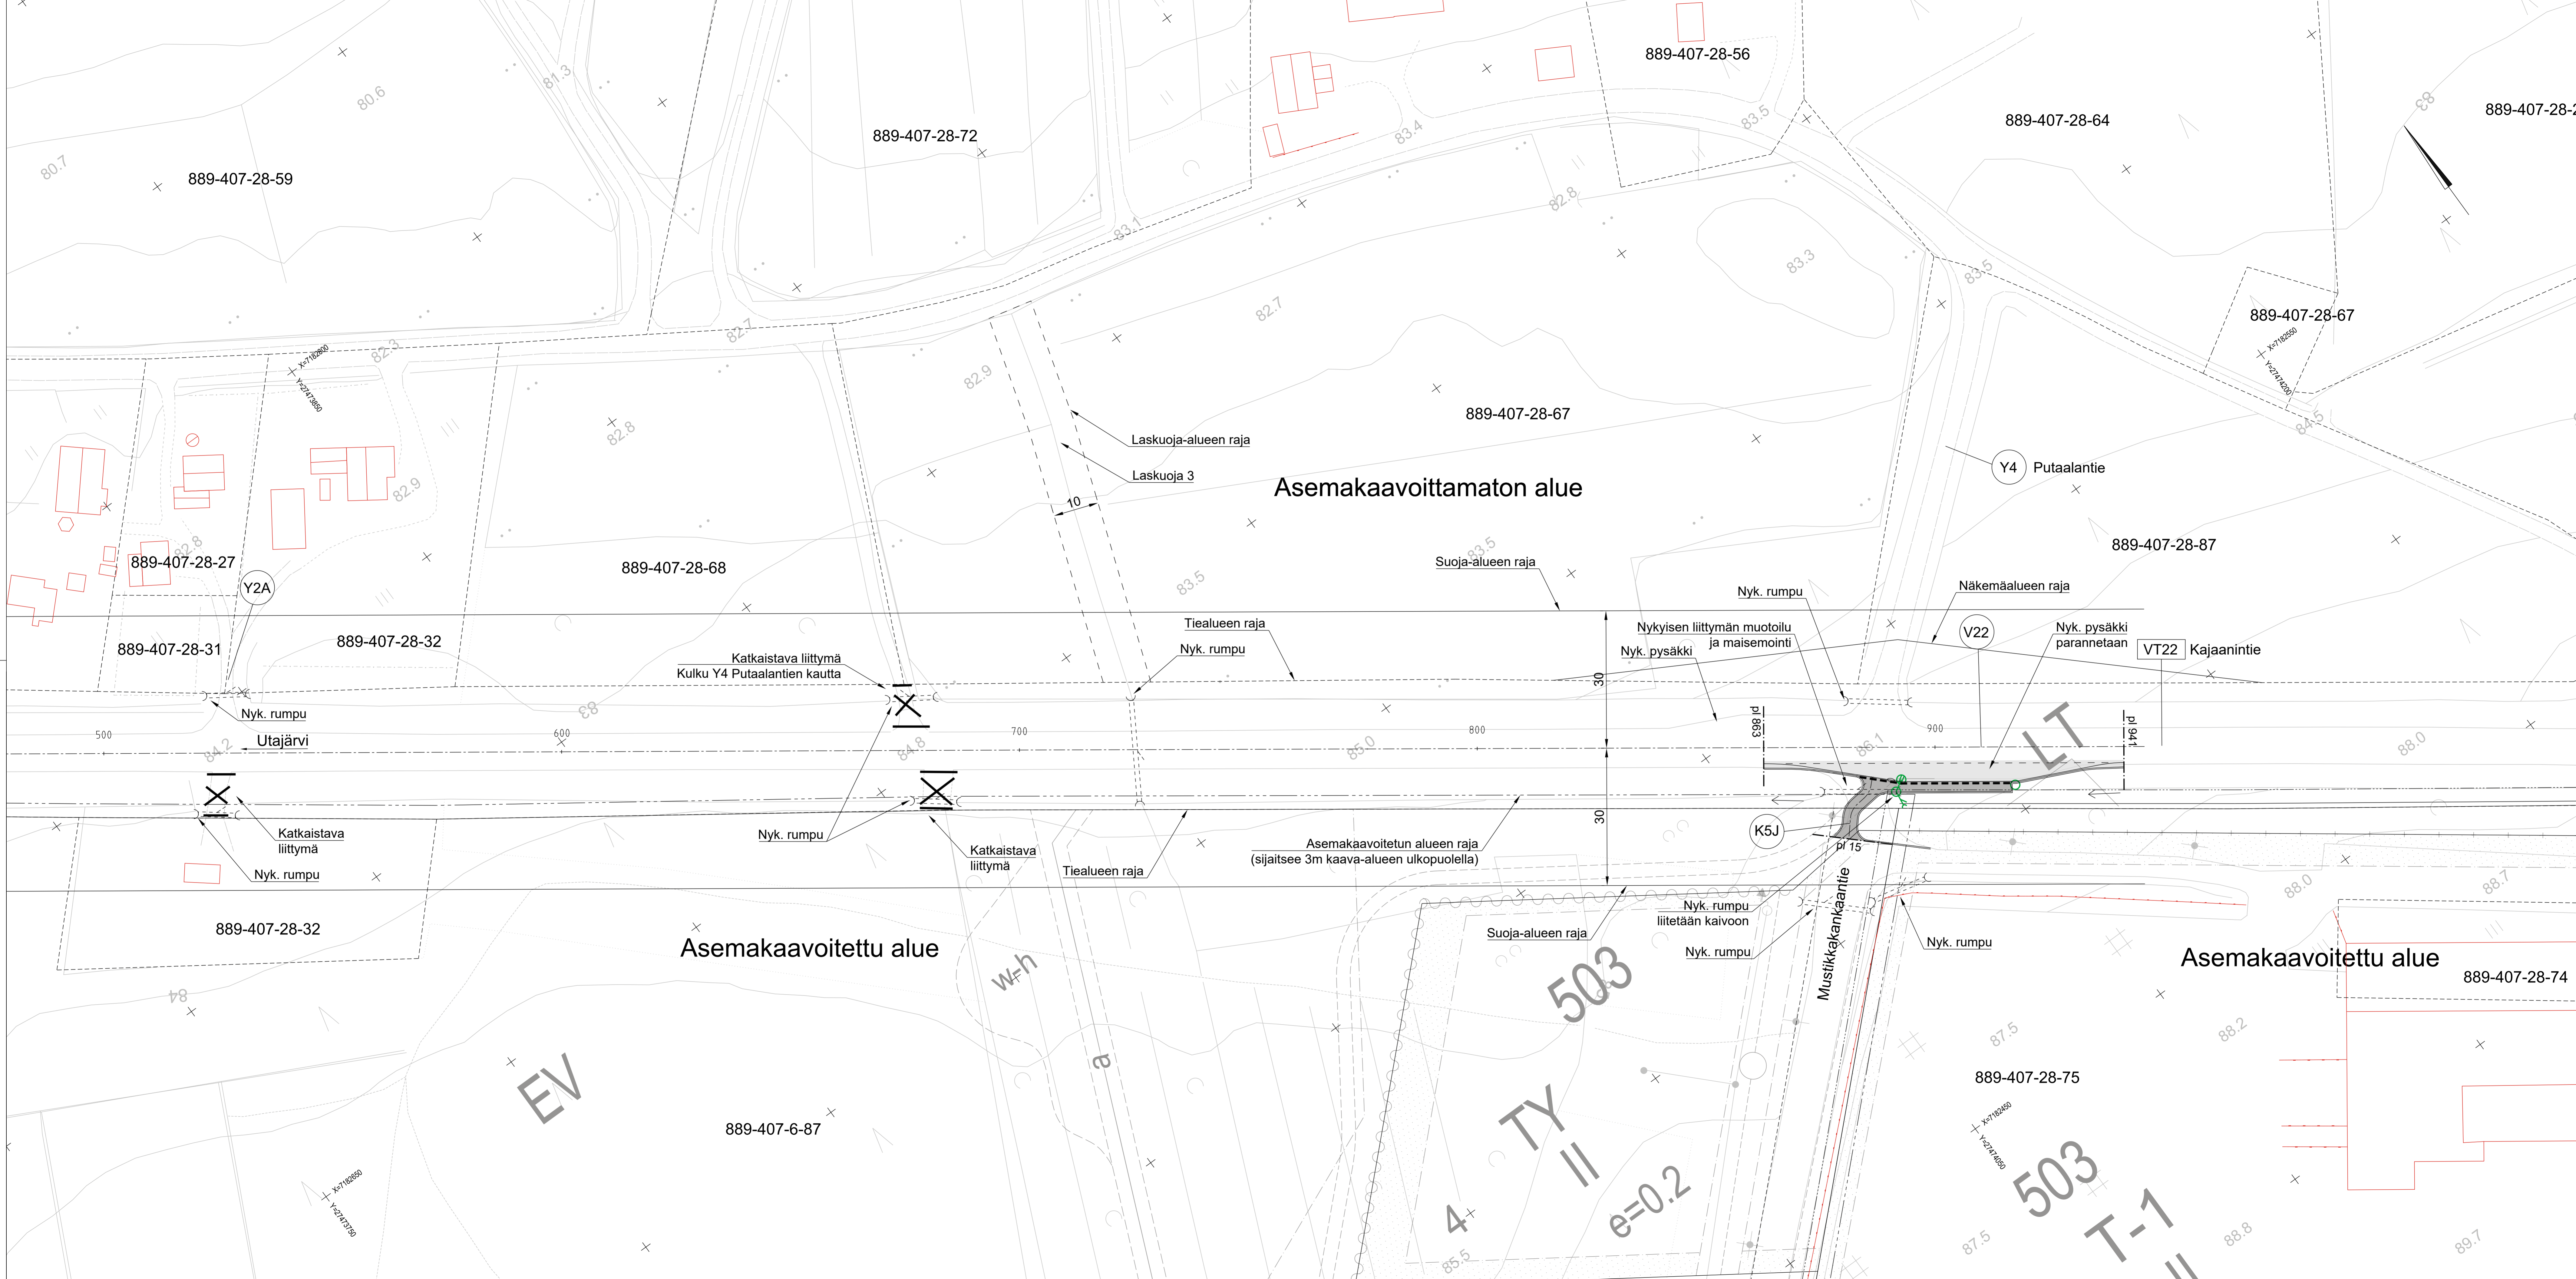


Asemakaavoittamaton alue

Asemakaavoitettu alue

Asemakaavoitettu alue

UTAJÄRVI 6.11.2021 Petri Leskinen	Erikois- ja ympäristökeskus 6.11.2021 Ari Kuotesaho	RAMBOLL 6.11.2021 Janna Turjainen Marko Pellonmaa	Koordinatijärjestelmä: GOK2 Koteasijajärjestelmä: N2000 Tietäkartanmittaus: 22/13/2000 - 22/13/2950	Valtatien 22 parantaminen Mustikkakanan kohdalla, Utajärvi Suunnitelmapaketti V22 plv 500-894 1:500 3T-2
---	---	--	---	---

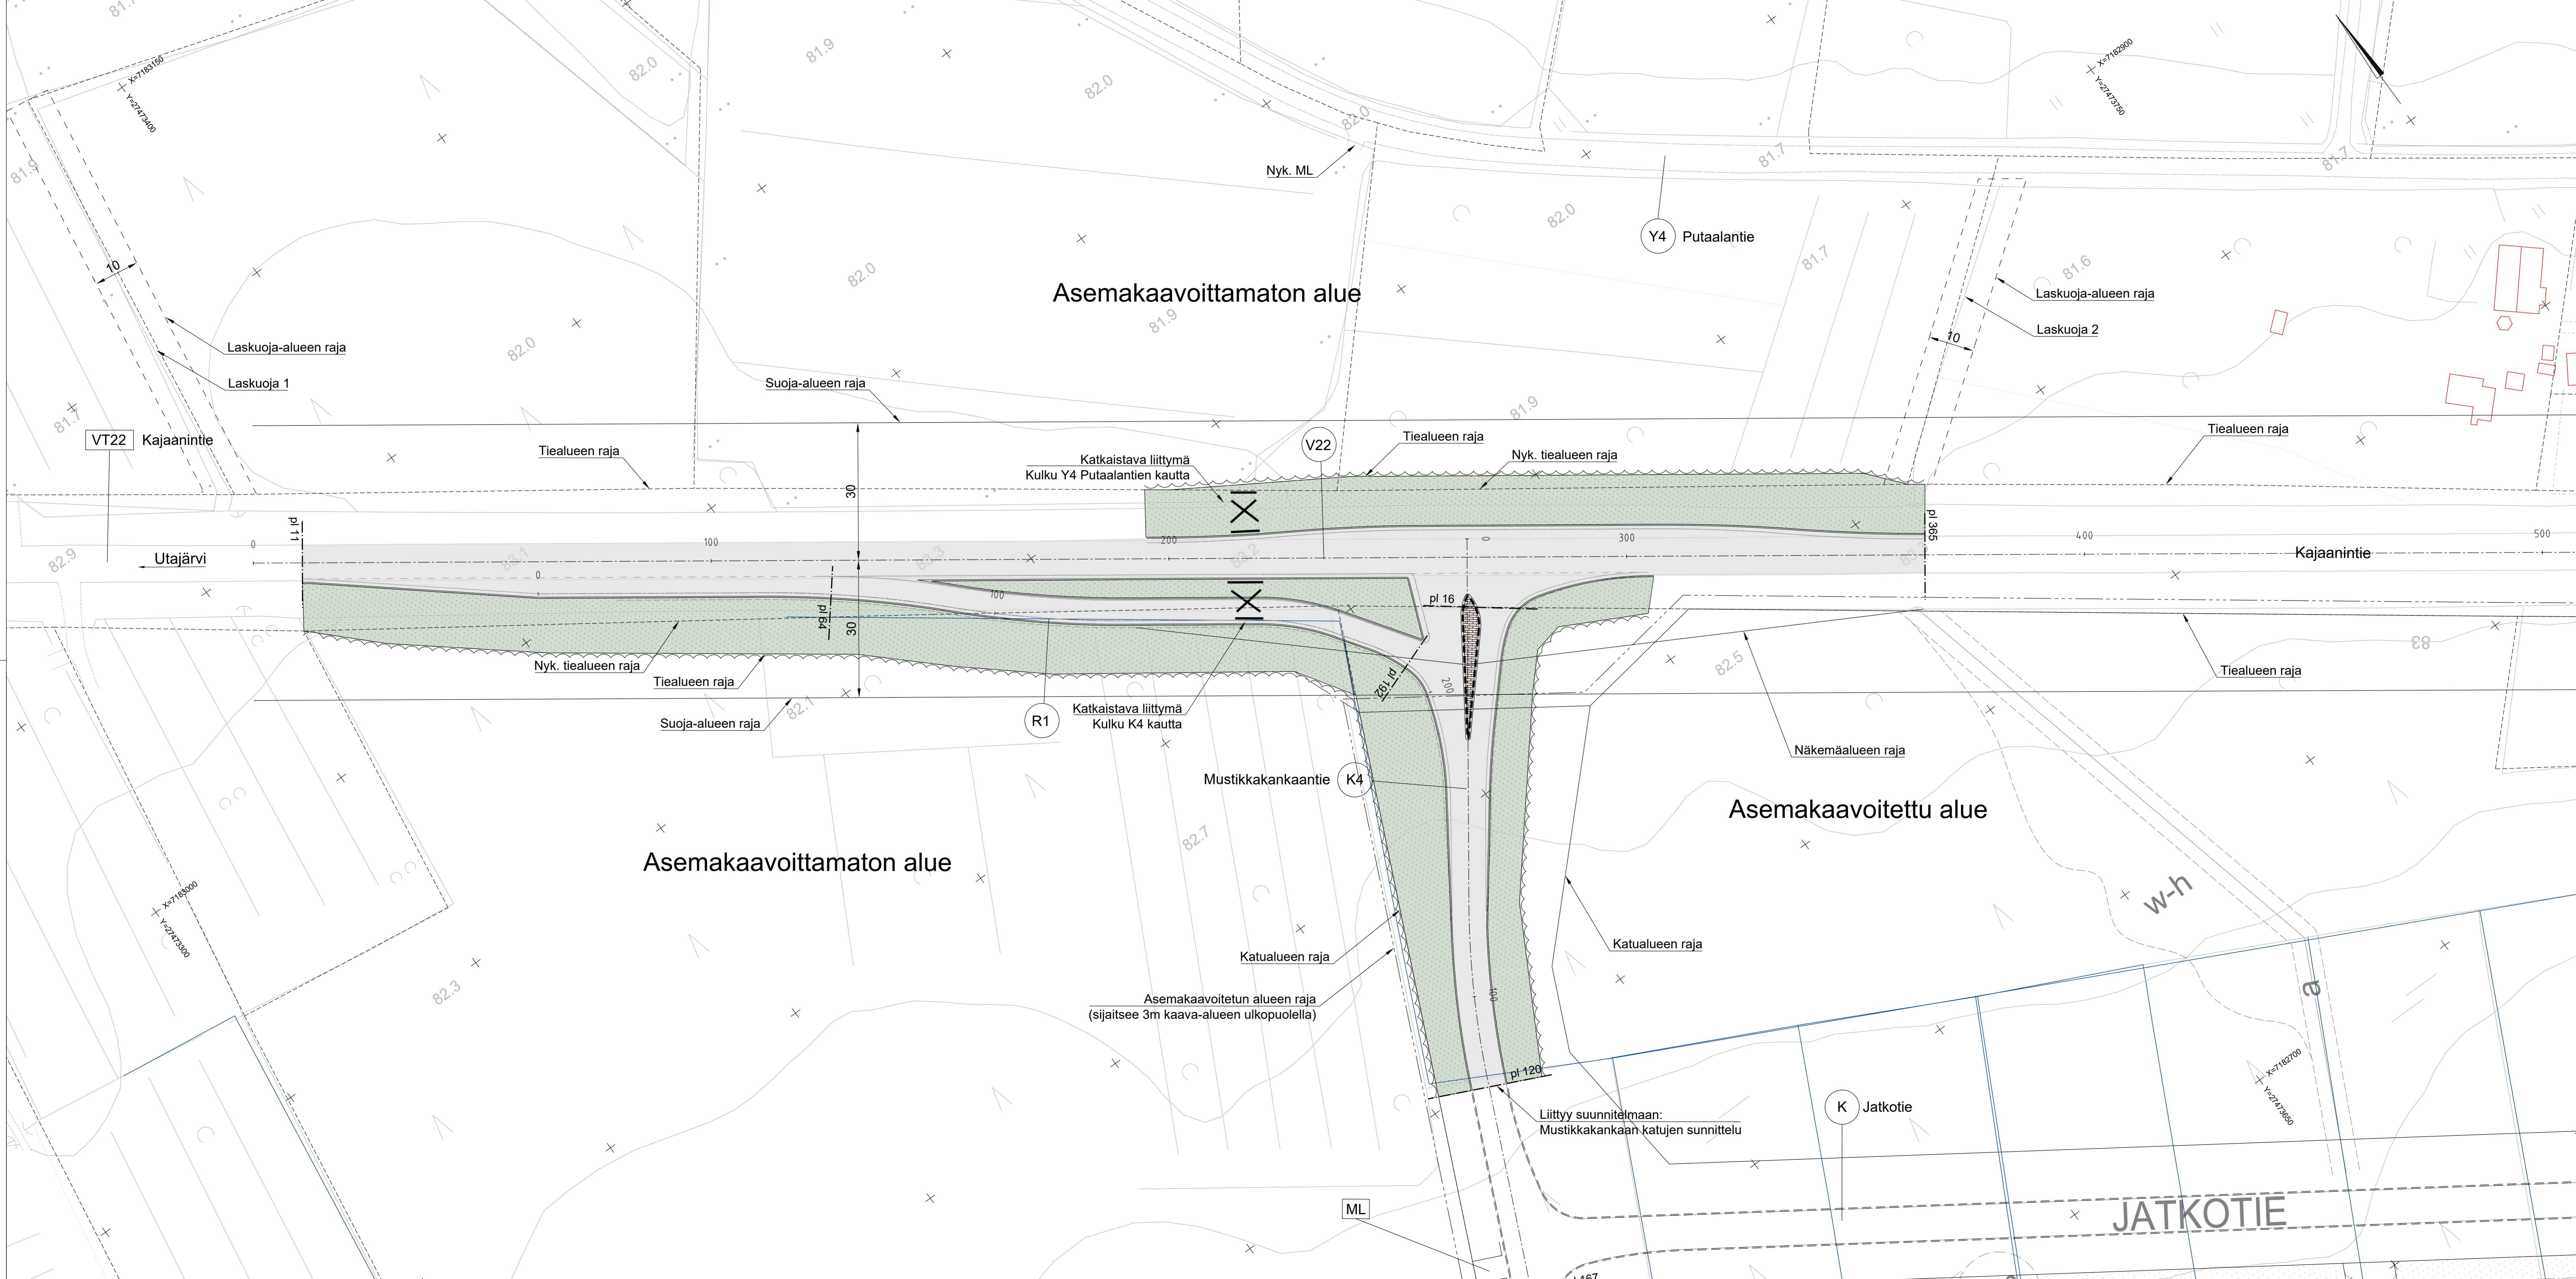

Nurmi A3 kasvialusta h=100 mm
 Betonikiveys
 Säilytettävä metsän reuna
 Reunakivi

UTAJÄRVI 6.11.2021 Petri Leskinen	Erikois- ja ympäristö- ja suunnittelu 6.11.2021 Ari Kuulesaho	RAMBOLL 6.11.2021 Minna Pulkkinen Marko Pellonmaa	Koordinaattijärjestelmä Kartta- ja suunnittelu GN2000 Tietokantatunnus 22113/2000 - 22113/2950 Valttien 22 parantaminen Mustikkakankaan kohdalla, Utajärvi Suunnitelmapaketti V22 plv 11-500 1:500 7T-1
--	--	---	--

